



PLANIMETRIA GENERALE

1:500

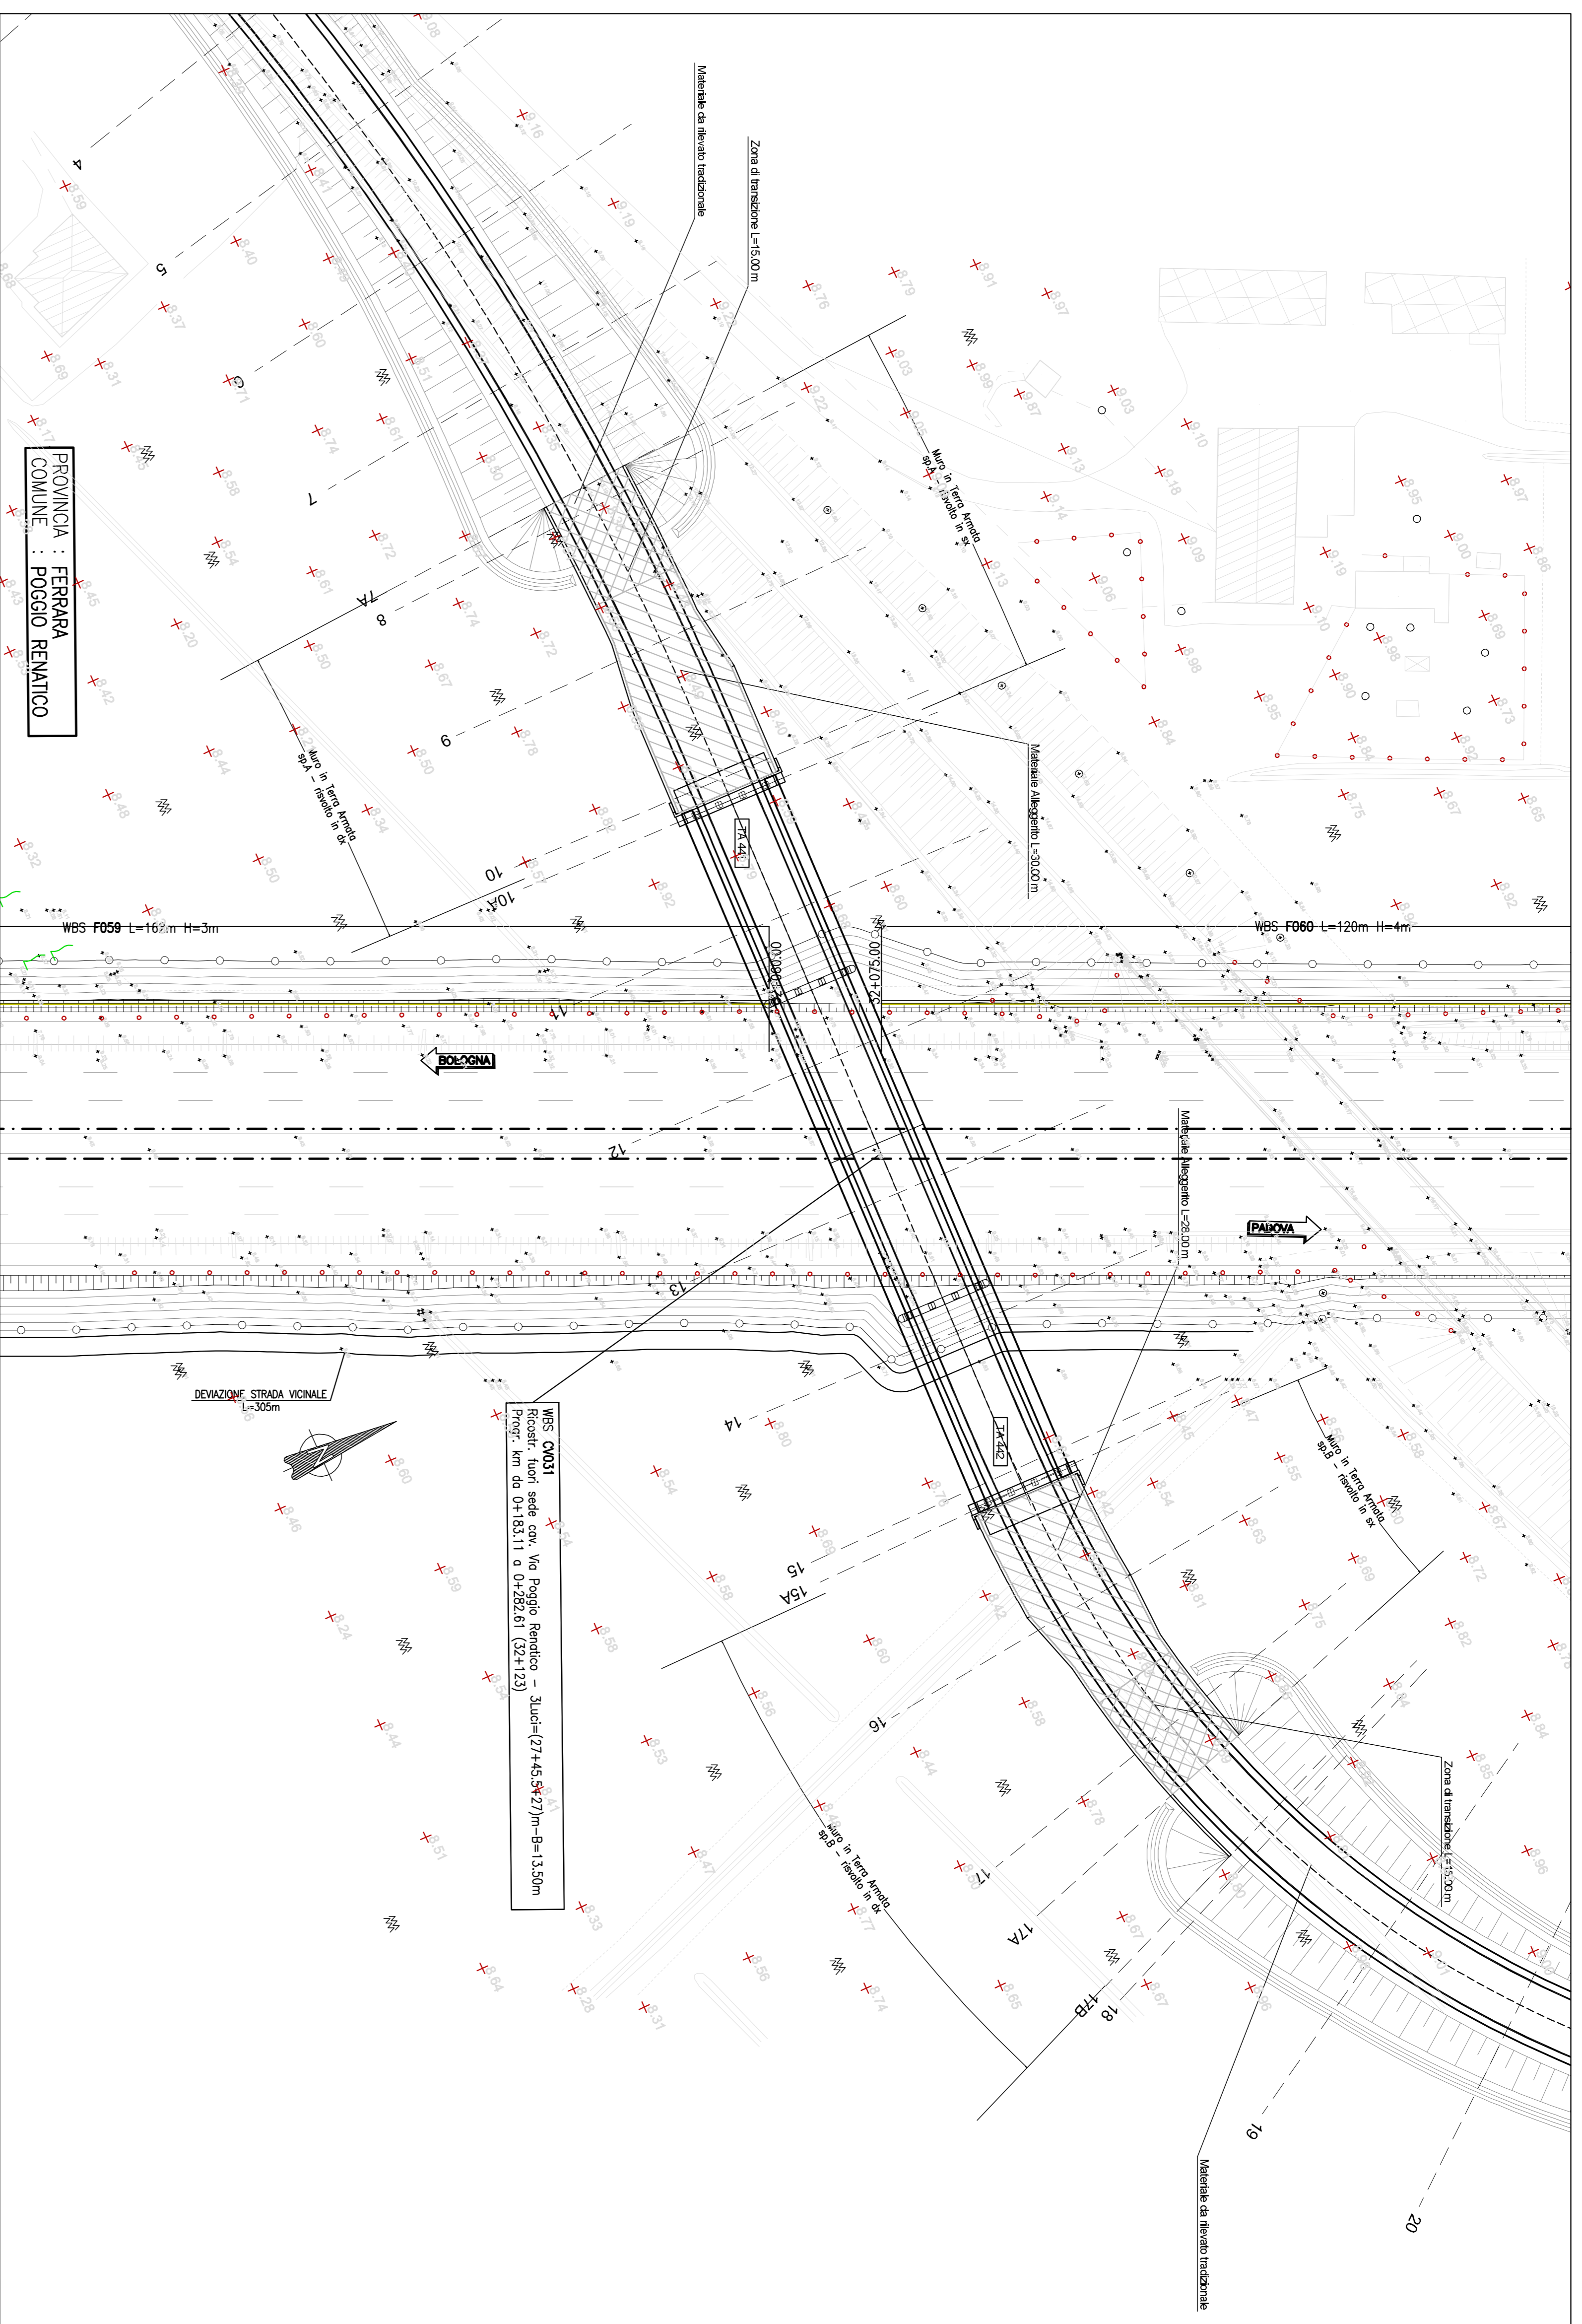


SEZIONE LONGITUDINALE

1:100

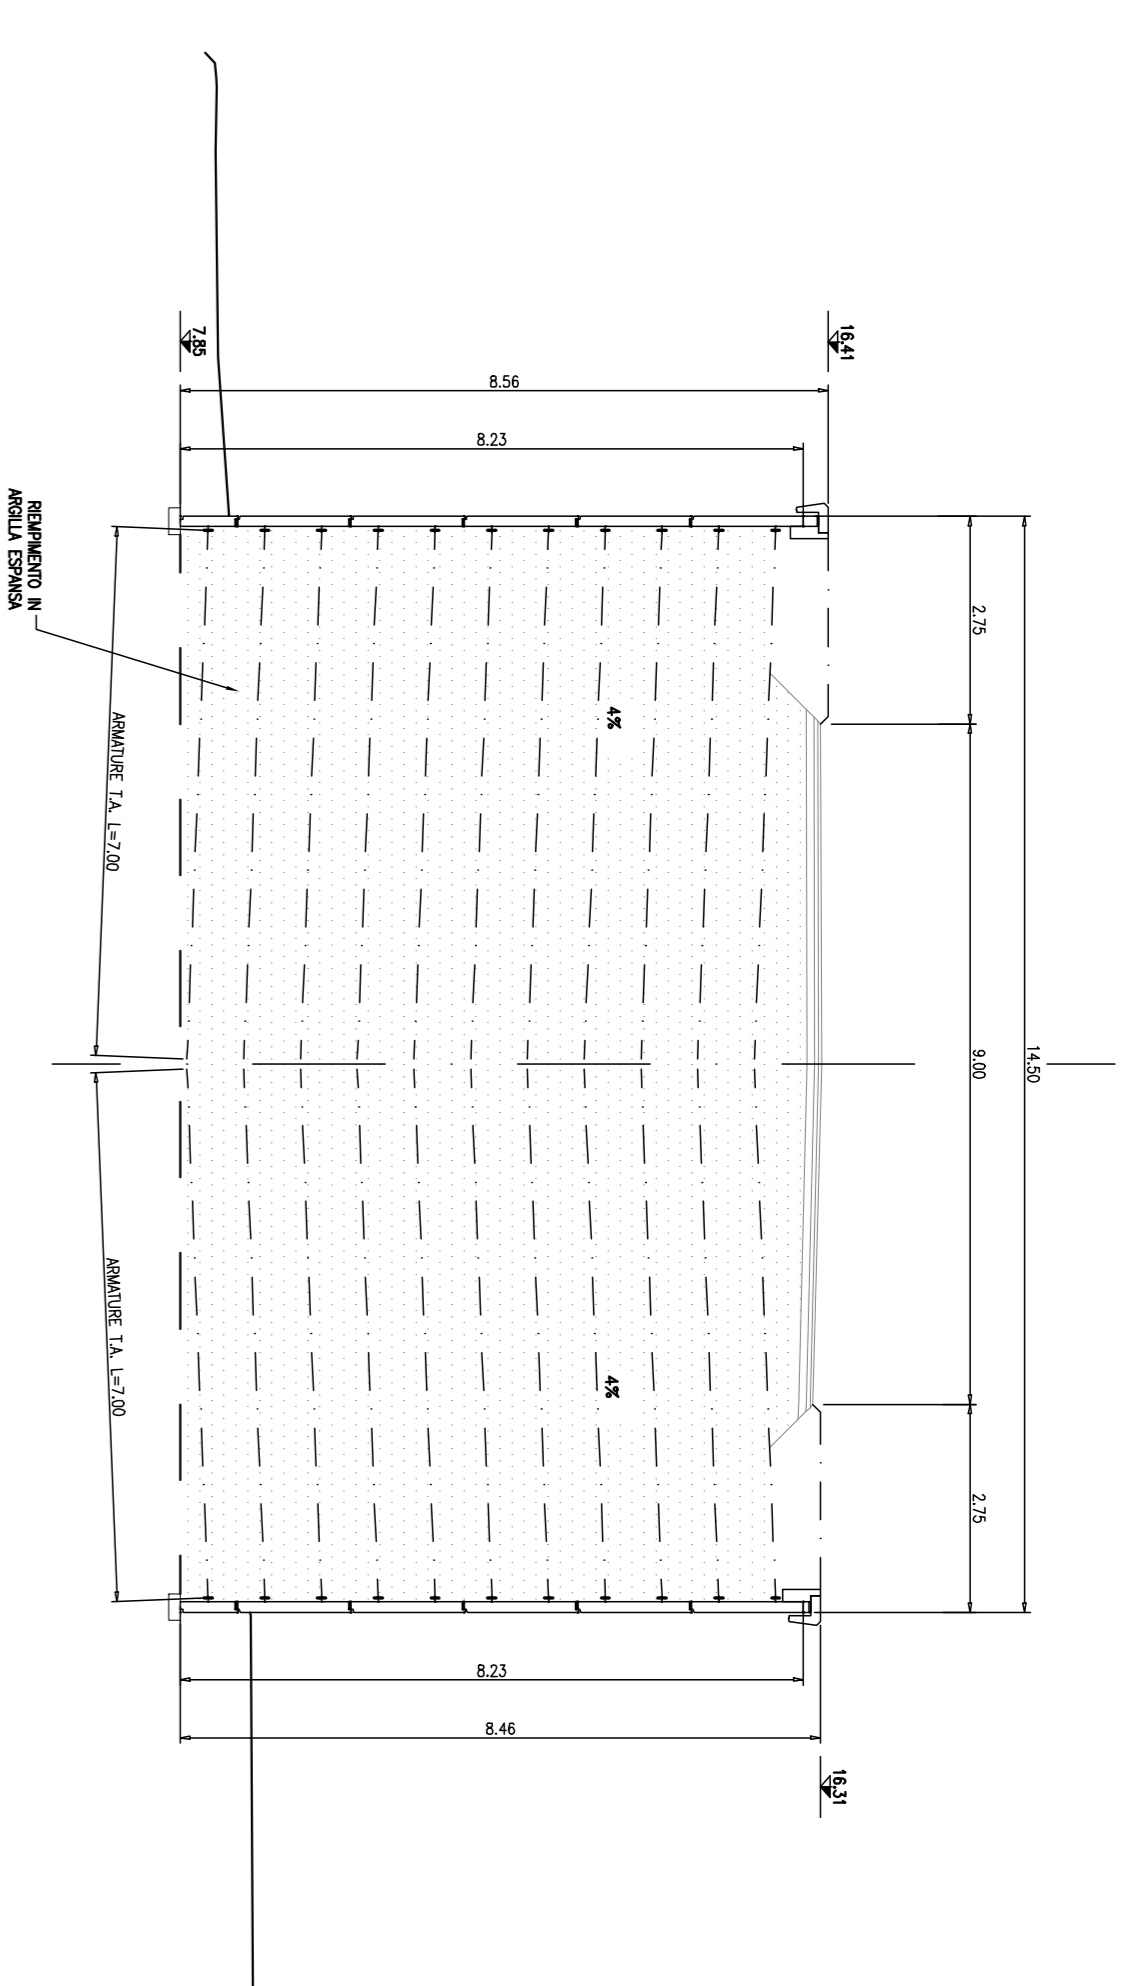


SEZIONE 10 TRASVERSALE

1:100

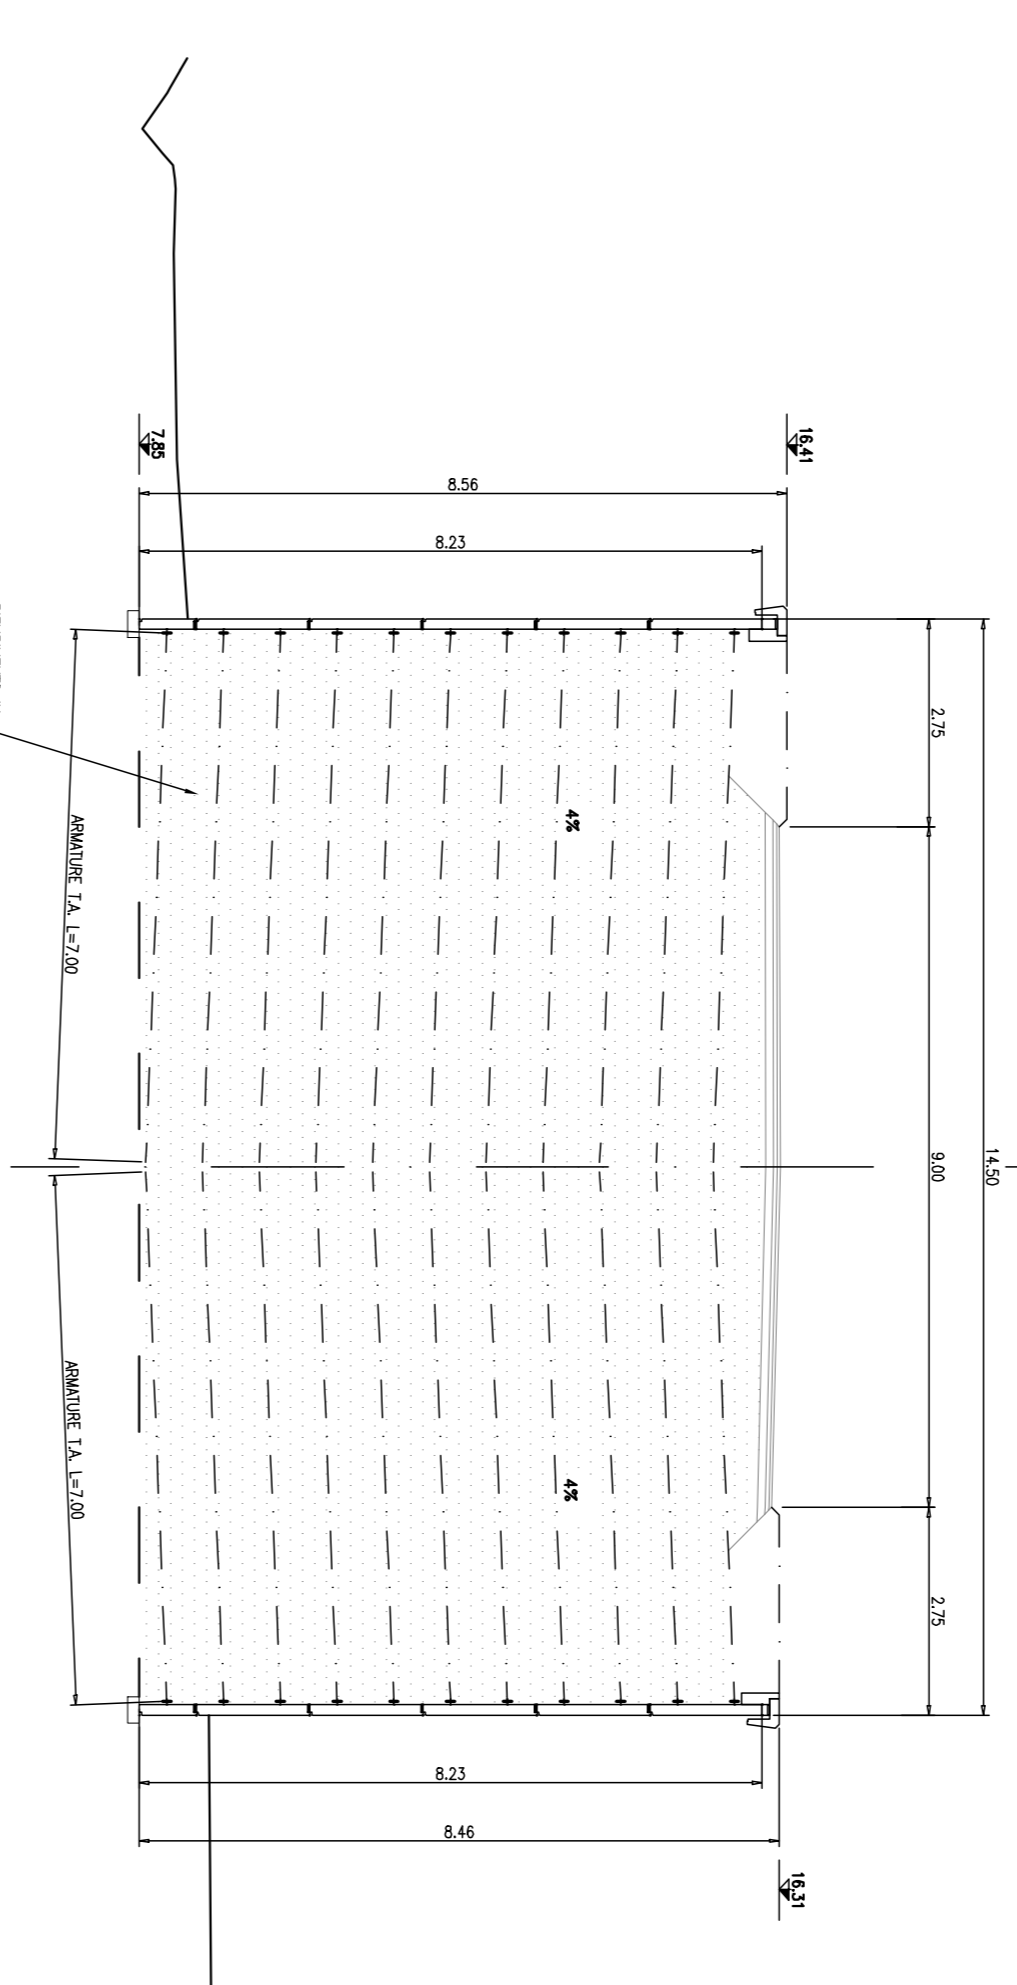

SEZIONE 16 TRASVERSALE


1:100

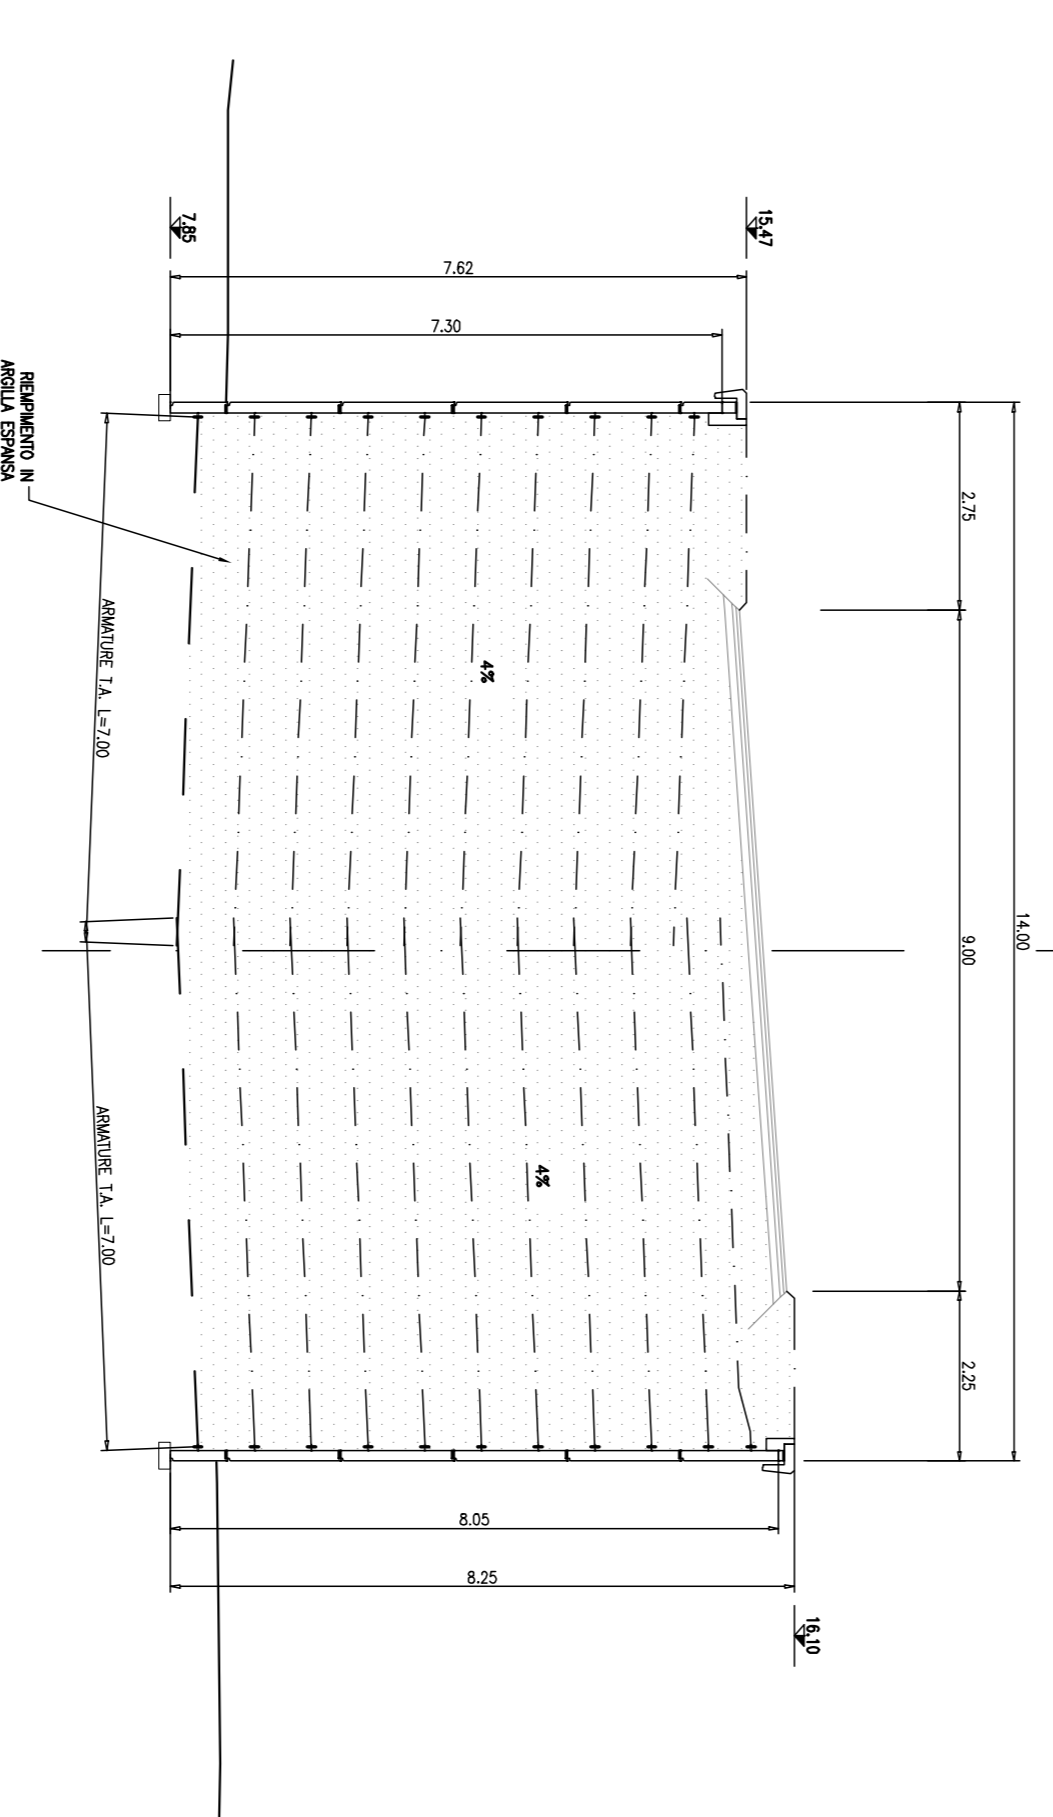

TA441

1:200


RISVOLTO IN DX

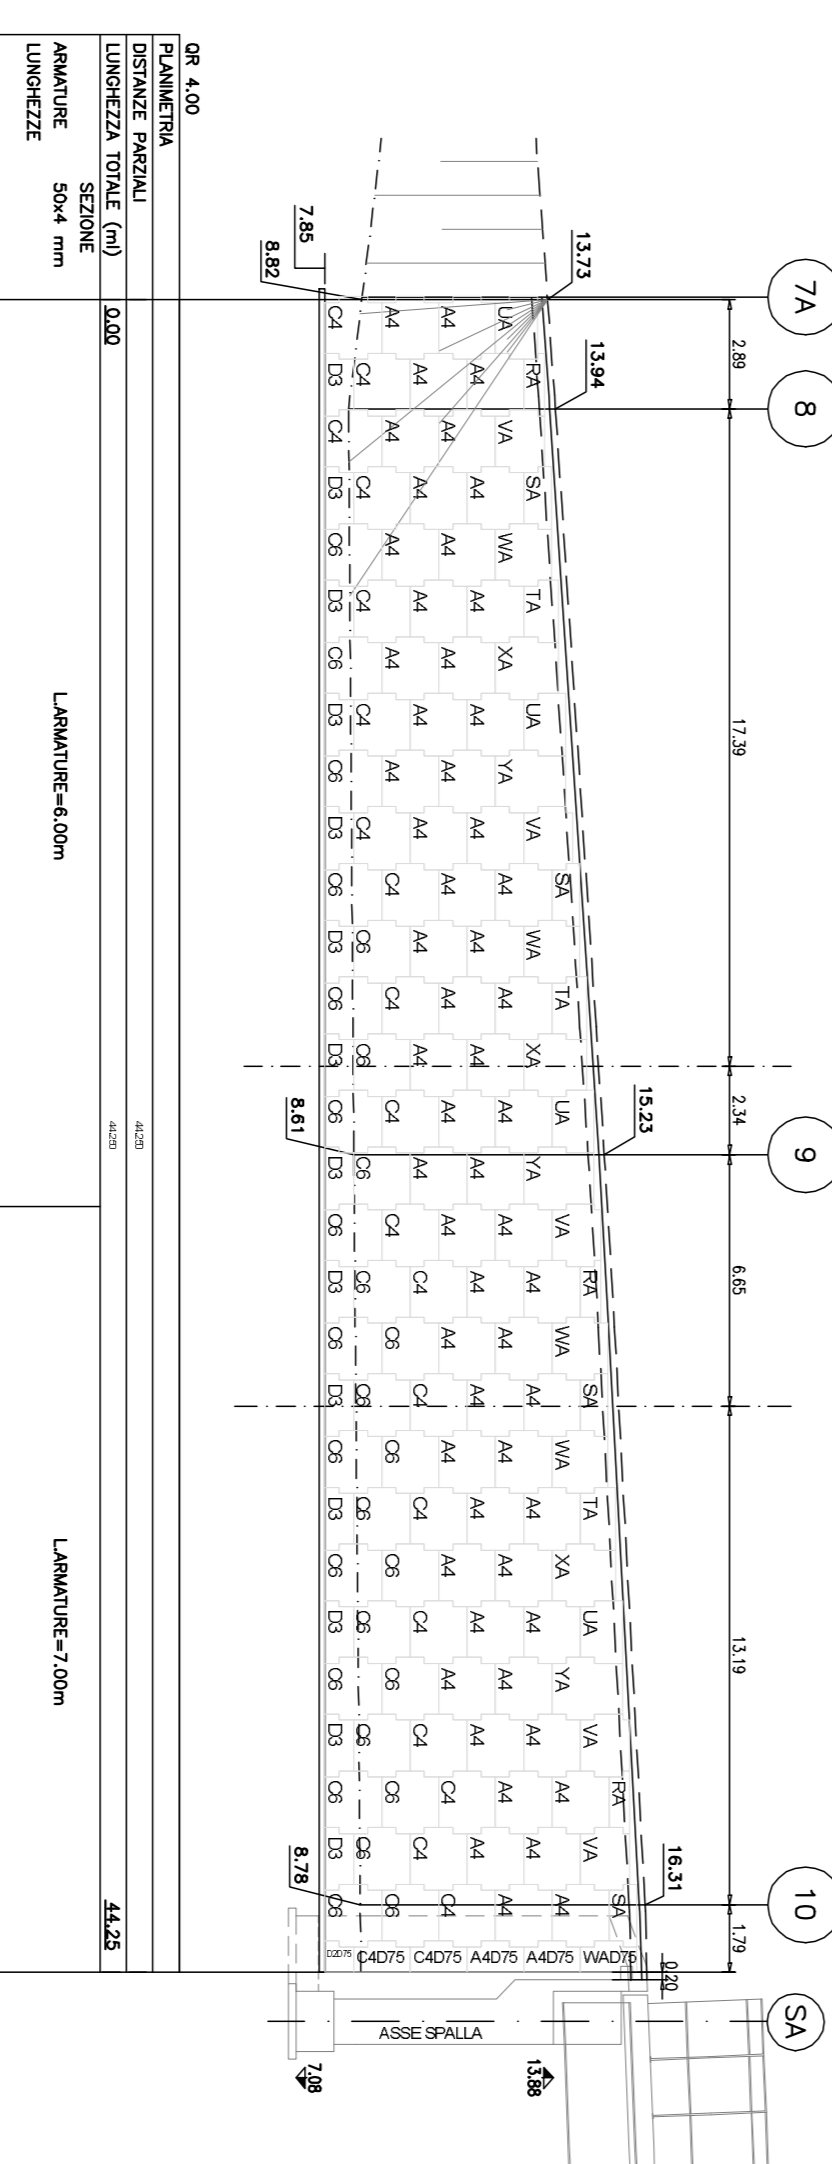

TA441

1:200


FRONTE

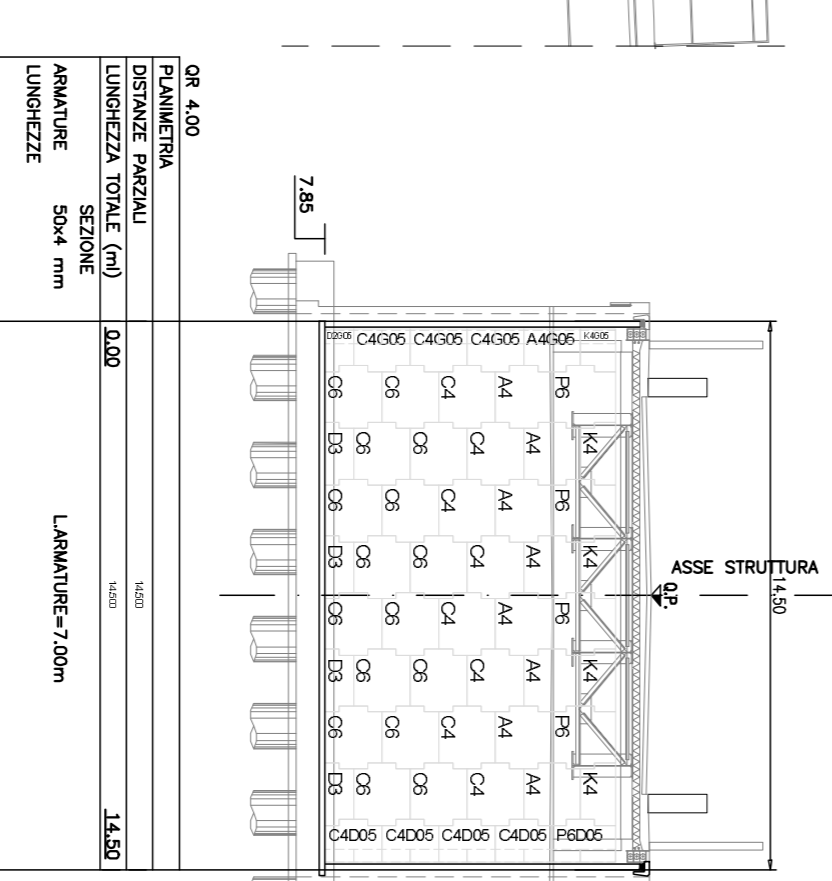

TA441

1:200


RISVOLTO IN SX

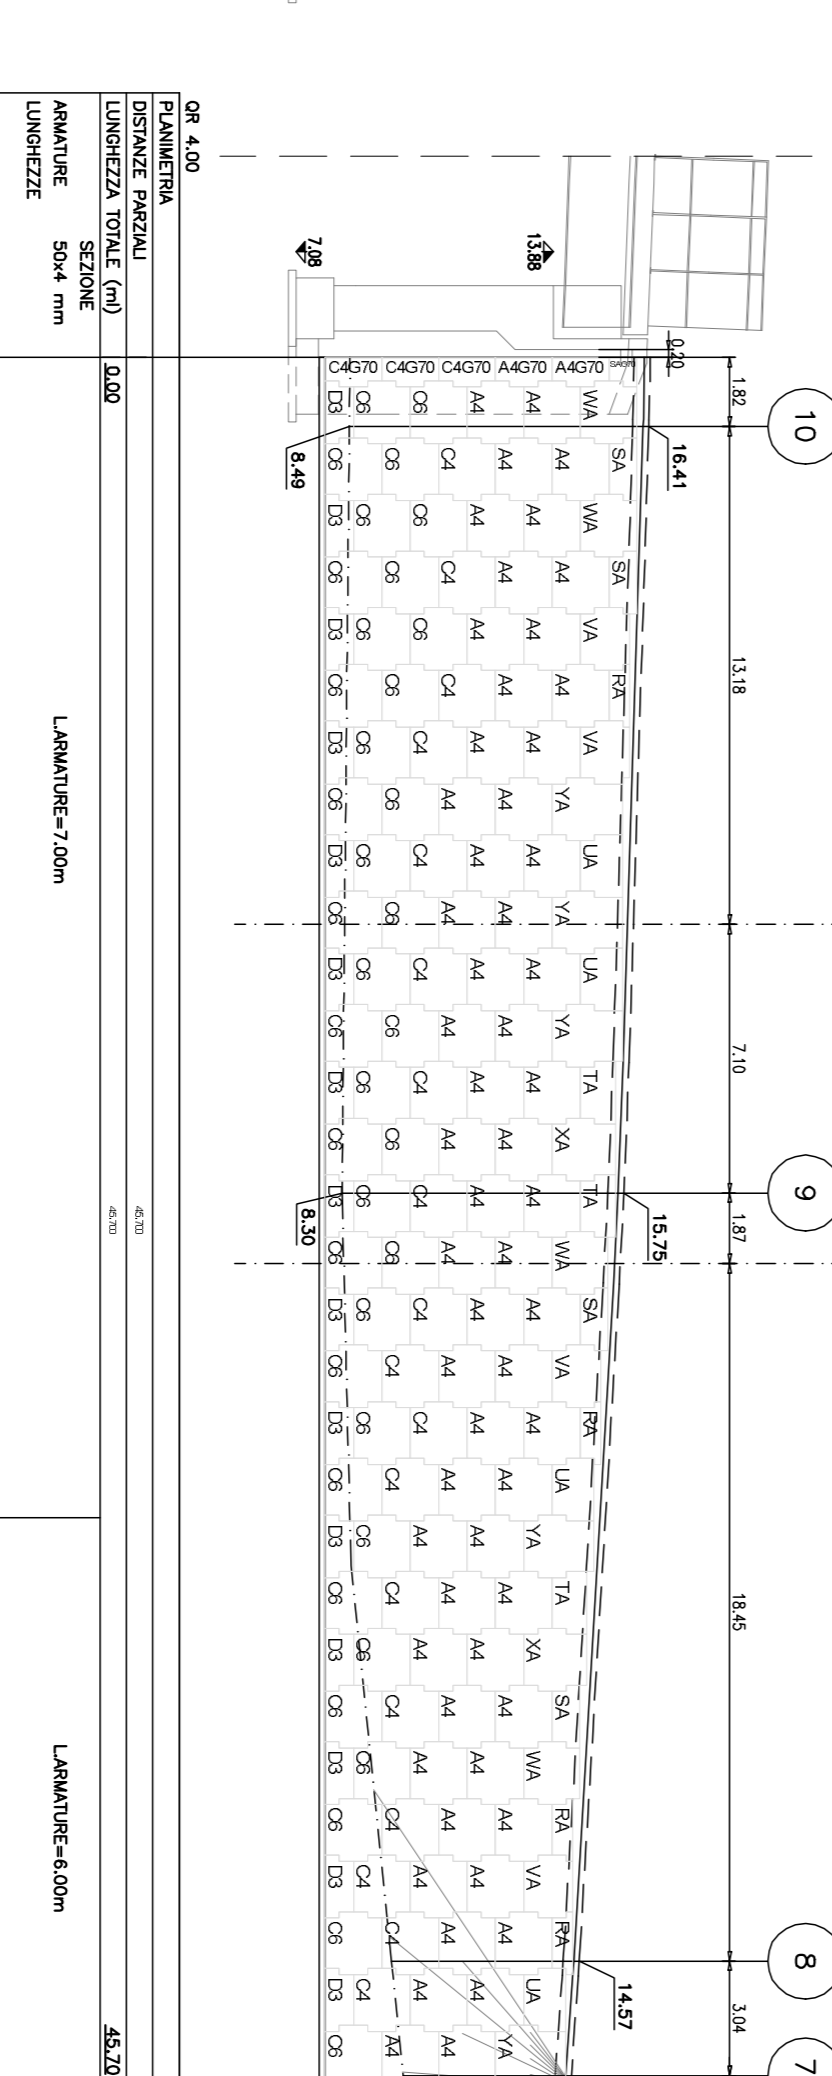

TA442

1:200


RISVOLTO IN SX

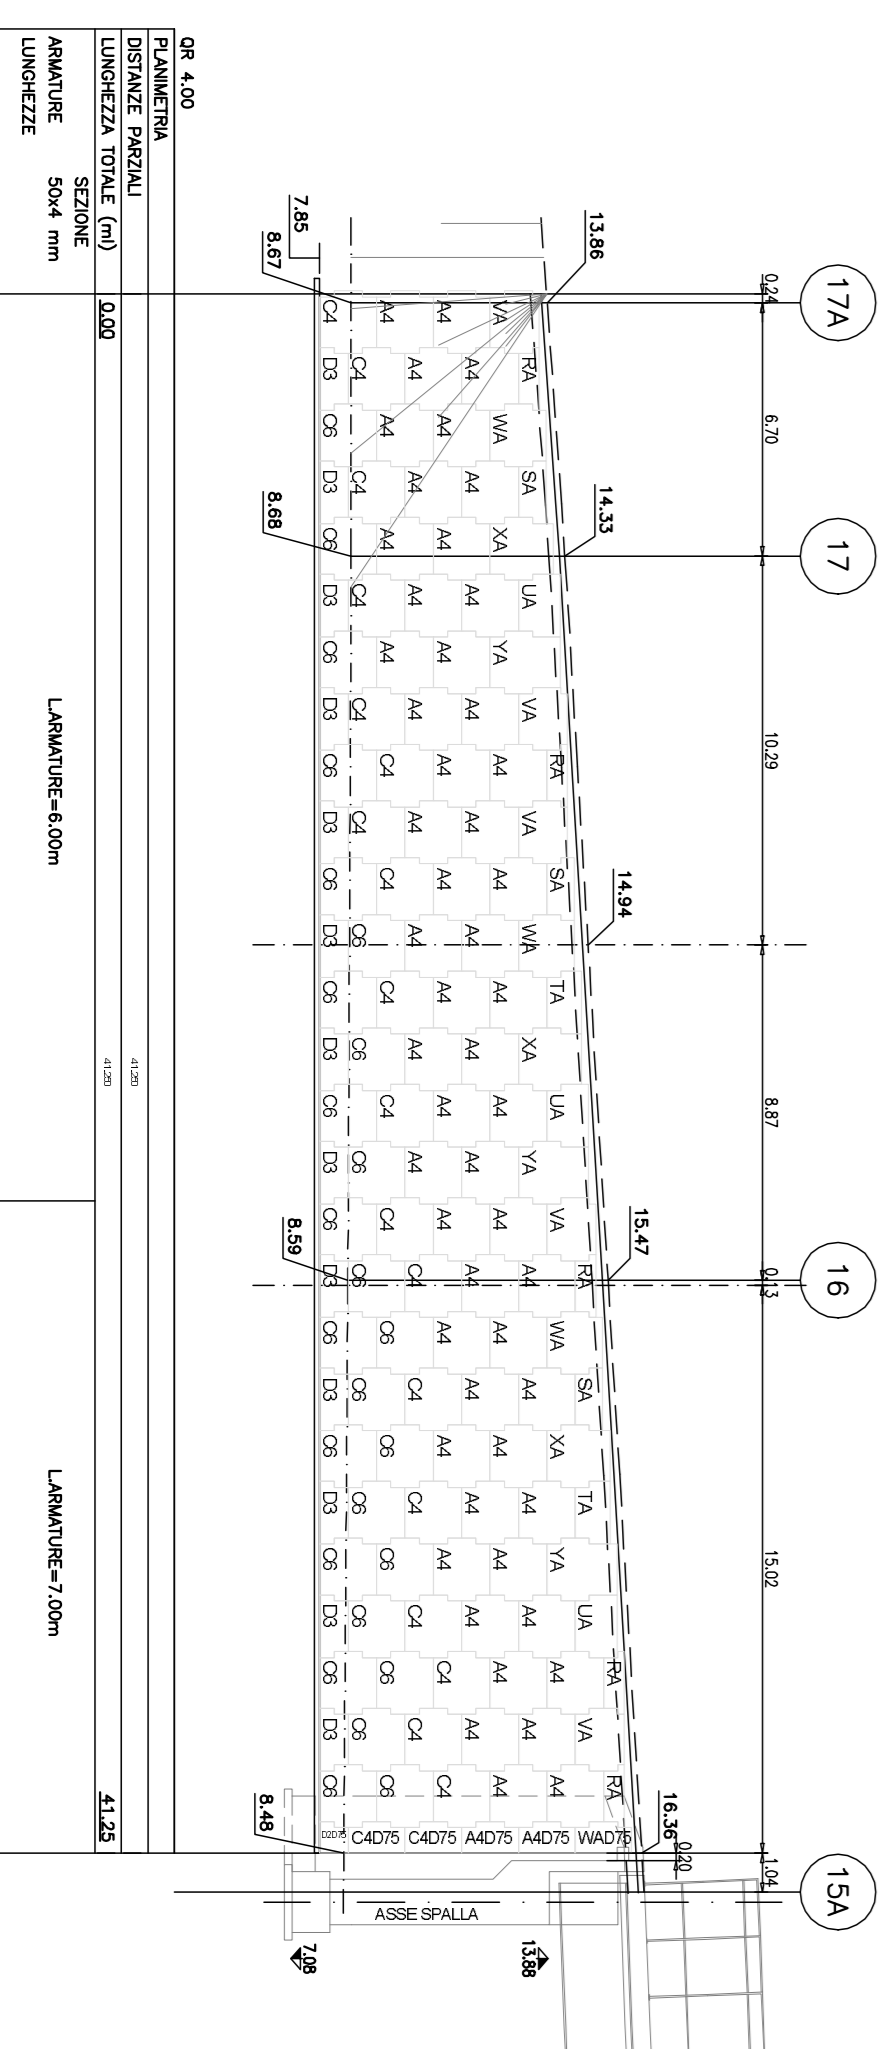

TA442

1:200


FRONTE

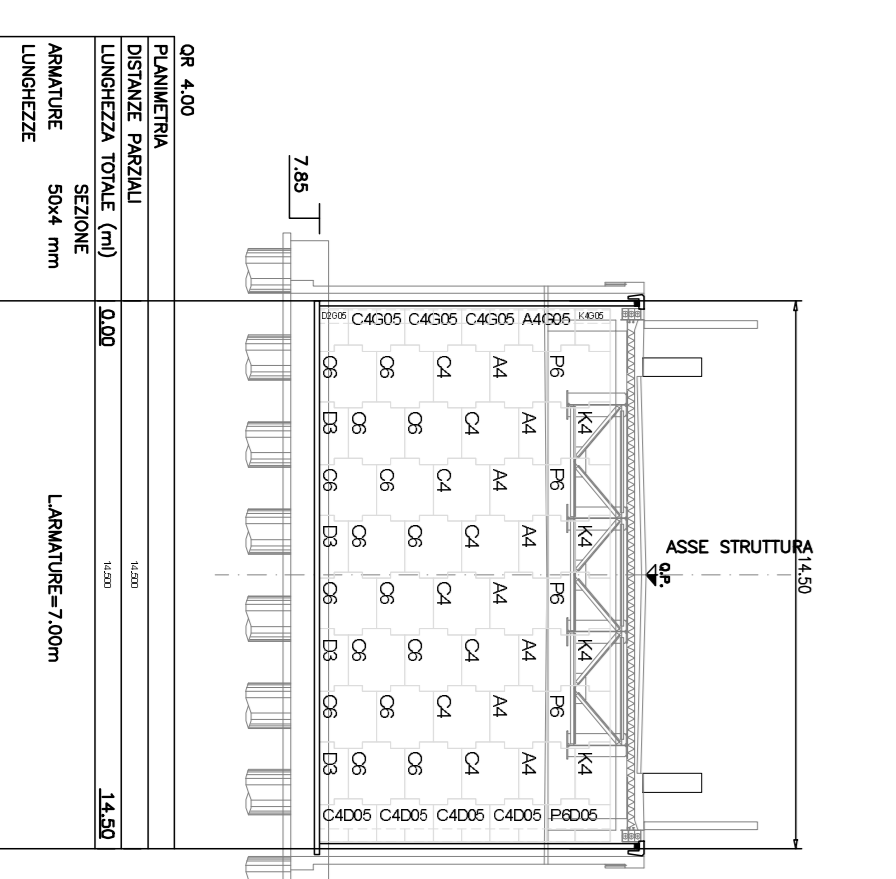

TA442

1:200

RISVOLTO IN DX

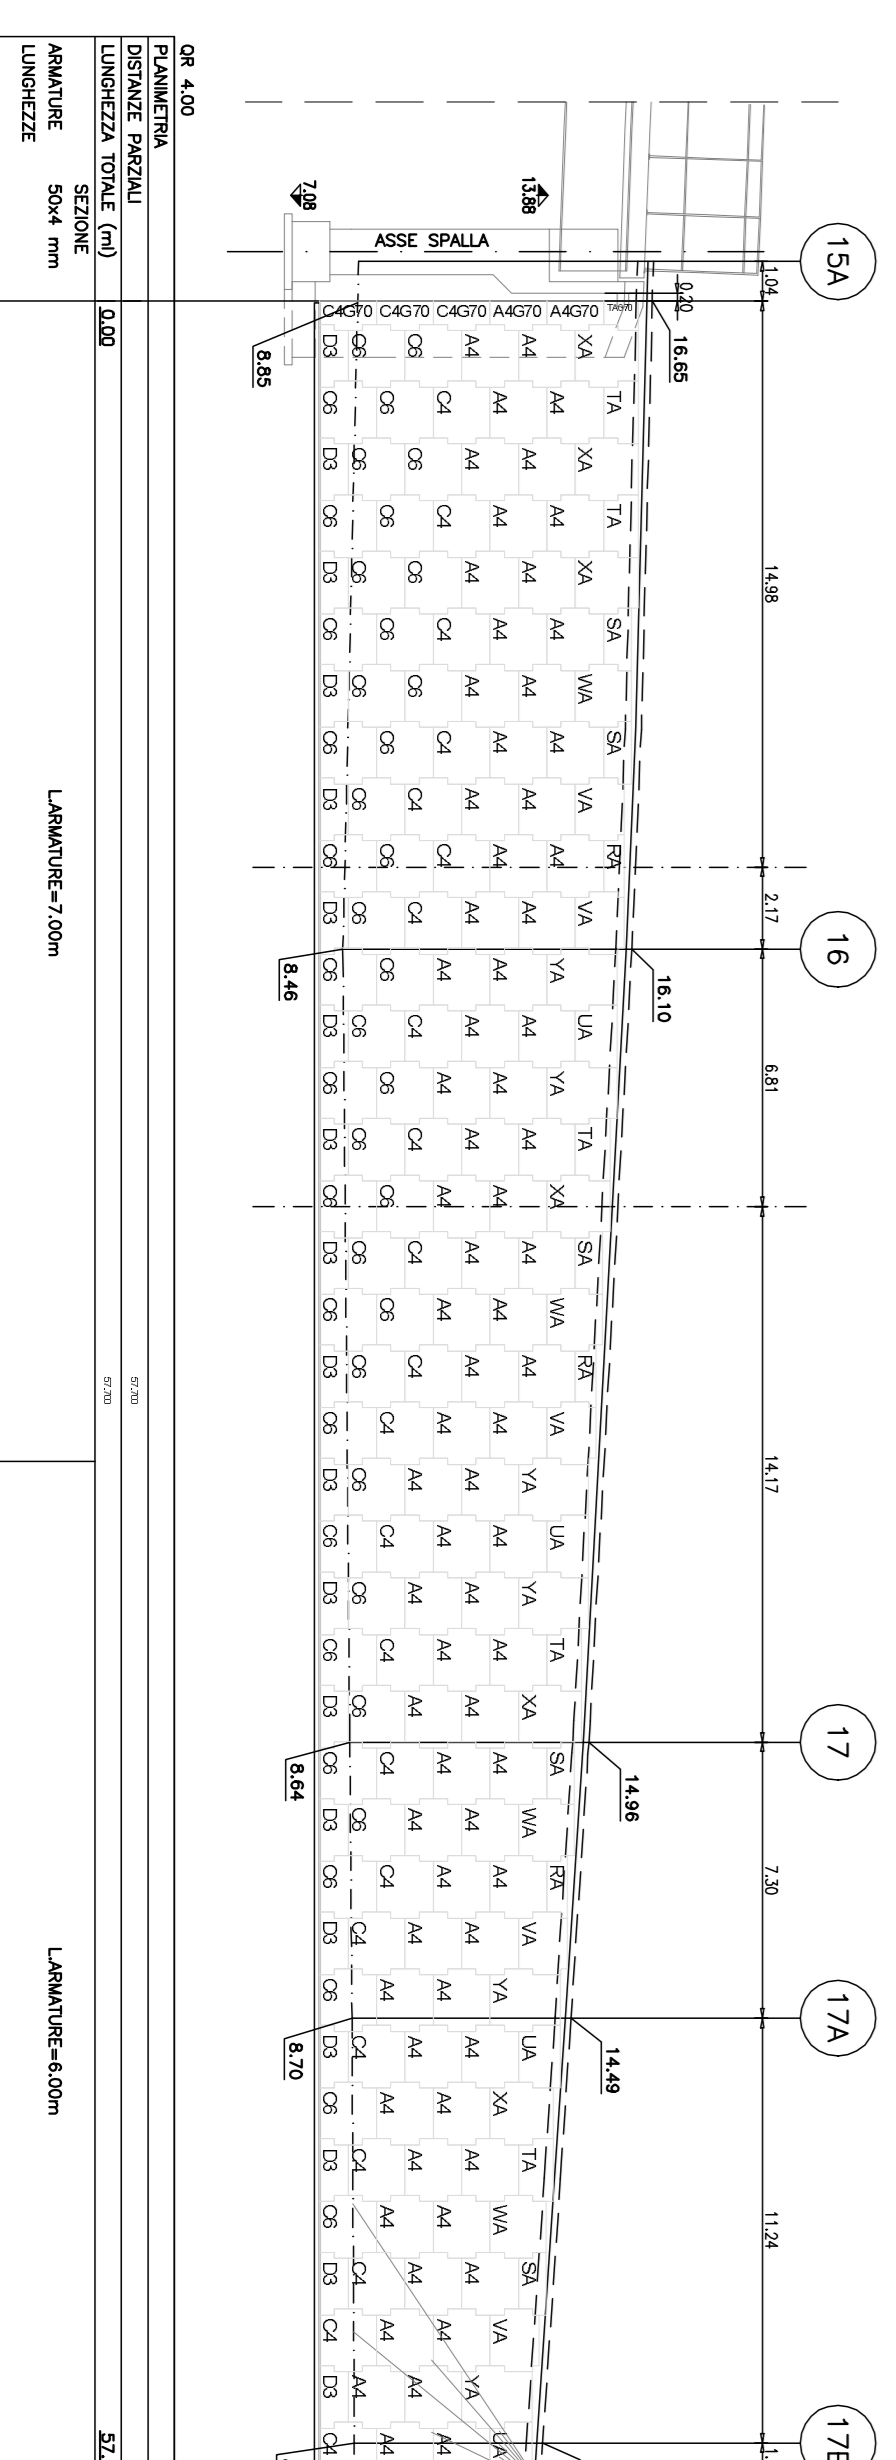

**autostrade** // per l'Italia

AUTOSTRADA (A13) : BOLOGNA-PADOVA  
 TRATTO: BOLOGNA - FERRARA

AMPLIAMENTO ALLA TERZA CORSIA  
 TRATTO: BOLOGNA ARCOVERGIO - FERRARA SUD

PROGETTO DEFINITIVO

IN - VIABILITA' INTERFERITE

str. prov. POGGIO RENATICO - prog. 032+123

Rifocimento fuori sede

Carpenteria - Planimetria, progetti e sezioni

TA441 e TA442

