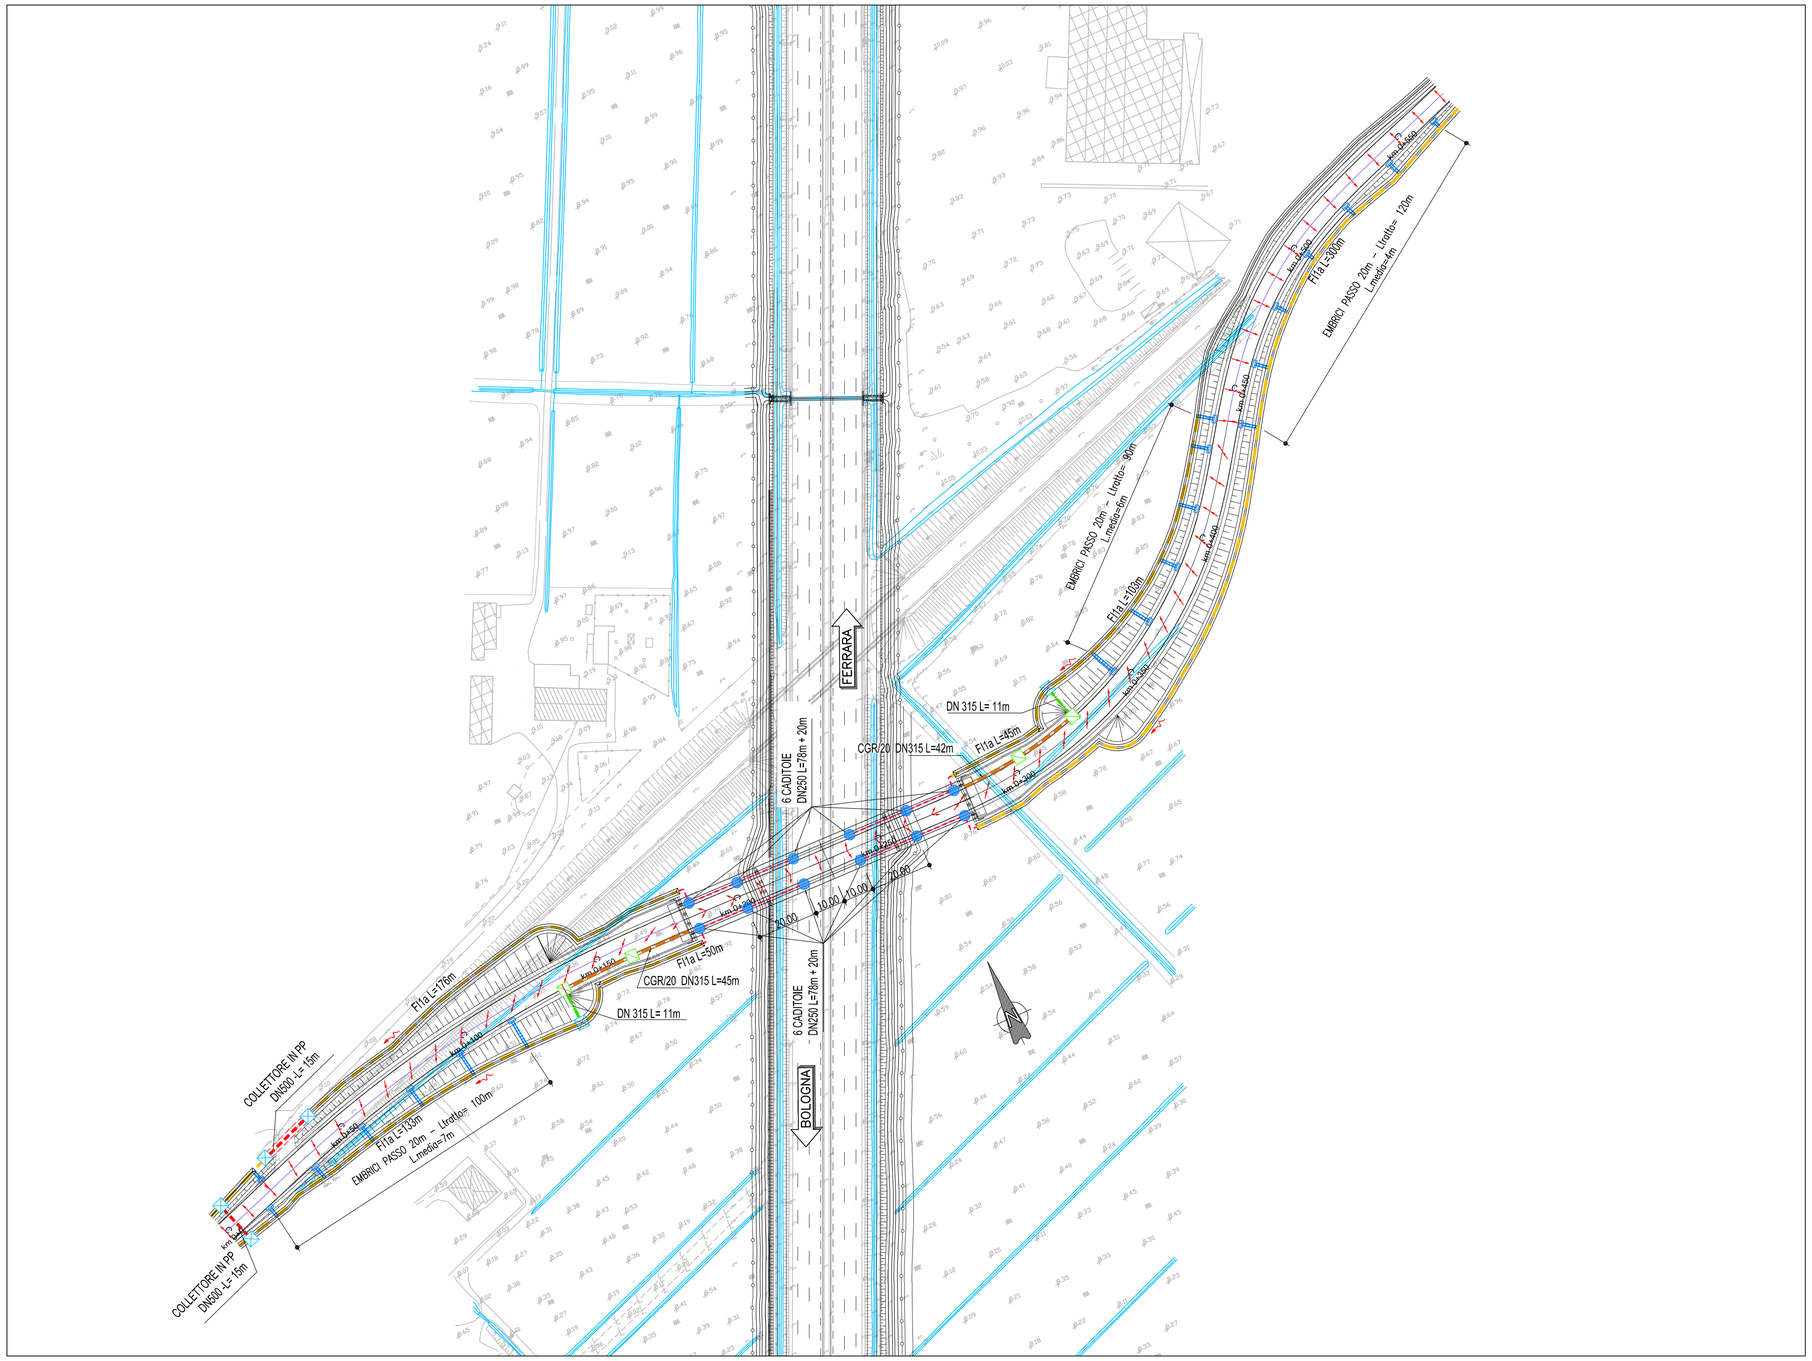PLANIMETRIA IDRAULICA – scala 1:1000