
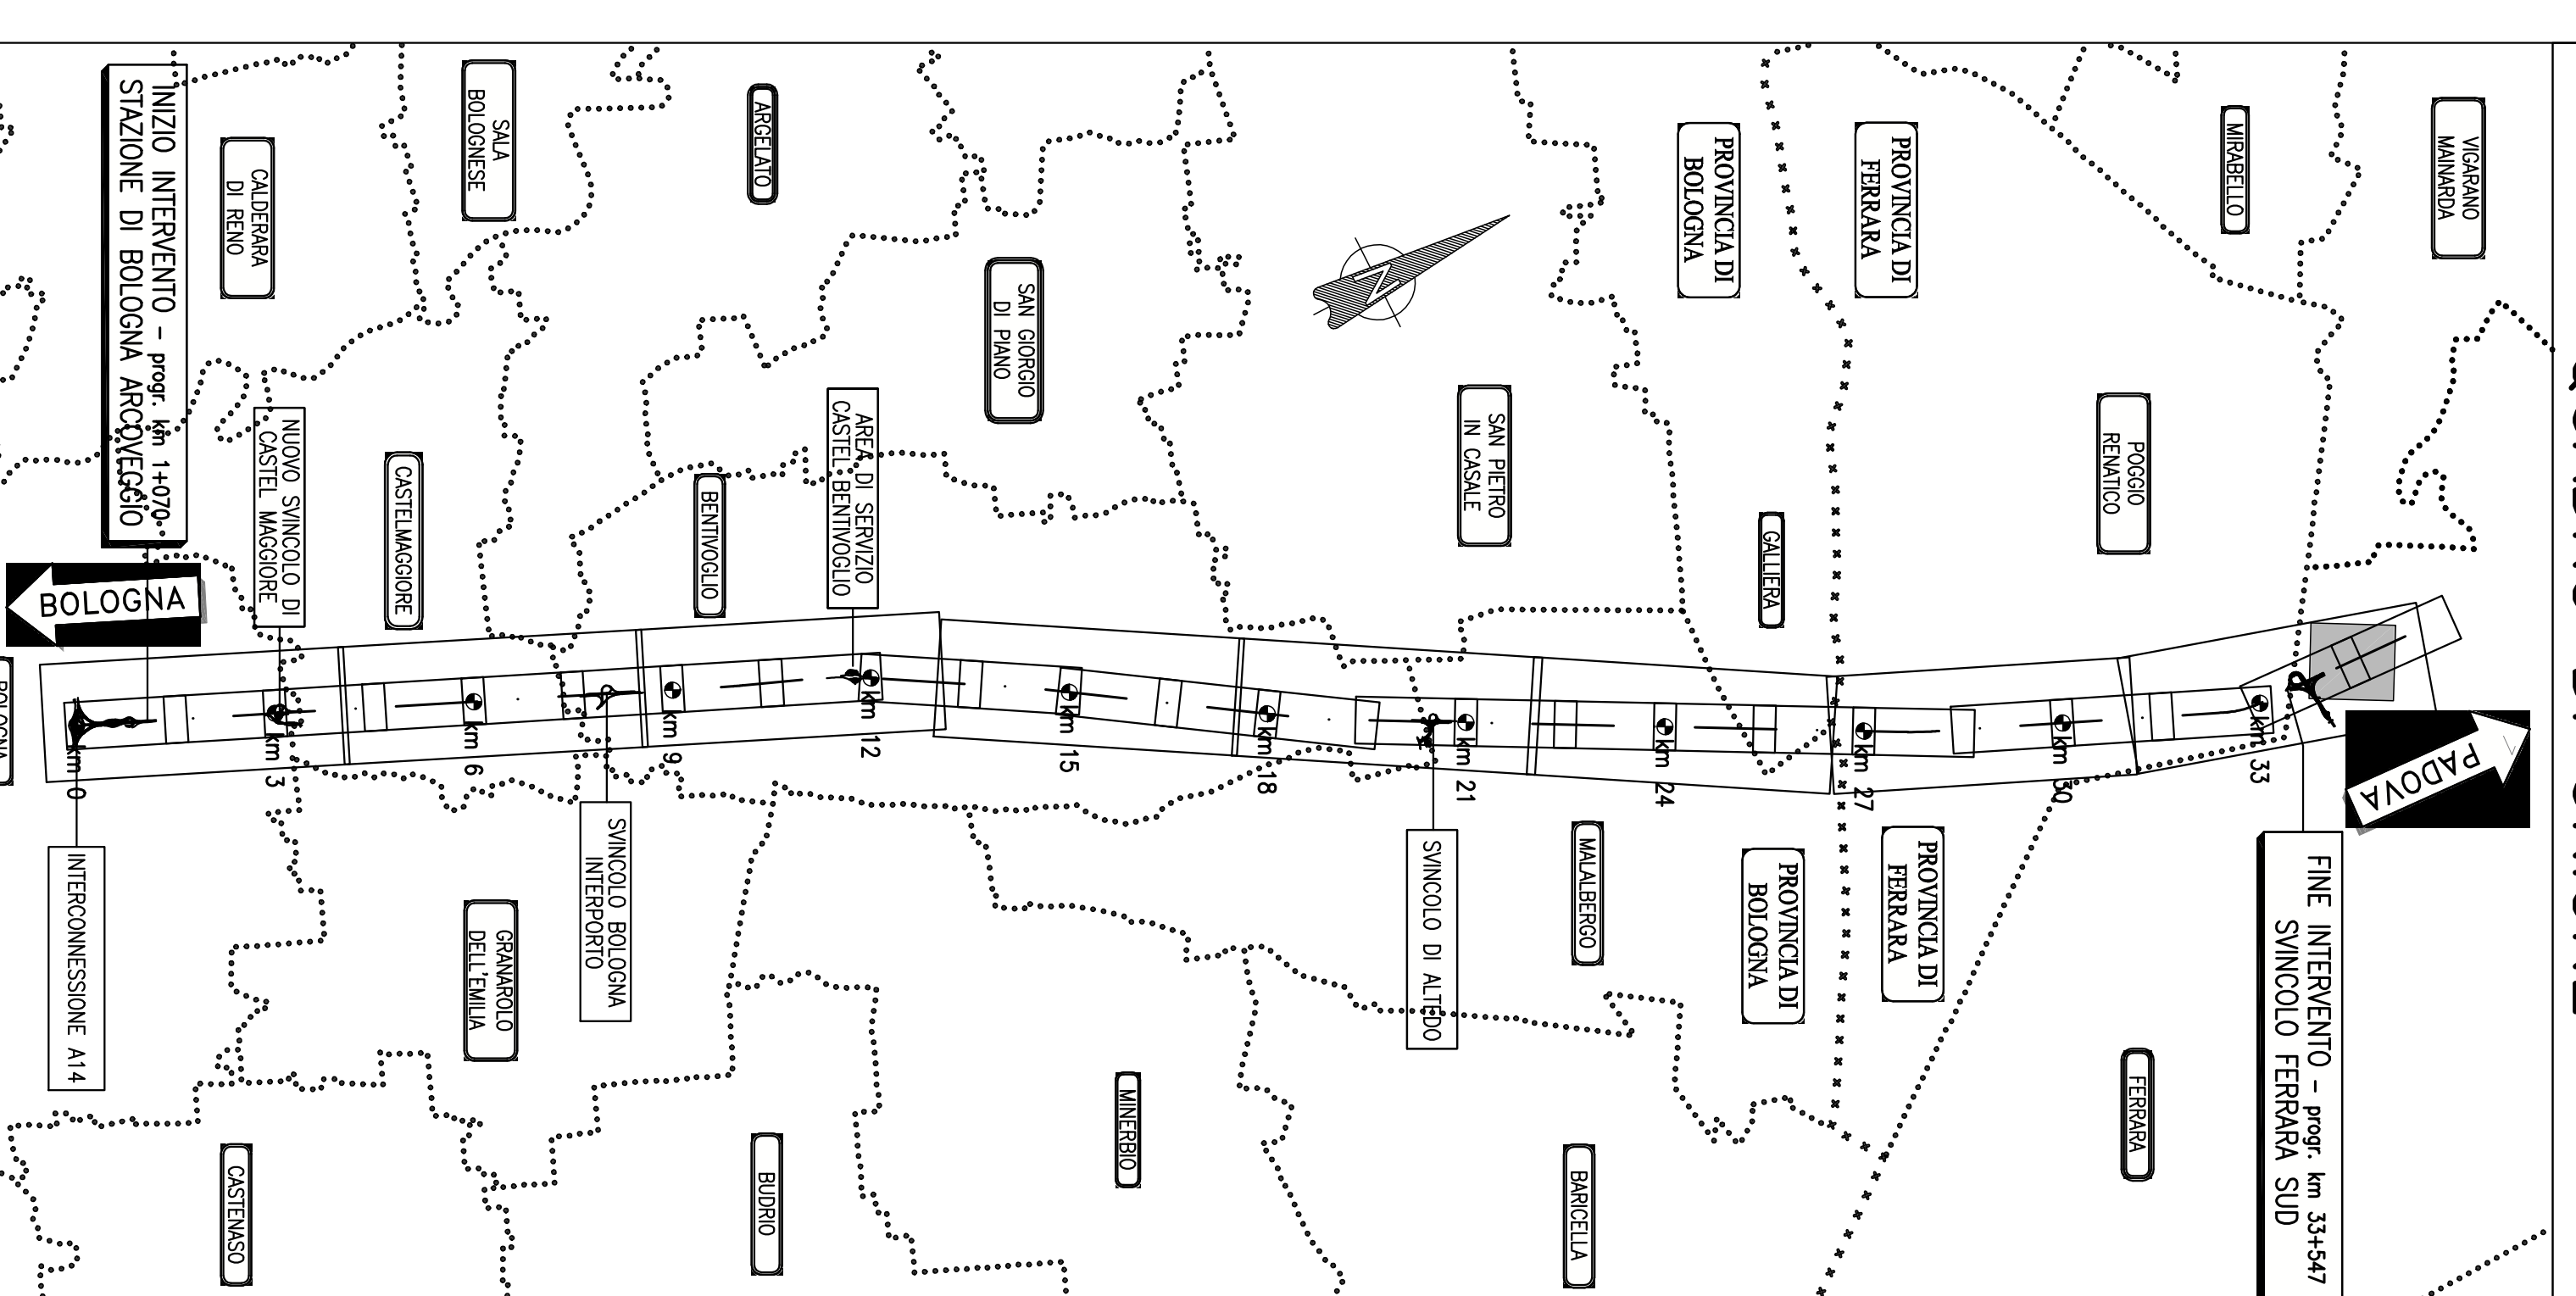



TABELLE DI TRACCIAMENTO


SEZIONI TIPO – scala 1:100

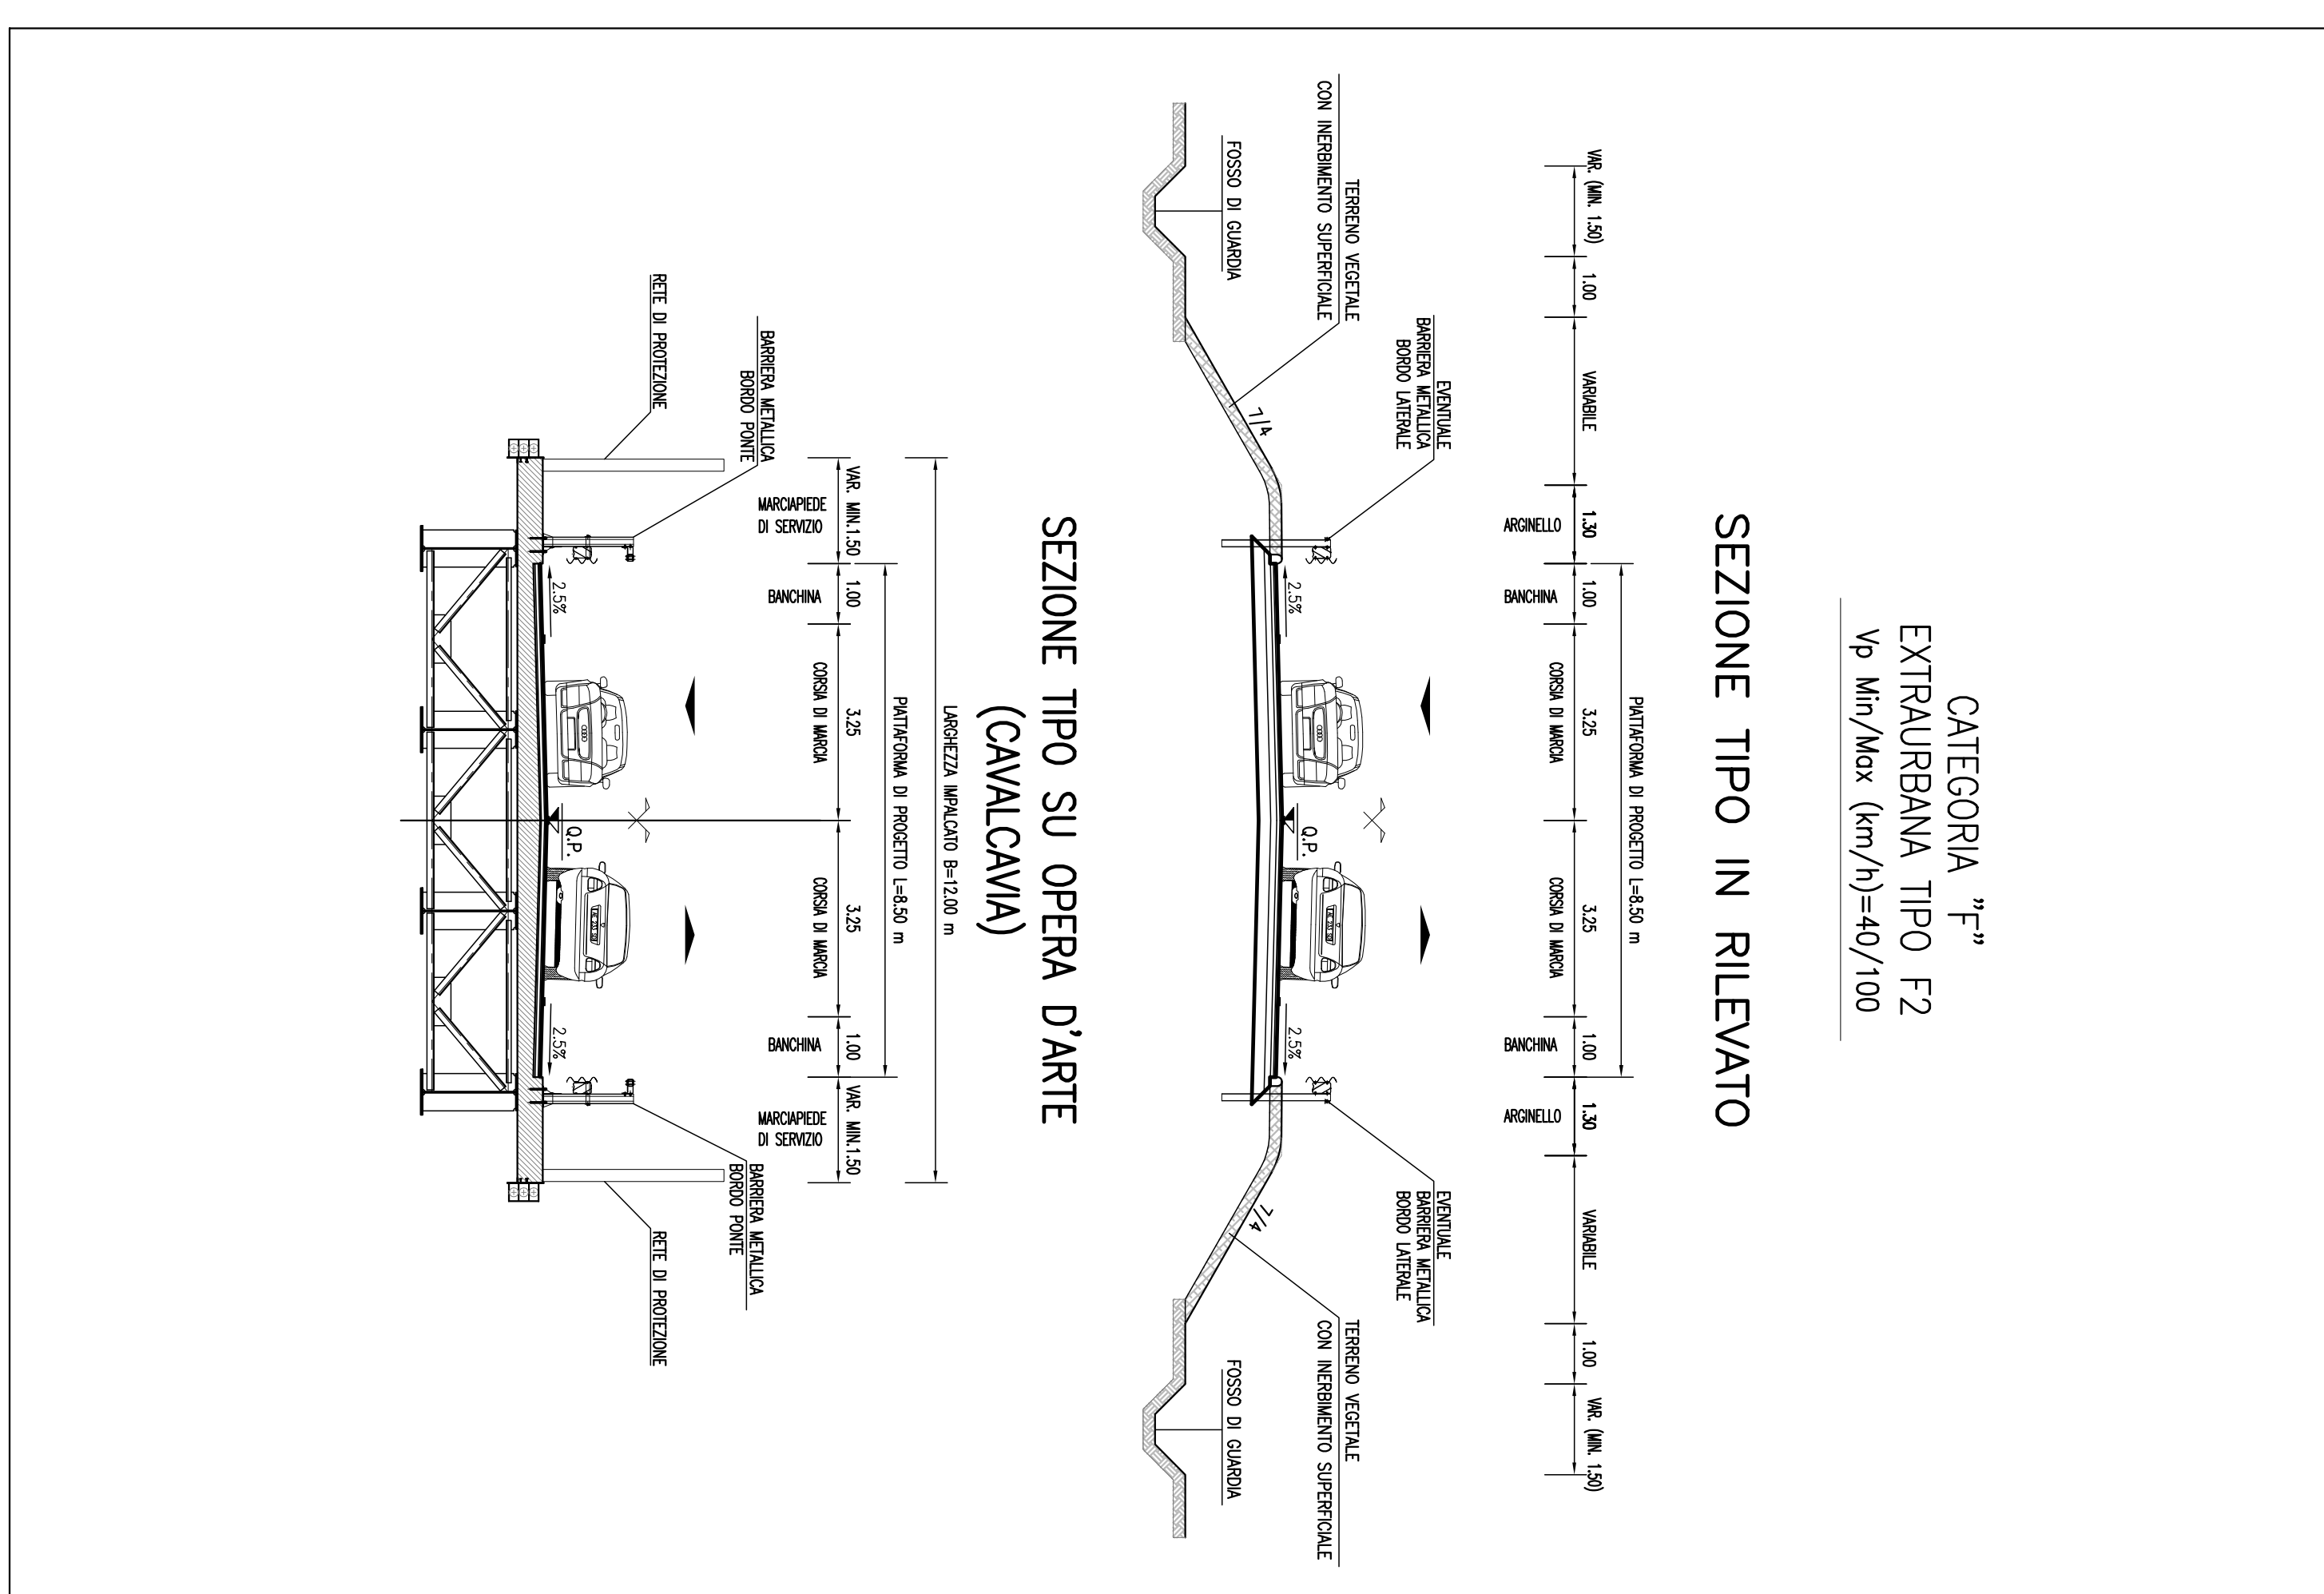

PROFILO LONGITUDINALE – scala 1:1000/100

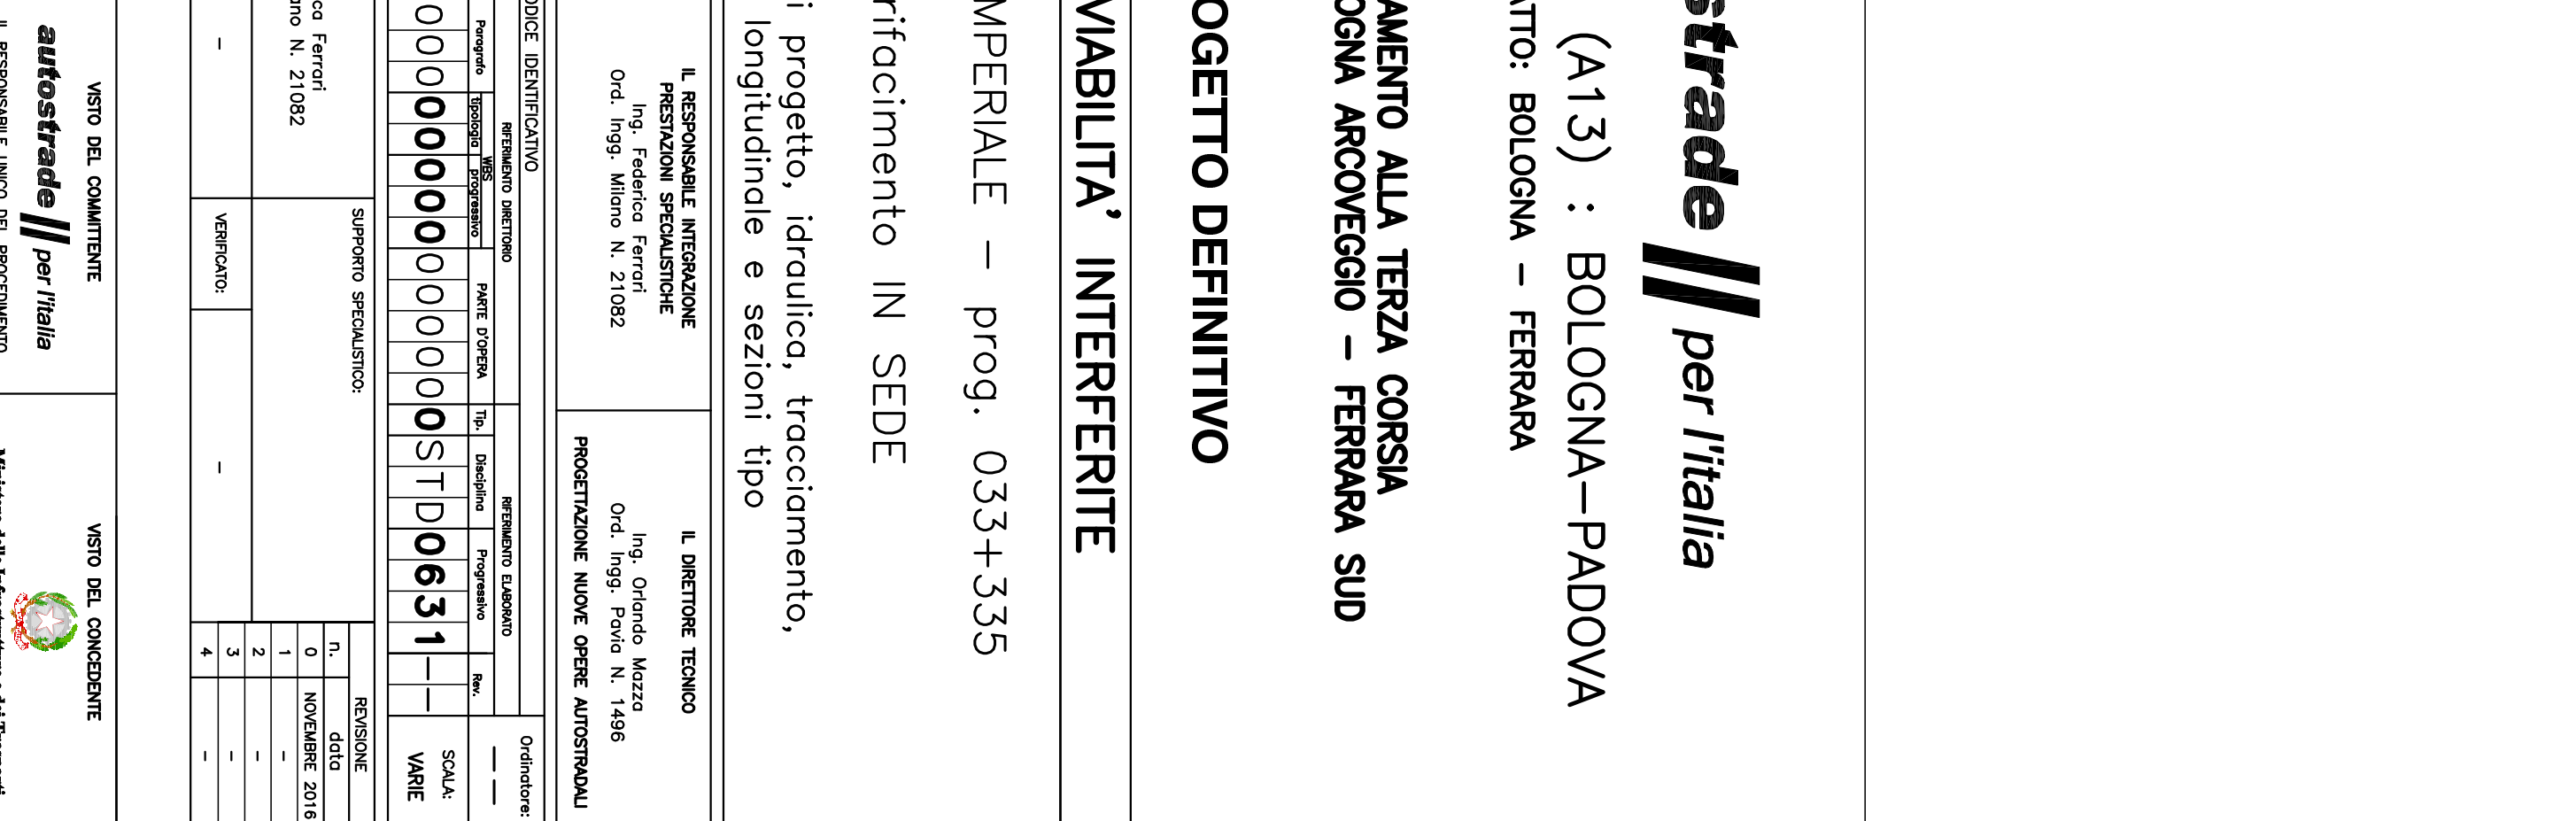

autostrade // per l'Italia

AUTOSTRADA (A13) : BOLOGNA-PADOVA
 TRATTO: BOLOGNA - FERRARA

AMPLIAMENTO ALLA TERZA CORSA
 TRATTO: BOLOGNA ARCOVEGGIO - FERRARA SUD

PROGETTO DEFINITIVO

IN - VIABILITA' INTERFERITE

str. com. IMPERIALE – prog. 033+335

– rifacimento IN SEDE

Planimetrie di progetto, idraulica, tracciamento, profilo longitudinale e sezioni tipo








