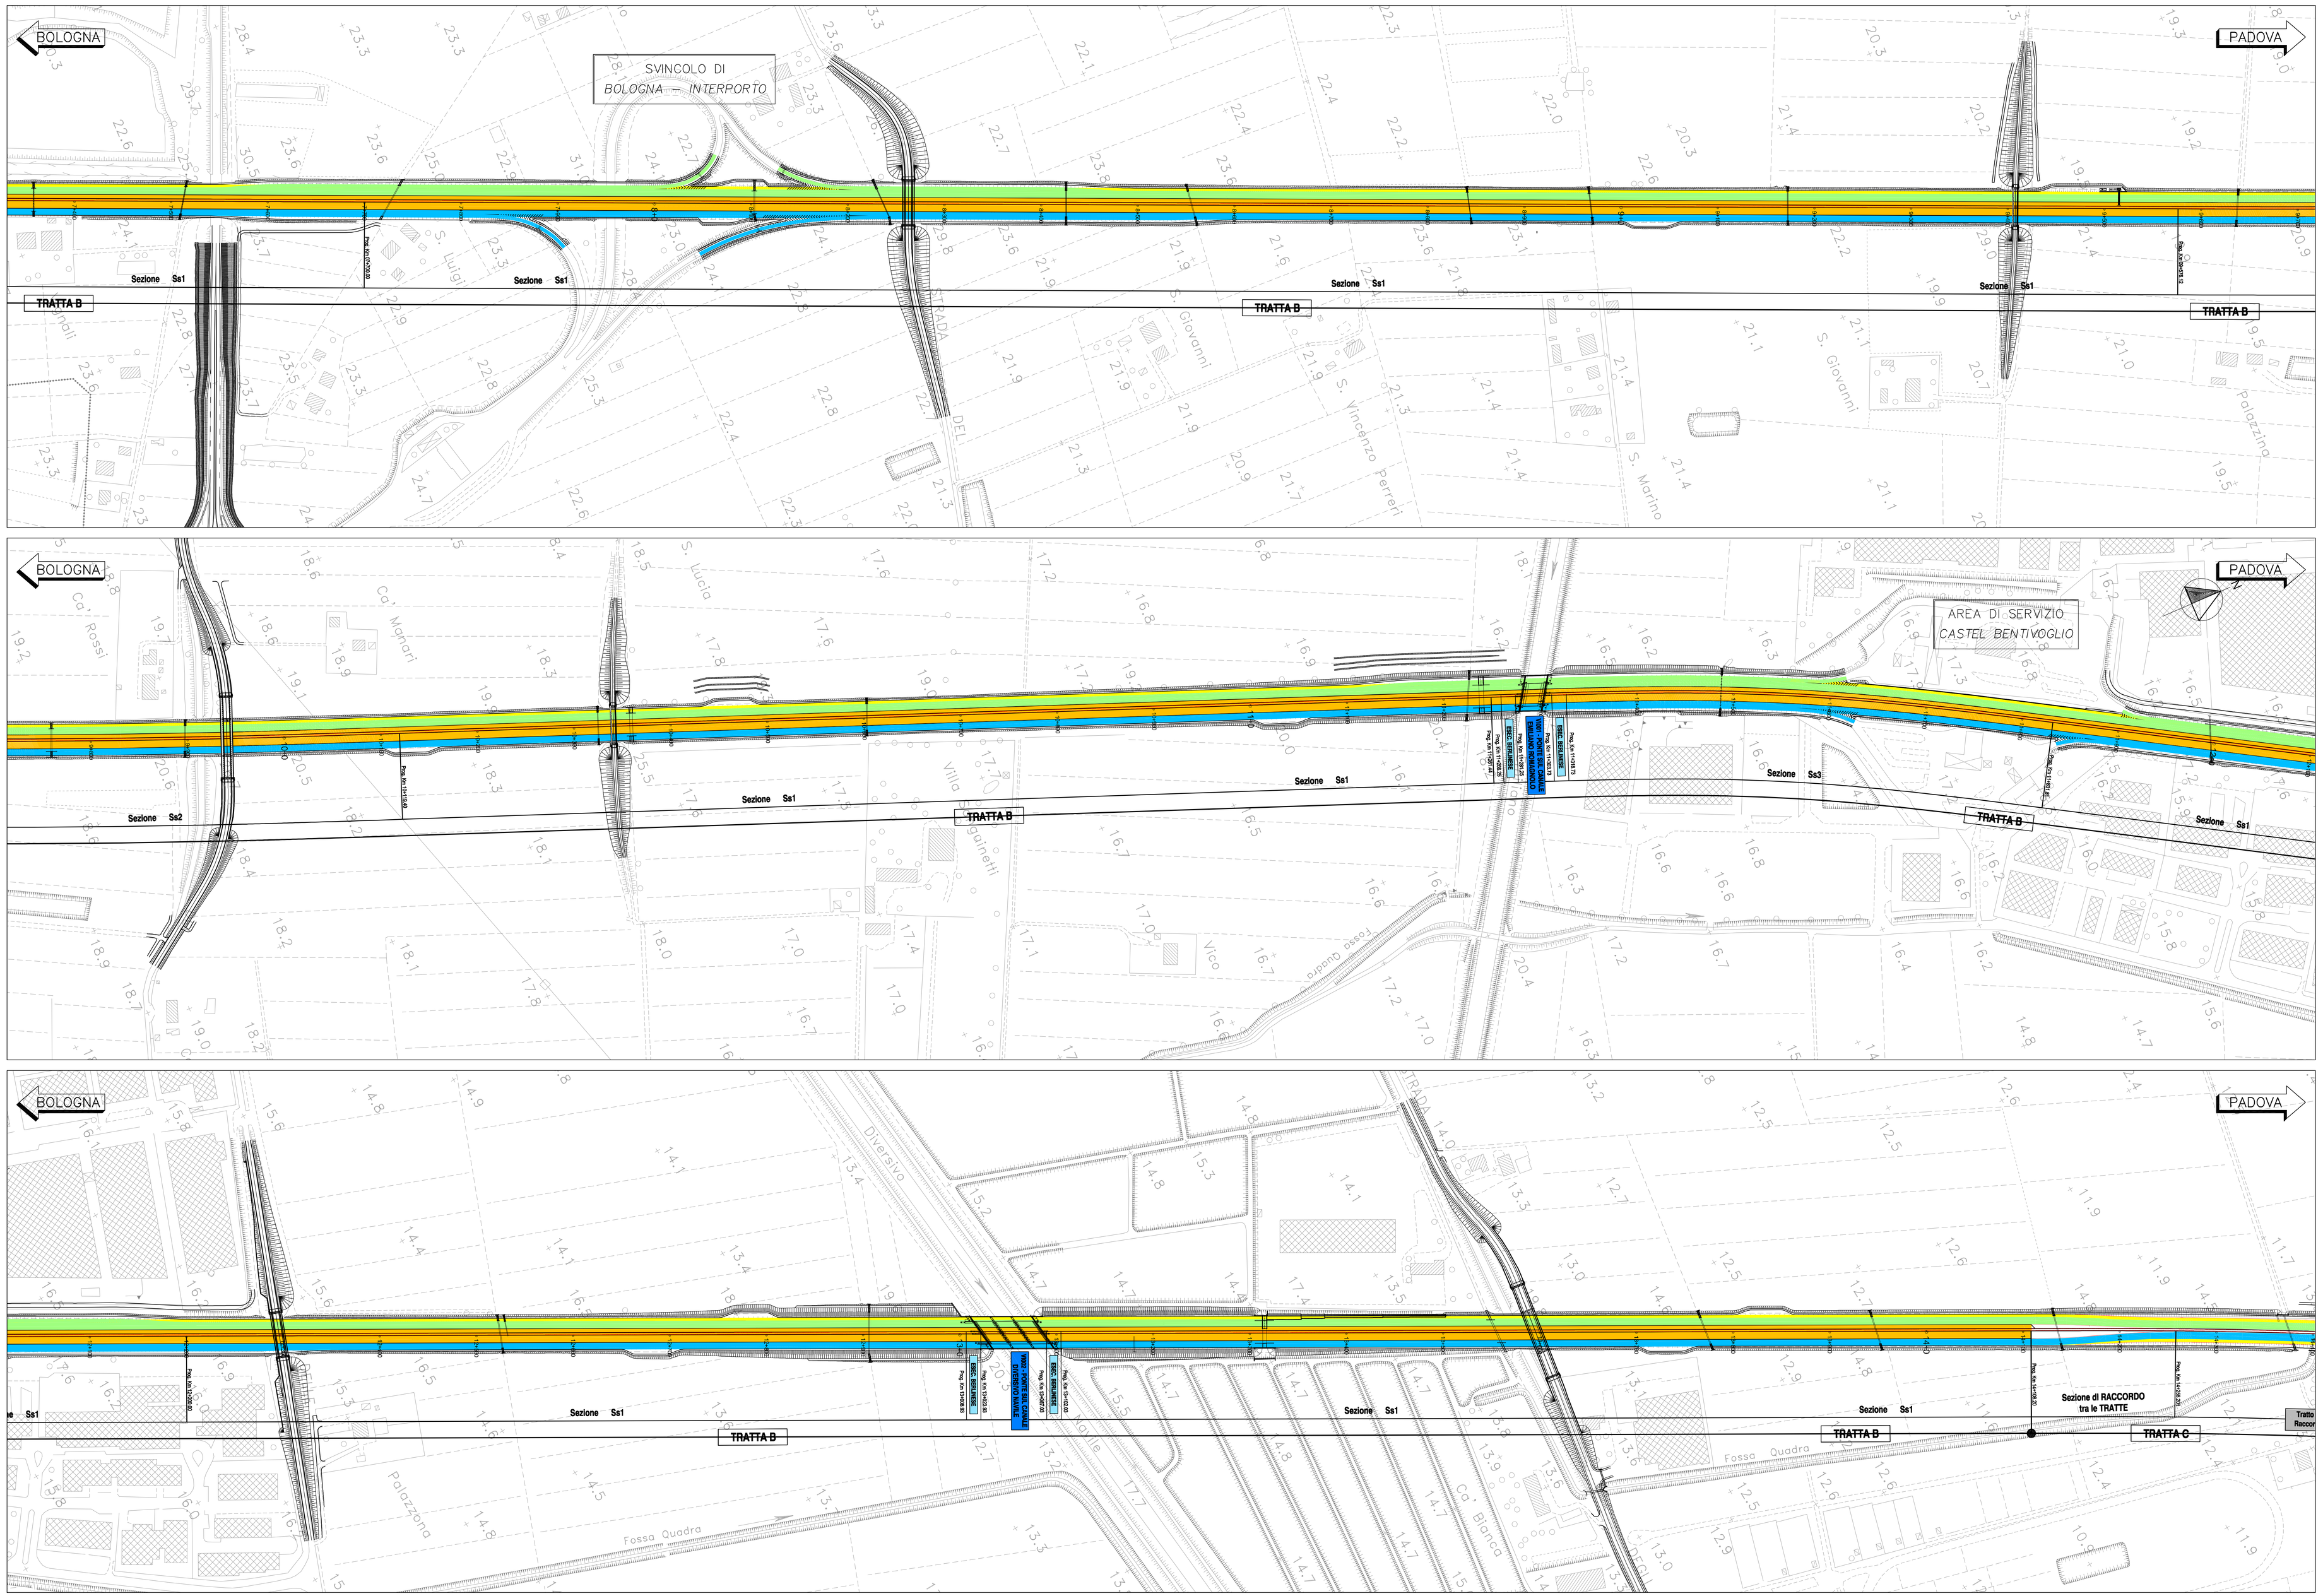
BOLOGNA
PADOVA
SVINCOLO DI
BOLOGNA – INTERPORTO
AREA DI SERVIZIO
CASTEL BENTIVOGLIO
Sezione Ss1
Sezione Ss2
Sezione Ss3
TRATTA B
TRATTA C
Sezione di RACCORDO
tra le TRATTE
Tratto Raccordo
Prog. Km 0+000.00
Prog. Km 11+000.00
Prog. Km 12+000.00
Prog. Km 13+000.00
Prog. Km 14+000.00
Prog. Km 15+000.00
Prog. Km 16+000.00
Prog. Km 17+000.00
Prog. Km 18+000.00
Prog. Km 19+000.00
Prog. Km 20+000.00
Prog. Km 21+000.00
Prog. Km 22+000.00
Prog. Km 23+000.00
Prog. Km