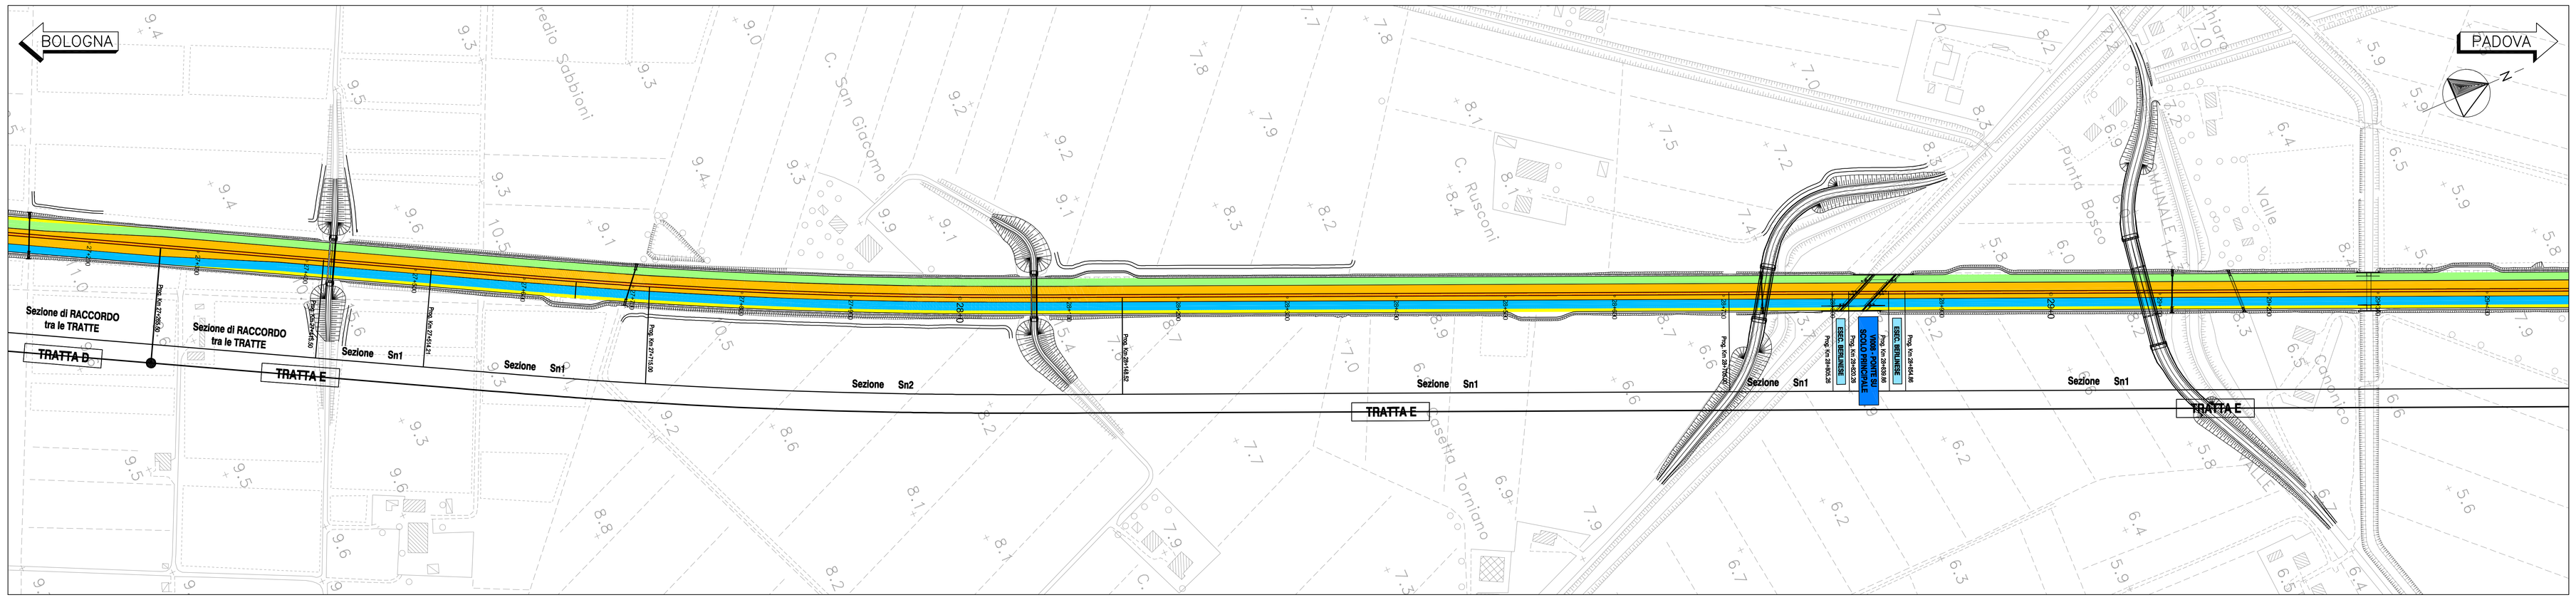
BOLOGNA
PADOVA
Sezione di RACCORDO tra le TRATTE
TRATTA D
TRATTA E
Sezione Sn1
Sezione Sn2
TRATTA E
Sezione Sn1
Sezione Sn1
TRATTA E
Sezione Sn1
Sezione Sn1
