
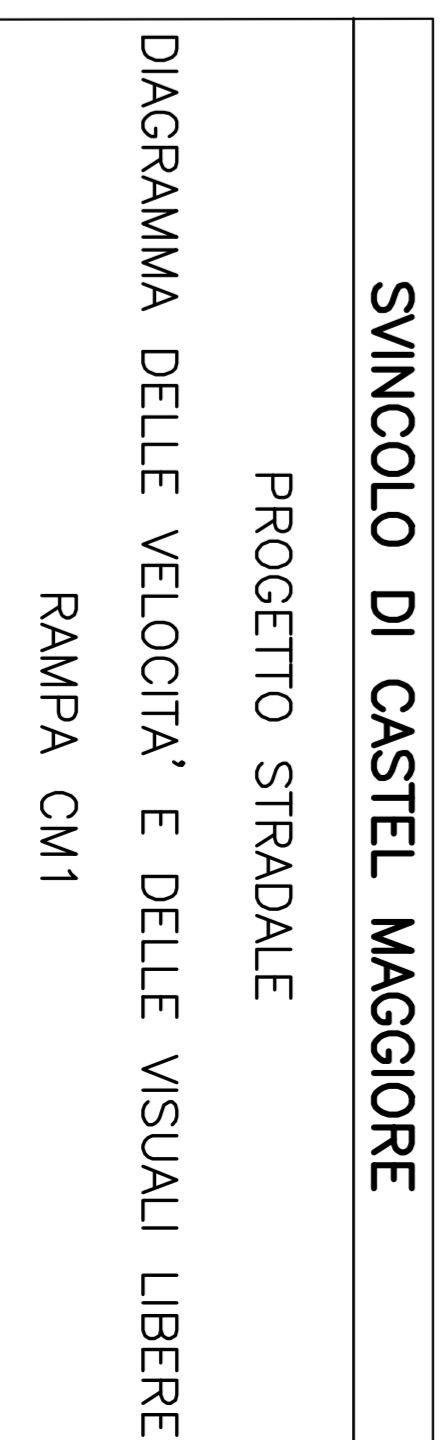


**RAMPA CM1**

Scale 1:500/0,00

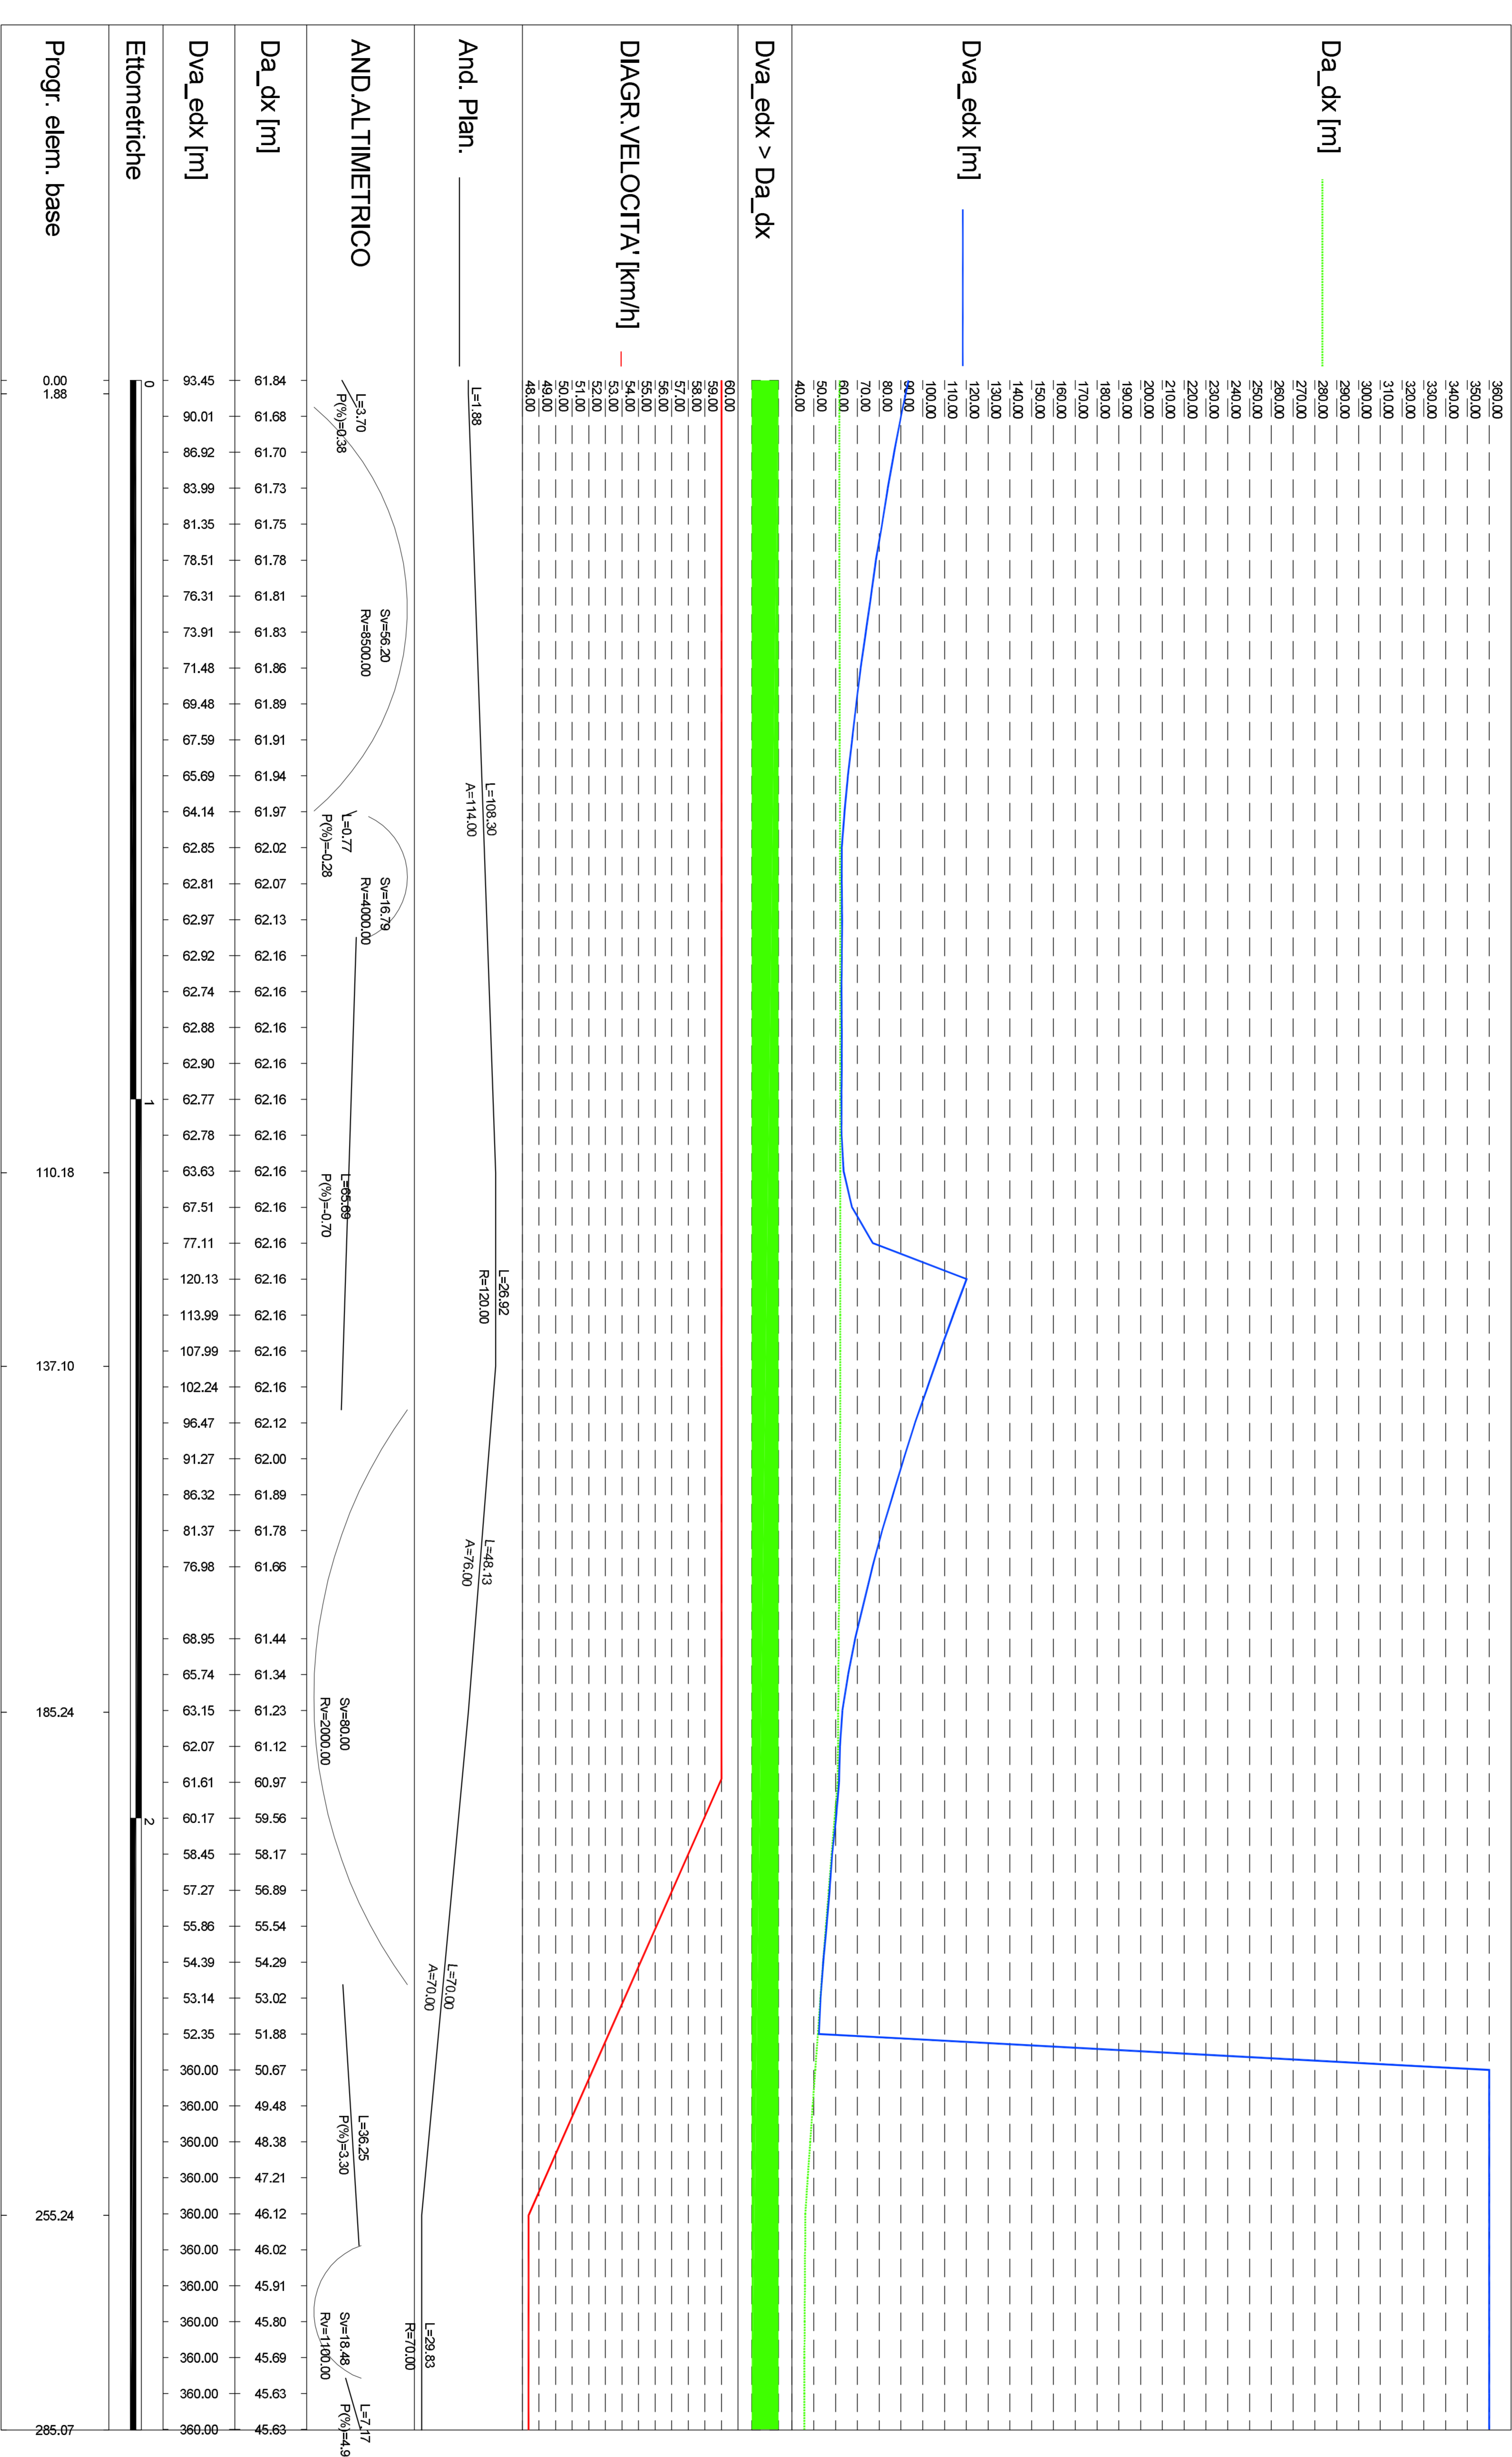

**autostrade // per l'Italia**  
**AUTOSTRADA (A13) : BOLOGNA-PADOVA**  
 TRATTO: BOLOGNA - FERRARA

**AMPLIAMENTO ALLA TERZA CORSIA**  
 TRATTO: BOLOGNA ARCOVEGNO - FERRARA SUD

**PROGETTO DEFINITIVO**

**SVINCOLO DI CASTEL MAGGIORE**

PROGETTO STRADALE  
 DIAGRAMMA DELLE VELOCITA' E DELLE VISUALI LIBERE  
 RAMPA CM1

<p><b>PROGETTAZIONE</b></p> <p>1. PROGETTAZIONE STRADALE                  Ing. Carlo M. ...                  Via ...</p>		<p><b>PROGETTAZIONE</b></p> <p>2. PROGETTAZIONE STRADALE                  Ing. ...                  Via ...</p>		<p><b>PROGETTAZIONE</b></p> <p>3. PROGETTAZIONE STRADALE                  Ing. ...                  Via ...</p>	
<p><b>PROGETTAZIONE</b></p> <p>4. PROGETTAZIONE STRADALE                  Ing. ...                  Via ...</p>		<p><b>PROGETTAZIONE</b></p> <p>5. PROGETTAZIONE STRADALE                  Ing. ...                  Via ...</p>		<p><b>PROGETTAZIONE</b></p> <p>6. PROGETTAZIONE STRADALE                  Ing. ...                  Via ...</p>	

SPSA  
 ing. Federico ...  
 Via ...