
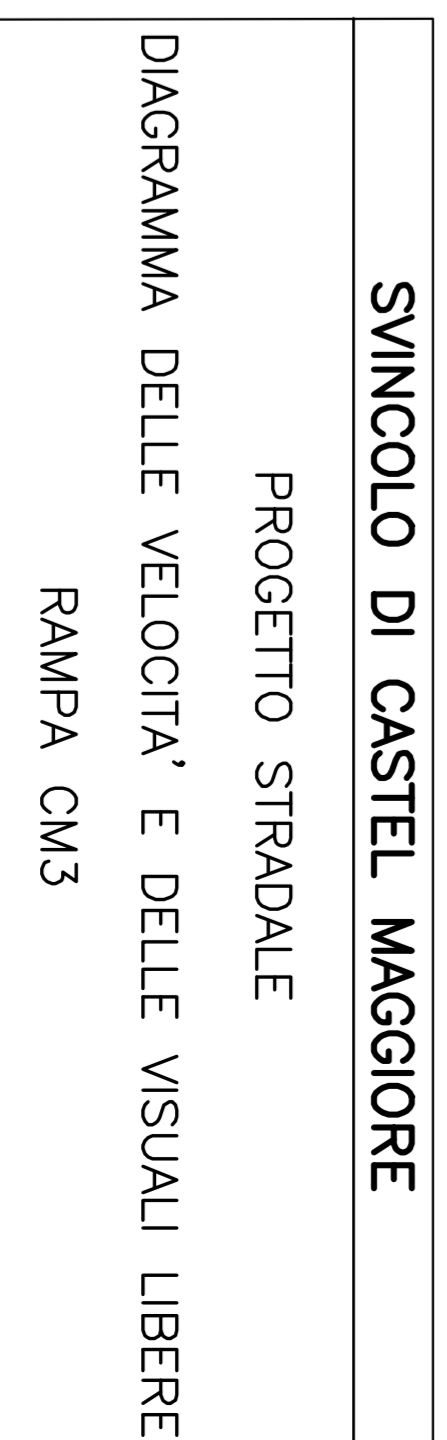


RAMPA CM3

Stile

Scala X 1:500.000

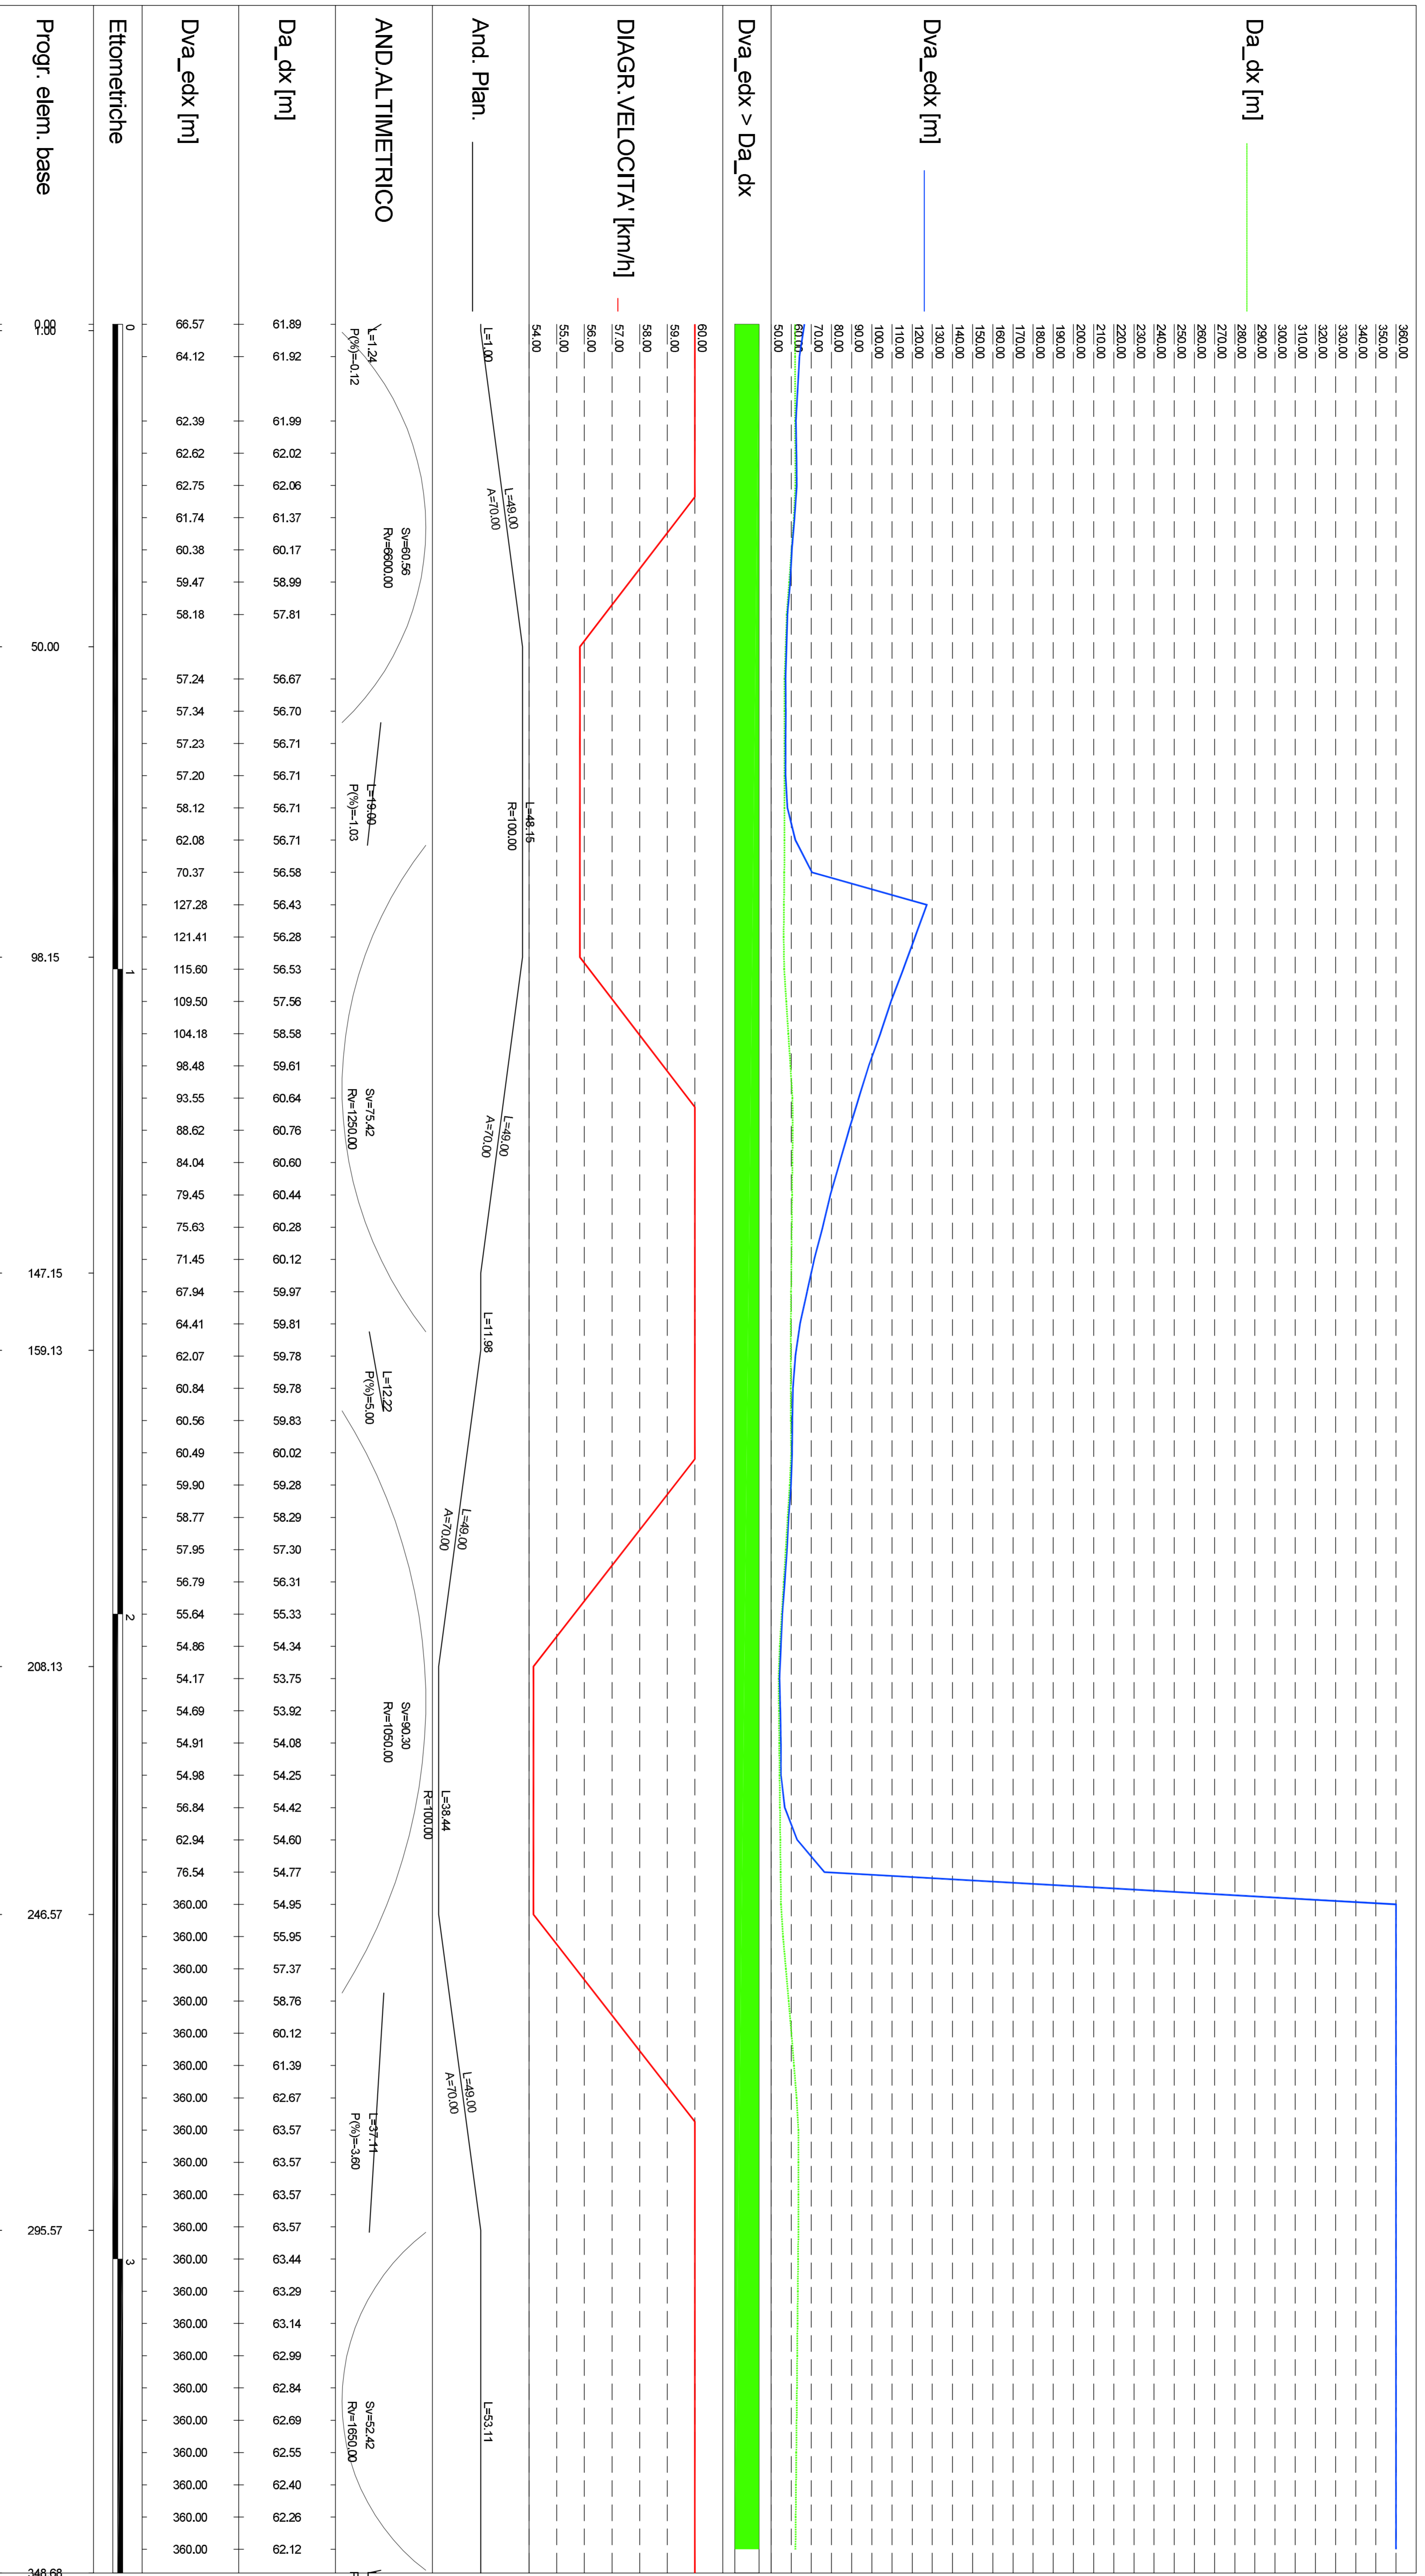

autostrade // per l'Italia
AUTOSTRADA (A13) : BOLOGNA-PADOVA
 TRATTO: BOLOGNA - FERRARA

AMPLIAMENTO ALLA TERZA CORSA
TRATTO: BOLOGNA ARCOVERGIO - FERRARA SUD

PROGETTO DEFINITIVO

SVINCOLO DI CASTEL MAGGIORE

PROGETTO STRADALE

DIAGRAMMA DELLE VELOCITA' E DELLE VISUALI LIBERE

RAMPA CM3

