


RAMPA CM4

Site

Scala X 1:500.000

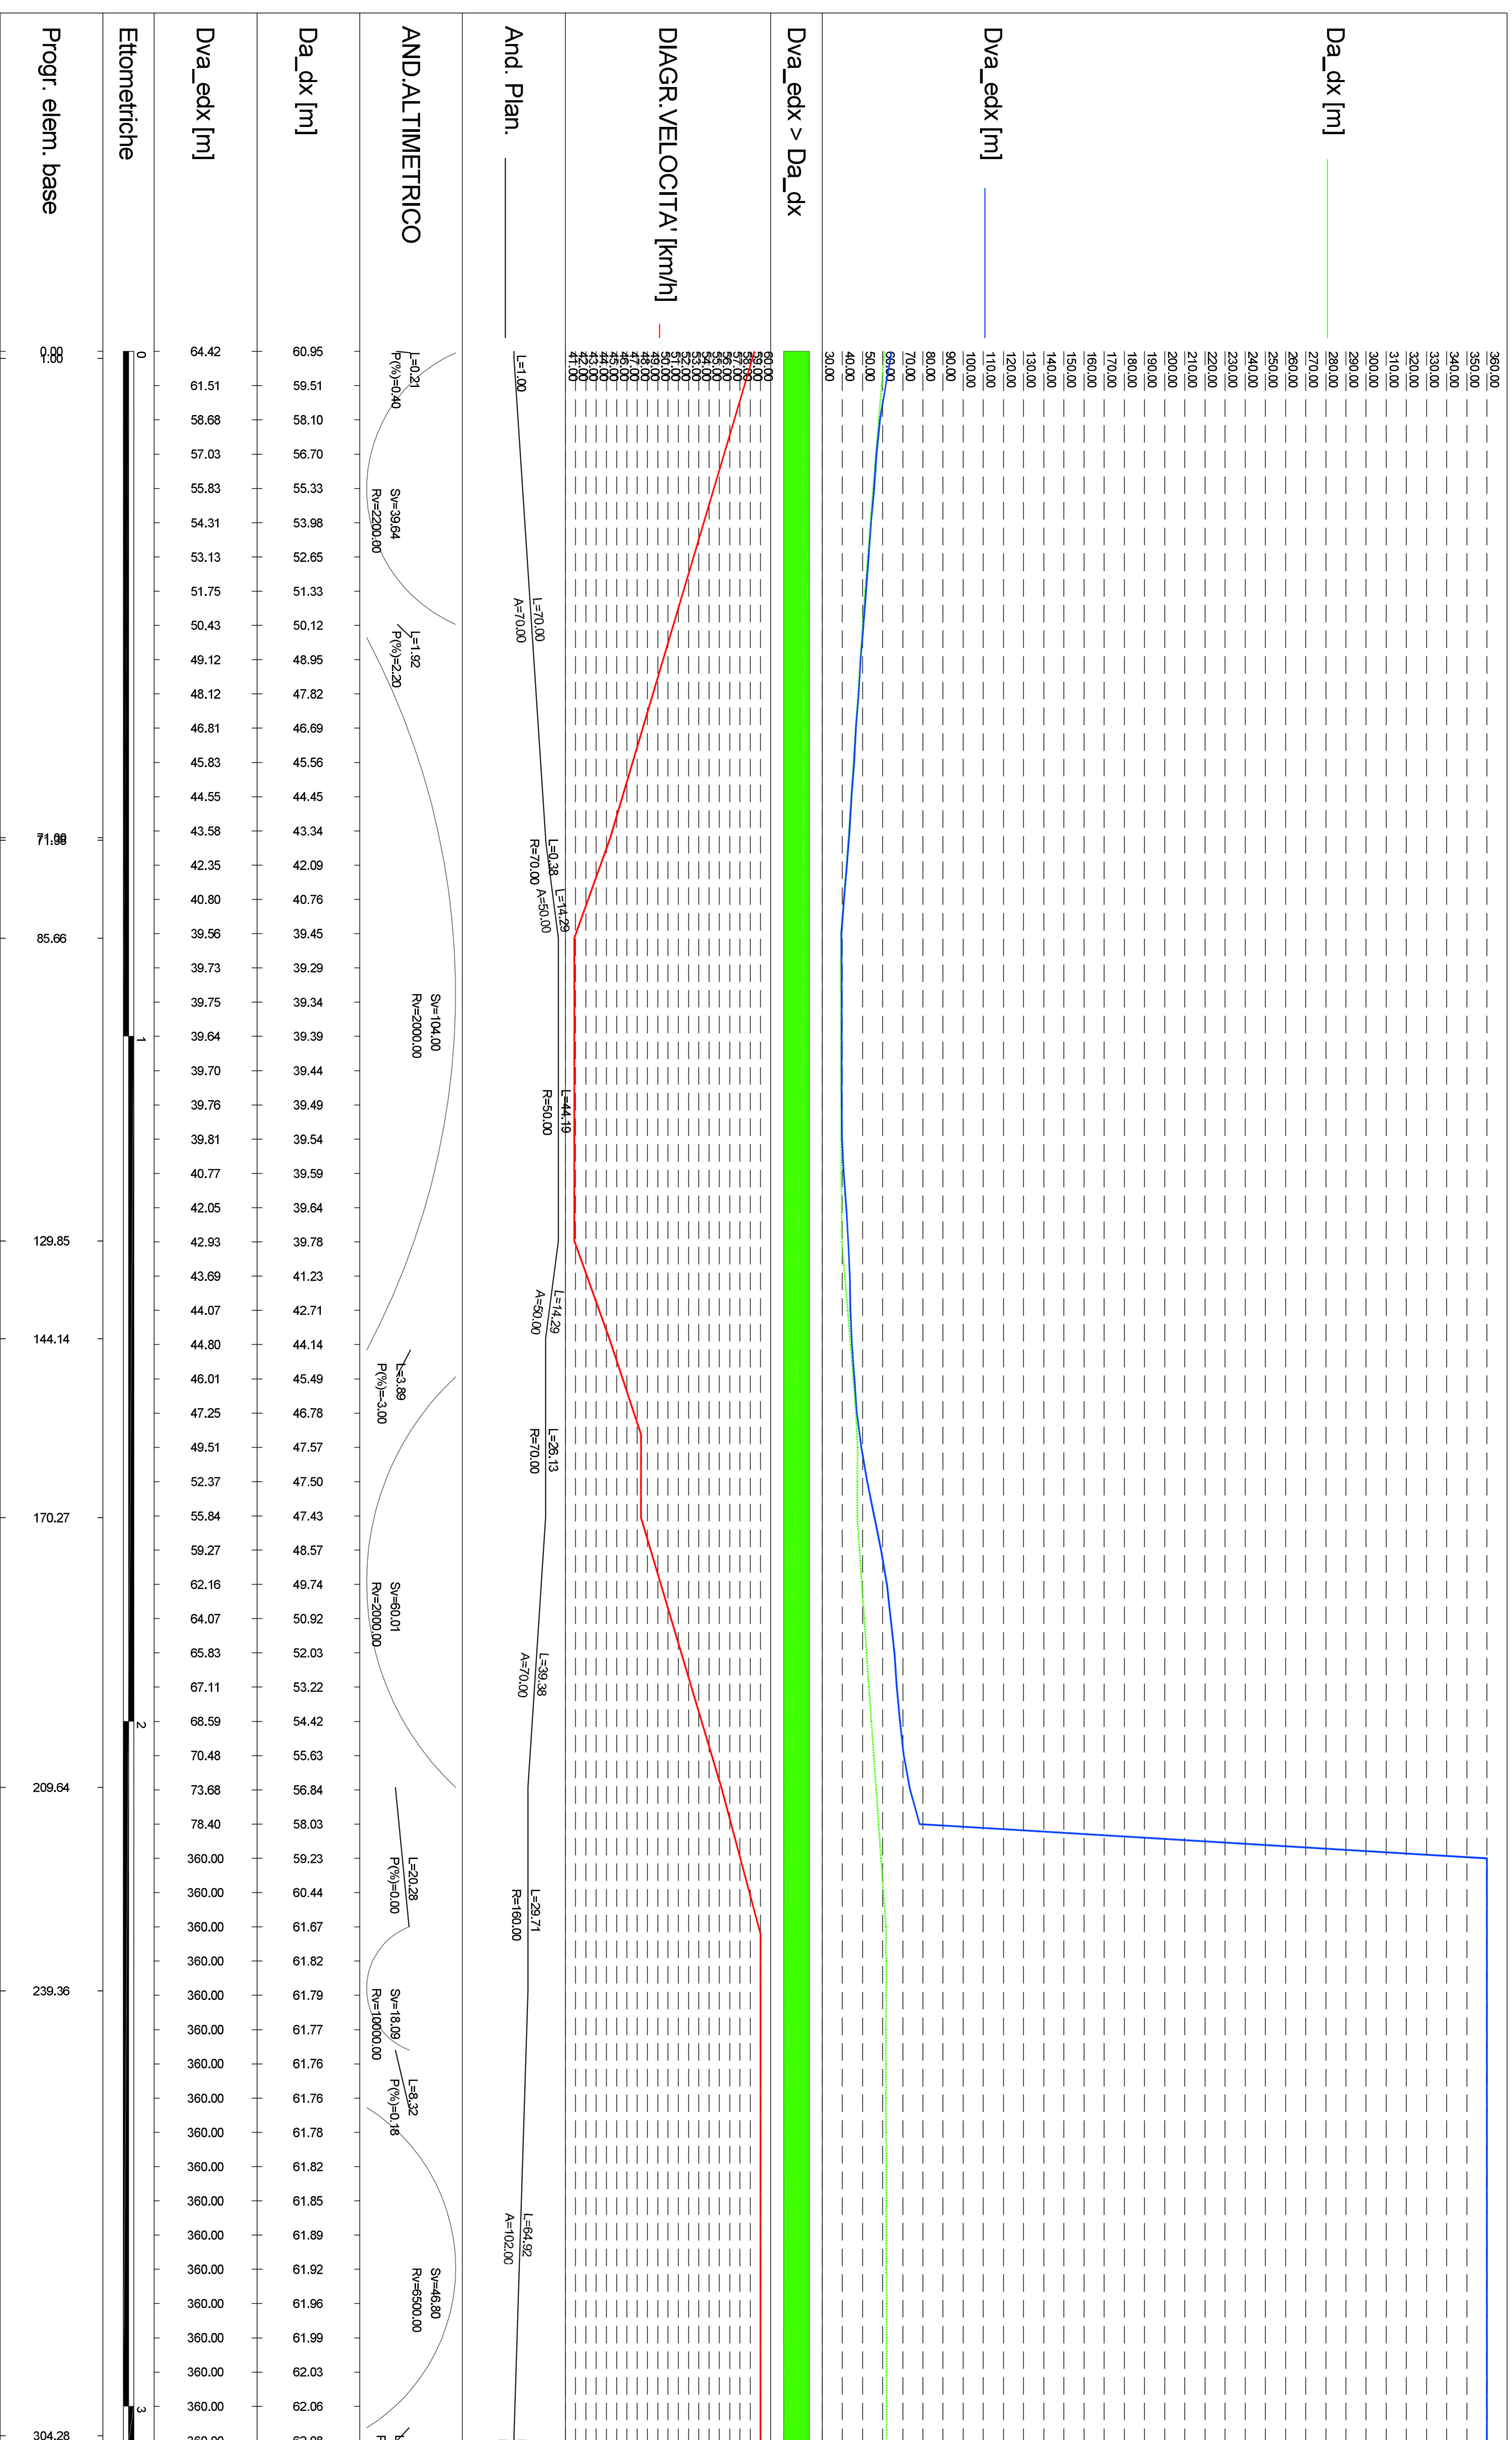

PROGETTO STRADALE
DIAGRAMMA DELLE VELOCITA' E DELLE VISUALI LIBERE
RAMPA CM4

| | | | |
|---|--|---|--|
| PROGETTAZIONE Ing. Roberto Tassinari Via S. Maria, 10 - 41012 Prato (PR) | | PROGETTO DEFINITIVO Ing. Roberto Tassinari Via S. Maria, 10 - 41012 Prato (PR) | |
| PROGETTO STRADALE Ing. Roberto Tassinari Via S. Maria, 10 - 41012 Prato (PR) | | PROGETTO DEFINITIVO Ing. Roberto Tassinari Via S. Maria, 10 - 41012 Prato (PR) | |

autostade // per l'Italia

AMPIAMENTO ALLA TERZA CORSIA
TRATTO: BOLOGNA ARCOVEGGIO - FERRARA SUD
PROGETTO DEFINITIVO

SVINCOLO DI CASTEL MAGGIORE

PROGETTO STRADALE
 DIAGRAMMA DELLE VELOCITA' E DELLE VISUALI LIBERE
 RAMPA CM4