
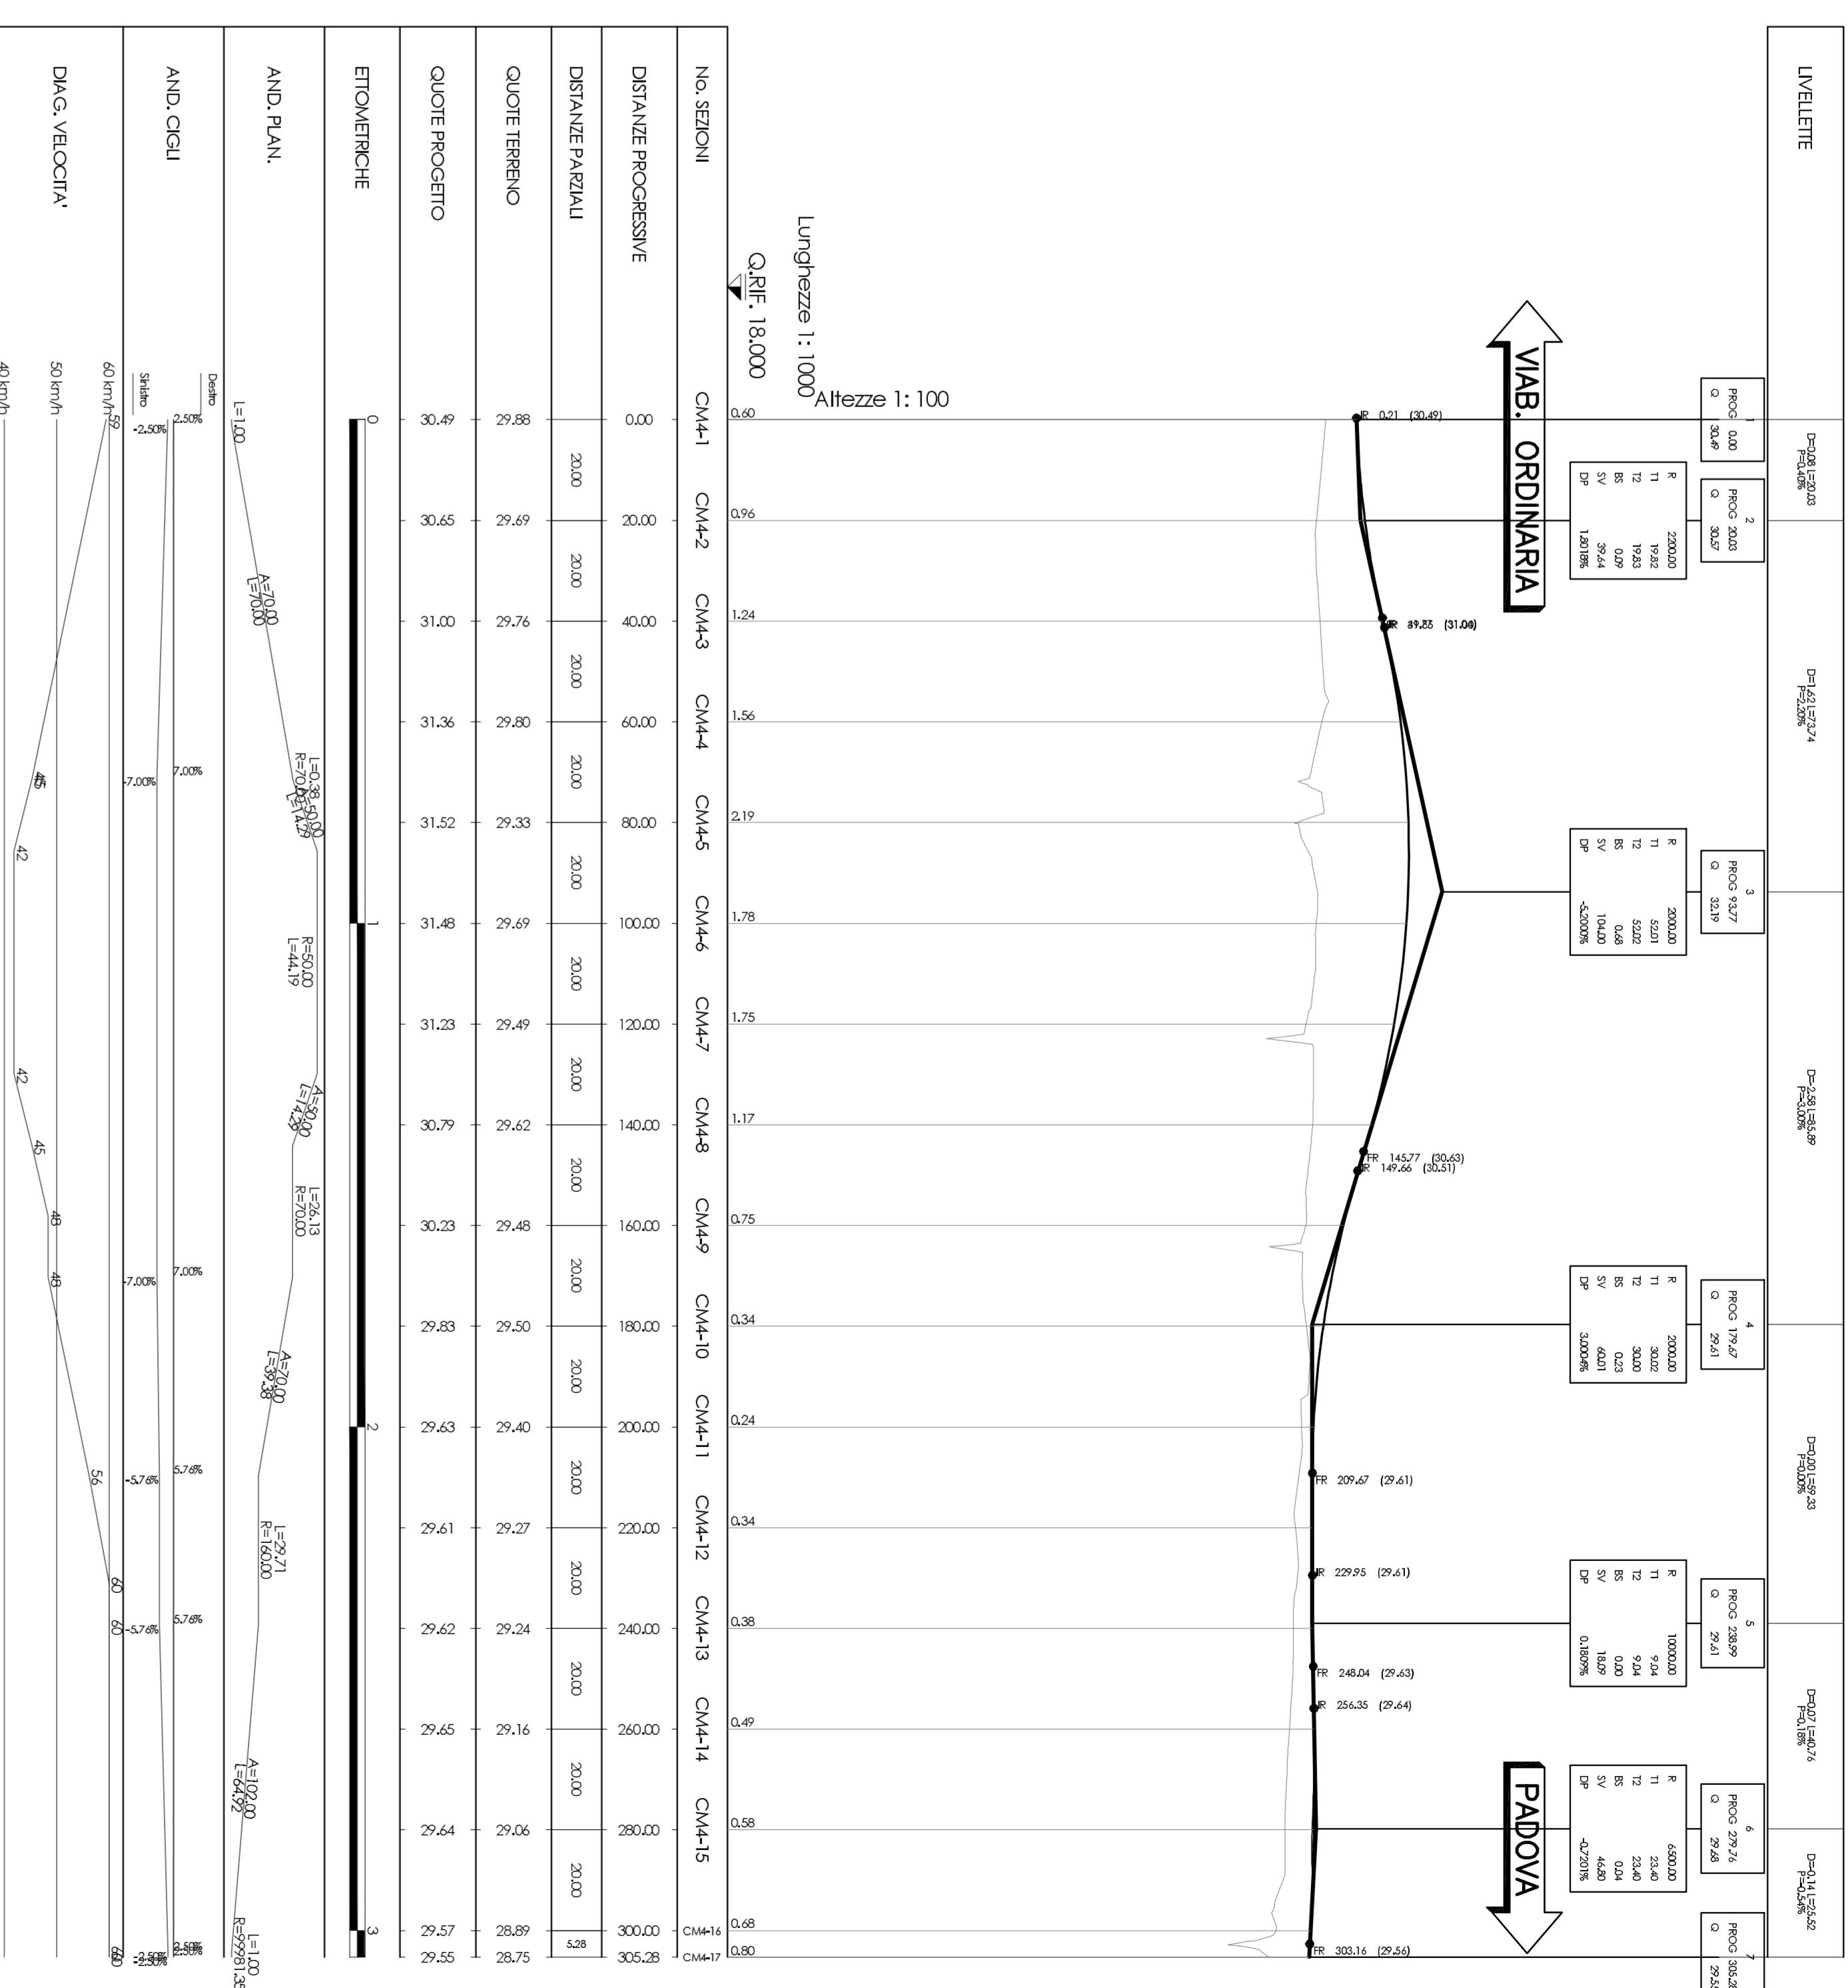


PROFILO LONGITUDINALE RAMPAM CM1  
 Rapp. 1:1000/100

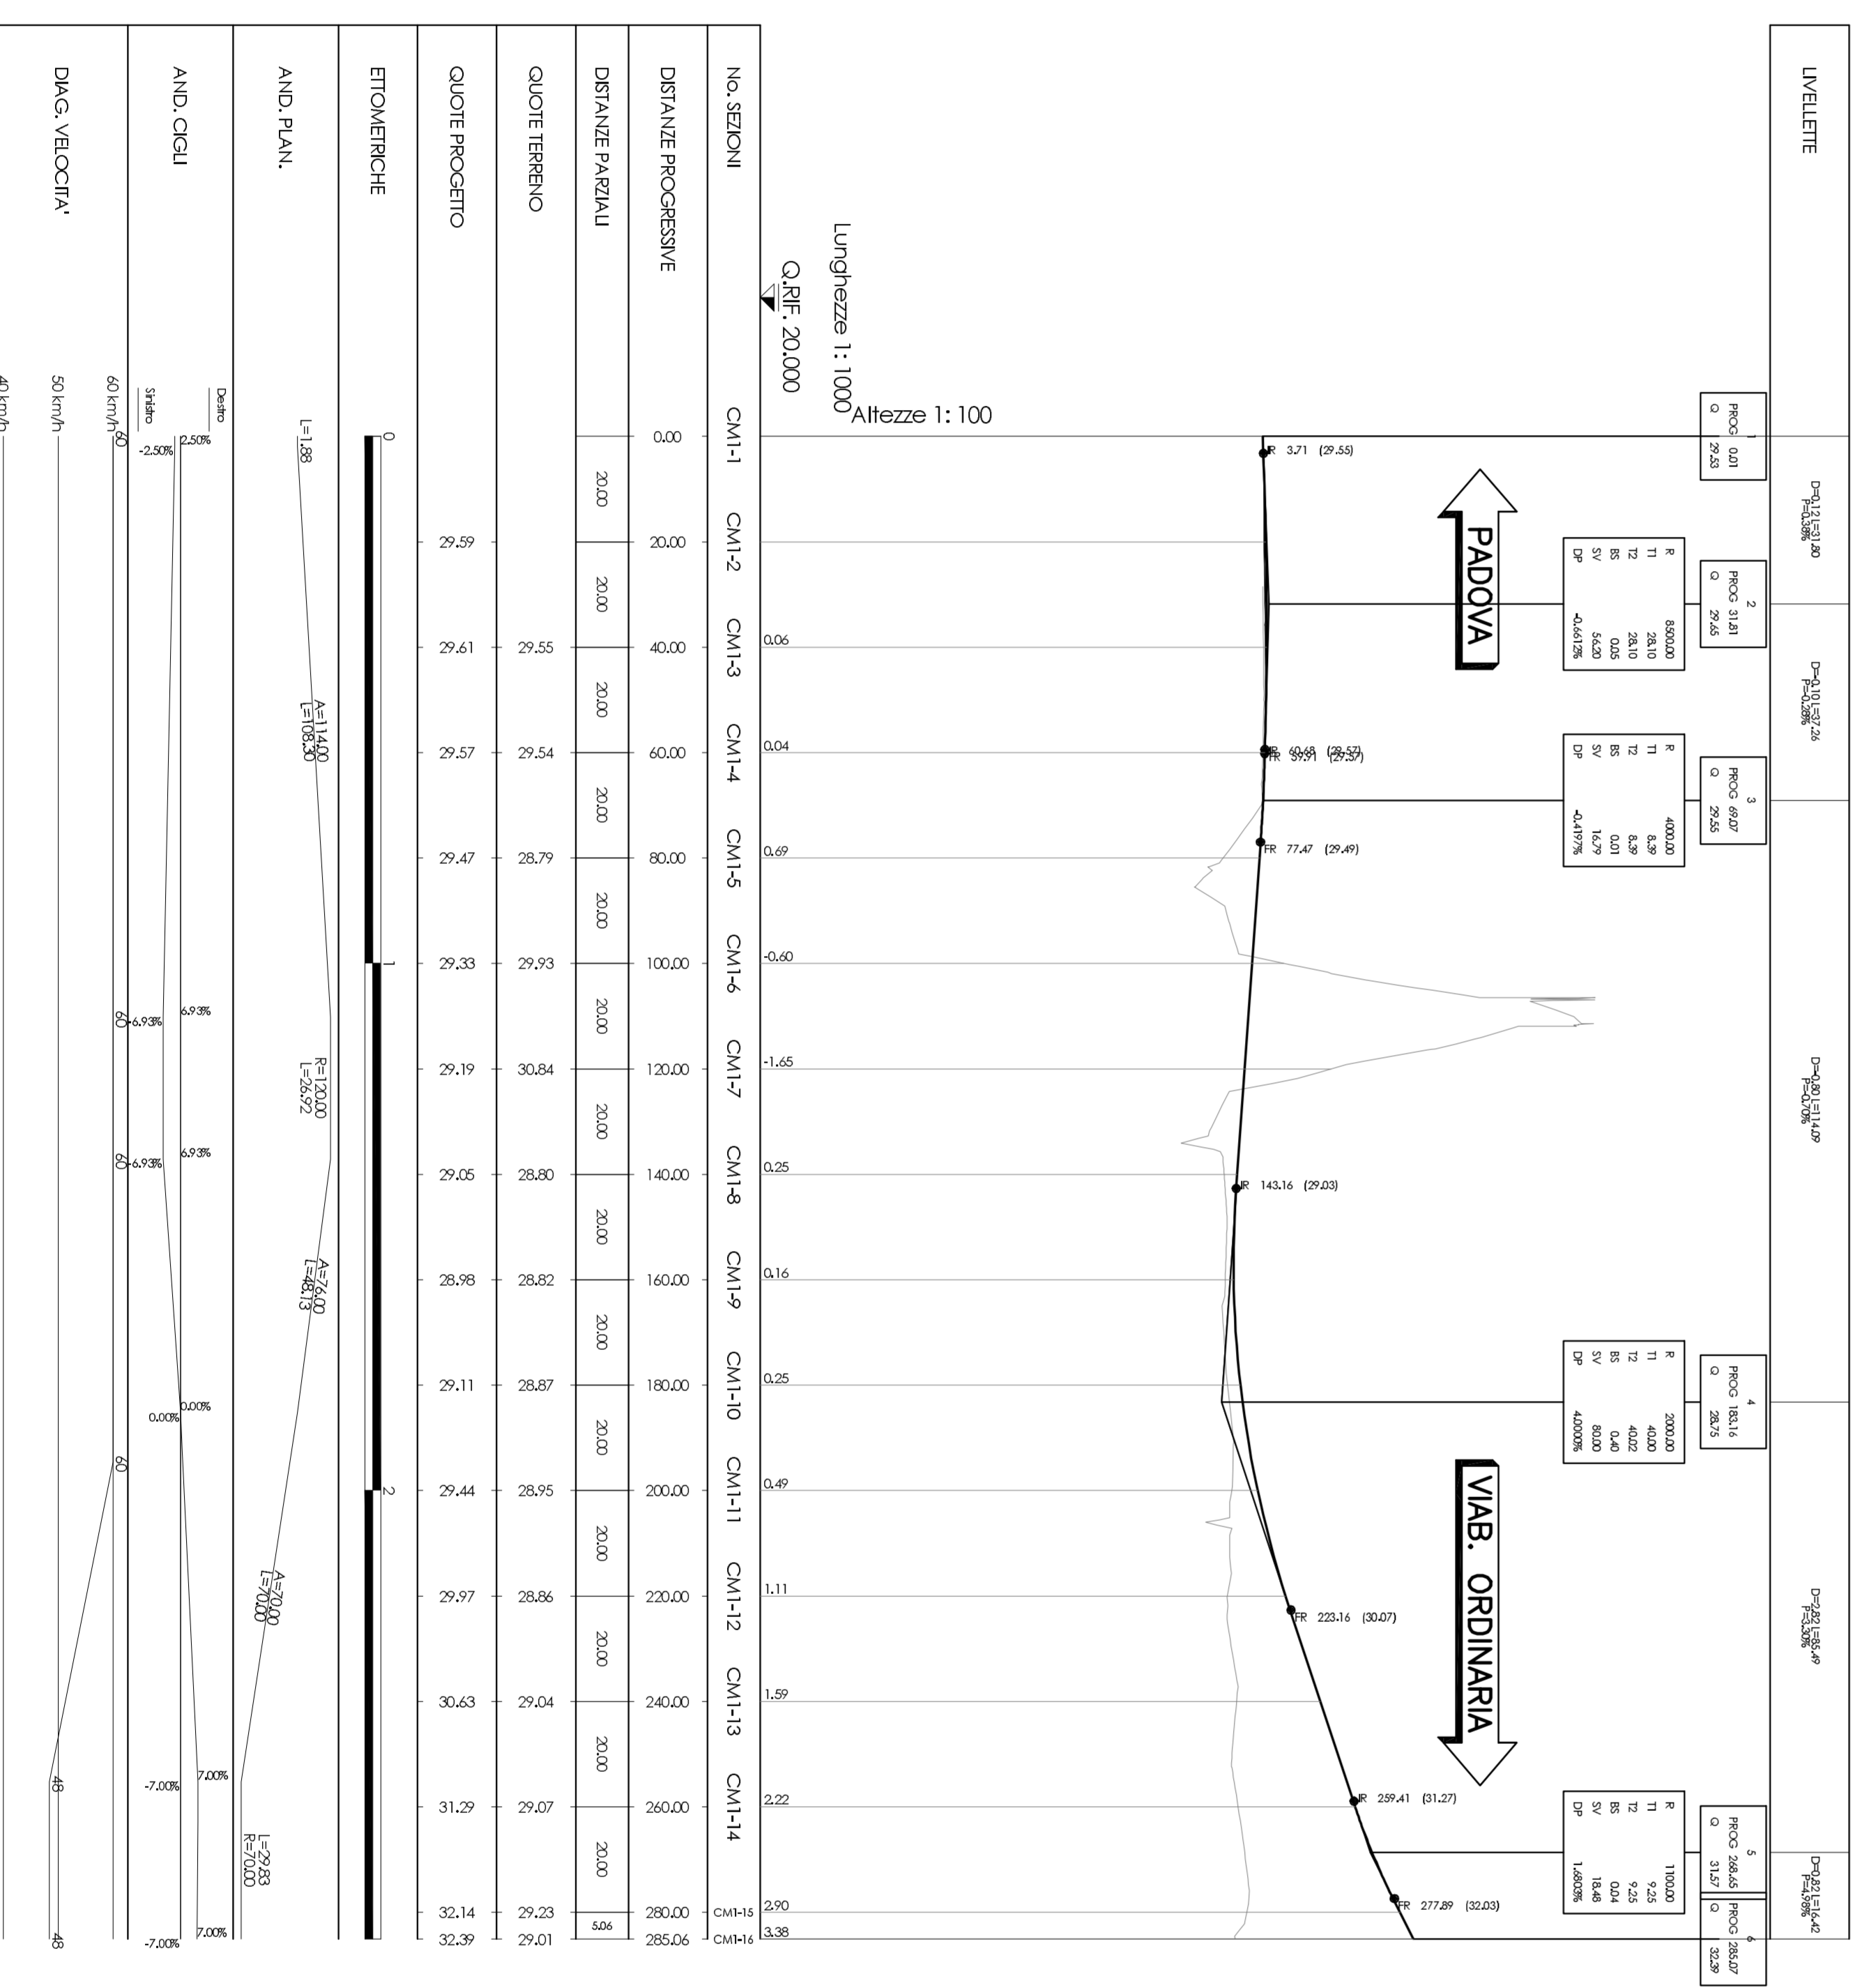

**autostrade // per l'Italia**

AUTOSTRADA (A13) : BOLOGNA-PADOVA  
 TRATTO: BOLOGNA - FERRARA

AMPLIAMENTO ALLA TERZA CORSIA  
 TRATTO: BOLOGNA ARCOVERGHO - FERRARA SUD

**PROGETTO DEFINITIVO**

**SVINCOLO DI CASTEL MAGGIORE**

PROGETTO STRADALE  
 PROFILO LONGITUDINALE  
 RAMPAM CM1, CM3 E CM4


