


PIANTA PIANO TERRA

Rapp. 1:50

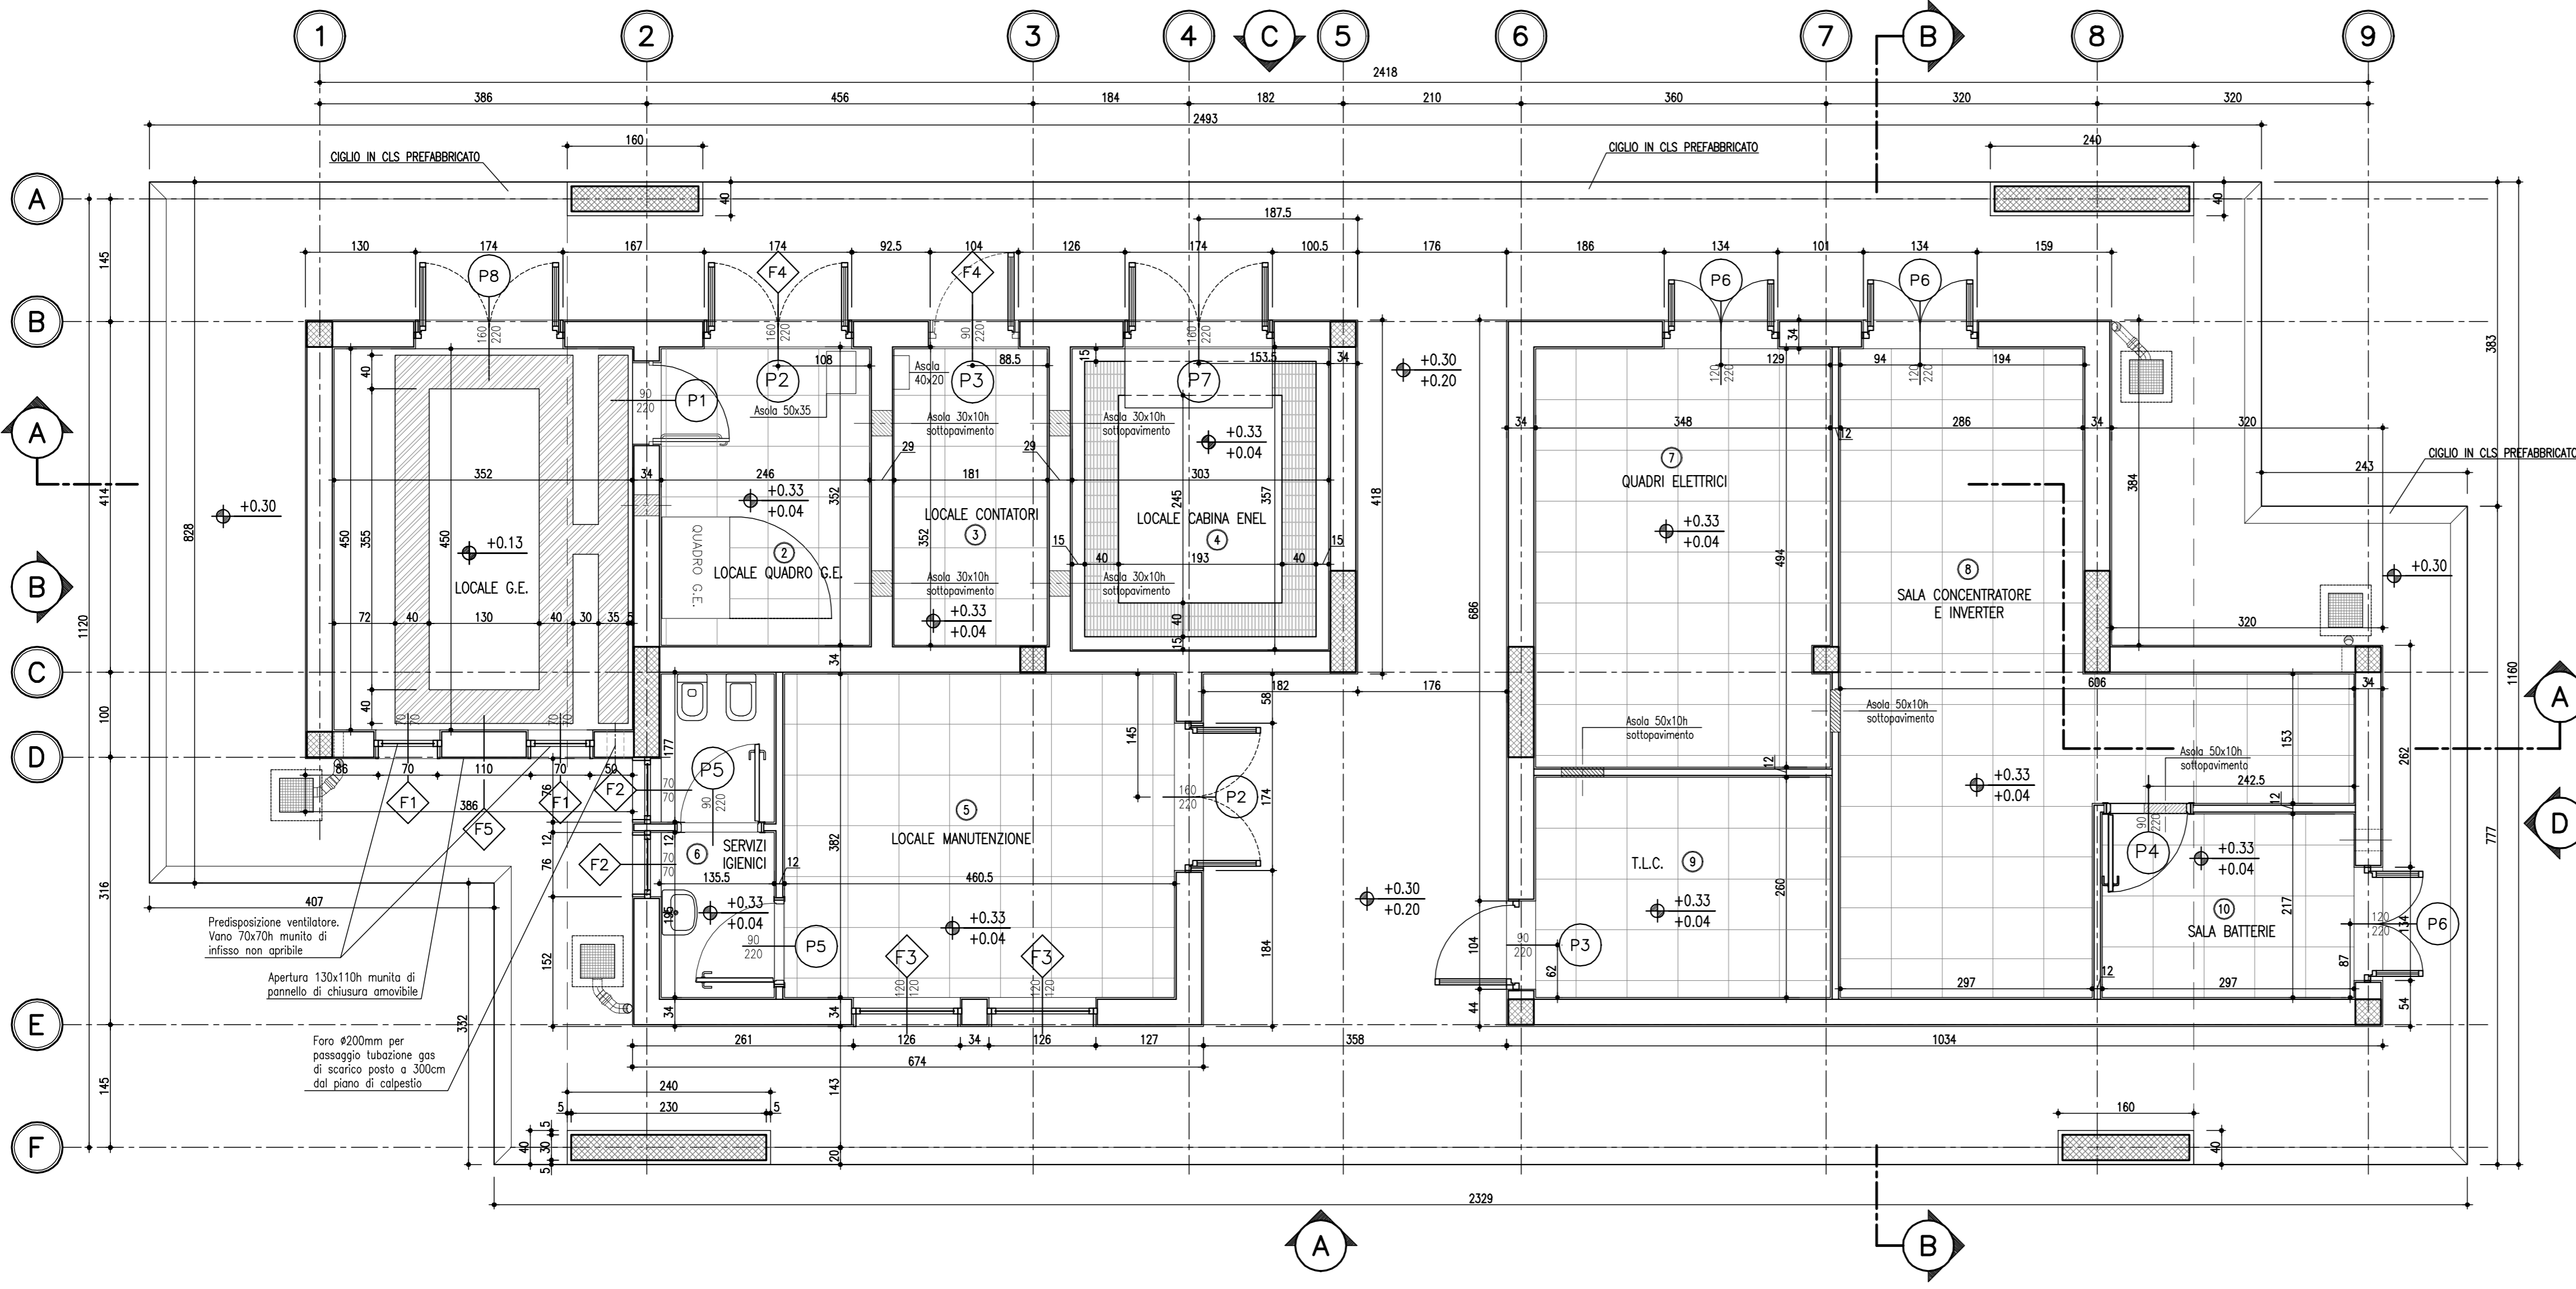

NOTE GENERALI

- TUTTE LE DIMENSIONI SONO ESPRESSE IN CENTIMETRI
- TUTTE LE QUOTE ALTIMETRICHE E LE COORDINATE SONO ESPRESSE IN METRI
- LE QUOTE ESPRESSE SONO DI PROGETTO

autostrade // per l'italia

AUTOSTRADA (A13) : BOLOGNA-PADOVA
TRATTO: BOLOGNA - FERRARA

AMPLIAMENTO ALLA TERZA CORSIA
TRATTO: BOLOGNA ARCOVEGGIO - FERRARA SUD

PROGETTO DEFINITIVO

S5 - NUOVO SVINCOLO DI CASTEL MAGGIORE
PIAZZALE DI ESAZIONE
FABBRICATO DI STAZIONE ED IMPIANTI
PIANTA PIANO TERRA

IL PROGETTISTA SPECIALISTICO Arch. Enrico Francesconi Ord. Arch. Milano N.16888 RESPONSABILE ARCHITETTURA E PIAZZAGGIO	IL RESPONSABILE INTEGRAZIONE PRESTAZIONI SPECIALISTICHE Ing. Federica Ferrari Ord. Ingg. Milano N. 21082	IL DIRETTORE TECNICO Ing. Orlando Mazza Ord. Ingg. Pavia N. 1496 PROGETTAZIONE NUOVE OPERE AUTOSTRADALI
---	---	--

REFERIMENTO PROGETTO Codice Commessa 11113060001	REFERIMENTO DIRETTORE Cod. Appalto PD0000000000000000000000000000000000	REFERIMENTO ELABORAZIONE Cod. Appalto AUA5000	Ordinatore: 0 NOVEMBRE 2016
--	---	---	--------------------------------

spea ENGINEERING www.Atlantia	PROJECT MANAGER: Ing. Federica Ferrari Ord. Ingg. Milano N. 21082	SUPPORTO SPECIALISTICO:	REVISIONE n. data 0 NOVEMBRE 2016 1 2 3 4
--	---	-------------------------	---

VISTO DEL COMMITTENTE autostrade // per l'italia IL RESPONSABILE UNICO DEL PROCEDIMENTO Ing. Antonio Toai	VISTO DEL CONCEDENTE Ministero delle Infrastrutture e dei Trasporti CONVENZIONE DI LAVORO PER QUANTITÀ OPERAZIONI PERIODICHE
---	---

TABELLA FINITURE

	PAVIMENTI	ZOCOLI	PARETI	SOFFITTI
LOCALI				
01 LOCALE ENEL	GRES SMALTATO BIANCO LUCIDO MOD. 30x30	CANALINA A 5 SCOMPARTI	INTONACO CIVILE SP.2cm	TINTEGGIATURA A TEMPERA
02 CONTATORI	GRES SMALTATO BIANCO SEMIPRODOTTO MOD.20x20	GRES ROSSO 7,5x15	MAILLON SMI ALTA F.2x2cm	CONTROSOFFITTO IN FIBRE MINERALI
03 LOCALE QUADRO G.E.	MODULARE SOPRALEVATO 60x60	RIVESTIMENTO GRADINI IN GOMMA	INTONACO CIVILE SP.2cm	RASATURA E TINTEGGIATURA
04 LOCALE G.E.	RIVESTIMENTO GRADINI IN GOMMA	PAVIMENTO RUSTICO TRATTATO ANTISPOLVERO	RASATURA E TINTEGGIATURA	CEMENTO A FACCE VISTA
05 LOCALE MANUTENZIONE	PAVIMENTO RUSTICO TRATTATO ANTISPOLVERO	PAVIMENTO IMPERMEABILIZZATO	RASATURA E TINTEGGIATURA	CONTROSOFFITTO IN BOGHE DI ALLUMINIO
06 SERVIZI IGIENICI	SOTTOPAVIMENTO IMPERMEABILIZZATO	CAVITÀ A 5 SCOMPARTI	INTONACO CIVILE SP.2cm	TINTEGGIATURA A TEMPERA
07 LOCALE QUADRI ELETTRICI	SOTTOPAVIMENTO IMPERMEABILIZZATO	GRES ROSSO 7,5x15cm G FILE F.2x2cm	MAILLON SMI ALTA F.2x2cm	CONTROSOFFITTO IN FIBRE MINERALI
08 SALA CONCENTRATORE E INV.	SOTTOPAVIMENTO IMPERMEABILIZZATO	GRES ROSSO 7,5x15cm G FILE F.2x2cm	MAILLON SMI ALTA F.2x2cm	RASATURA E TINTEGGIATURA
09 LOCALE T.L.C.	SOTTOPAVIMENTO IMPERMEABILIZZATO	GRES ROSSO 7,5x15cm G FILE F.2x2cm	MAILLON SMI ALTA F.2x2cm	RASATURA E TINTEGGIATURA
10 BATTERIE	SOTTOPAVIMENTO IMPERMEABILIZZATO	GRES ROSSO 7,5x15cm G FILE F.2x2cm	MAILLON SMI ALTA F.2x2cm	RASATURA E TINTEGGIATURA

- 1) PAVIMENTI E TINTEGGIATURE DI COLORE CHIARO
- 2) PAVIMENTAZIONE ZONE PORTICATE IN QUADROTTI DI CLS