



**NOTE GENERALI**

- TUTTE LE DIMENSIONI SONO ESPRESSE IN MILLIMETRI
- TUTTE LE QUOTE ALTIMETRICHE E LE COORDINATE SONO ESPRESSE IN METRI
- TUTTE LE DIMENSIONI DEI TUBI SONO ESPRESSE IN MILLIMETRI

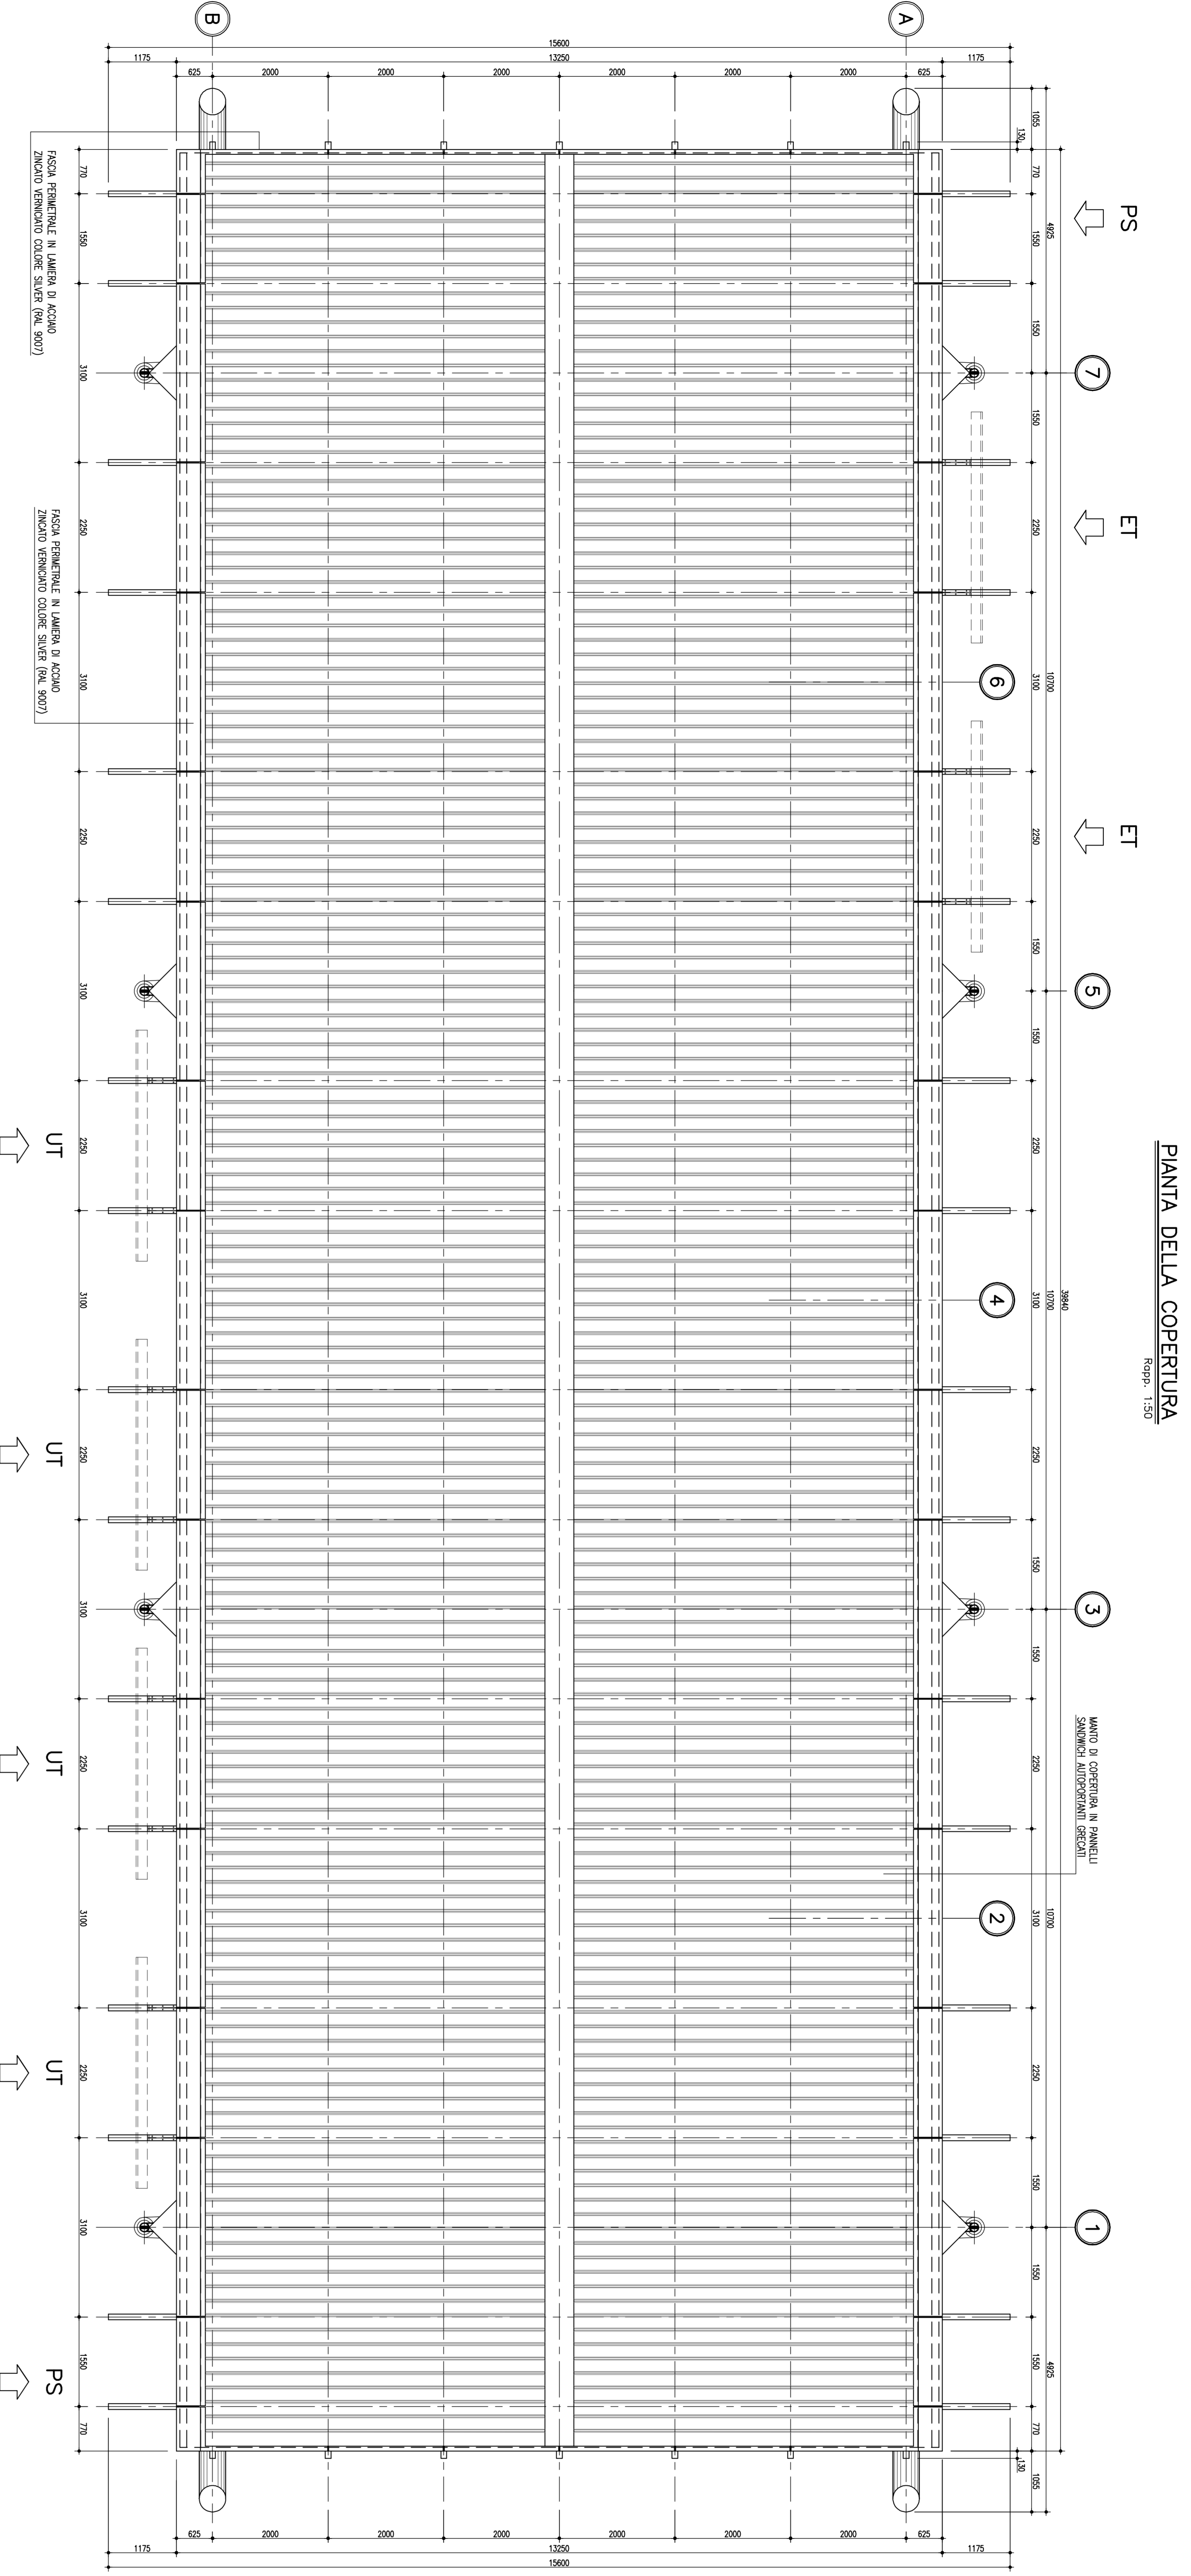

**PIANTA DELLA COPERTURA**  

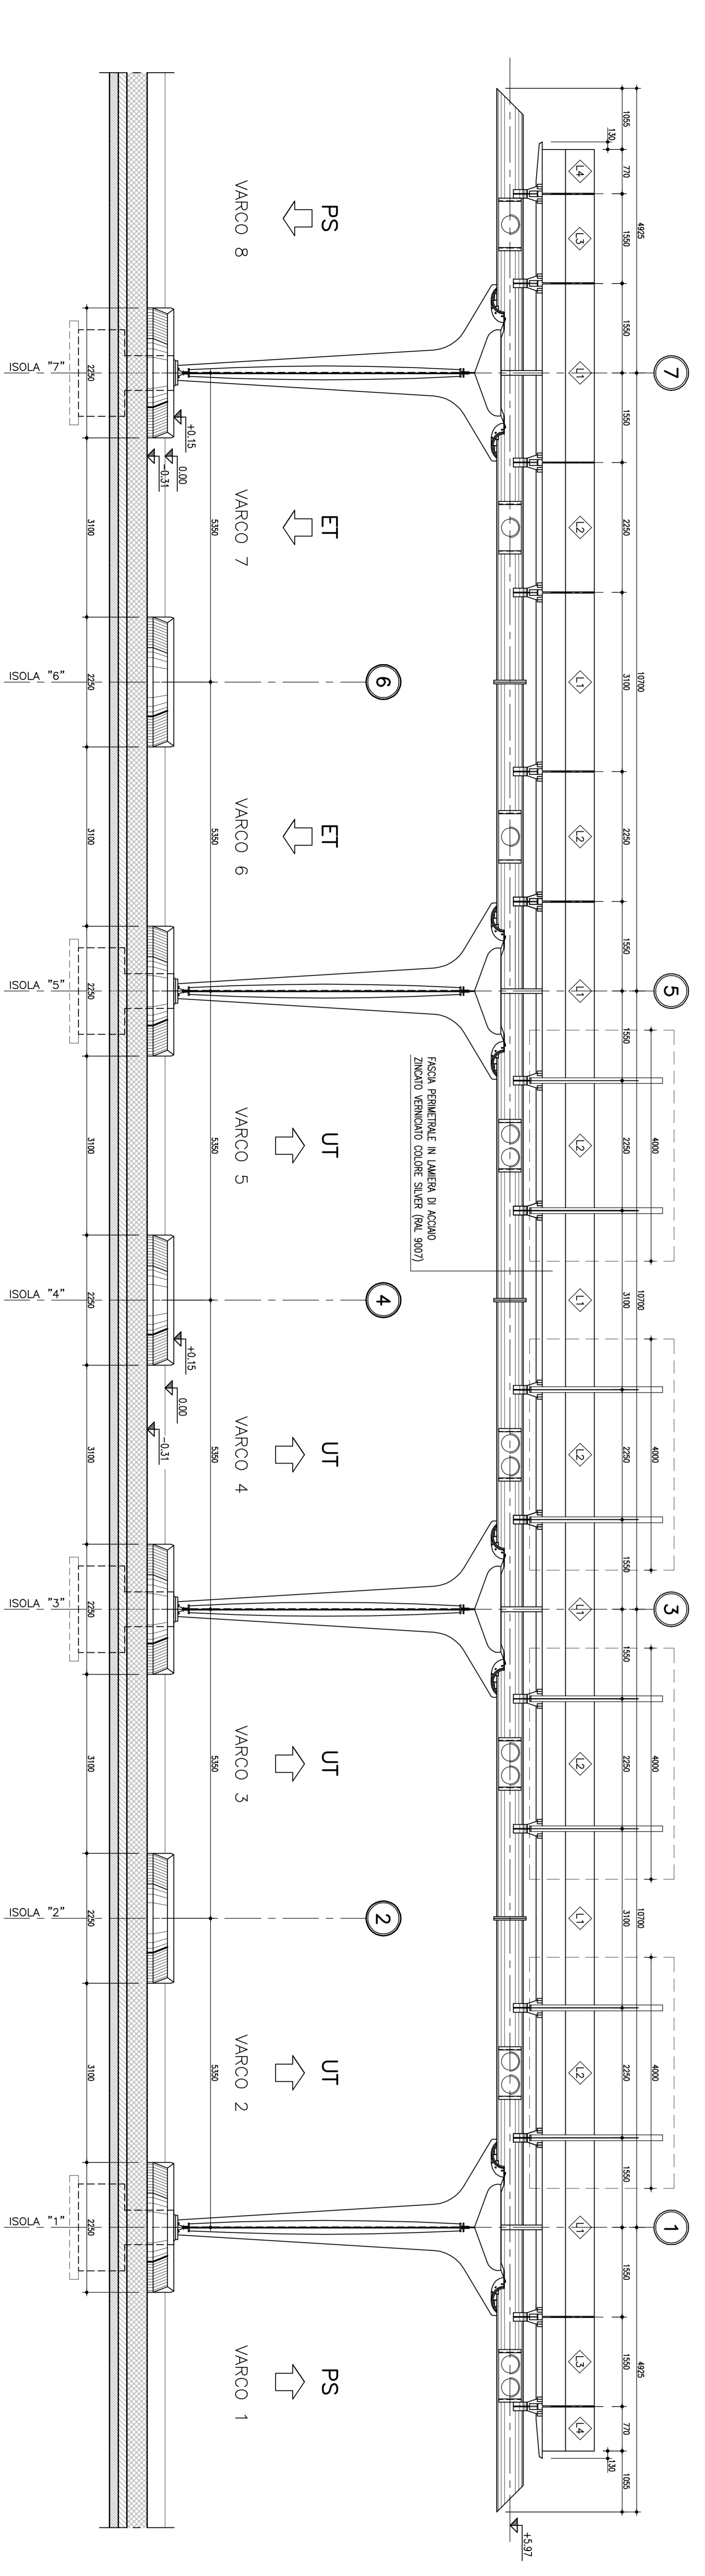

**PROSPETTO LATO USCITE**  
Rapp. 1:30

<b>autostrade // per l'Italia</b>	
<b>AUTOSTRADA (A13) : BOLOGNA-PADOVA</b>	
TRATTO: BOLOGNA - FERRARA	
<b>AMPLIAMENTO ALLA TERZA CORSIA</b>	
<b>TRATTO: BOLOGNA ARCOVEGGIO - FERRARA SUD</b>	
<b>PROGETTO DEFINITIVO</b>	
<b>S5 - NUOVO SVINCOLO DI CASTEL MAGGIORE</b>	<b>PIAZZALE DI ESAZIONE</b>
	<b>PENSILONA DI STAZIONE</b>
	<b>PIANTA E PROSPETTO</b>

<b>PROGETTAZIONE</b>		<b>ESECUZIONE</b>	
<b>PROGETTAZIONE PRELIMINARE</b>		<b>PROGETTAZIONE DEFINITIVA</b>	
Aut. Min. Infrastr. e Trasporti Aut. Min. Ambiente e Territorio		Aut. Min. Infrastr. e Trasporti Aut. Min. Ambiente e Territorio	

