
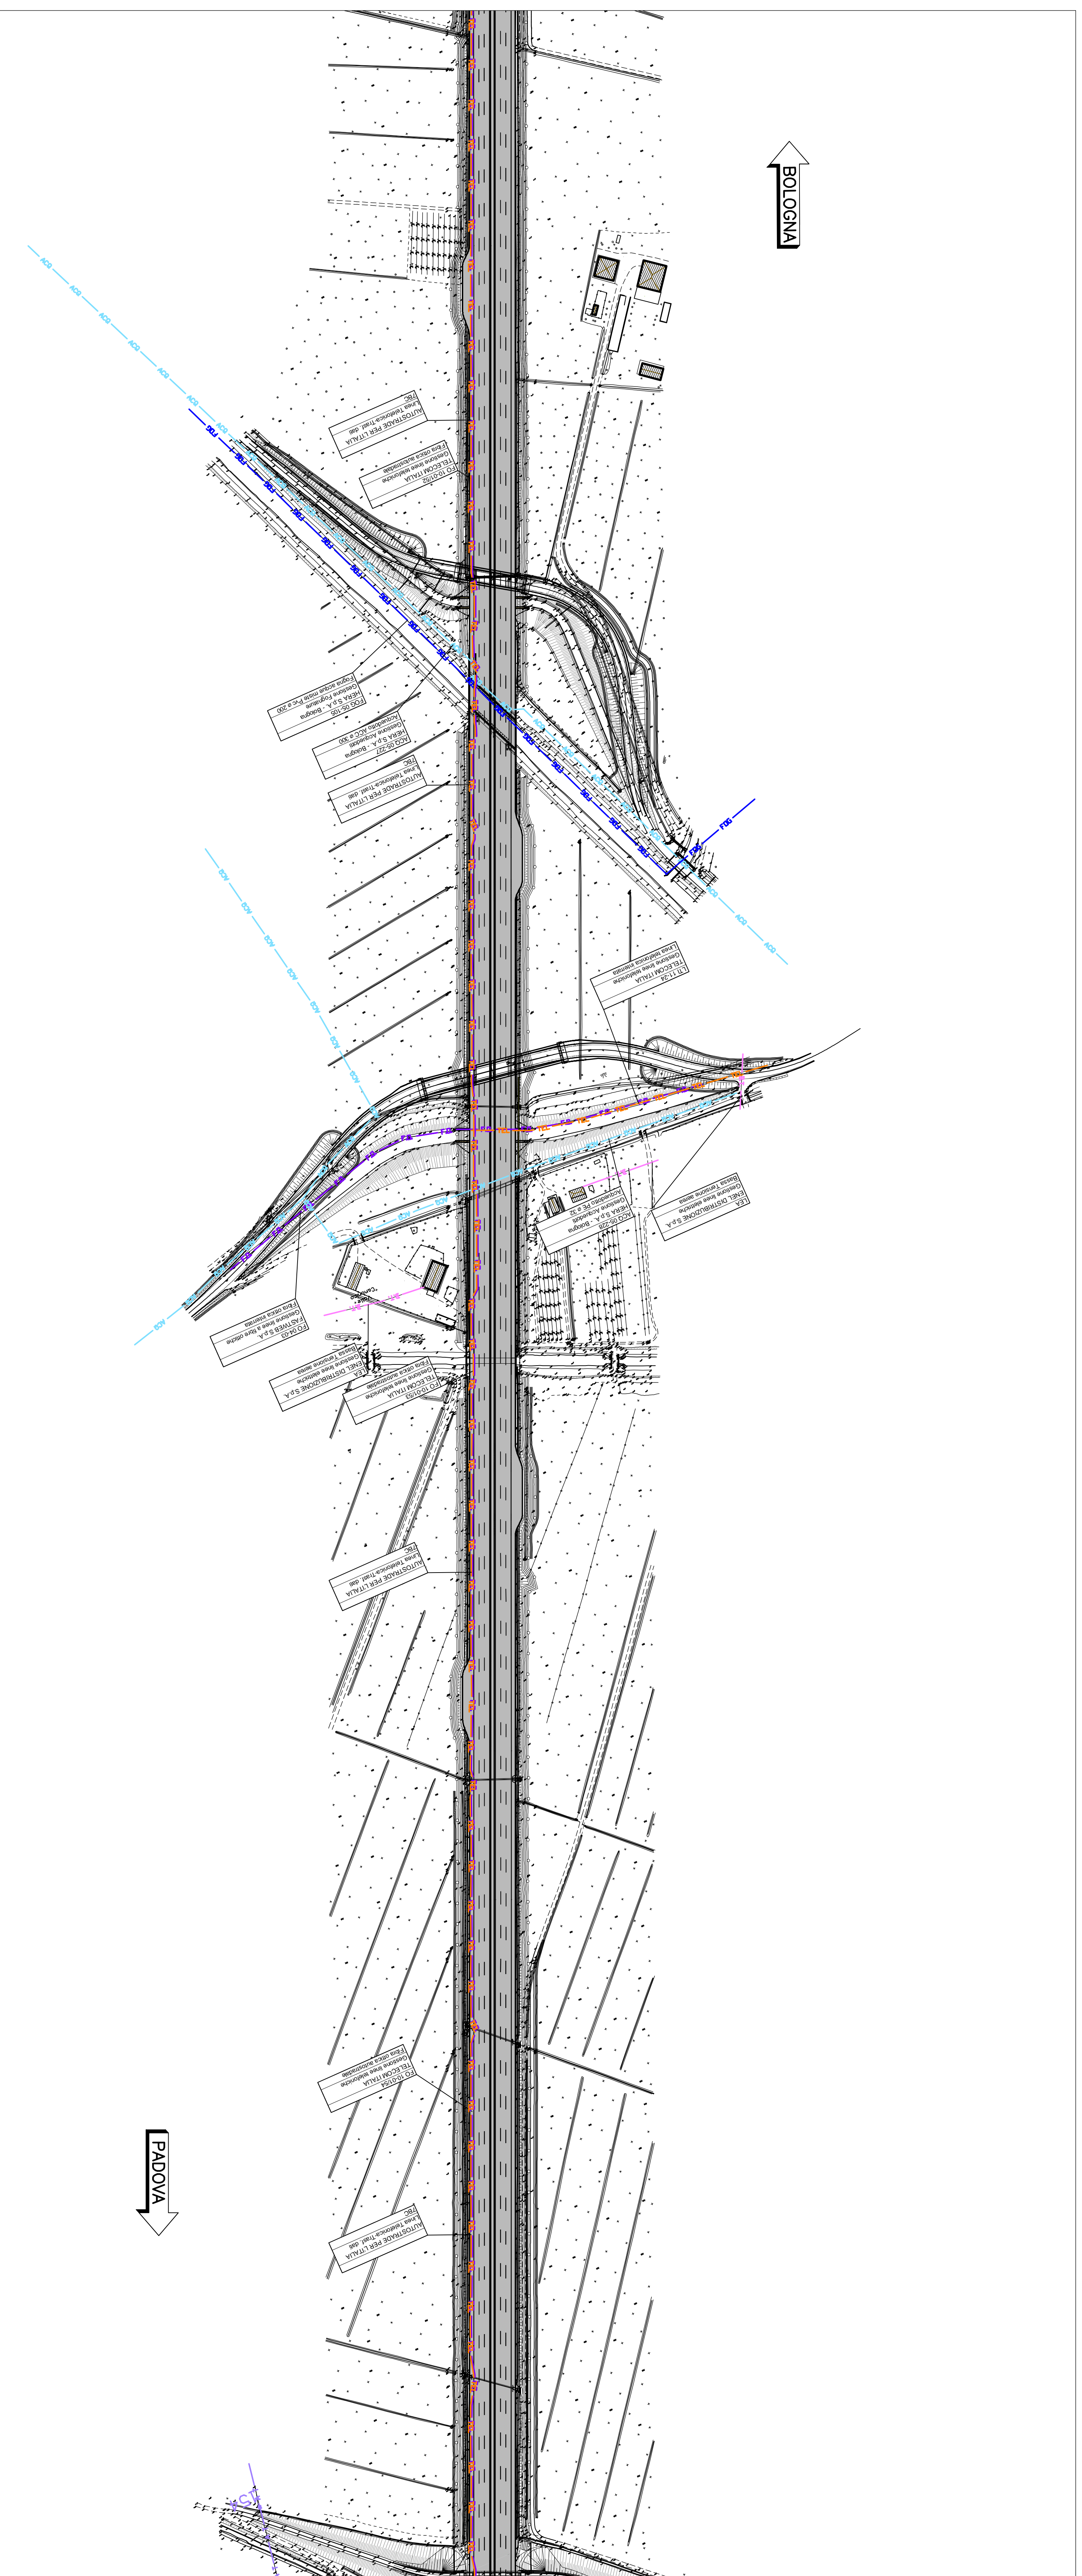
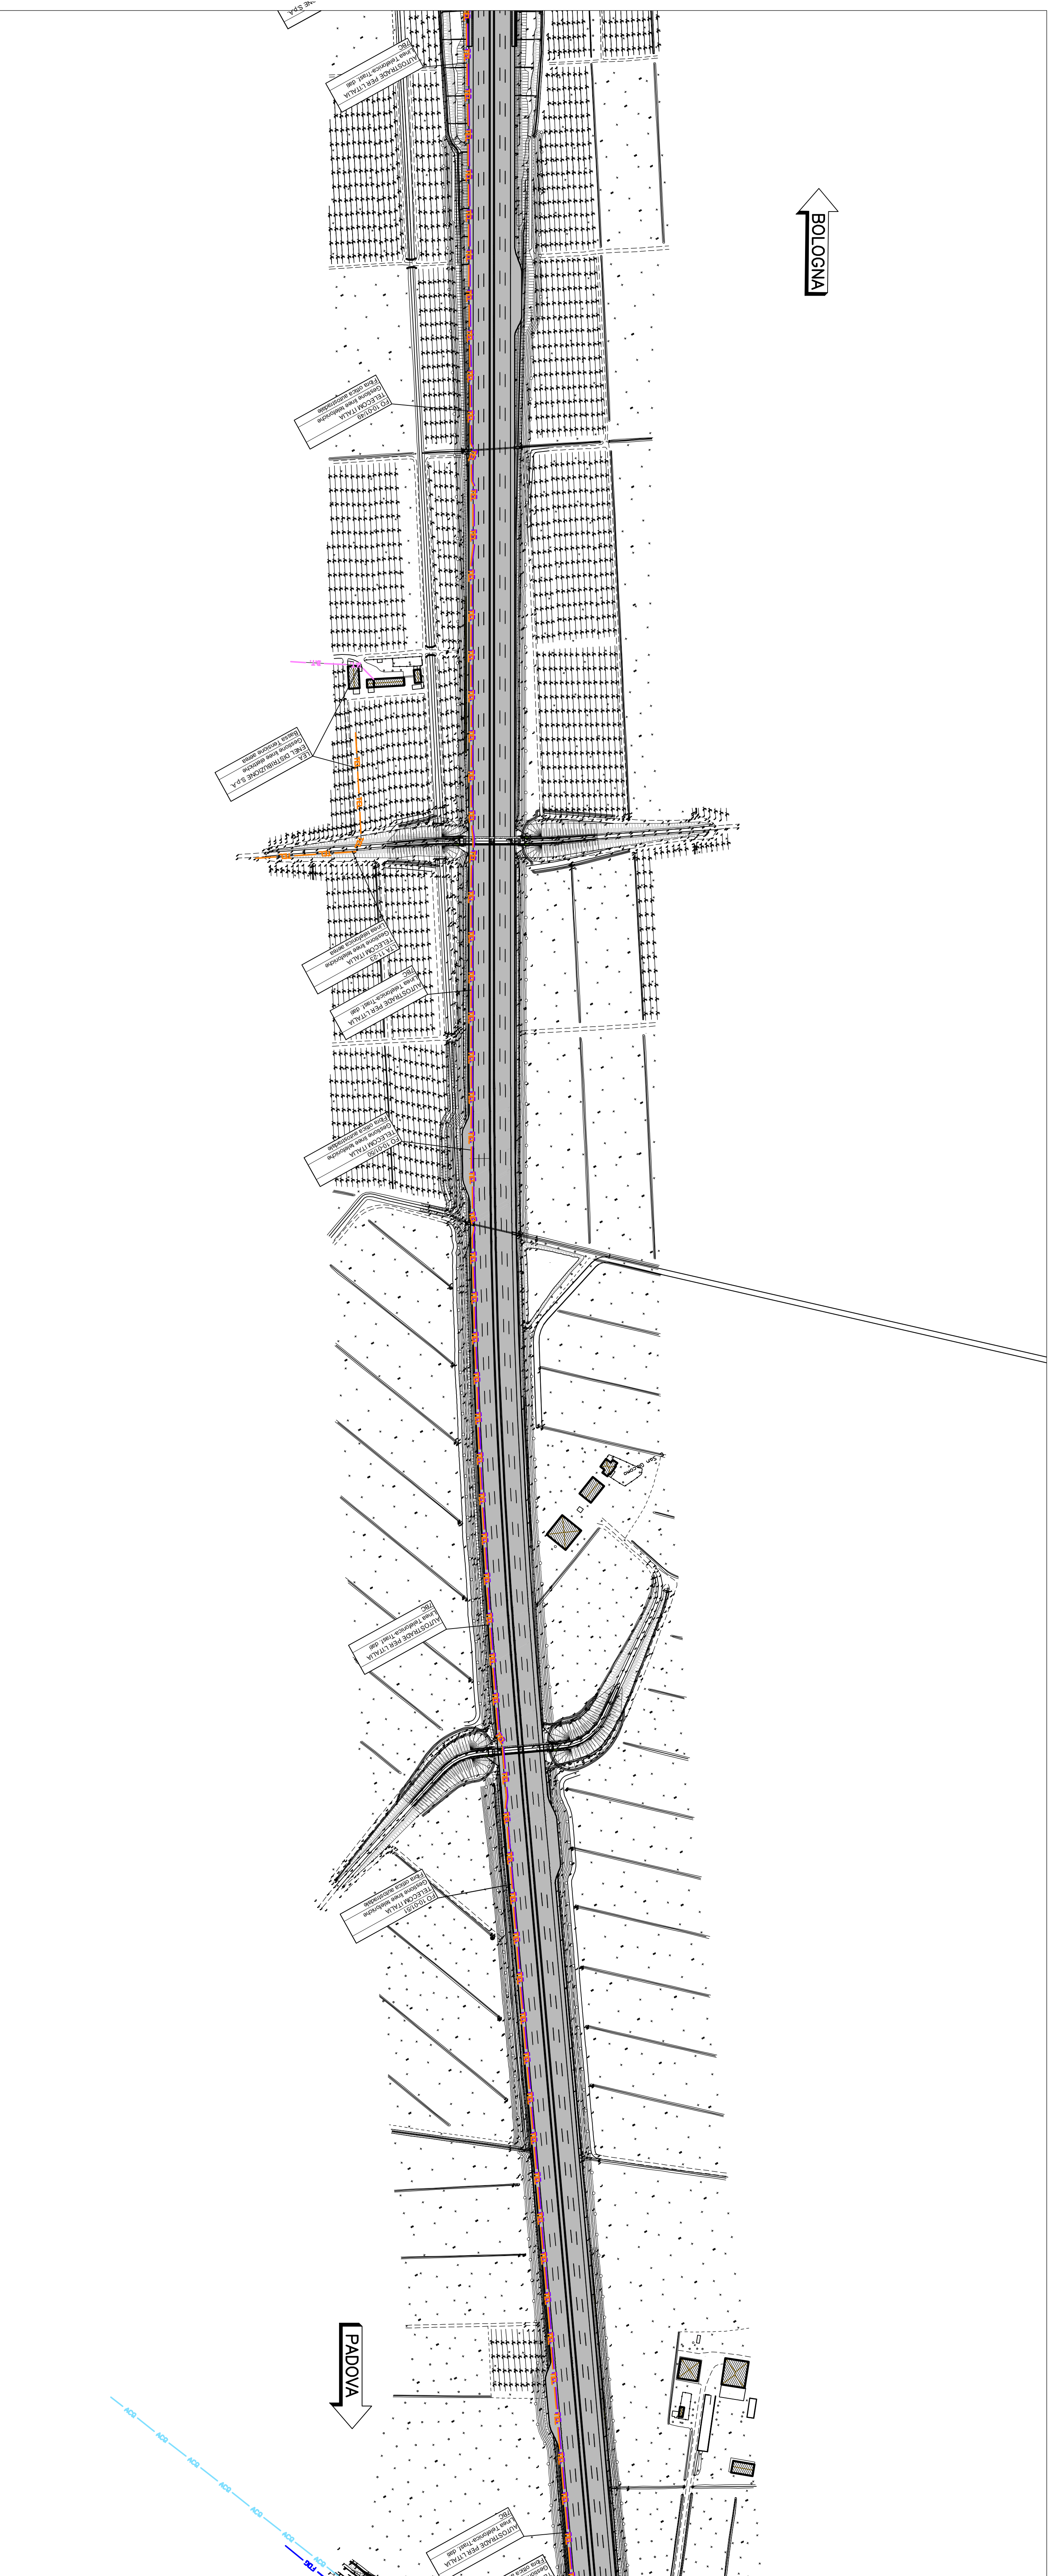


QUADRO DI UNIONE

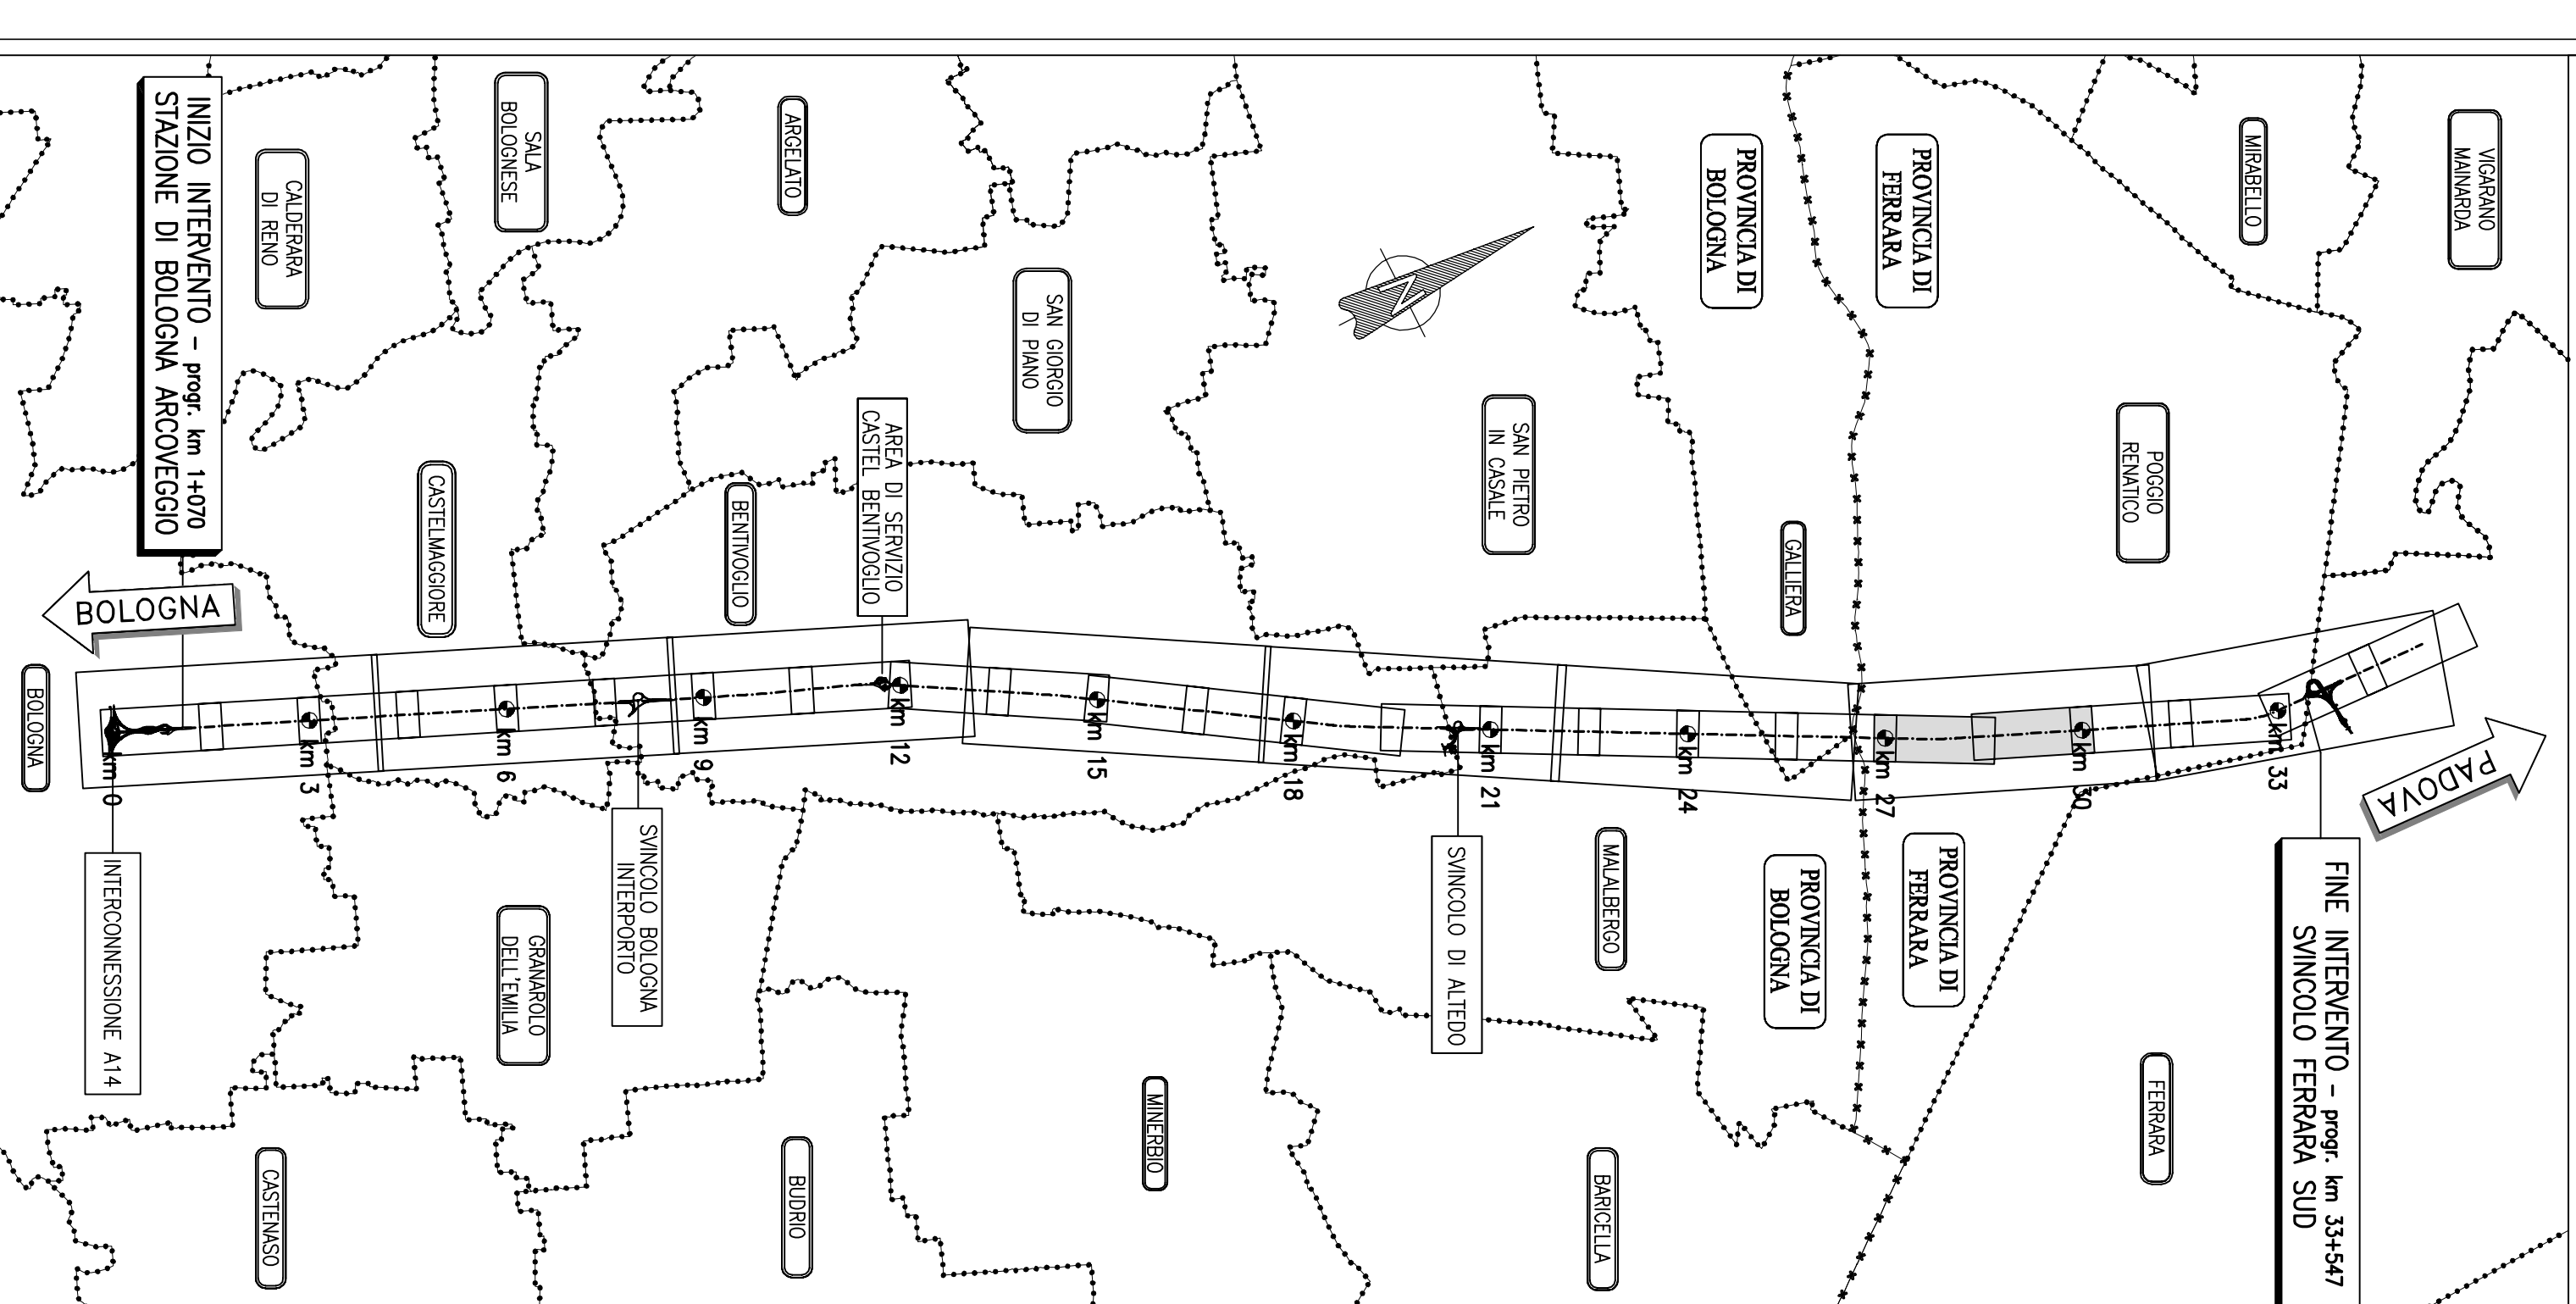

LEGENDA

	Linee Elettriche BT		Fara Office Autostrade
	Linee Elettriche MT		Onodotti
	Linee Elettriche AT		Ossegnodotti
	Pubblica Illuminazione		
	Acquedotti		
	Fognature		
	Linee Telefoniche		
	Rivoli Office Telecom		

PROGETTO: Ampliamento della terza corsia
AUTOSTRADA A13 per l'Italia
TRAFFICO: Autostrada A13

autostrade // per l'Italia

AUTOSTRADA (A13) : BOLOGNA-PADOVA
TRATTO: BOLOGNA - FERRARA

AMPLIAMENTO ALLA TERZA CORSIA
TRATTO: BOLOGNA ARCOVEGGIO - FERRARA SUD

PROGETTO DEFINITIVO

**GESTIONE INTERFERENZE
CENSIMENTO INTERFERENZE**

Planimetria - 1/12
da Km 1+070 al Km 3+000

PROGETTO DEFINITIVO

1. PRODOTTO SPERIMENTATO		2. AUTOSTRADA ARCOVEGGIO		3. LINEE ELETTRICHE	
01/1	01/1	01/1	01/1	01/1	01/1
01/1	01/1	01/1	01/1	01/1	01/1
01/1	01/1	01/1	01/1	01/1	01/1

spesa
ING. Federico Ferrari
C/O SpA S.p.A. Via S. Maria 1, 40138 BOLOGNA

spesa
ING. Roberto Ferrari
C/O SpA S.p.A. Via S. Maria 1, 40138 BOLOGNA