


RIFACIMENTO CAVALCAVIA IN SEDE

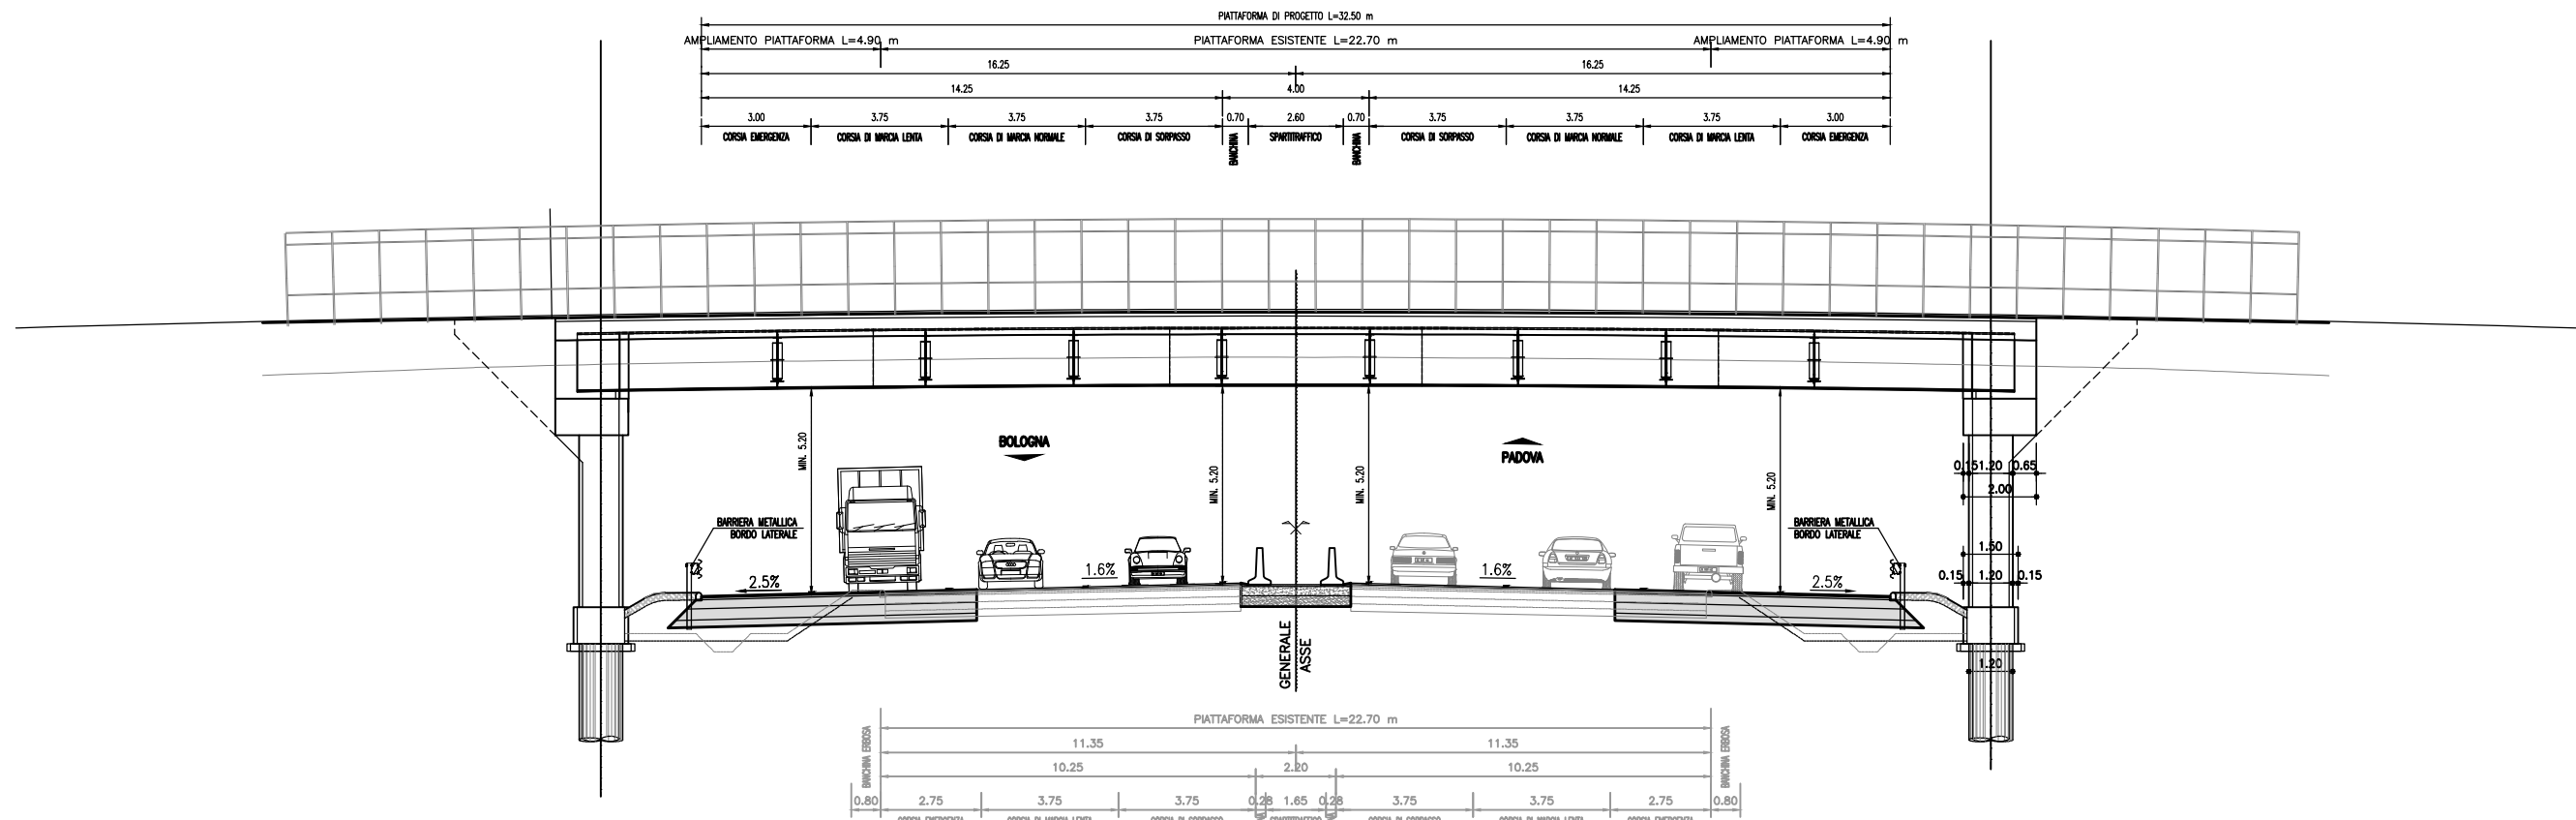

RIFACIMENTO CAVALCAVIA FUORI SEDE

