



NUOVO SVINCOLO


SEZIONE TIPO NUOVA RAMPA BIDIREZIONALE
 SU OPERA (Cavalcavia)

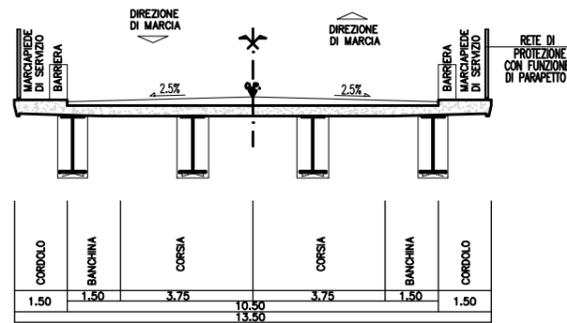

SEZIONE TIPO NUOVA
 RAMPA DI SVINCOLO MONODIREZIONALE *

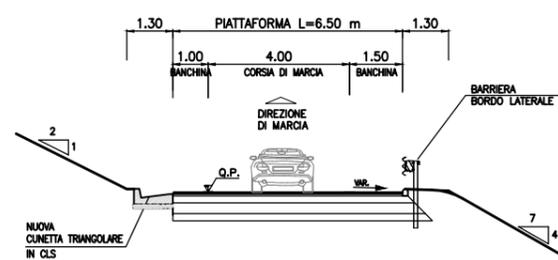


SEZIONE TIPO NUOVA
 RAMPA DI SVINCOLO BIDIREZIONALE *

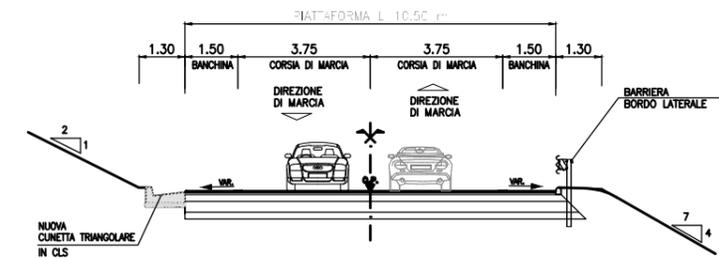


SVINCOLO ESISTENTE

SEZIONE TIPO RAMPA DI
 SVINCOLO ESISTENTE MONODIREZIONALE

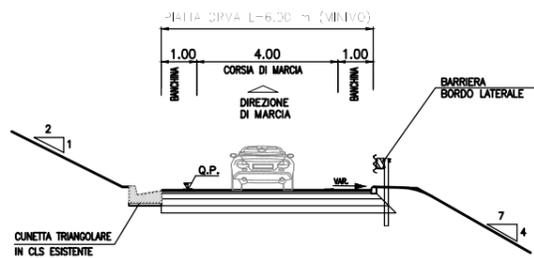

SEZIONE TIPO RAMPA DI
 SVINCOLO ESISTENTE BIDIREZIONALE

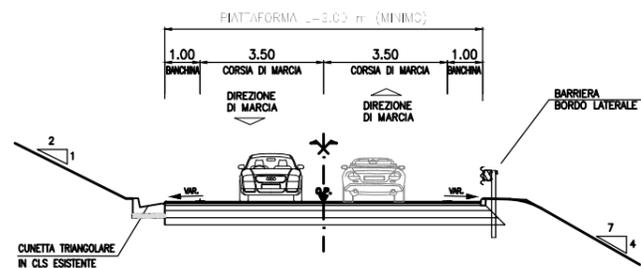

SEZIONE TIPO RAMPA DI
 SVINCOLO ESISTENTE MONODIREZIONALE A 2 CORSIE

