


SCHEMA PLANIMETRICO CORSIA DI ENTRATA (IMMISSIONE)

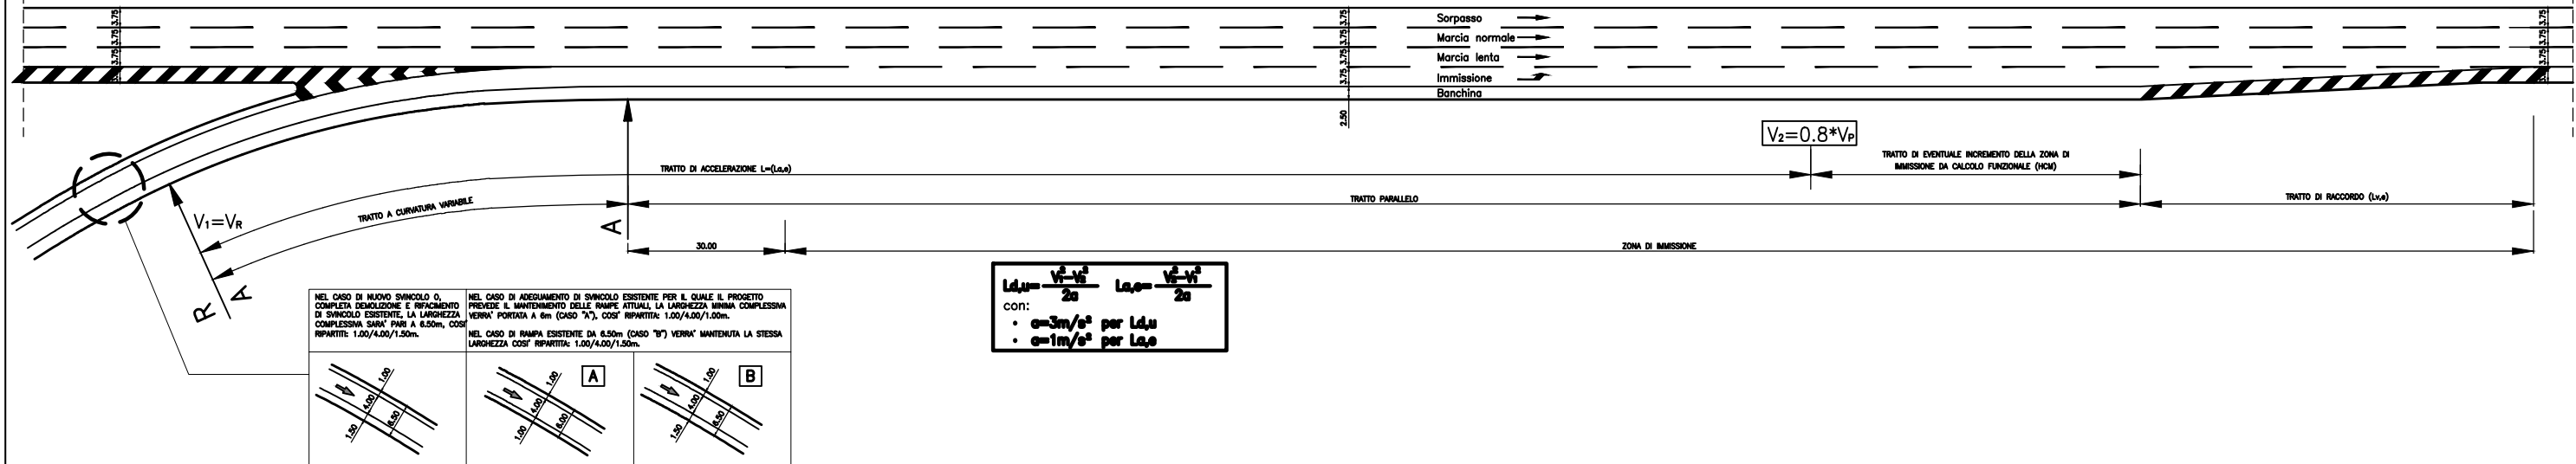

SCHEMA PLANIMETRICO CORSIA DI USCITA (DIVERSIONE) - TIPOLOGIA PARALLELA

