




PARTICOLARE DUNA scala 1:50

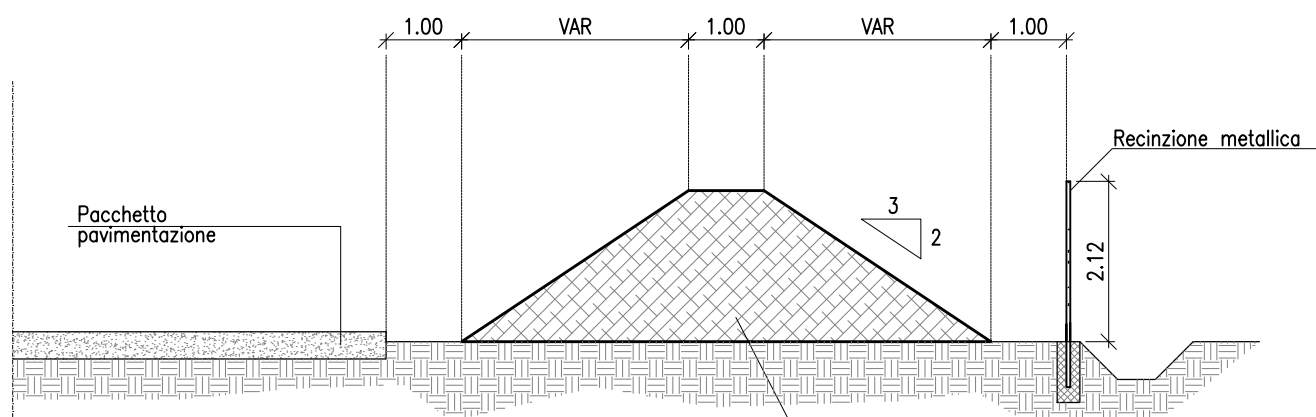

PARTICOLARE RECINZIONE METALLICA - SCALA 1:20  
 misure in mm.

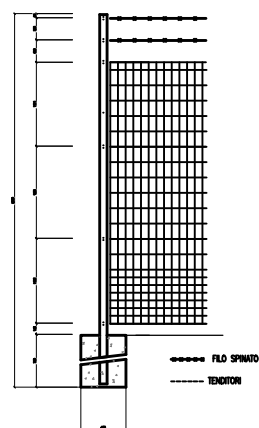

Duna realizzata con  
 materiale  
 proveniente dallo scotico

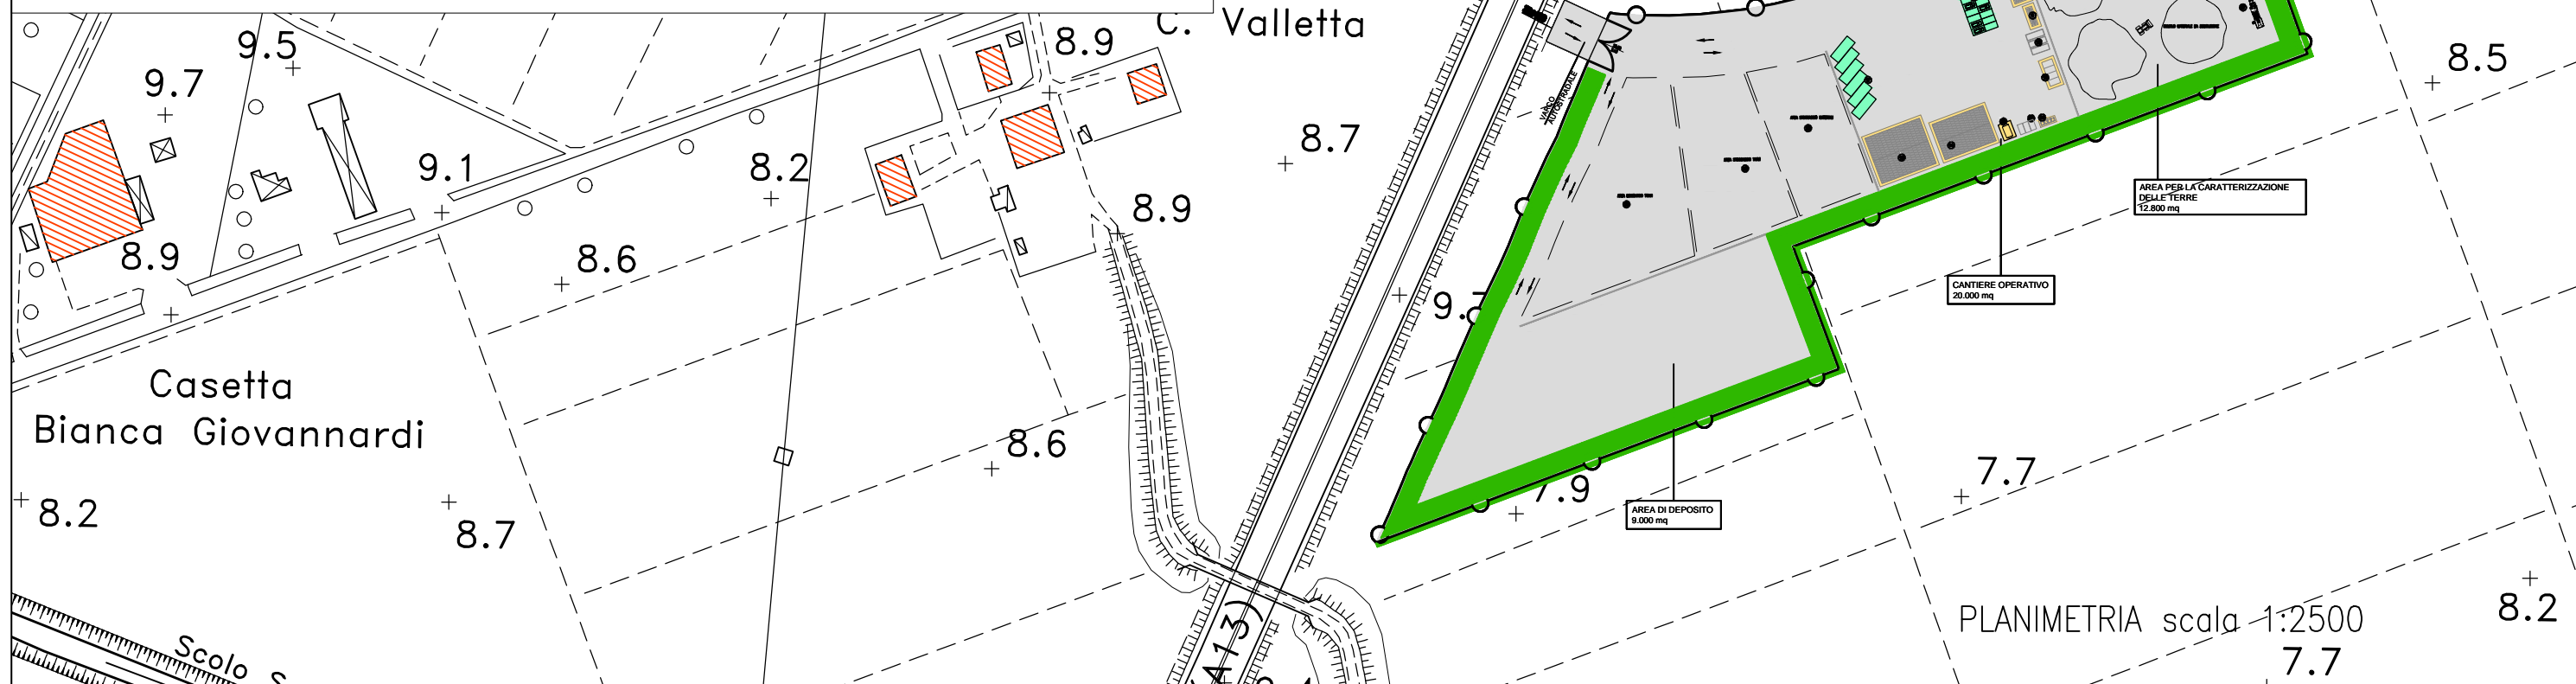

PLANIMETRIA scala 1:2500  
 7.7