




PARTICOLARE DUNA scala 1:50

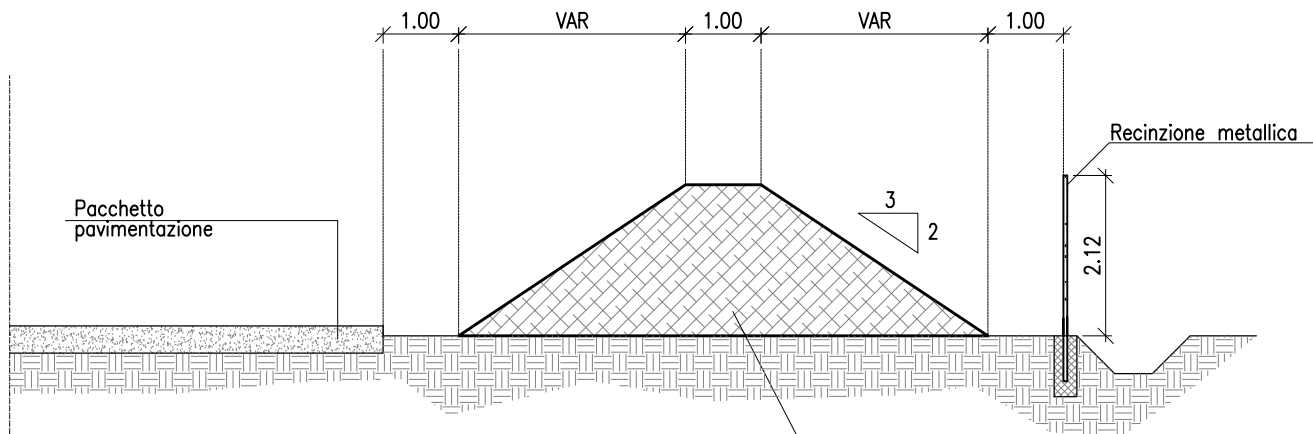

PARTICOLARE RECINZIONE METALLICA - SCALA 1:20
misure in mm.

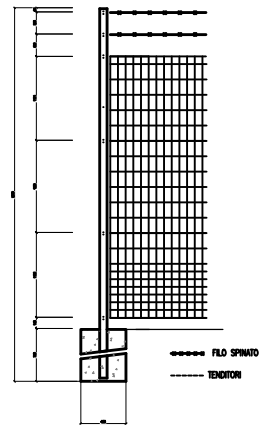

Duna realizzata con
materiale
proveniente dallo scotico

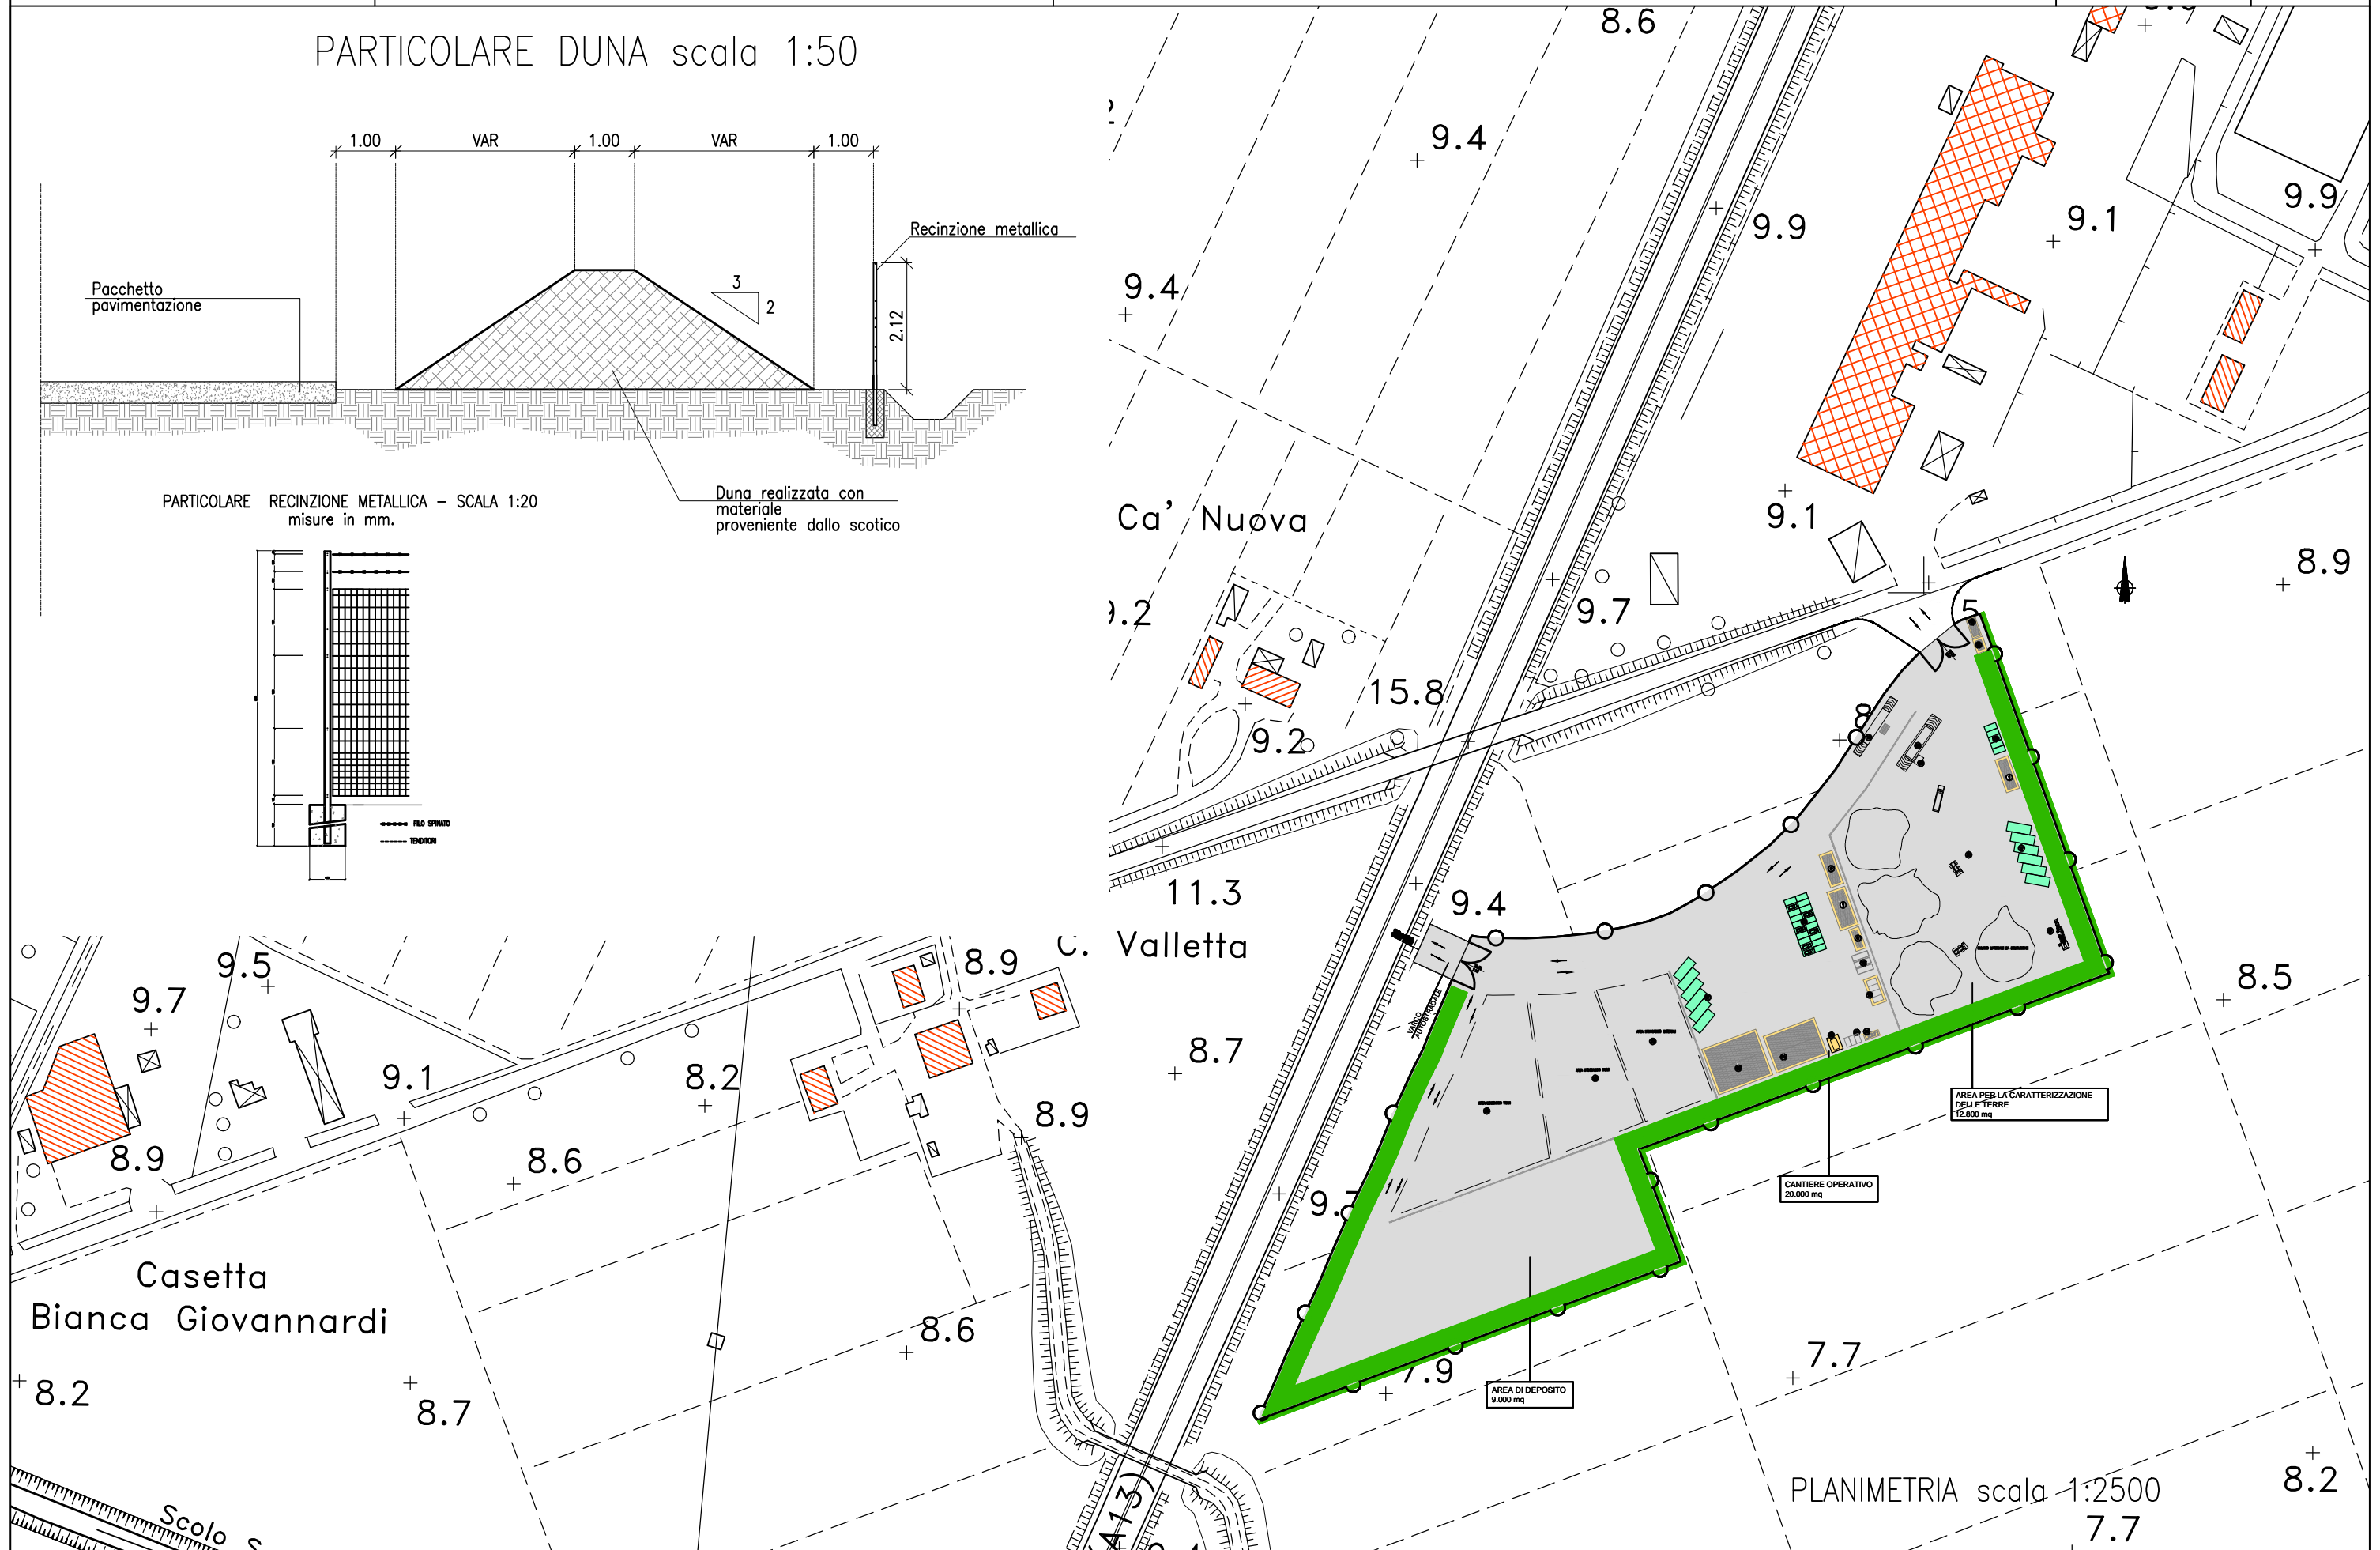

PLANIMETRIA scala 1:2500
7.7