autostrade per l'italia

AUTOSTRADA A13: BOLOGNA - PADOVA
AMPLIAMENTO ALLA TERZA CORSIA DEL TRATTO:
BOLOGNA ARCOVEGGIO - FERRARA SUD
PROGETTO DEFINITIVO - STUDIO DI INCIDENZA

INTERVENTI DI MITIGAZIONE AMBIENTALE:
OPERE A VERDE - ABACO INTERVENTI E PARTICOLARI

SUA-SVI-035
TAVOLA 2/2
SCALA VARIE

spea ENGINEERING
gruppo Atlantia

FORMAZIONI LINEARI

Sc - Siepe mista per zone ombreggiate

Cod.	Nome scientifico	Nome comune	n°	Caratteristiche alla messa a dimora
CO	Cornus mas	Corniolo	5	in zolla - H=m 1.00-1.25
CG	Laburnum anagyroides	Maggiociondolo	2	in zolla - H=m 1.00-1.25
CL	Ligustrum vulgare	Ligustro	4	in zolla H= 1.25-1.50
CS	Sambucus nigra	Sambuco	2	in zolla
CD	Viburnum opulus	Palla di neve	2	in vaso da 3 litri
CE	Euonymus europaeus	Fusaria	2	in zolla - H=m 1.00 o 2 lit

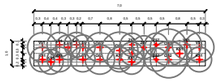

Ss - Siepe mista per piano solo

Cod.	Nome scientifico	Nome comune	n°	Caratteristiche alla messa a dimora
CO	Cornus mas	Corniolo	5	in zolla - H=m 1.00-1.25
CG	Viburnum opulus	Palla di neve	5	in vaso da 3 litri
CD	Rosa canina	Rosa canina	5	in vaso da 2 litri
CF	Cornus sanguinea	Sanguinello	2	in zolla - H=m 1.00-1.25
CS	Sambucus nigra	Sambuco	2	in vaso da 3 litri

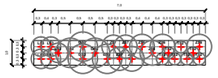

Fa - Fascia ad alberelli ed arbusti

Cod.	Nome scientifico	Nome comune	n°	Caratteristiche alla messa a dimora
CO	Cornus mas	Corniolo	11	in zolla - H=m 1.00-1.25
CF	Cornus sanguinea	Sanguinello	5	in zolla - H=m 1.00-1.25
AL	Ligustrum vulgare	Ligustro	8	in zolla H= 1.25-1.50
LBO	Prunus spinosa	Prugnolo e Ligustro	11	in zolla
LEU	Sambucus nigra	Sambuco	5	in zolla - H=m 1.00-1.25
NEL	Acer campestre	Acero campestre e carpinello	4	in zolla - H=m 1.00-1.50
VTL	Crataegus monogyna	Biancospino	3	in vaso da 3 litri

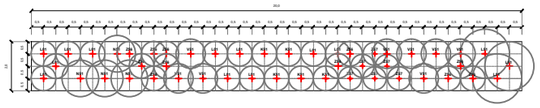

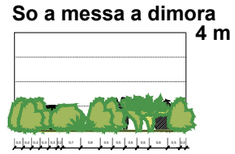

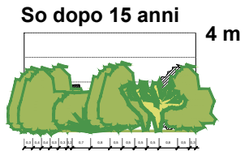

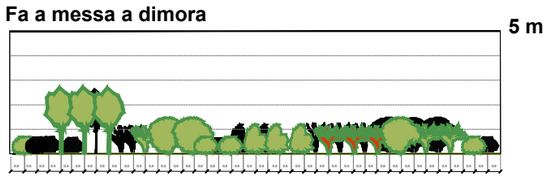

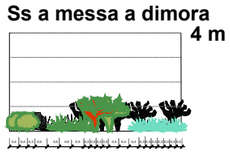

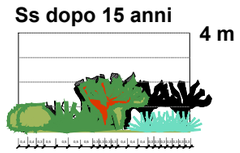

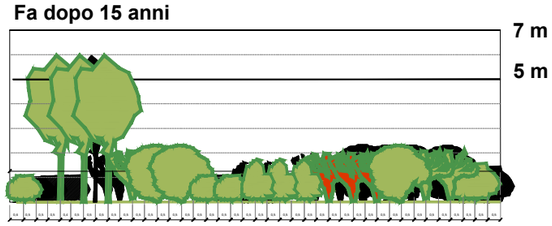

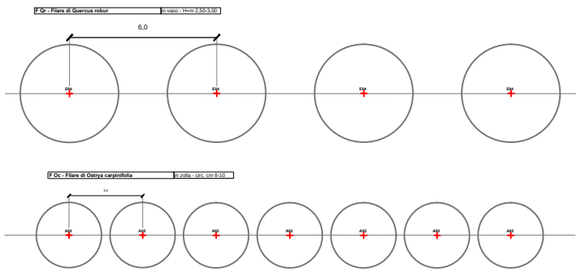

PARTCOLARI MESSA A DIMORA ALBERI E ARBUSTI
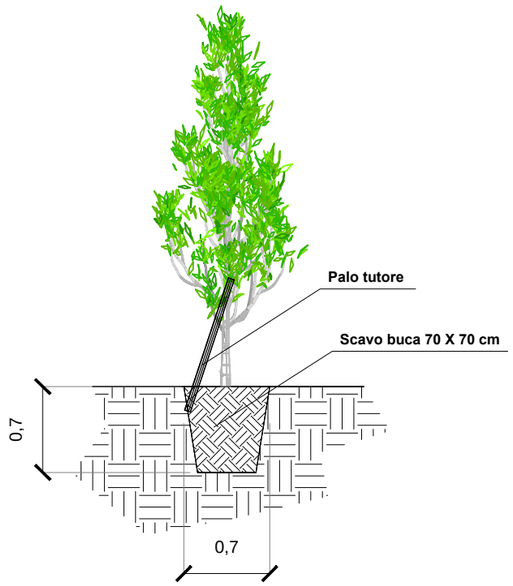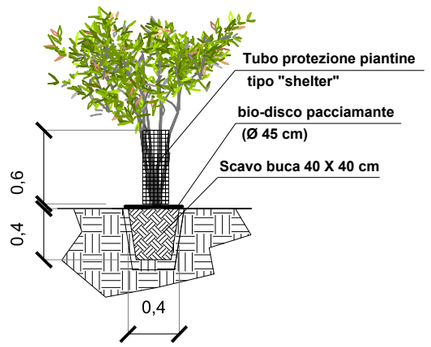
Scala 1:50