



NUOVO SVINCOLO


SEZIONE TIPO NUOVA RAMPA BIDIREZIONALE  
 SU OPERA (Cavalcavia)

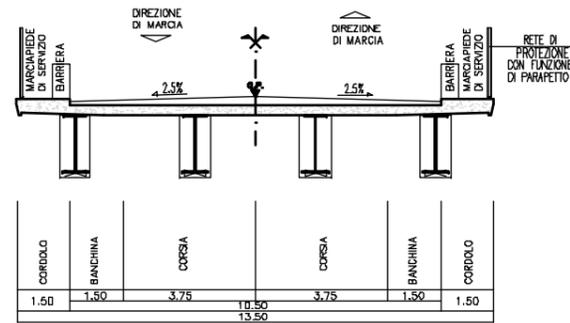

SEZIONE TIPO NUOVA  
 RAMPA DI SVINCOLO MONODIREZIONALE \*

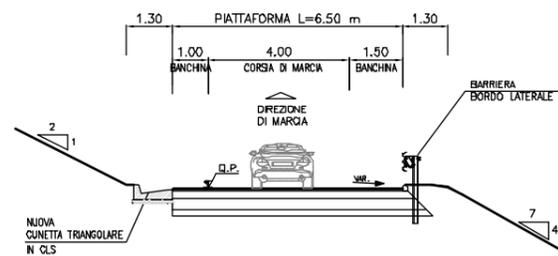


SEZIONE TIPO NUOVA  
 RAMPA DI SVINCOLO BIDIREZIONALE \*

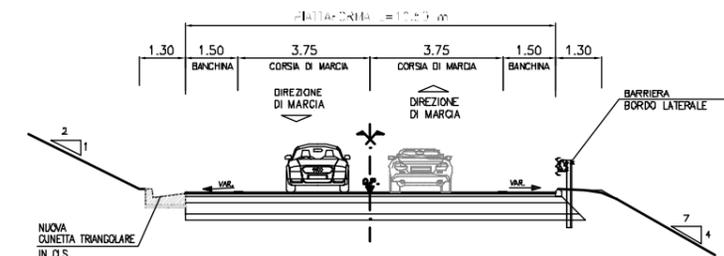


SVINCOLO ESISTENTE

SEZIONE TIPO RAMPA DI  
 SVINCOLO ESISTENTE MONODIREZIONALE

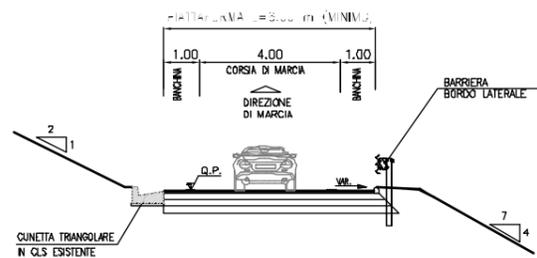

SEZIONE TIPO RAMPA DI  
 SVINCOLO ESISTENTE BIDIREZIONALE

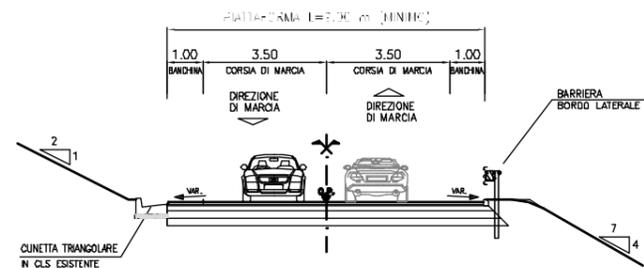

SEZIONE TIPO RAMPA DI  
 SVINCOLO ESISTENTE MONODIREZIONALE A 2 CORSIE

