

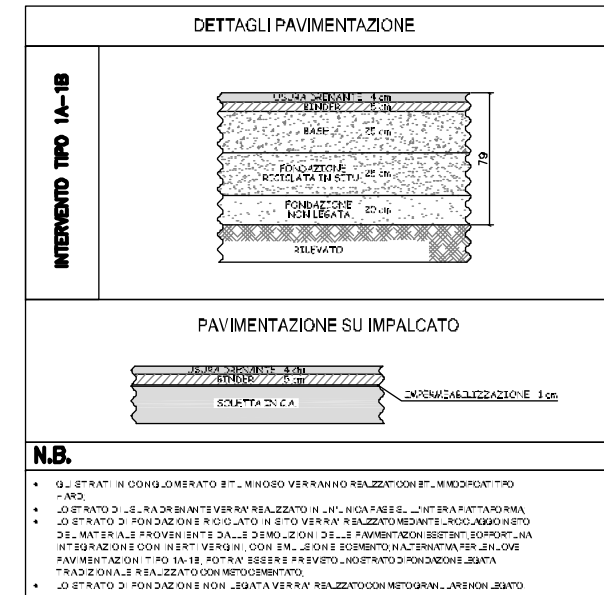


PARTICOLARI GIUNTO DI AMMORSAMENTO

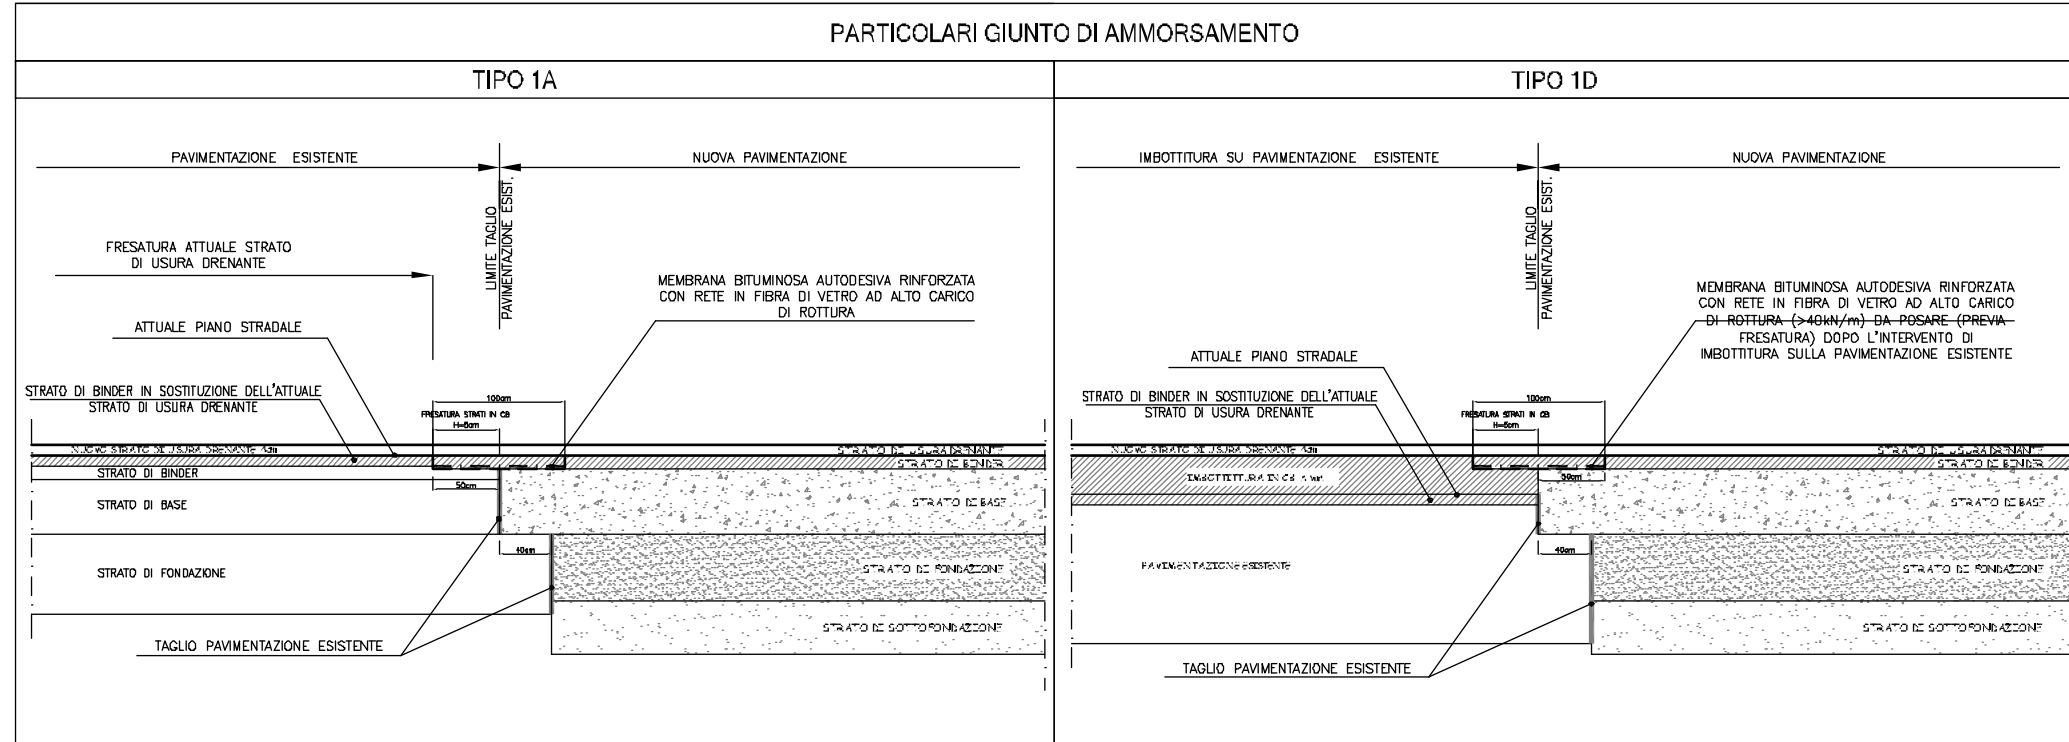

PARTICOLARE IMBOTTITURA (scala 1:20)

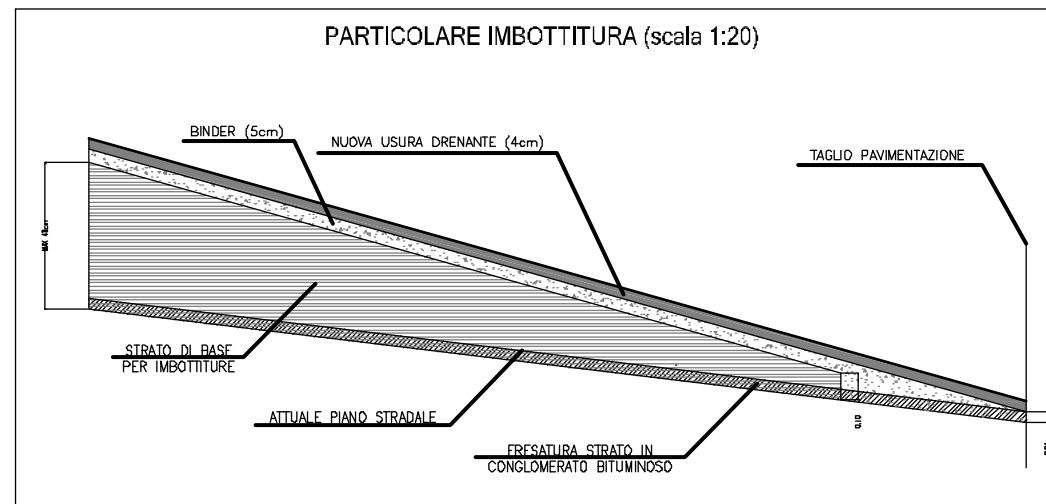

TIPOLOGICO MARCIAPIEDE SU RILEVATO

