



PROSPETTO B. INTEGRATA " TIPO 3 " H=3.00m LATO AUTOSTRADA

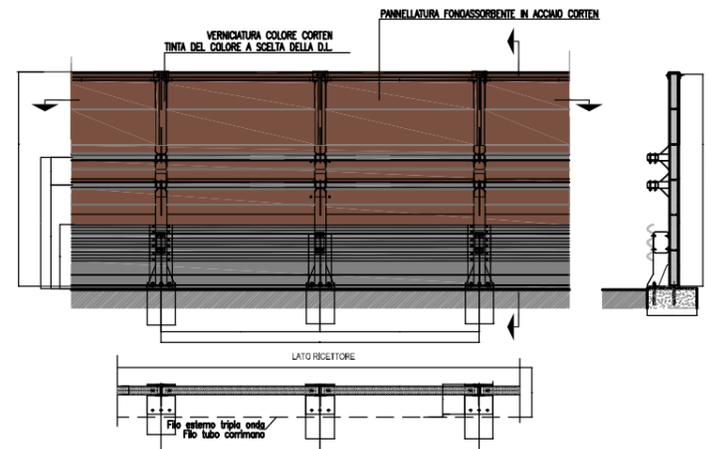

PROSPETTO B. INTEGRATA " TIPO 3 " H=4.00m LATO AUTOSTRADA

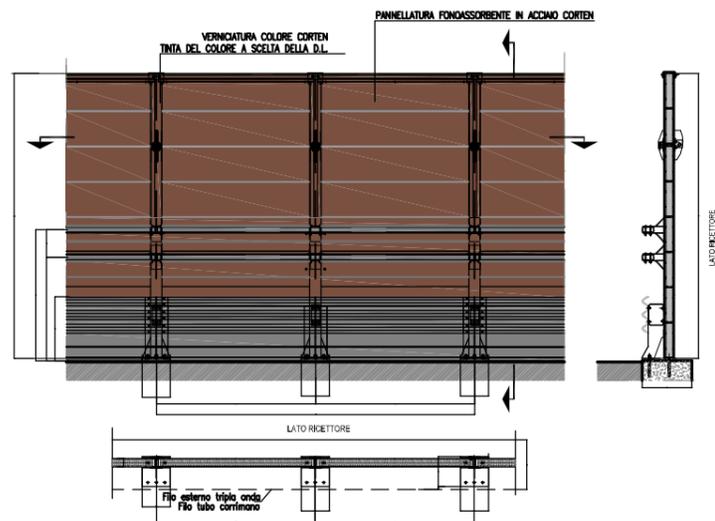

PROSPETTO B. INTEGRATA " TIPO 3 " H=5.00m LATO AUTOSTRADA

