


Pianta livello cassoni (quota 0.00 l.m.m.)



Planimetria resecazione

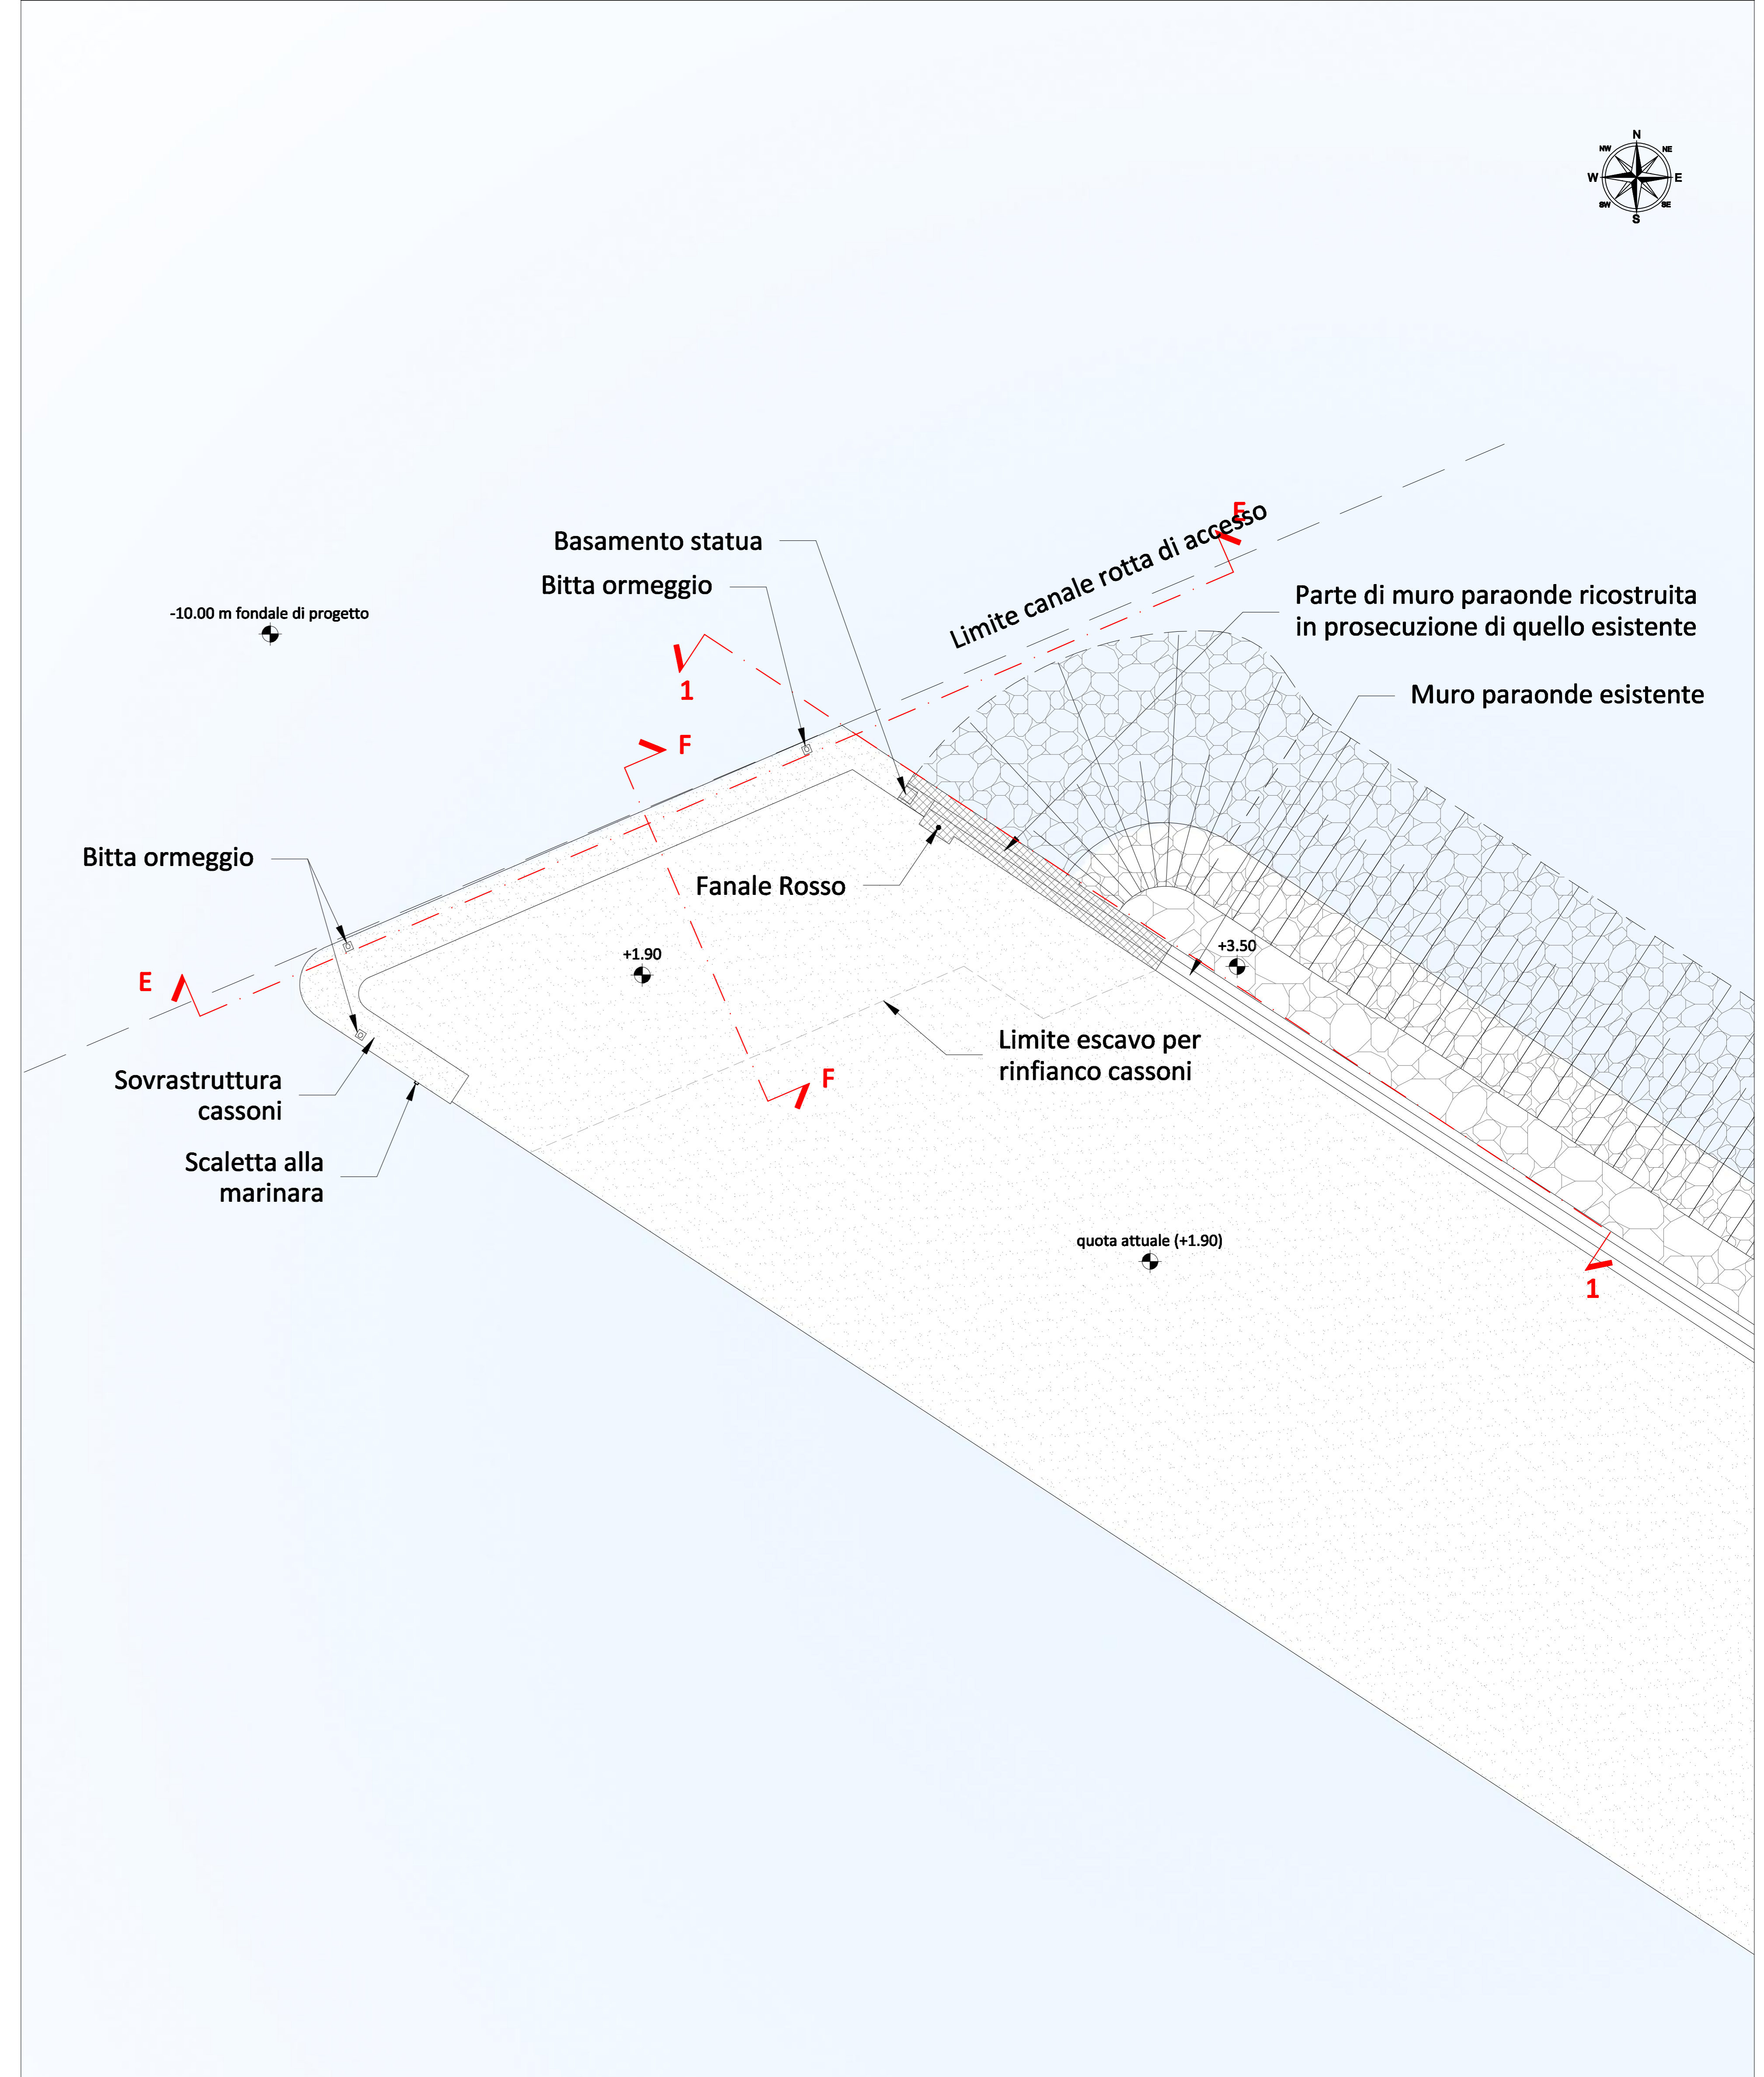

PROGETTO DEFINITIVO

T 17 - PLANIMETRIA DI PROGETTO
RESECAZIONE BANCHINA ALTI FONDALI Scala 1:500

HUB Portuale di Porto Torres - Prolungamento dell'antemurale di ponente e
resecazione banchina alti fondali 1° e 2° stralcio

Raggruppamento Temporaneo di Progettisti






Responsabile dell'integrazione fra le varie prestazioni specialistiche: ing. Marco Pittori