





PROSPETTO 1-1

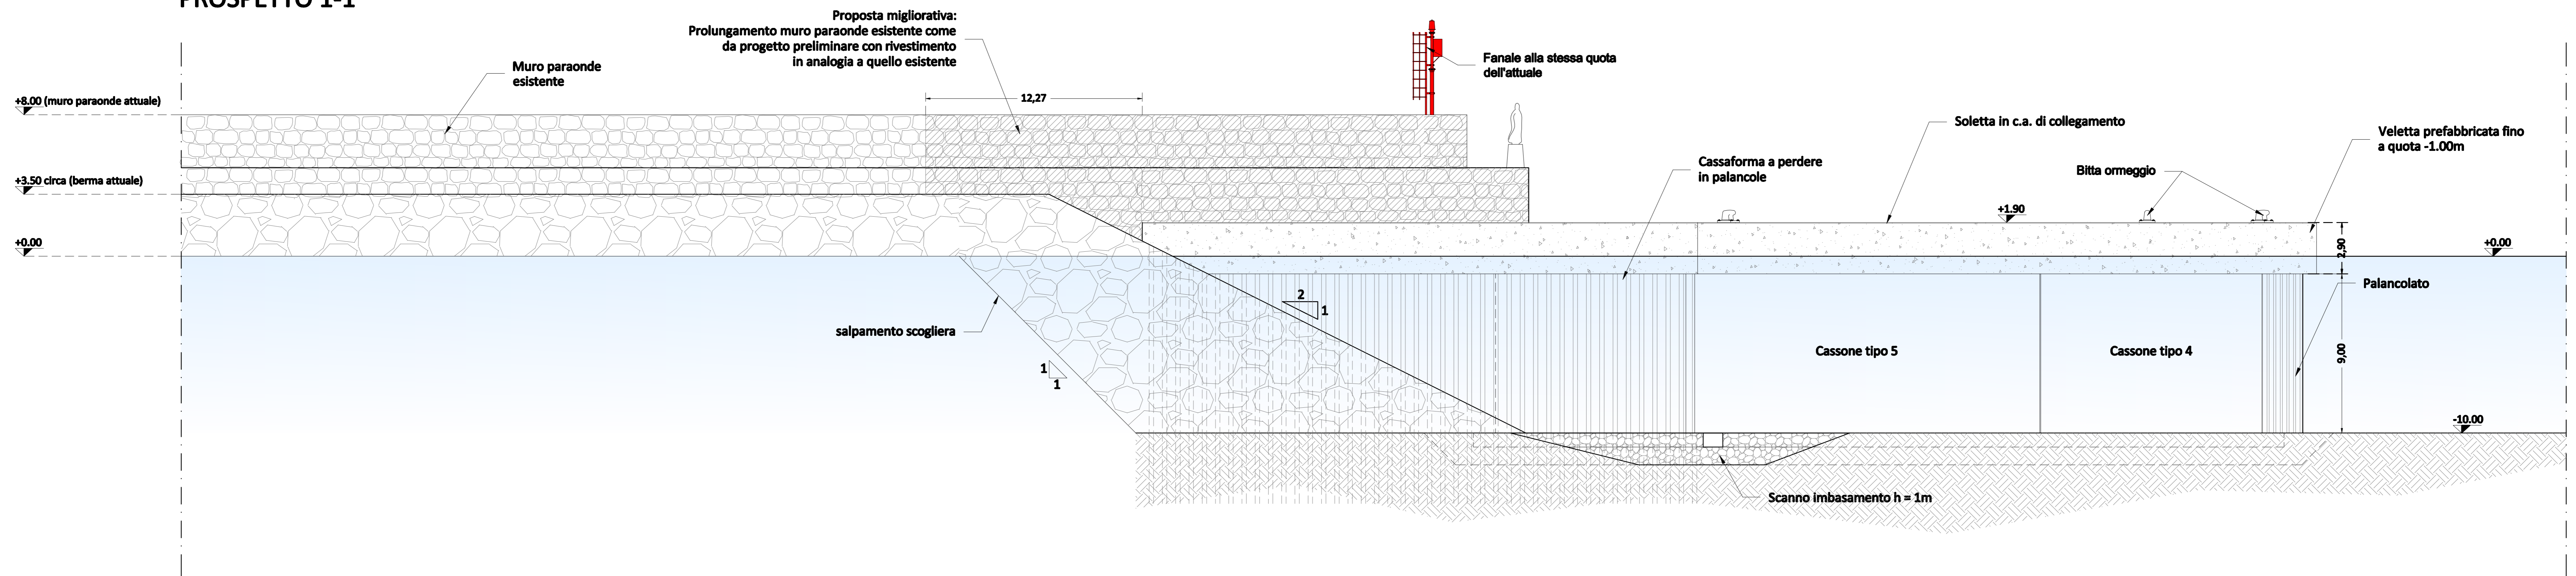

SEZIONE E-E

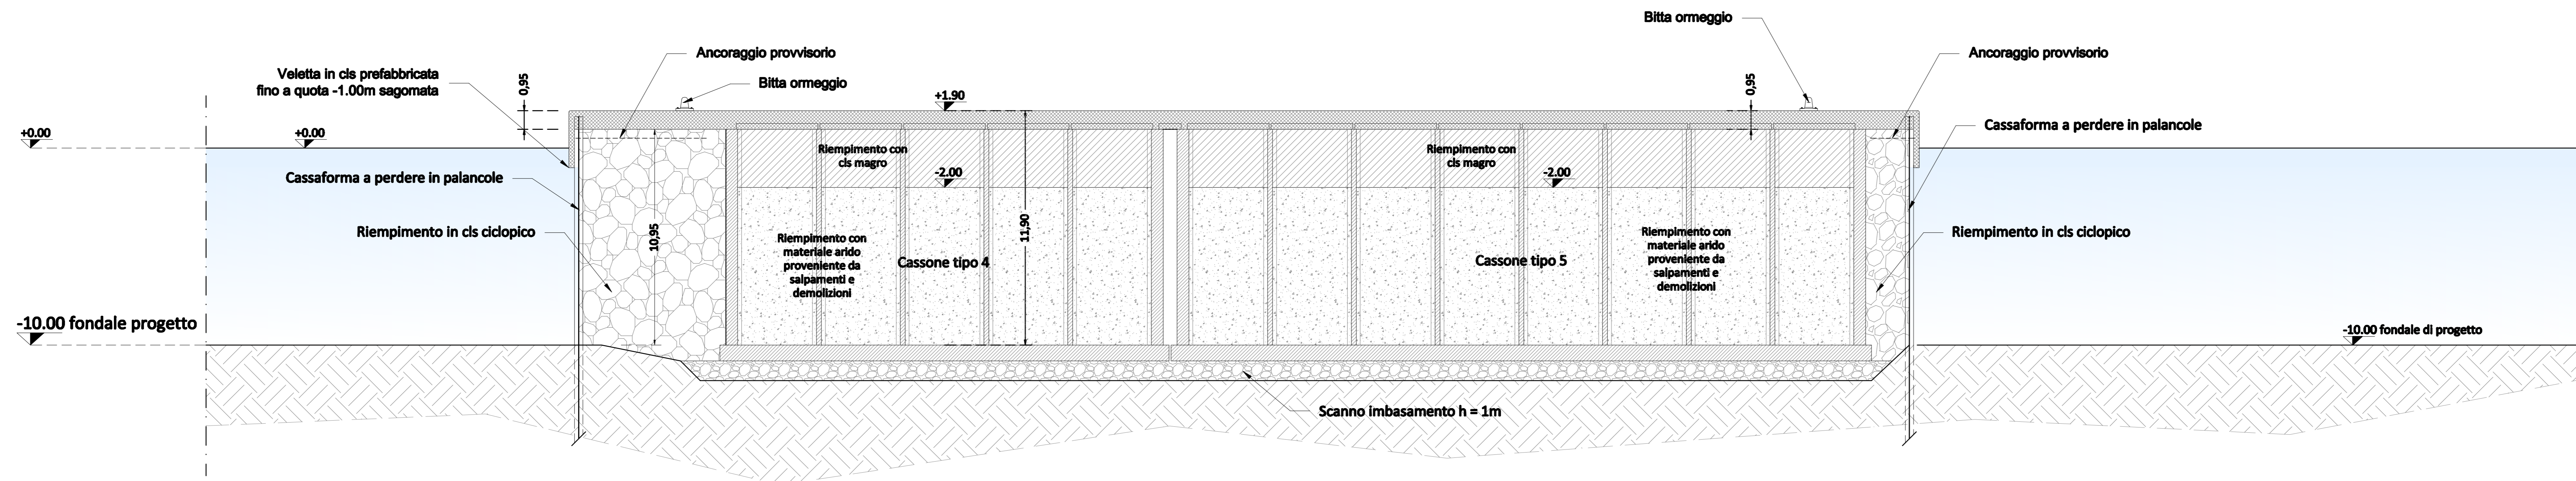

SEZIONE F-F

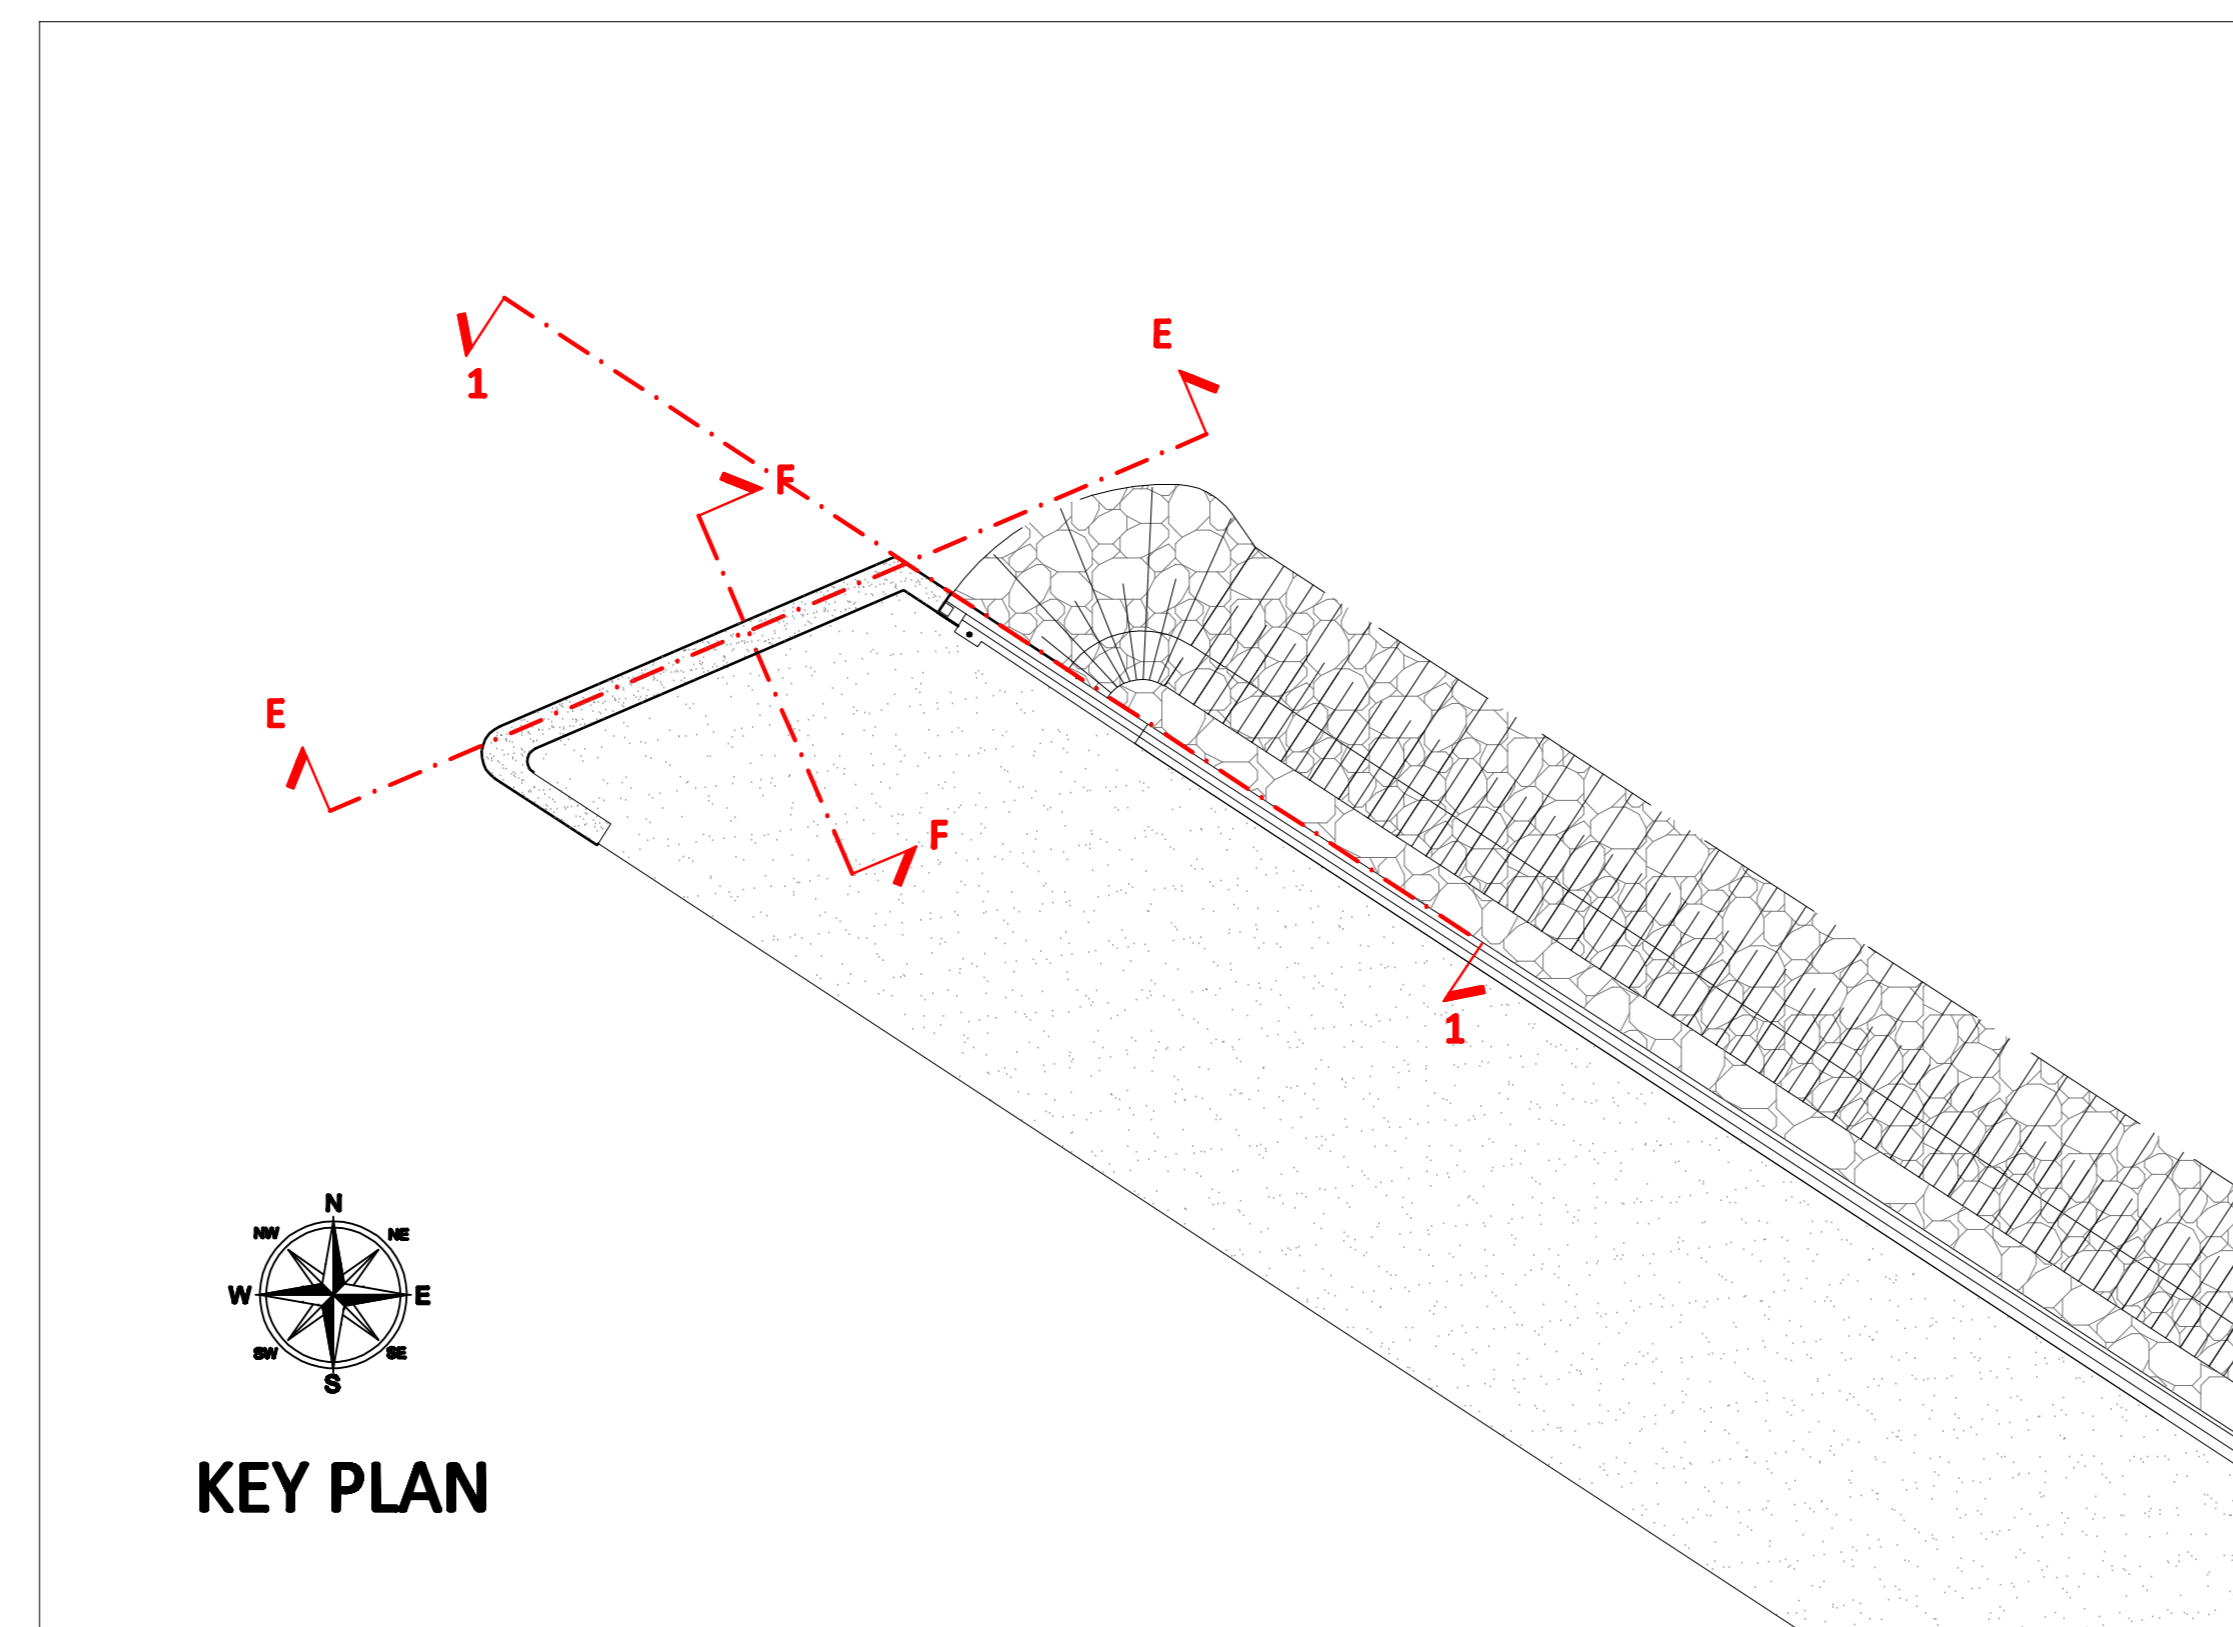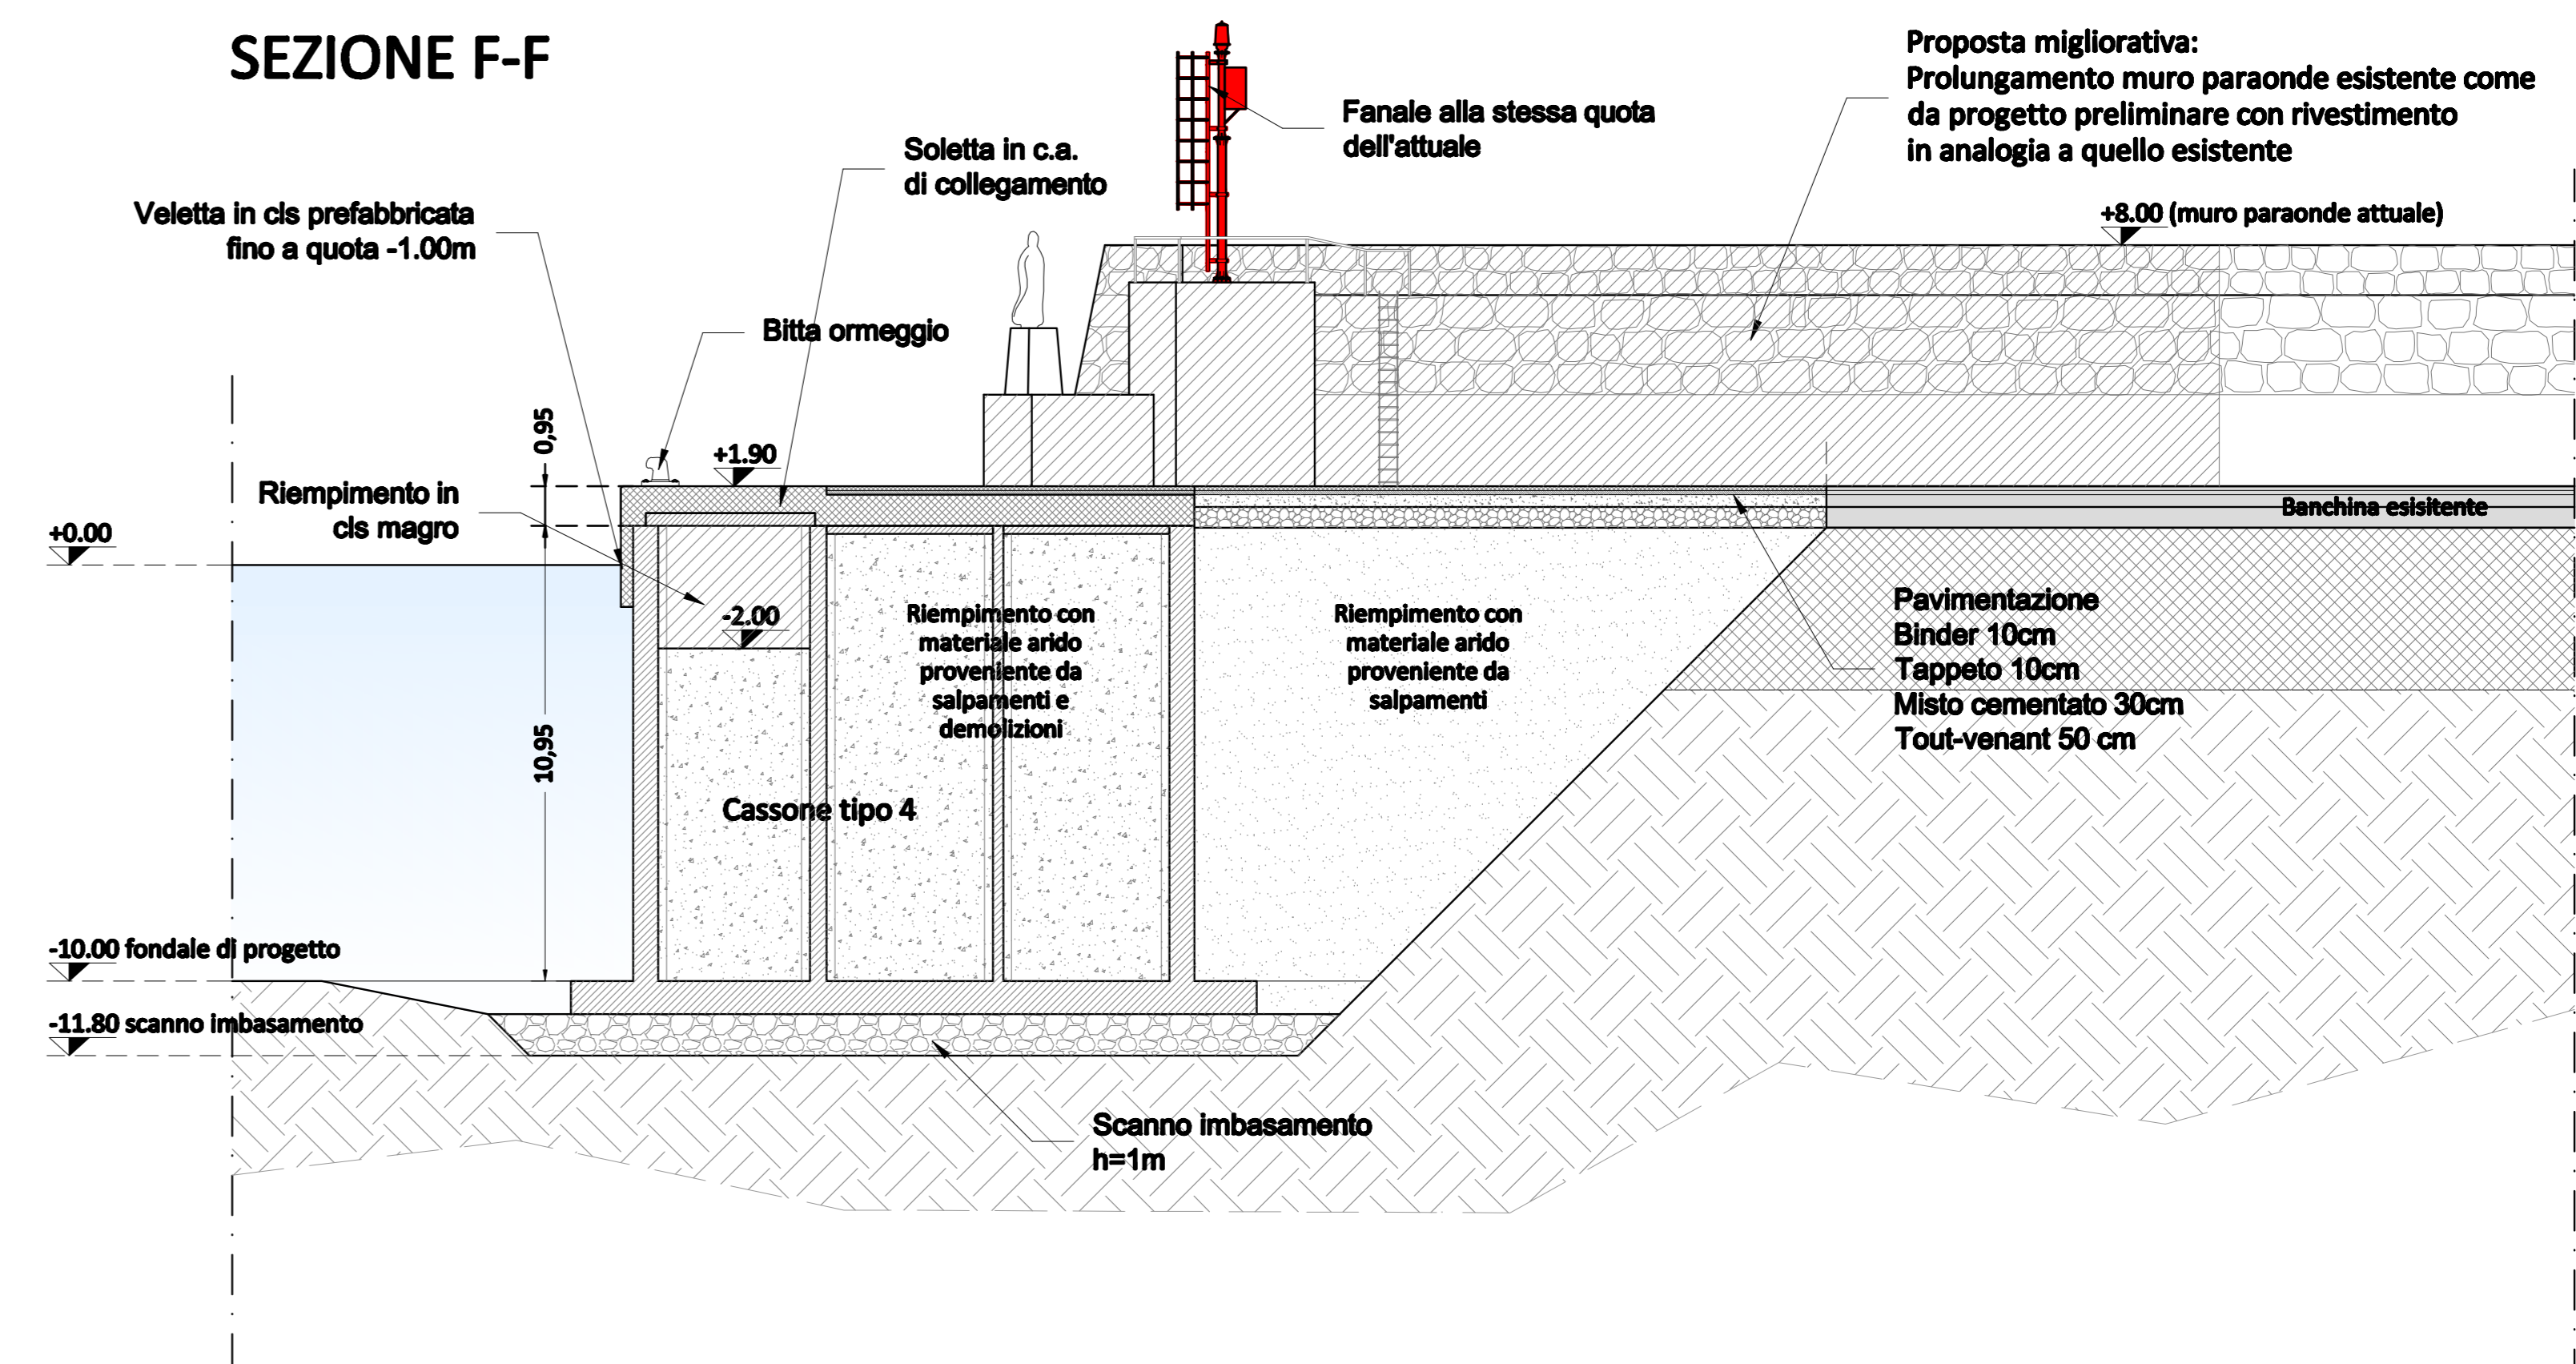

PROGETTO DEFINITIVO

T 18 - SEZIONI TIPO
RESECAZIONE BANCHINA ALTI FONDALI
Scala 1:200

HUB Portuale di Porto Torres - Prolungamento dell'antemurale di ponente e resecazione banchina alti fondali 1° e 2° stralcio

Raggruppamento Temporaneo di Progettisti

Responsabile dell'integrazione fra le varie prestazioni specialistiche: ing. Marco Pittori