


SEZIONE CON CASSONE TIPO "4" E TIPO "5"

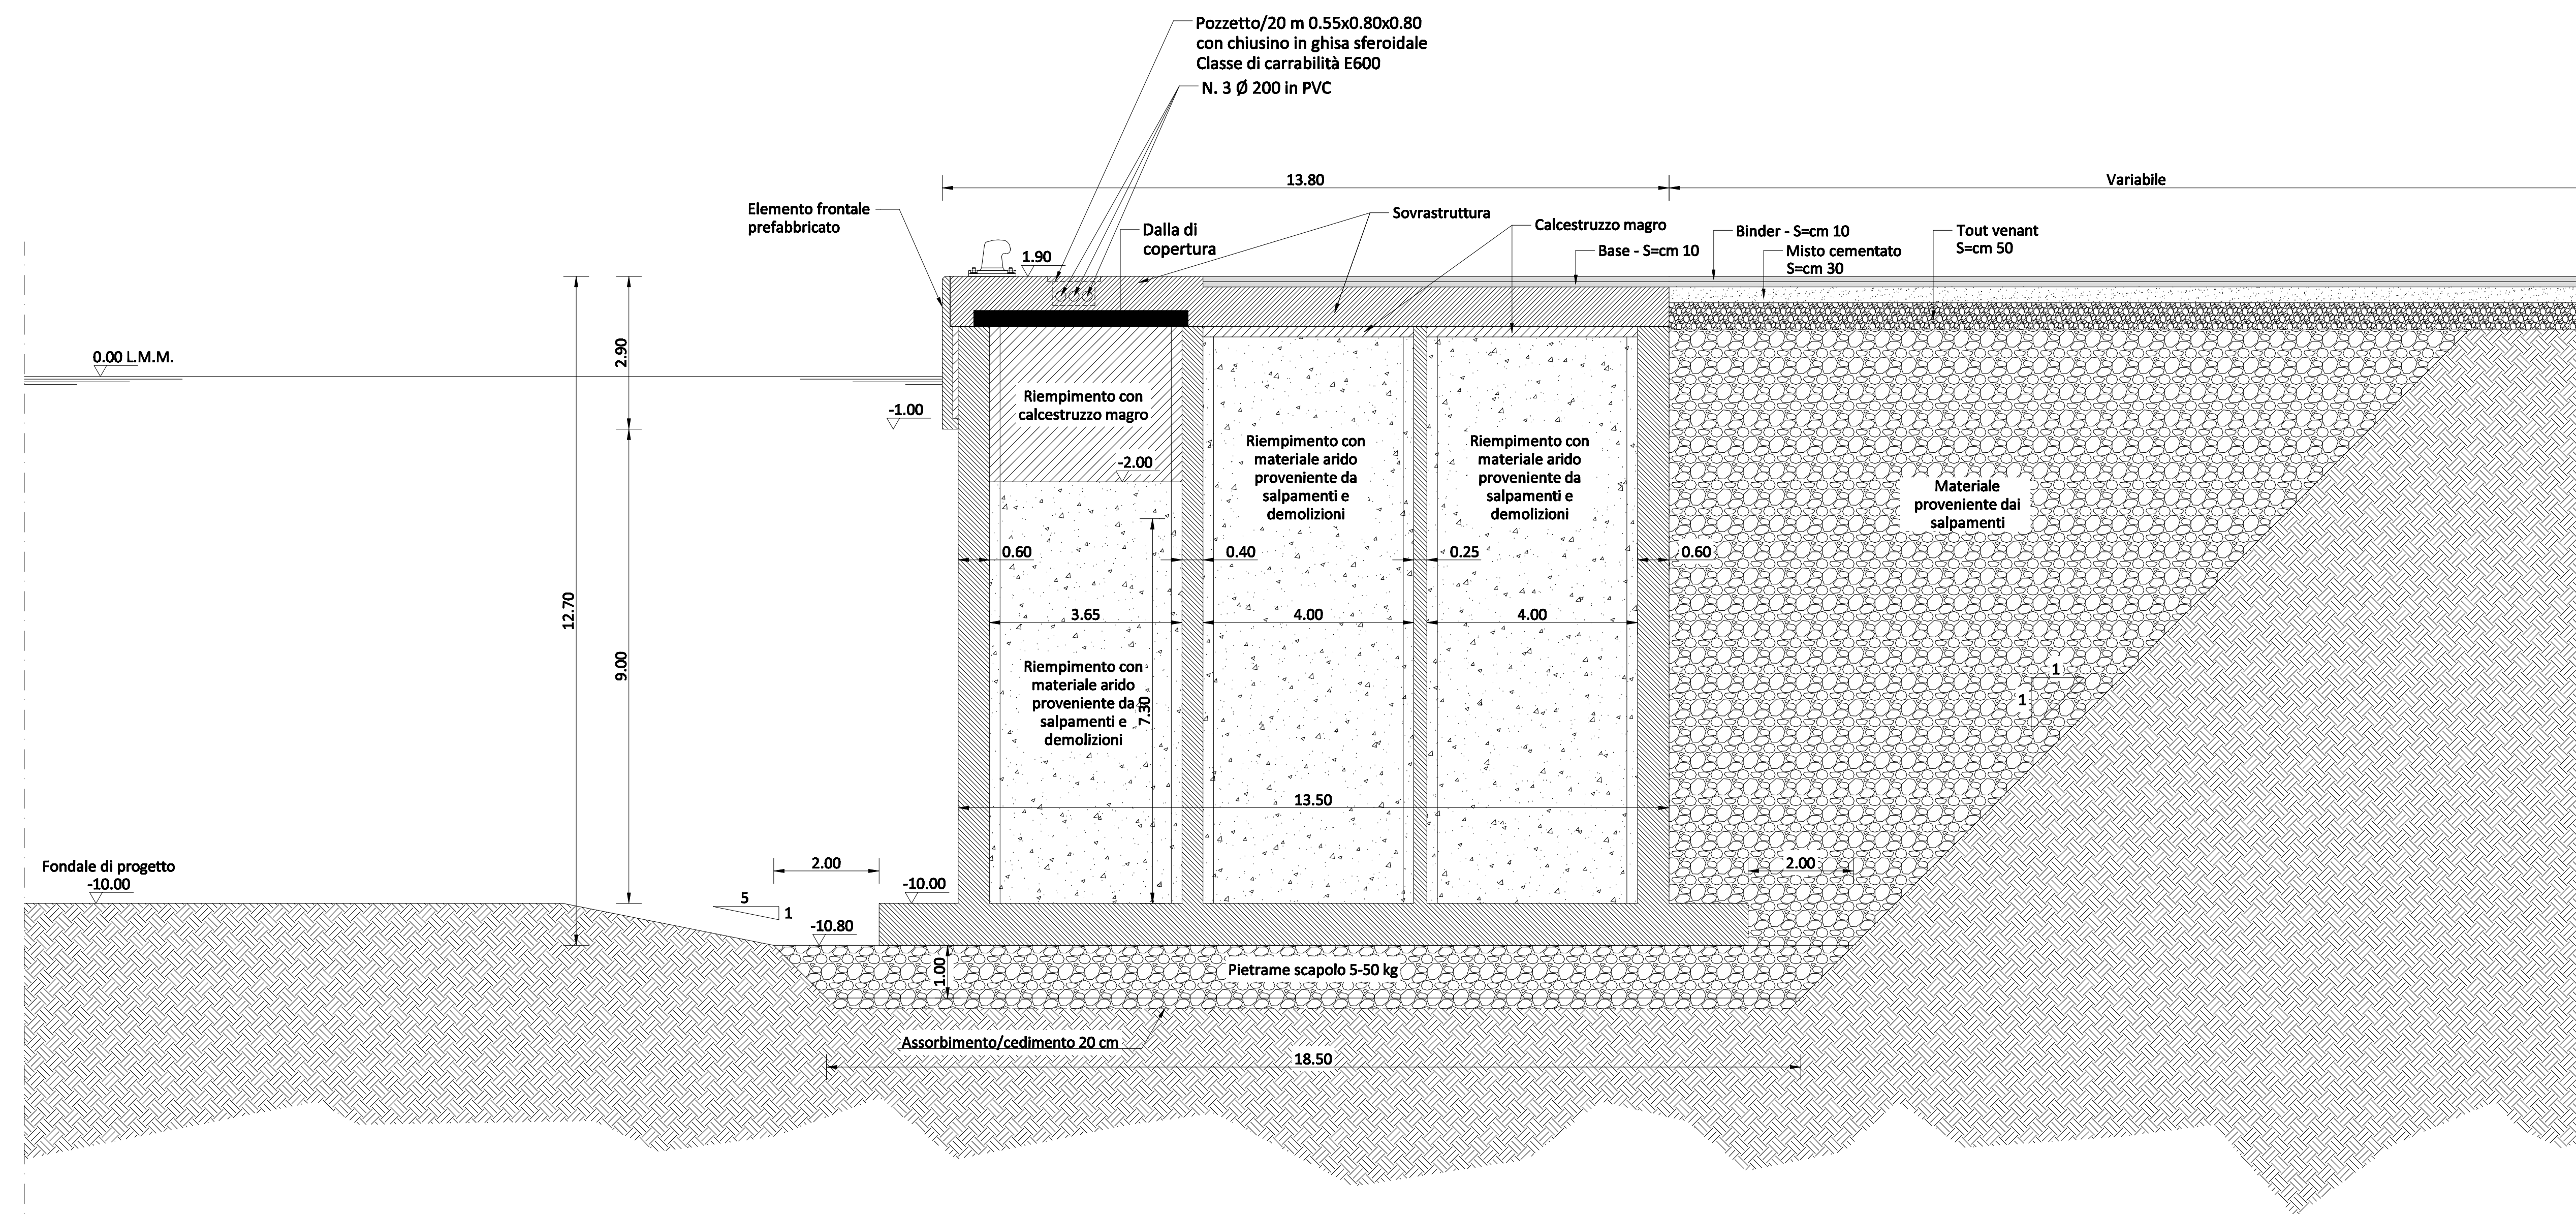

PROGETTO DEFINITIVO

T19 - SEZIONI TIPO - BANCHINA ALTI FONDALI - CASSONI Scala 1:100

HUB Portuale di Porto Torres - Prolungamento dell'antemurale di ponente e resecazione banchina alti fondali 1° e 2° stralcio

Raggruppamento Temporaneo di Progettisti






Responsabile dell'integrazione fra le varie prestazioni specialistiche: Ing. Marco Pittori