

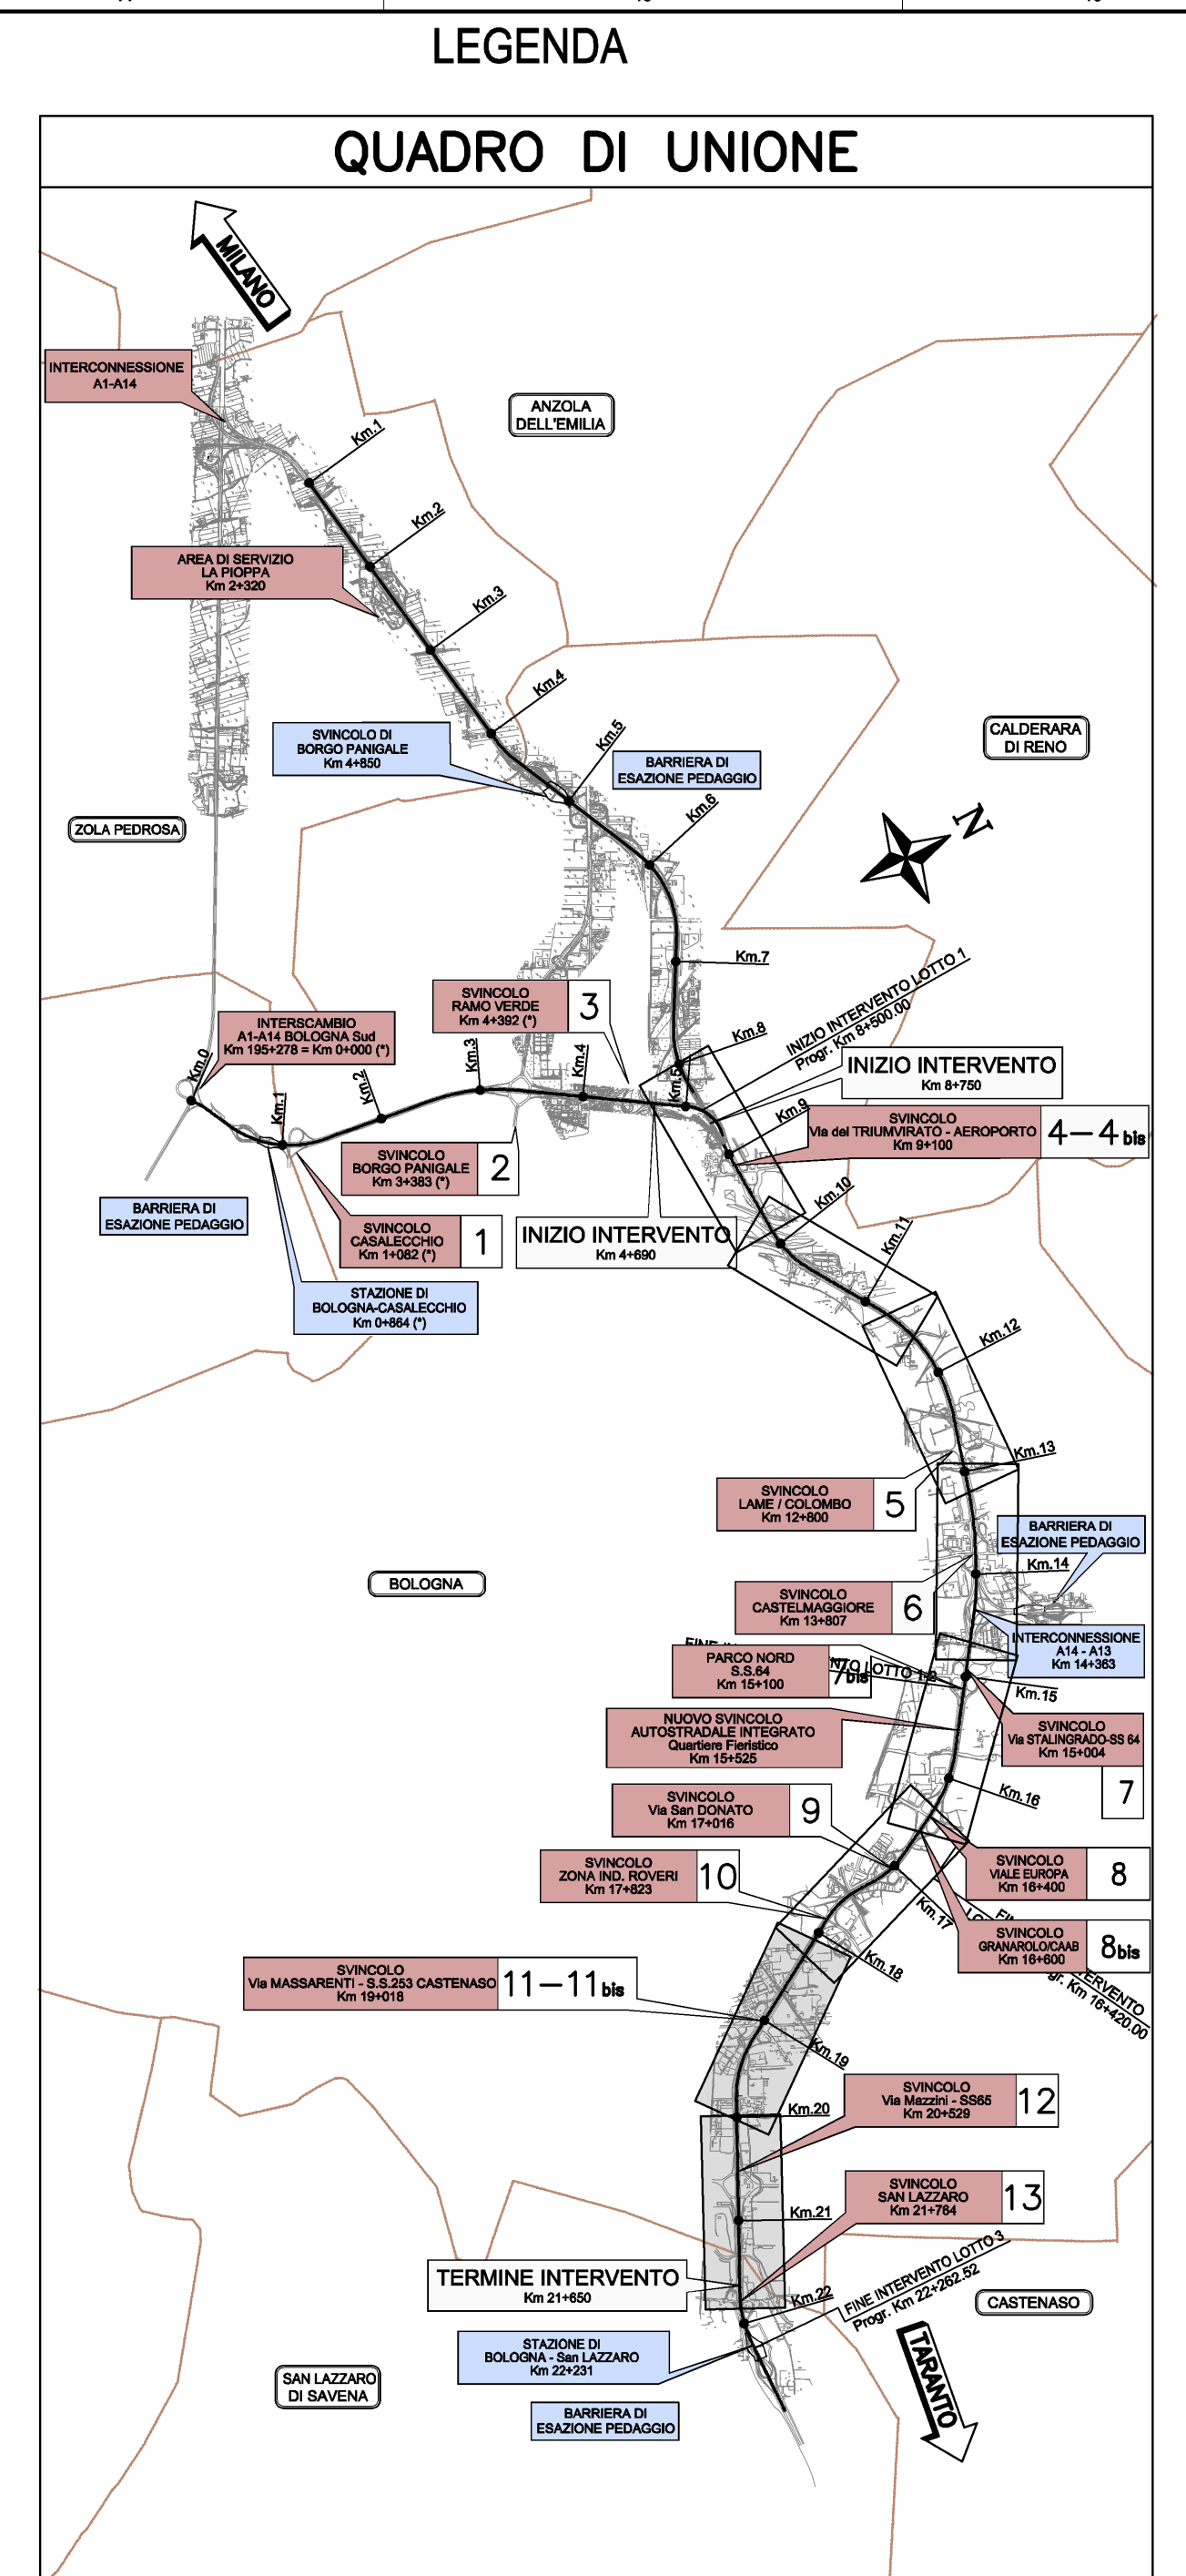


PROFILO LONGITUDINALE A14 SUD, da progr. Km 19+550 a progr. Km 21+350

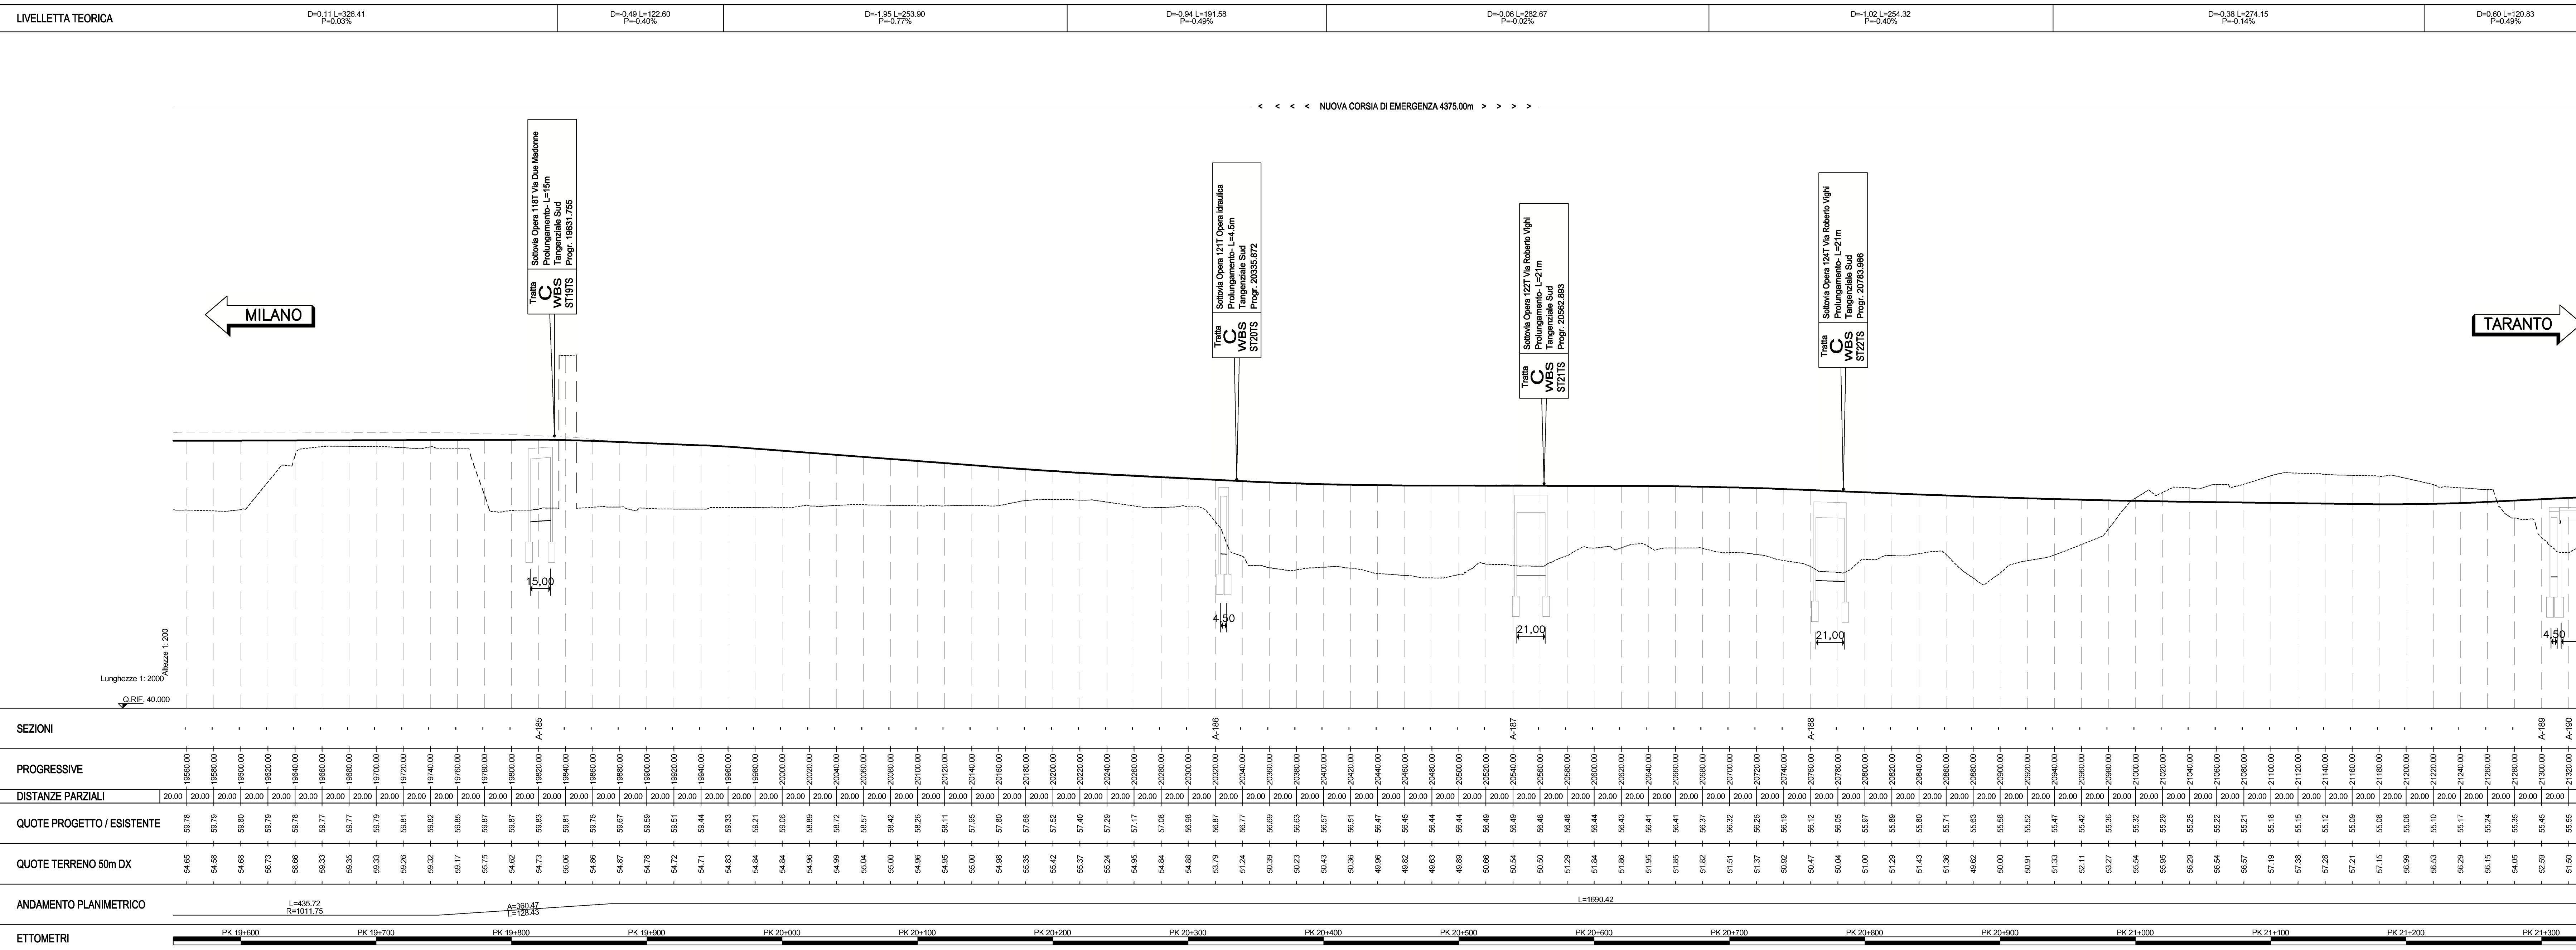

PROFILO LONGITUDINALE A14 SUD, da progr. Km 21+350 a progr. Km 22+350

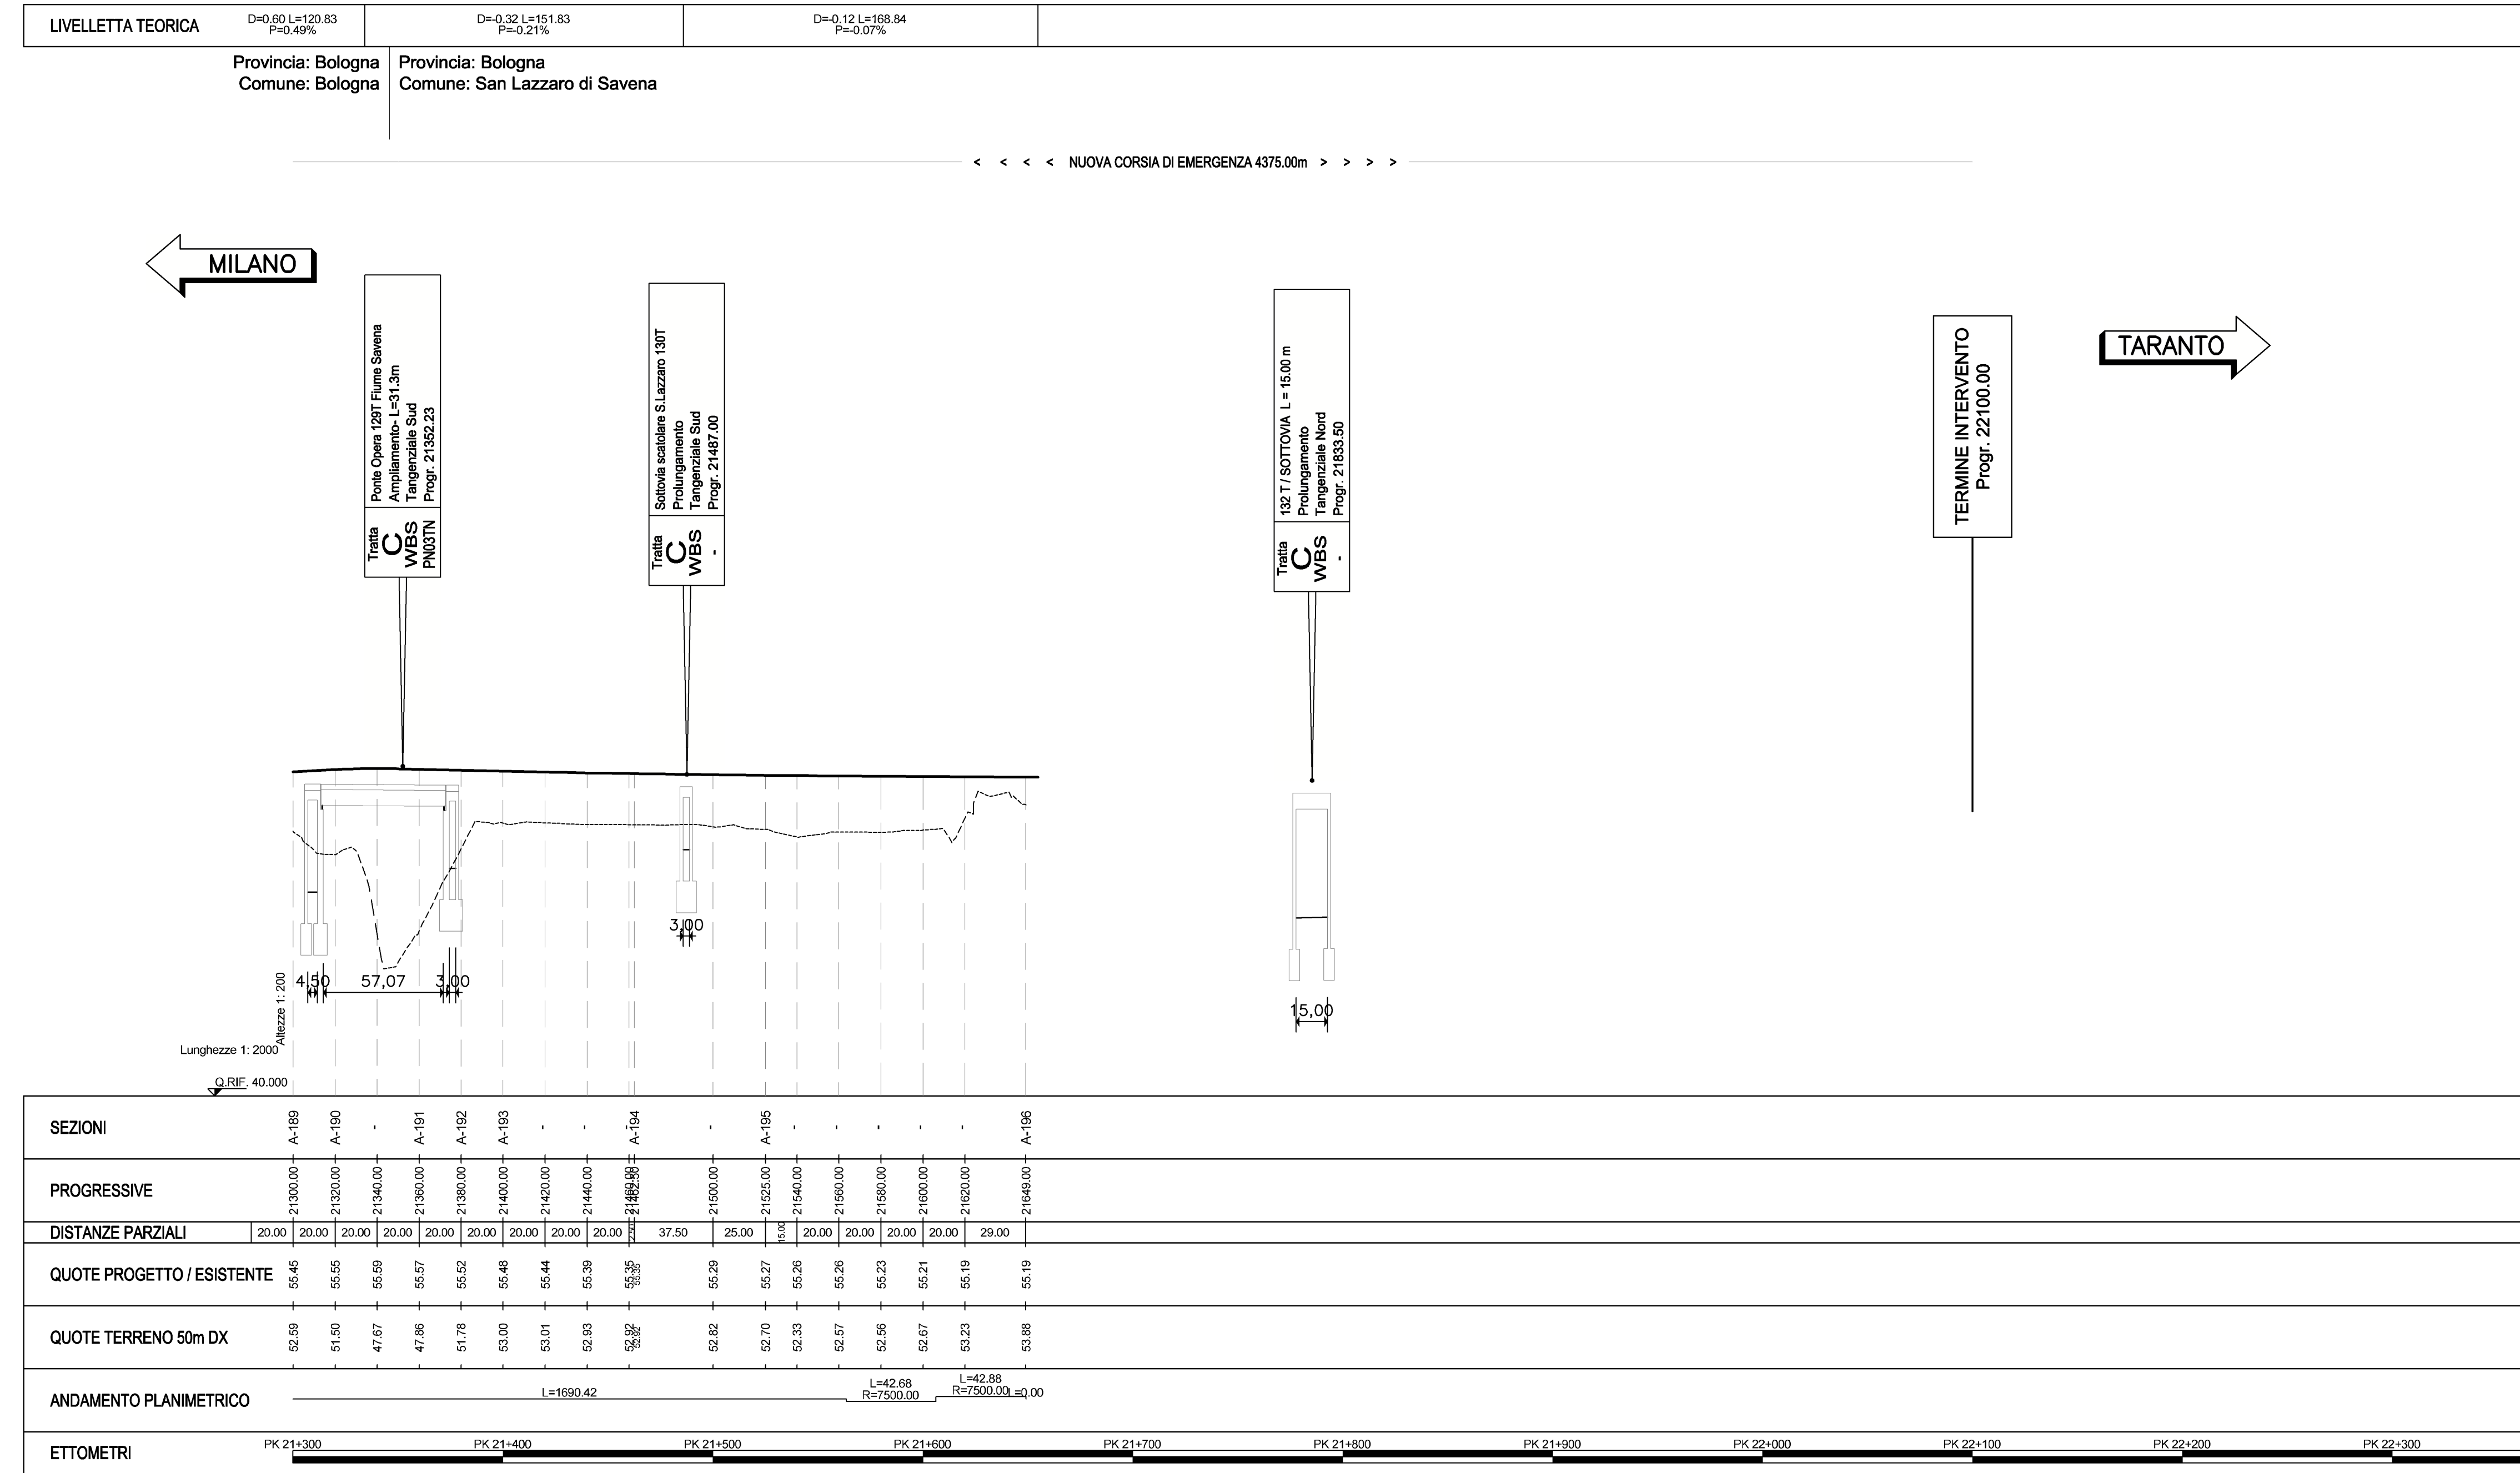

autostrade // per l'italia

AUTOSTRADA (A14) : BOLOGNA-BARI-TARANTO
TRATTO: BOLOGNA BORGO PANIGALE - BOLOGNA SAN LAZZARO

POTENZIAMENTO DEL SISTEMA TANGENZIALE DI BOLOGNA
TRA BORGO PANIGALE E SAN LAZZARO

PROGETTO DEFINITIVO

STUDIO DI IMPATTO AMBIENTALE
QUADRO DI RIFERIMENTO PROGETTUALE
PROFILI LONGITUDINALI DELLO STATO DI PROGETTO
A14 (4/8)

IL PROGETTISTA SPECIALISTICO Ing. Davide Conati Ord. Ingg. Milano N. 21/033 RESPONSABILE AMBIENTE	IL RESPONSABILE INTEGRAZIONE PRESTAZIONI SPECIALISTICHE Ing. Raffaele Rinaldi Ord. Ingg. Macerata N. A1/068	IL DIRETTORE TECNICO Ing. Orlando Mazzari Ord. Ingg. Pavia N. 14/98 PROGETTAZIONE NUOVE OPERE AUTOSTRADALI
---	--	--

PROGETTO	00
REVISIONI	0
DATA	06 NOVEMBRE 2015
SCALA	1:2.000/1:200

PROGETTO	VERIFICATO	REVISIONE	0
REDAZIONE	VERIFICATO	REVISIONE	1
REDAZIONE	VERIFICATO	REVISIONE	2
REDAZIONE	VERIFICATO	REVISIONE	3

ISTITUTO ITALIANO DI INGEGNERIA CIVILE

ISTITUTO ITALIANO DI INGEGNERIA CIVILE