


SEZIONE TIPO DI PROGETTO IN RETTIFILLO IN TRINCEA CON CORSIE DI EMERGENZA IN VARIANTE

TRATTO IN CORRISPONDENZA IMPALCATO CAVALCAFERROVIA A.V.


scala 1:100

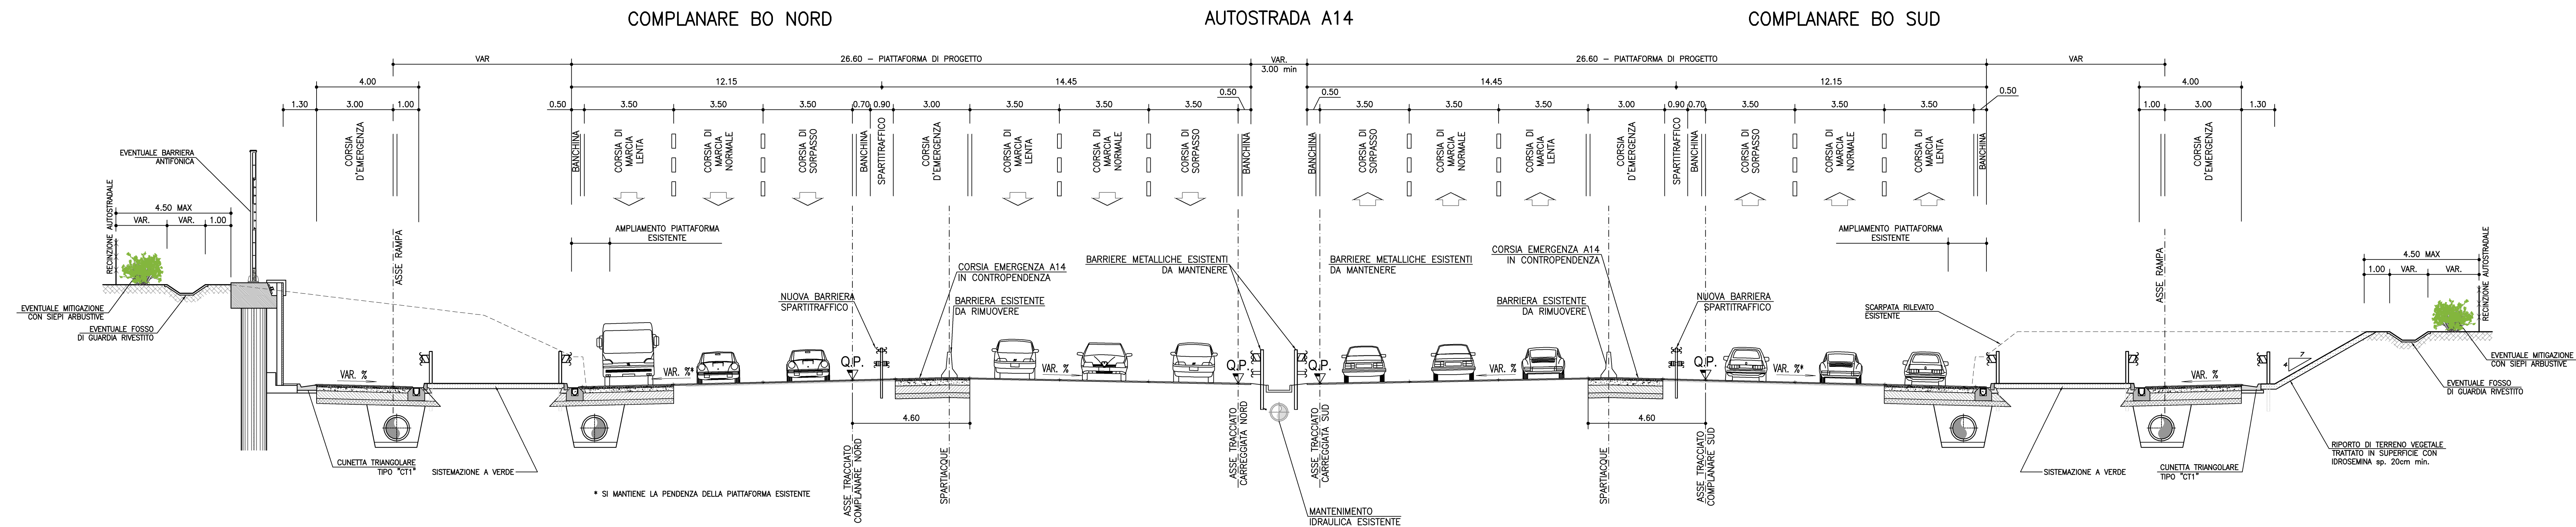

SEZIONE TIPO DI PROGETTO PRESSO LA GALLERIA FONICA "S. DONNINO"

TRATTO A DOPPIA CANNA


scala 1:100

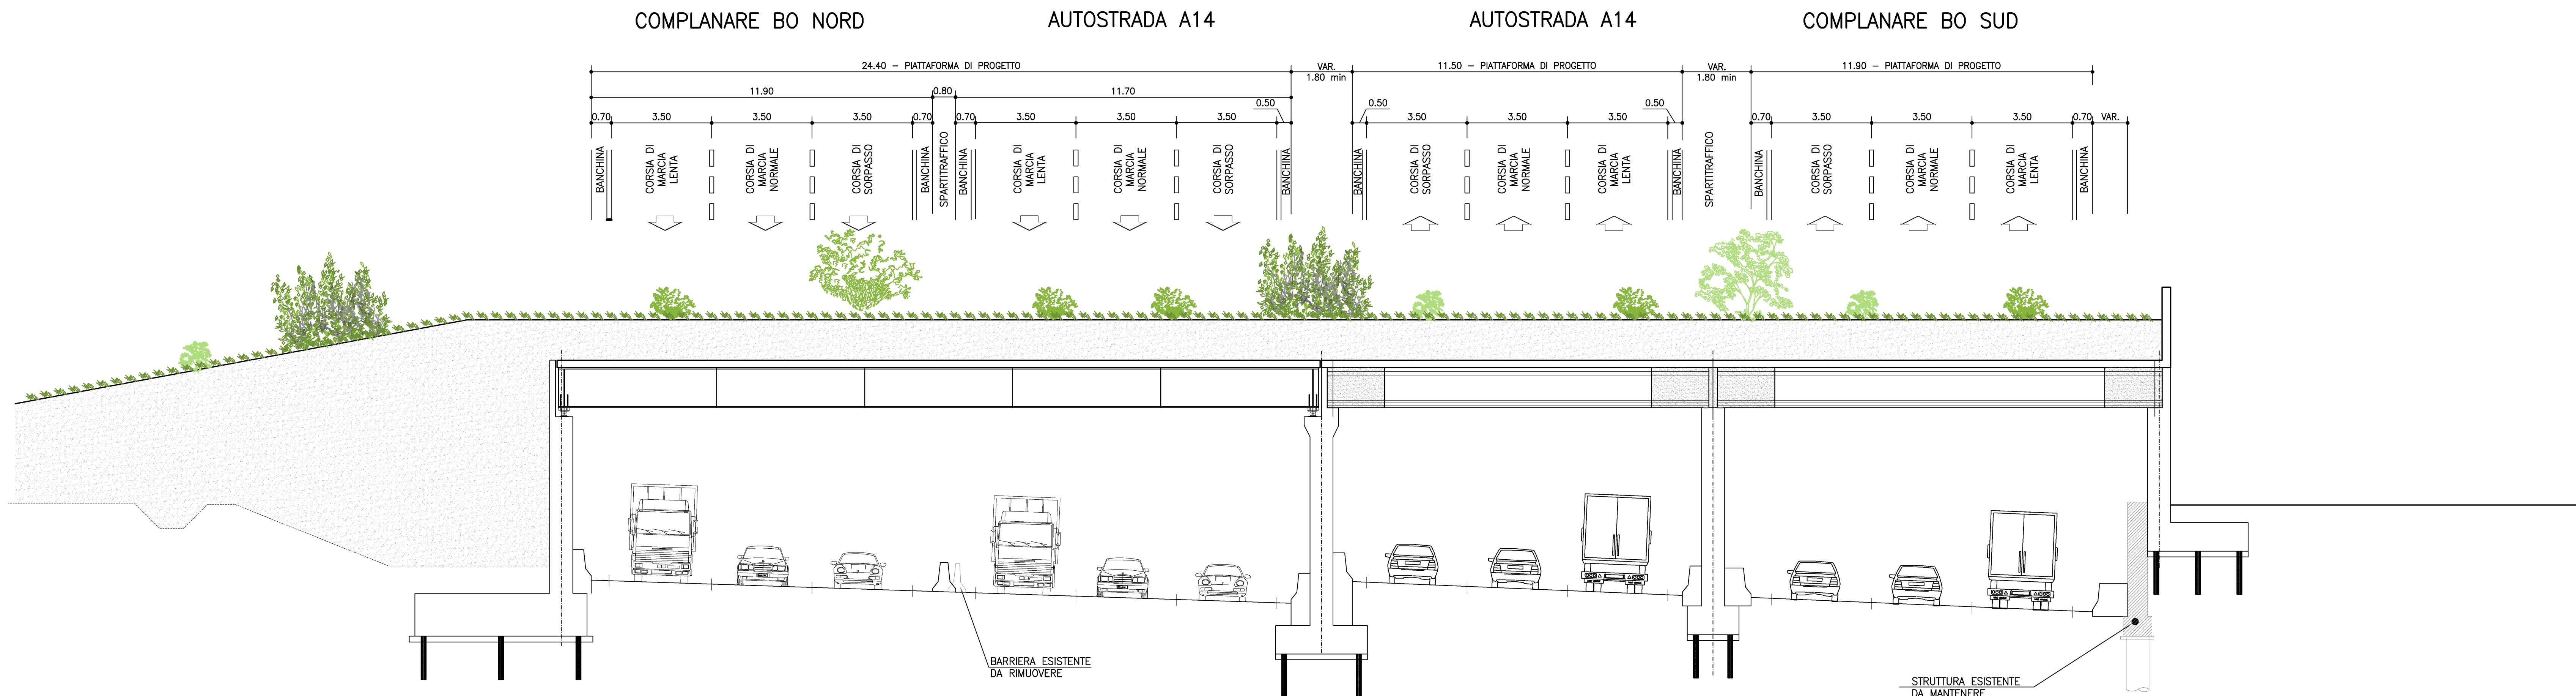

SEZIONE TIPO DI PROGETTO PRESSO LA GALLERIA FONICA "S. DONNINO"

TRATTO A CANNA SINGOLA

scala 1:100

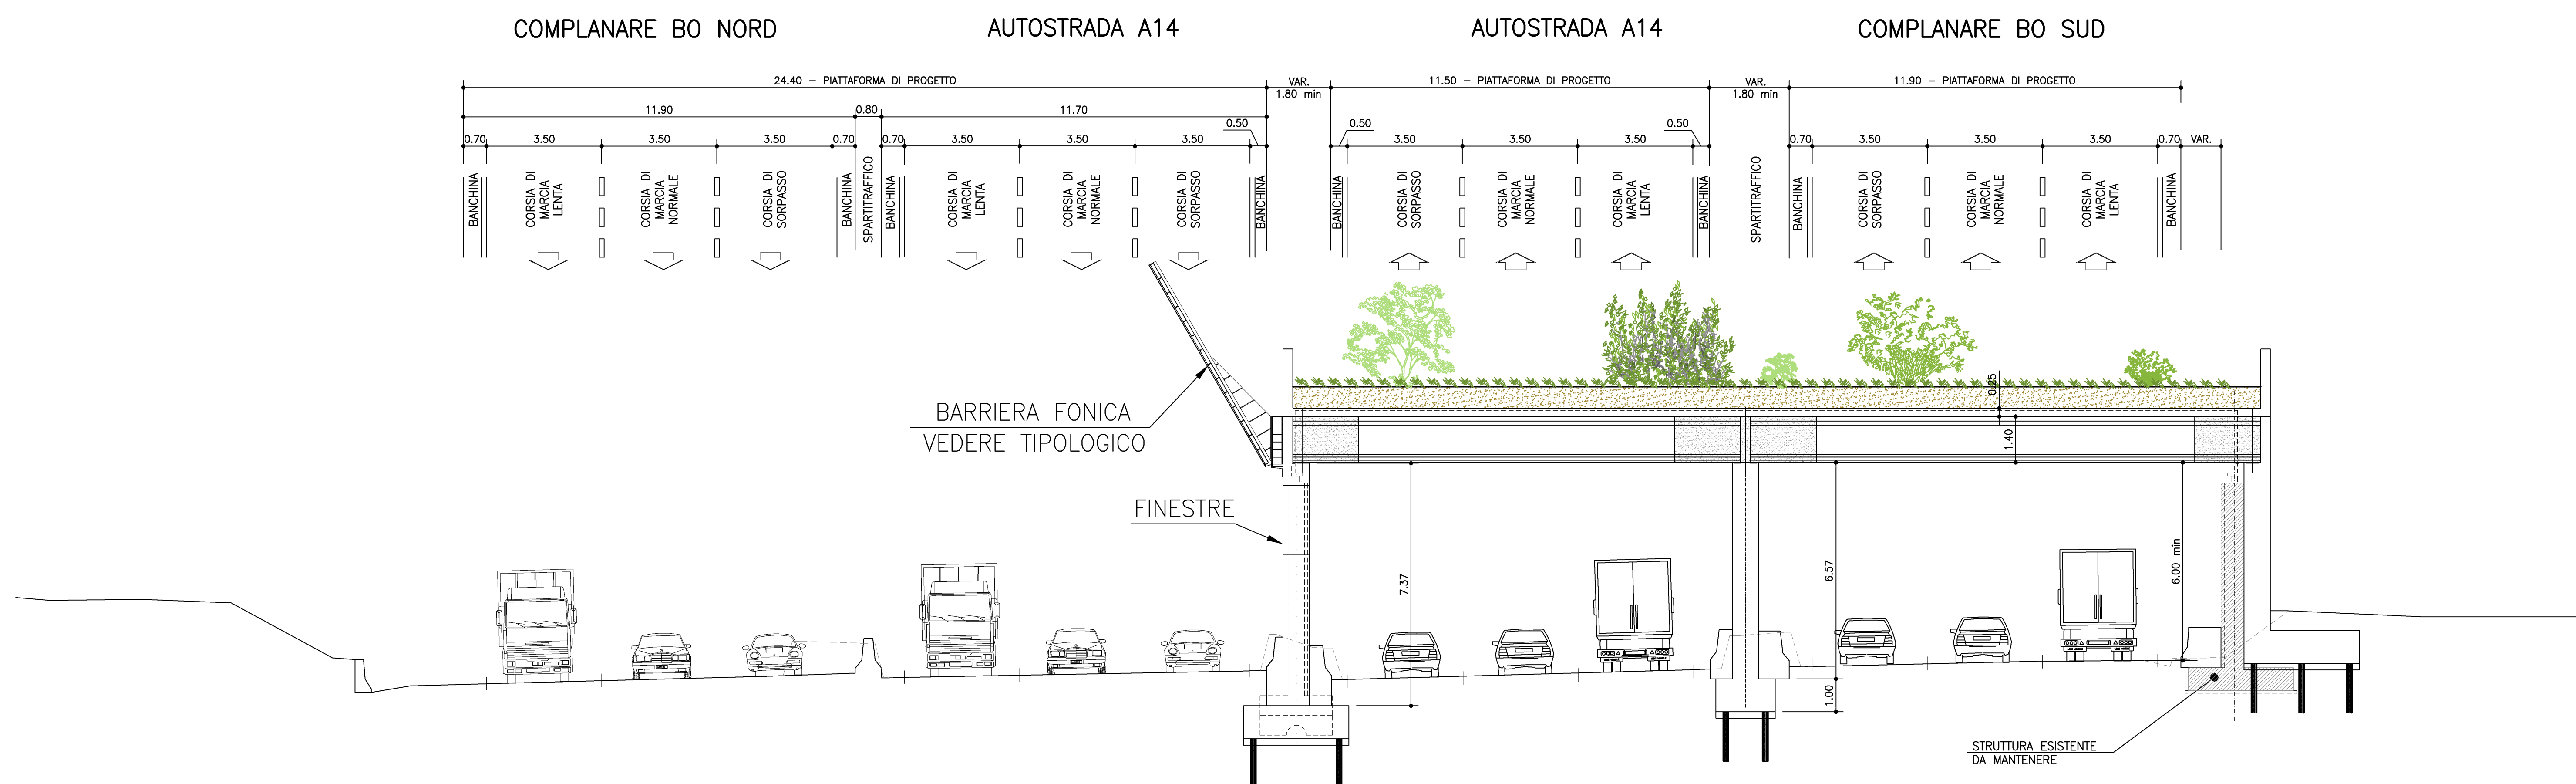

autostrade // per l'italia

AUTOSTRADA (A14) : BOLOGNA-BARI-TARANTO
TRATTO: BOLOGNA BORGO PANIGALE - BOLOGNA SAN LAZZARO

POTENZIAMENTO DEL SISTEMA TANGENZIALE DI BOLOGNA
TRA BORGO PANIGALE E SAN LAZZARO

PROGETTO DEFINITIVO

STUDIO DI IMPATTO AMBIENTALE

QUADRO DI RIFERIMENTO PROGETTUALE
SEZIONI TIPO AUTOSTRADALI ATTUALI E DI PROGETTO
(3/3)

<p>IL PROGETTISTA SPECIALISTICO Ing. Davide Conati Ord. Ingg. Milano N. 21/033</p>	<p>IL RESPONSABILE INTEGRAZIONE PRESTAZIONI SPECIALISTICHE Ing. Raffaele Rinaldi Ord. Ingg. Modugno N. 41/068</p>	<p>IL DIRETTORE TECNICO Ing. Orlando Mazzoni Ord. Ingg. Pavia N. 14/96</p>
<p>RESPONSABILE AMBIENTE</p>		<p>PROGETTAZIONE NUOVE OPERE AUTOSTRADALI</p>

<p>CODICE IDENTIFICATIVO</p>		<p>00</p>
<p>1114420001P</p>	<p>00000000000000000000</p>	<p>0AMB0137</p>
<p>PROGETTO</p>		<p>SCALA 1:100</p>

<p>spea INGEGNERIA</p>	<p>PROGETTO MANAGER Ing. Giulio Ghazzi Ord. Ingg. Pesaro Urbino N. 1788</p>	<p>iride</p>	<p>REVISIONE N. 003 01 NOVEMBRE 2015 2 3 4</p>
-----------------------------------	---	---------------------	--

<p>VISTO DEL COMMITTENTE autostrade // per l'italia</p>	<p>VISTO DEL CONCESSIONARIO Ministero delle Infrastrutture e dei Trasporti</p>
--	--