VIA CELLINI PK 18+700

STATO ATTUALE 1:2000

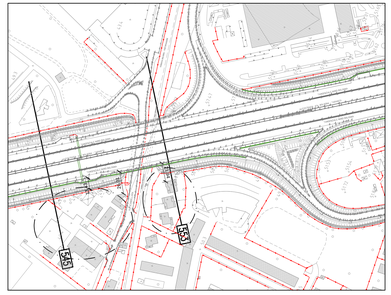

STATO ATTUALE 1:250

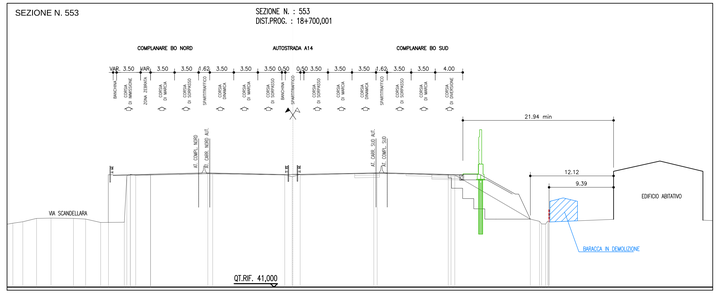

PROGETTO 1:2000

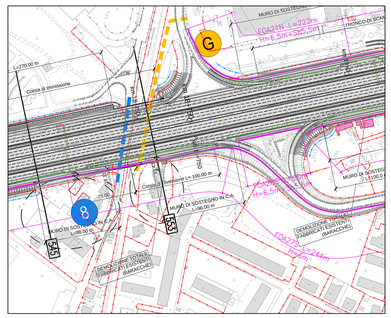

PROGETTO 1:250

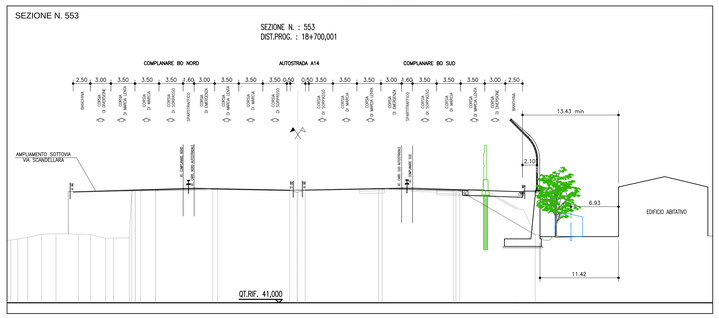

STATO ATTUALE 1:2000

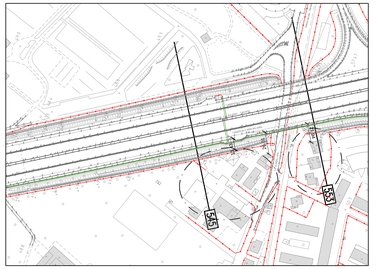

STATO ATTUALE 1:250

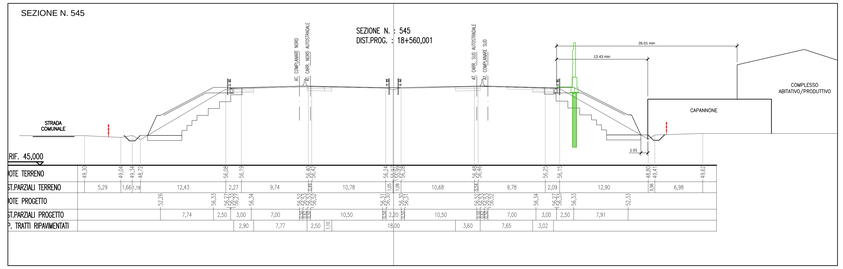

PROGETTO 1:2000

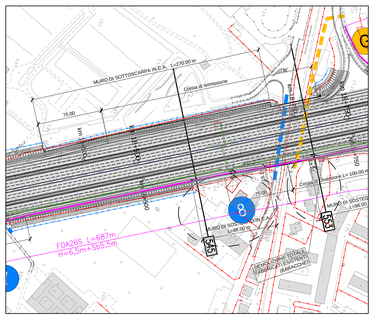

PROGETTO 1:250

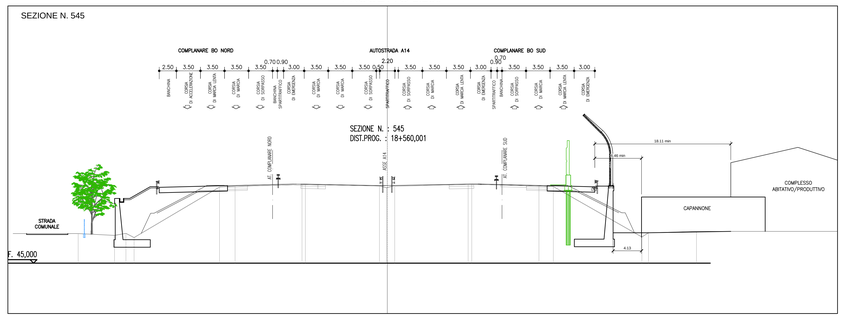

STATO ATTUALE 1:2000

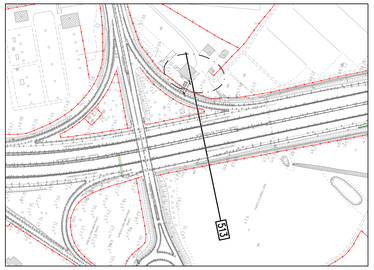

STATO ATTUALE 1:250

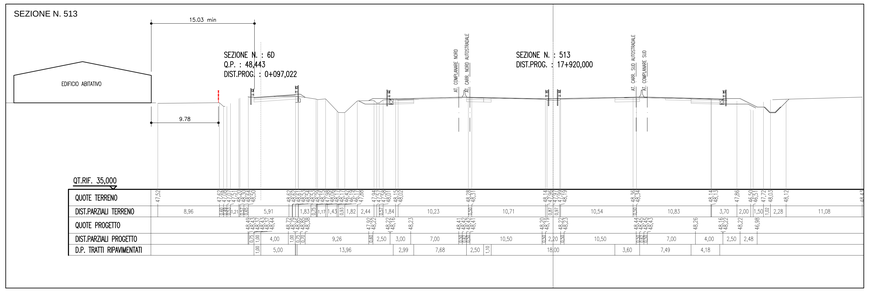

PROGETTO 1:2000

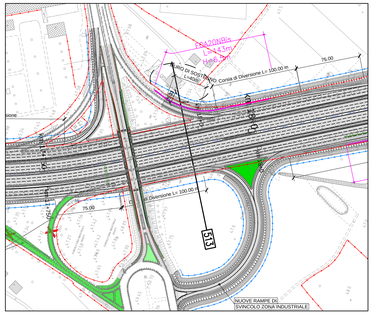

PROGETTO 1:250

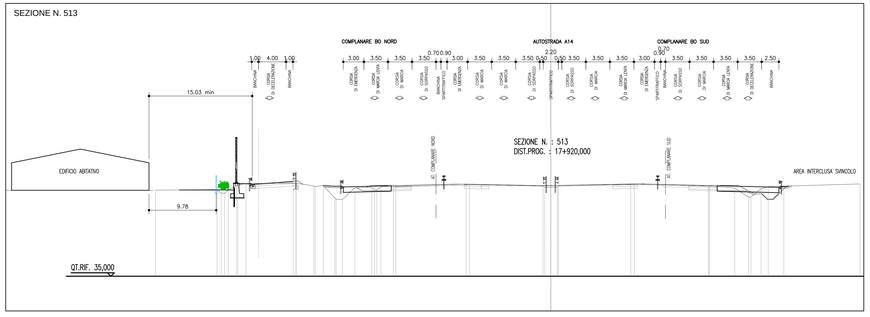

KEY-MAP

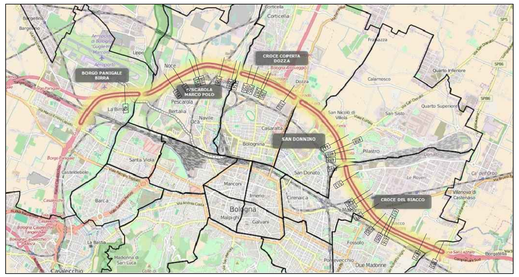

autostrade per l'italia

AUTOSTRADA (A14) : BOLOGNA–BARI–TARANTO

TRATTO: BOLOGNA BORGO PANIGALE – BOLOGNA SAN LAZZARO

POTENZIAMENTO DEL SISTEMA TANGENZIALE DI BOLOGNA TRA BORGO PANIGALE E SAN LAZZARO

PROGETTO DEFINITIVO

STUDIO DI IMPATTO AMBIENTALE

QUADRO DI RIFERIMENTO PROGETTUALE

SEZIONI TRASVERSALI PRINCIPALI QUARTIERI

CROCE DEL BIACCO (1/3)

RESPONSABILE PROGETTO	IL RESPONSABILE INTEGRAZIONE PRESTAZIONI SPECIALISTICHE	IL DIRETTORE TECNICO
Ing. Davide Canali Ord. Ingg. Milano N. 21033	Ing. Raffaele Rinaldesi Ord. Ingg. Macerata N. A1068	Ing. Orlando Mazza Ord. Ingg. Pavia N. 1496
RESPONSABILE AMBIENTE		PROGETTAZIONE NUOVE OPERE AUTOSTRADALI

CODICE IDENTIFICATIVO

RIFERIMENTO PROGETTO					RIFERIMENTO ARCHIVIO														RIFERIMENTO ELABORATO								Ordinatore
Codice Commessa			Lotto, Sub-Prog. o Cod. Appalto		Fase	Capitolo	Paragrafo	Sottolivello 1	Sottolivello 2	Sottolivello 3		PARTE STOPPER		Tip.	Disciplina	Progressivo		Rev.								00
1	1	1	4	4	2																					SCALA: VARIE

	PROGETTI MANDATARI	SUPPORTO SPECIALISTICO	REVISIONE
spea ENGINEERING Atlantia	Ing. Giulio Ghezzi Ord. Ingg. Pesaro Urbino N. 1768	iRide	N. / DATA 0 / NOVEMBRE 2016 1 / – 2 / – 3 / – 4 / –
REDATTO: –	VERIFICATO: –		

VISTO DEL COMMITTENTE	VISTO DEL CONCEDENTE
autostrade per l'italia IL RESPONSABILE UNICO DEL PROCEDIMENTO Ing. Andrea Corsi	Ministero delle Infrastrutture e dei Trasporti DIPARTIMENTO PER LE INFRASTRUTTURE, GLI AFFARI GENERALI ED IL PERSONALE DIREZIONE GENERALE PER LA VIGILANZA SULLE CONCESSIONARIE AUTOSTRADALI

I PRESENTI DISEGNI SIA NON CODE OPERE, PRESENTI E A NUMERO FUNZIONI, IN TUTTI E IN PARTE, SONO IL CONCESSO DIRITTO DELLA SOC. AUTOSTRADE PER L'ITALIA S.P.A. CHE CIVILITÀ NON AUTORIZZATO DARE PRESSIONE A TERMINE DI LEGGE. QUESTO DISEGNO NON PUÒ ESSERE COPIATO, RIPRODOTTO O PRESENTATO A TERZI SENZA AUTORIZZAZIONE SCRITTA DELLA SOC. AUTOSTRADE PER L'ITALIA S.P.A.