STATO ATTUALE 1:2000

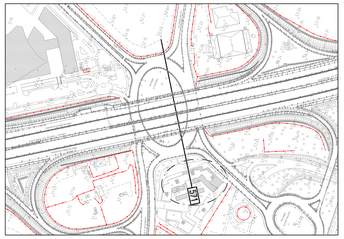

STATO ATTUALE 1:250

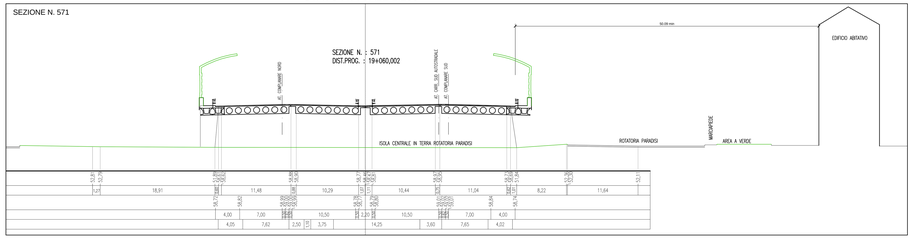

PROGETTO 1:2000

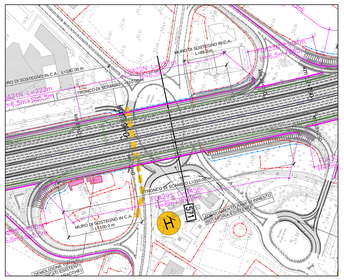

PROGETTO 1:250

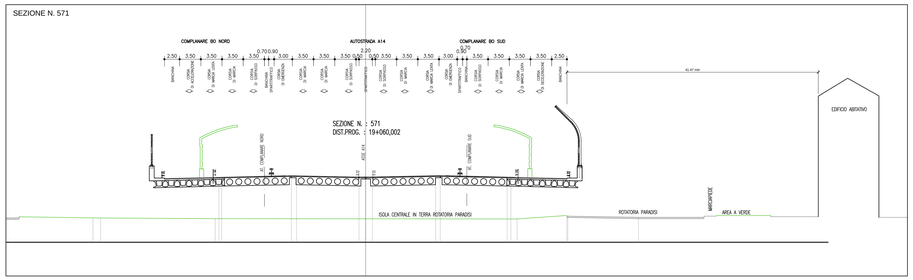

STATO ATTUALE 1:2000

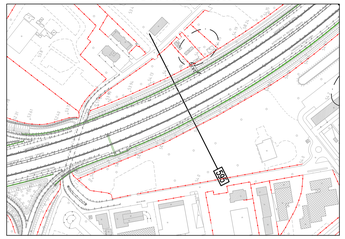

STATO ATTUALE 1:250

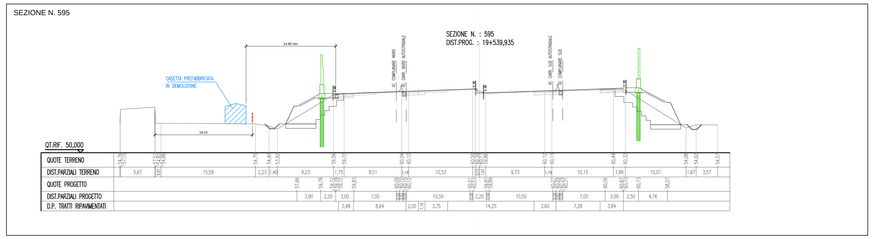

PROGETTO 1:2000

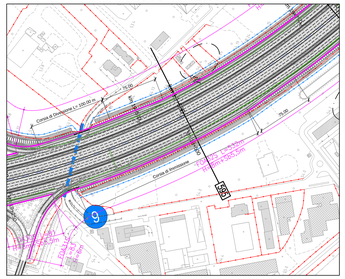

PROGETTO 1:250

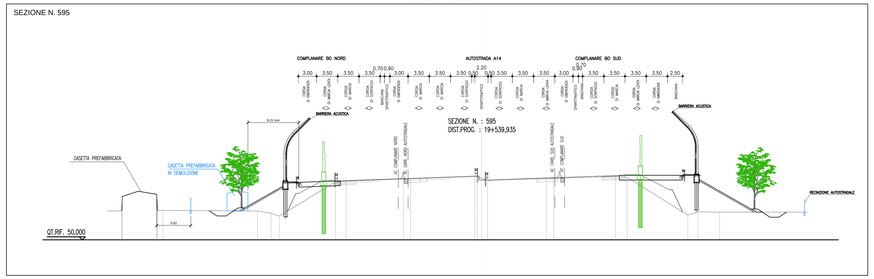

STATO ATTUALE 1:2000

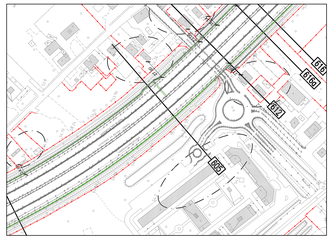

STATO ATTUALE 1:250

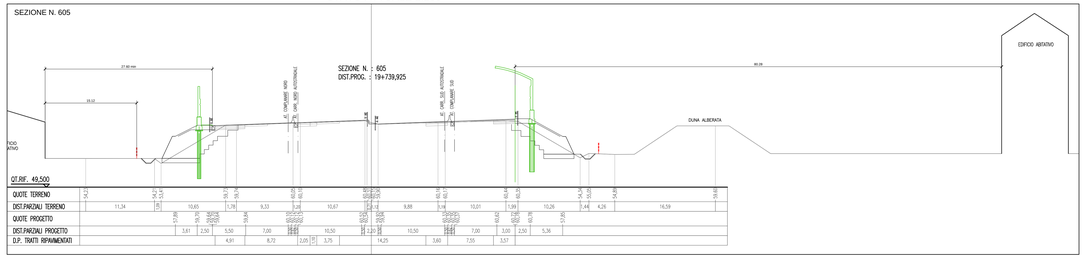

PROGETTO 1:2000

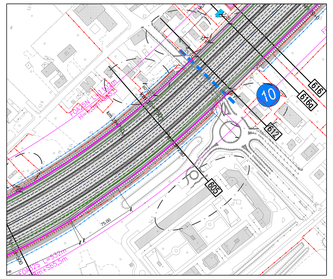

PROGETTO 1:250

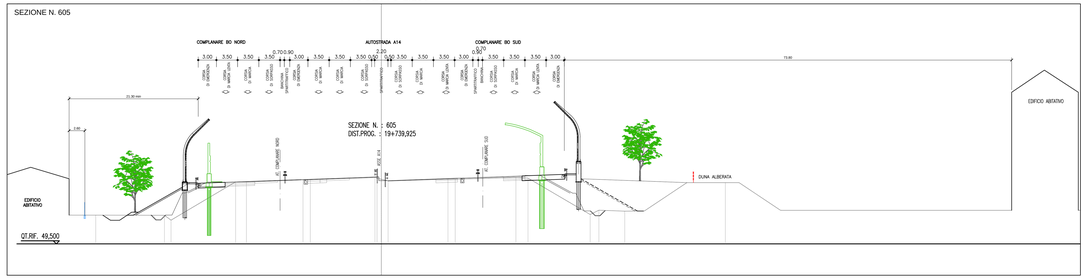

KEY-MAP

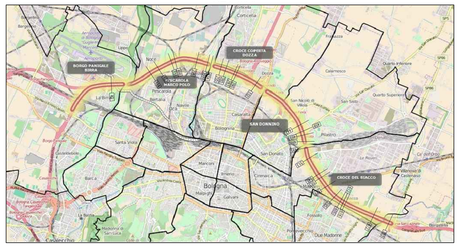

autostrade per l'italia

AUTOSTRADA (A14) : BOLOGNA–BARI–TARANTO

TRATTO: BOLOGNA BORGO PANIGALE – BOLOGNA SAN LAZZARO

POTENZIAMENTO DEL SISTEMA TANGENZIALE DI BOLOGNA TRA BORGO PANIGALE E SAN LAZZARO

PROGETTO DEFINITIVO

STUDIO DI IMPATTO AMBIENTALE

QUADRO DI RIFERIMENTO PROGETTUALE

SEZIONI TRASVERSALI PRINCIPALI QUARTIERI

CROCE DEL BIACCO (2/3)

IL PROGETTISTA SPECIALISTICO	IL RESPONSABILE INTEGRAZIONE PRESTAZIONI SPECIALISTICHE	IL DIRETTORE TECNICO
Ing. Davide Canuti Ord. Ingg. Milano N. 21033 **RESPONSABILE AMBIENTE**	Ing. Raffaele Rinaldesi Ord. Ingg. Macerata N. A1068 **PROGETTAZIONE NUOVE OPERE AUTOSTRADALI**	Ing. Orlando Mazza Ord. Ingg. Pavia N. 1448

CODICE IDENTIFICATIVO

RIFERIMENTO PROGETTO				RIFERIMENTO DIRETTORIO				RIFERIMENTO ELABORATO						RIFERIMENTO ALLEGATO			REVISIONE
Codice Commessa	Lotto, Sub-Prog, Cod. Appalto	Fase	Capitolo	Paragrafo	Sottoparagrafo	Livello	PARTE STAMPA	Tipo	Disciplina	Progressivo	Revisione	Tipo	Disciplina	Progressivo	Revisione		00
1 1 1 4 4 2																	SCALA: VARIE

					REVISIONE
spea ENGINEERING / Atlantia	PROJECT MANAGER Ing. Giulio Ghesyl Ord. Ingg. Pescara Unifino N. 1768	SUPPORTO SPECIALISTICO iride			n. data 0 NOVEMBRE 2019 1 – 2 – 3 – 4 –
	RISPETTO: –	VERIFICATO: –			

VISTO DEL COMMITTENTE	VISTO DEL CONCEDENTE
autostrade per l'italia IL RESPONSABILE UNICO DEL PROCEDIMENTO Ing. Martino Cerno	Ministero delle Infrastrutture e dei Trasporti DIPARTIMENTO PER LA RETE STRADALE E AUTOSTRADALE DIRIGENTE DELLA DIVISIONE 2 - VIGILANZA SUI CONCESSIONARI AUTOSTRADALI

IL PRESENTE DOCUMENTO NON POTRA' ESSERE COPIATO, RIPRODOTTO O ALTRIMENTI PUBBLICATO, IN TUTTO O IN PARTE, SENZA IL CONSENSO SCRITTO DELLA SOC. AUTOSTRADE PER L'ITALIA S.P.A.. OGNI UTILIZZO NON AUTORIZZATO SARA' PERSEGUITO A NORMA DI LEGGE.
THIS DOCUMENT MAY NOT BE COPIED, REPRODUCED OR PUBLISHED, EITHER IN PART OR IN ITS ENTIRETY, WITHOUT THE WRITTEN PERMISSION OF SOC. AUTOSTRADE PER L'ITALIA S.P.A.. UNAUTHORIZED USE WILL BE PROSECUTED BY LAW.