

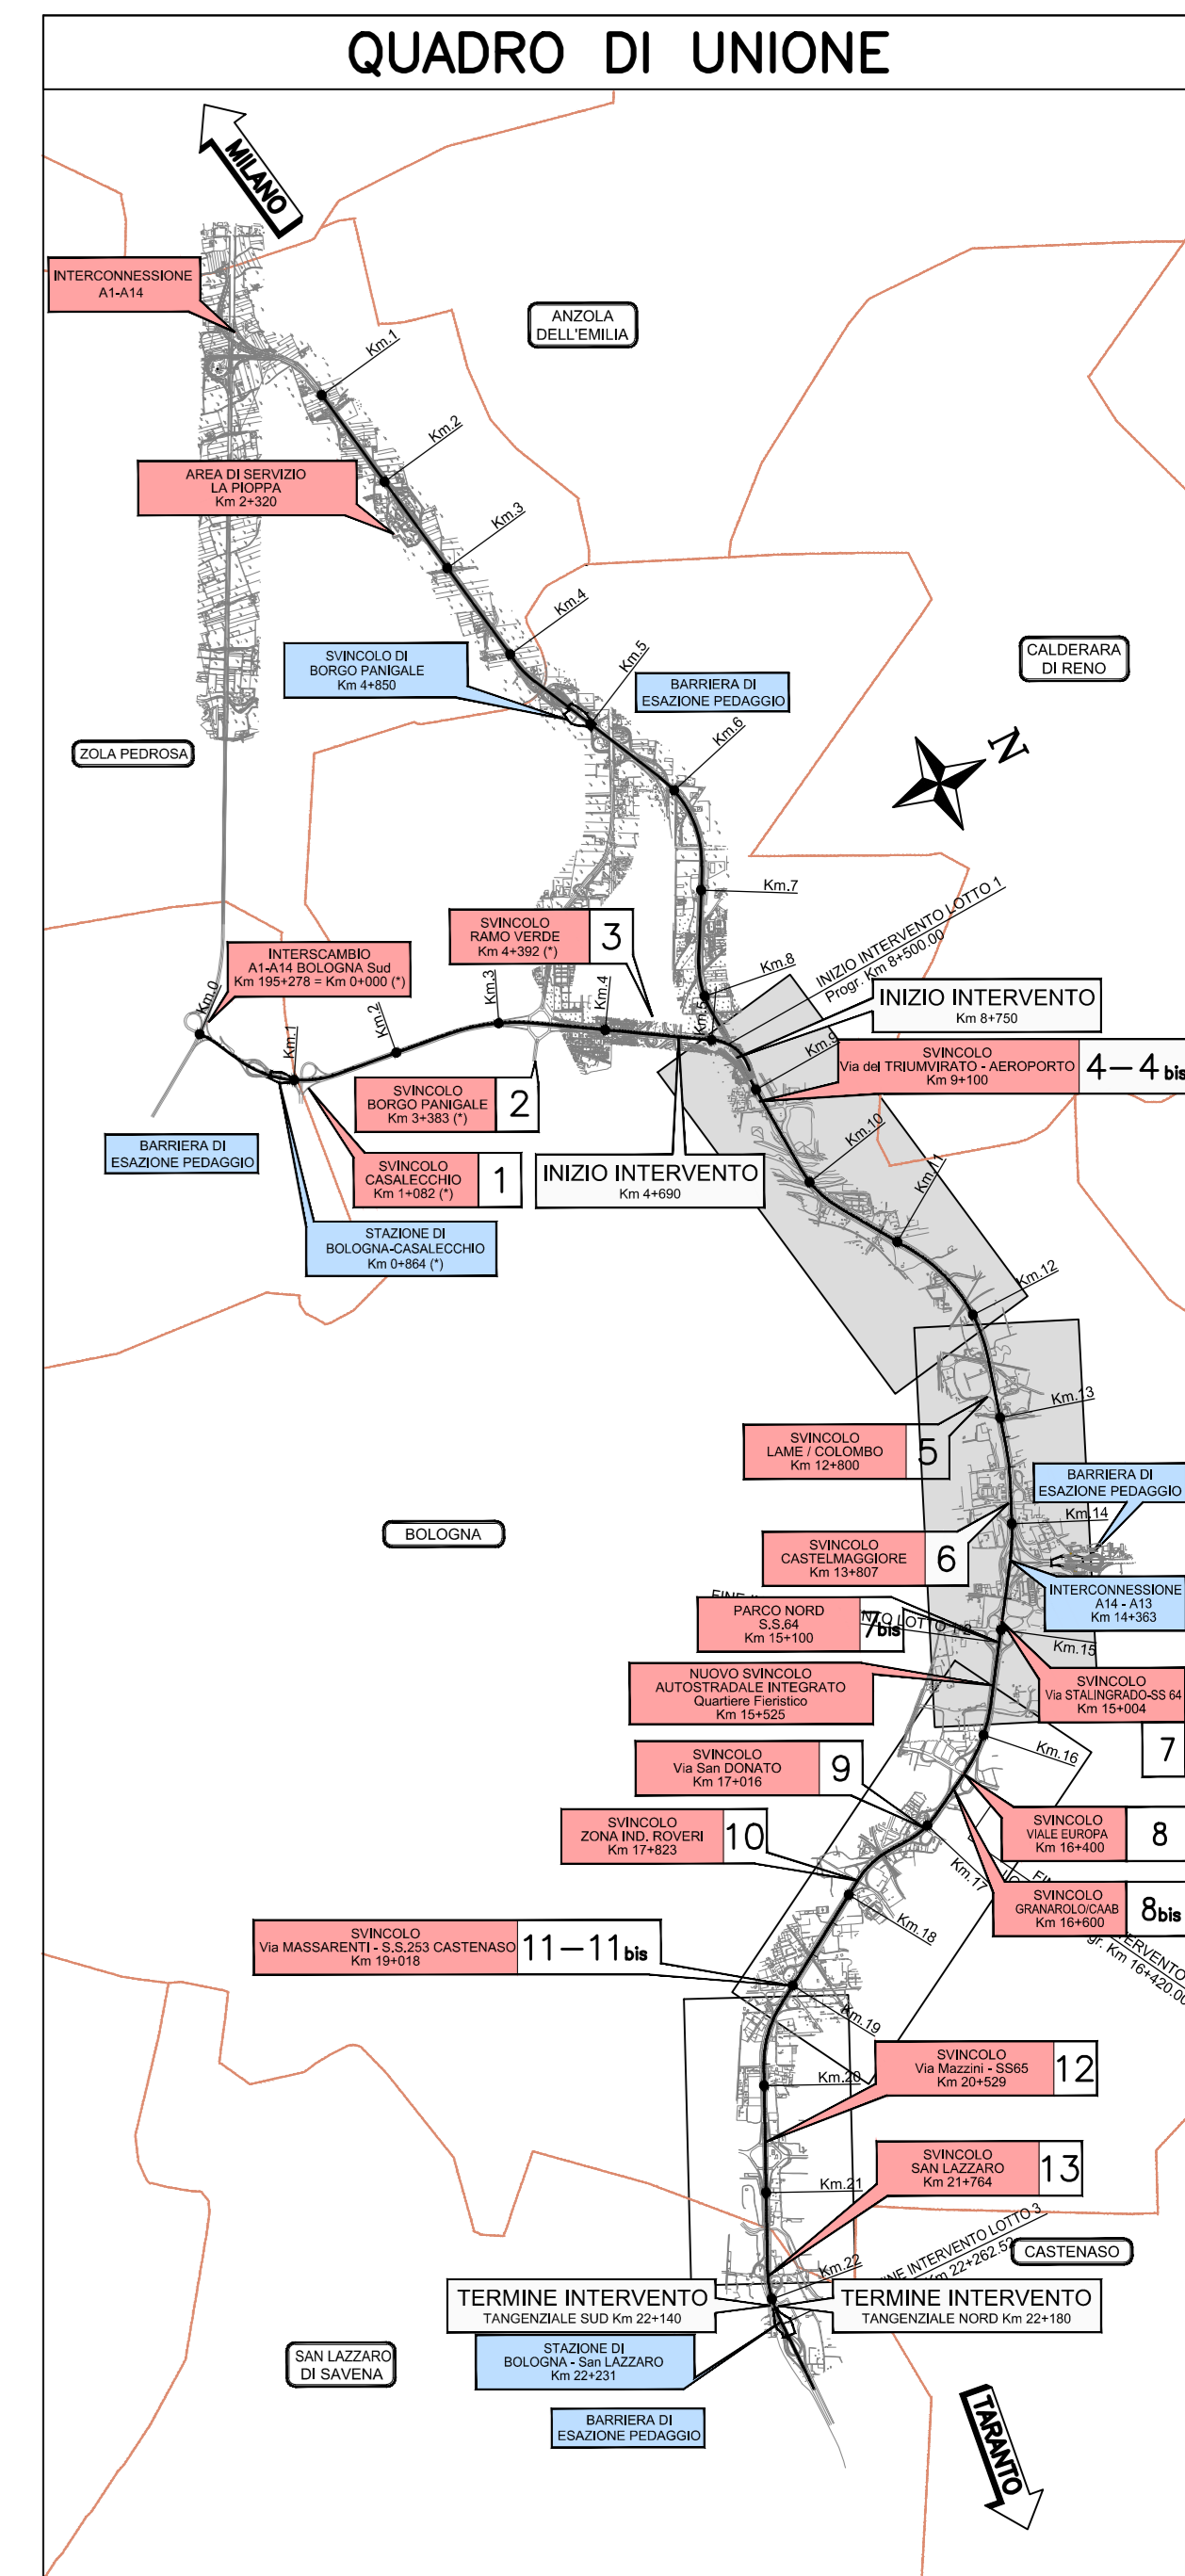


PROFILO LONGITUDINALE A14 NORD da progr. Km 8+750 a progr. Km 12+250

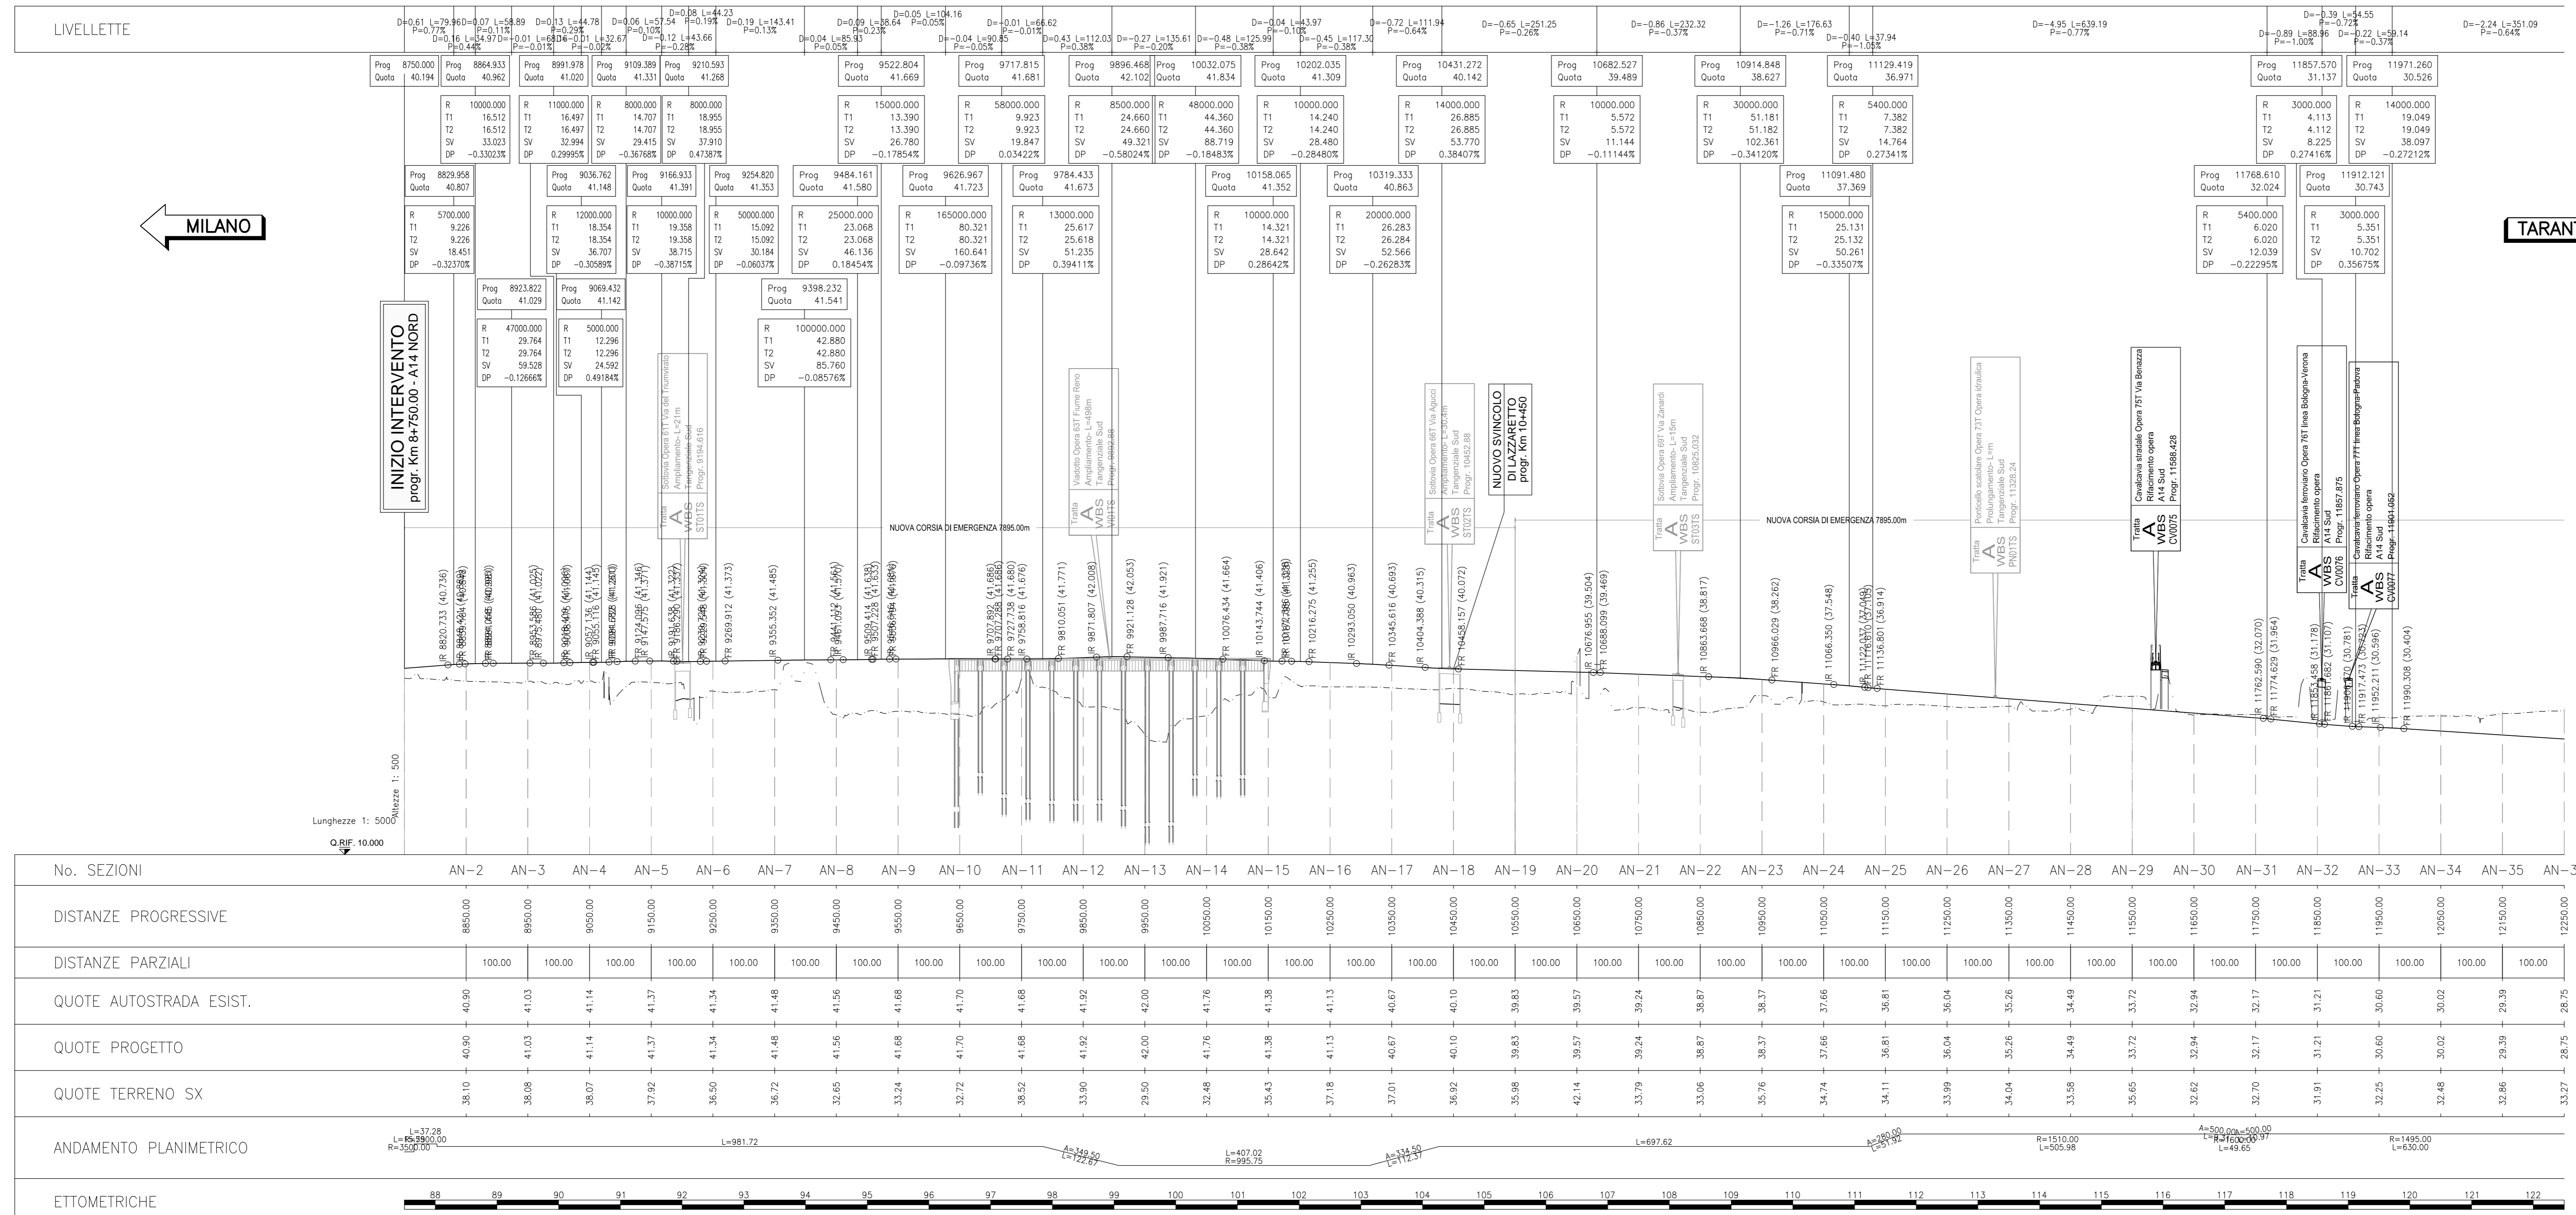

PROFILO LONGITUDINALE A14 NORD da progr. Km 12+250 a progr. Km 15+750

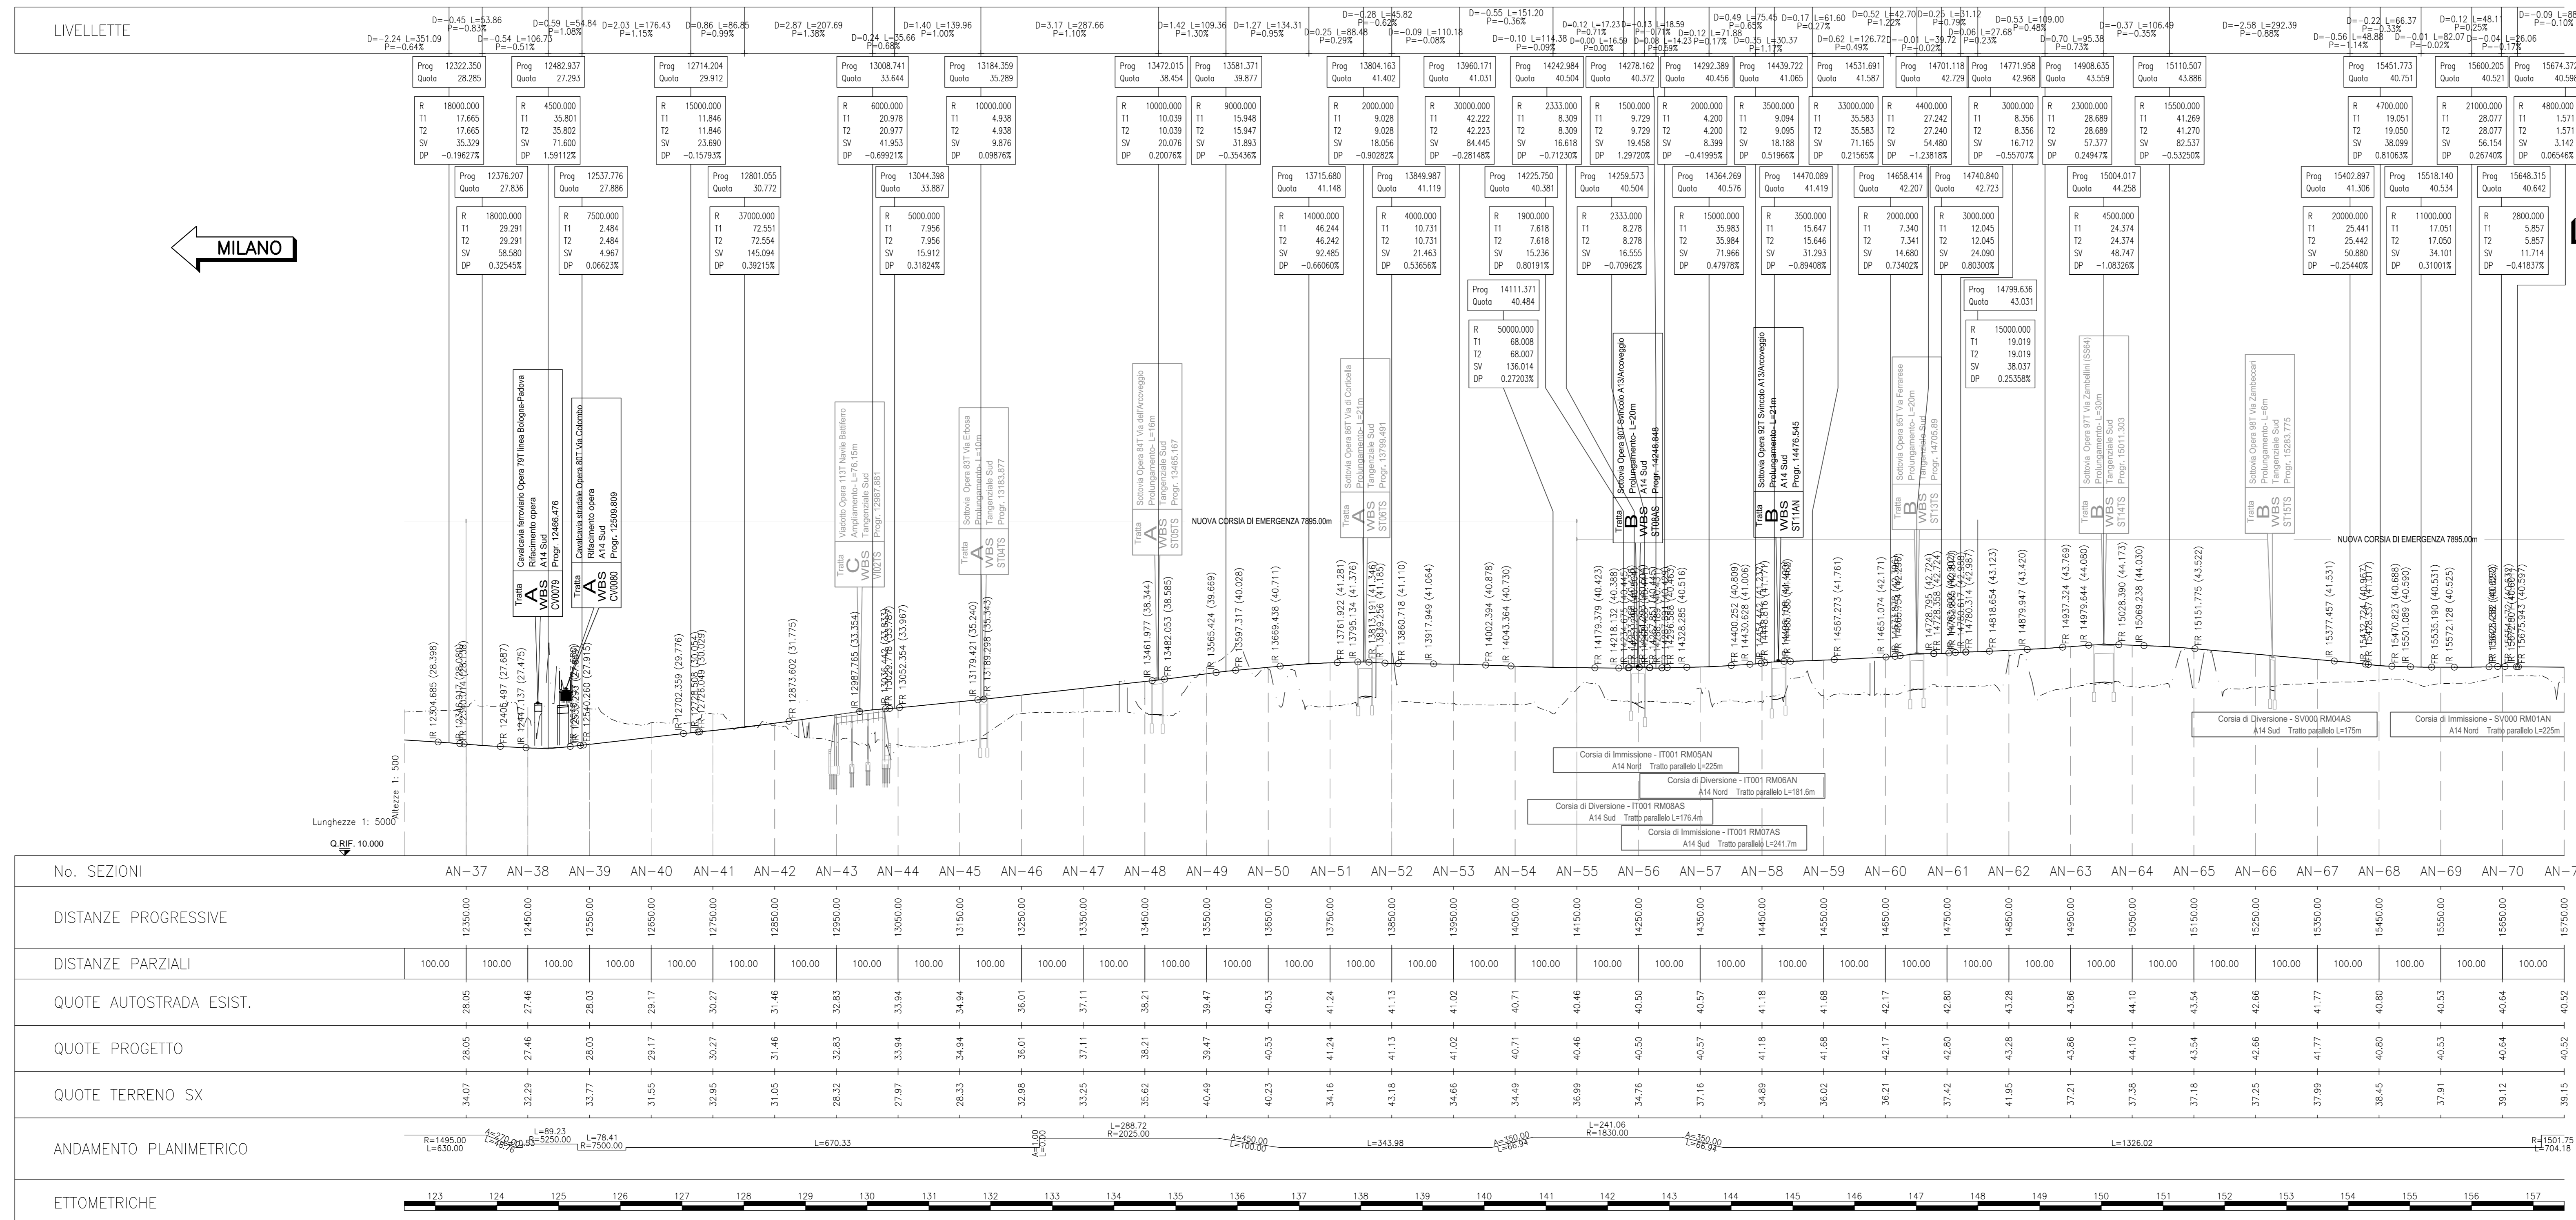

NOTA BENE:
La livelletta teorica di progetto rappresentata sul disegno è puramente indicativa e interpola il reale andamento del profilo longitudinale di progetto che coincide con il profilo della piattaforma esistente

autostrade // per l'italia
AUTOSTRADA (A14) : BOLOGNA-BARI-TARANTO
 TRATTO: BOLOGNA BORGO PANIGALE - BOLOGNA SAN LAZZARO

POTENZIAMENTO DEL SISTEMA TANGENZIALE DI BOLOGNA TRA BORGO PANIGALE E SAN LAZZARO

PROGETTO DEFINITIVO

DOCUMENTAZIONE GENERALE

PARTE GENERALE
 PROFILO LONGITUDINALE GENERALE A14
 CARREGGIATA NORD
 TAV. 1/2

IL PROGETTISTA SPECIALISTA Ing. Giovanni Spinozzi Ord. Ingeg. Milano N. 20798	IL RESPONSABILE INTERADAZIONE PRESTAZIONE SPECIALISTICA Ing. Raffaele Rinaldi Ord. Ingeg. Modena N. 41568	IL DIRETTORE TECNICO Ing. Orlando Mazzini Ord. Ingeg. Padova N. 14166
PROGETTAZIONE NUOVE OPERE AUTOSTRADALI		
INFORMAZIONI PROGETTO		
CODICE IDENTIFICATIVO		
INFORMAZIONI SUONDA		
REVISIONE		
SOSTITUIBILE		
VERIFICATO		
VISTO DEL COMMITTENTE		
VISTO DEL CONCESSIONARIO		