

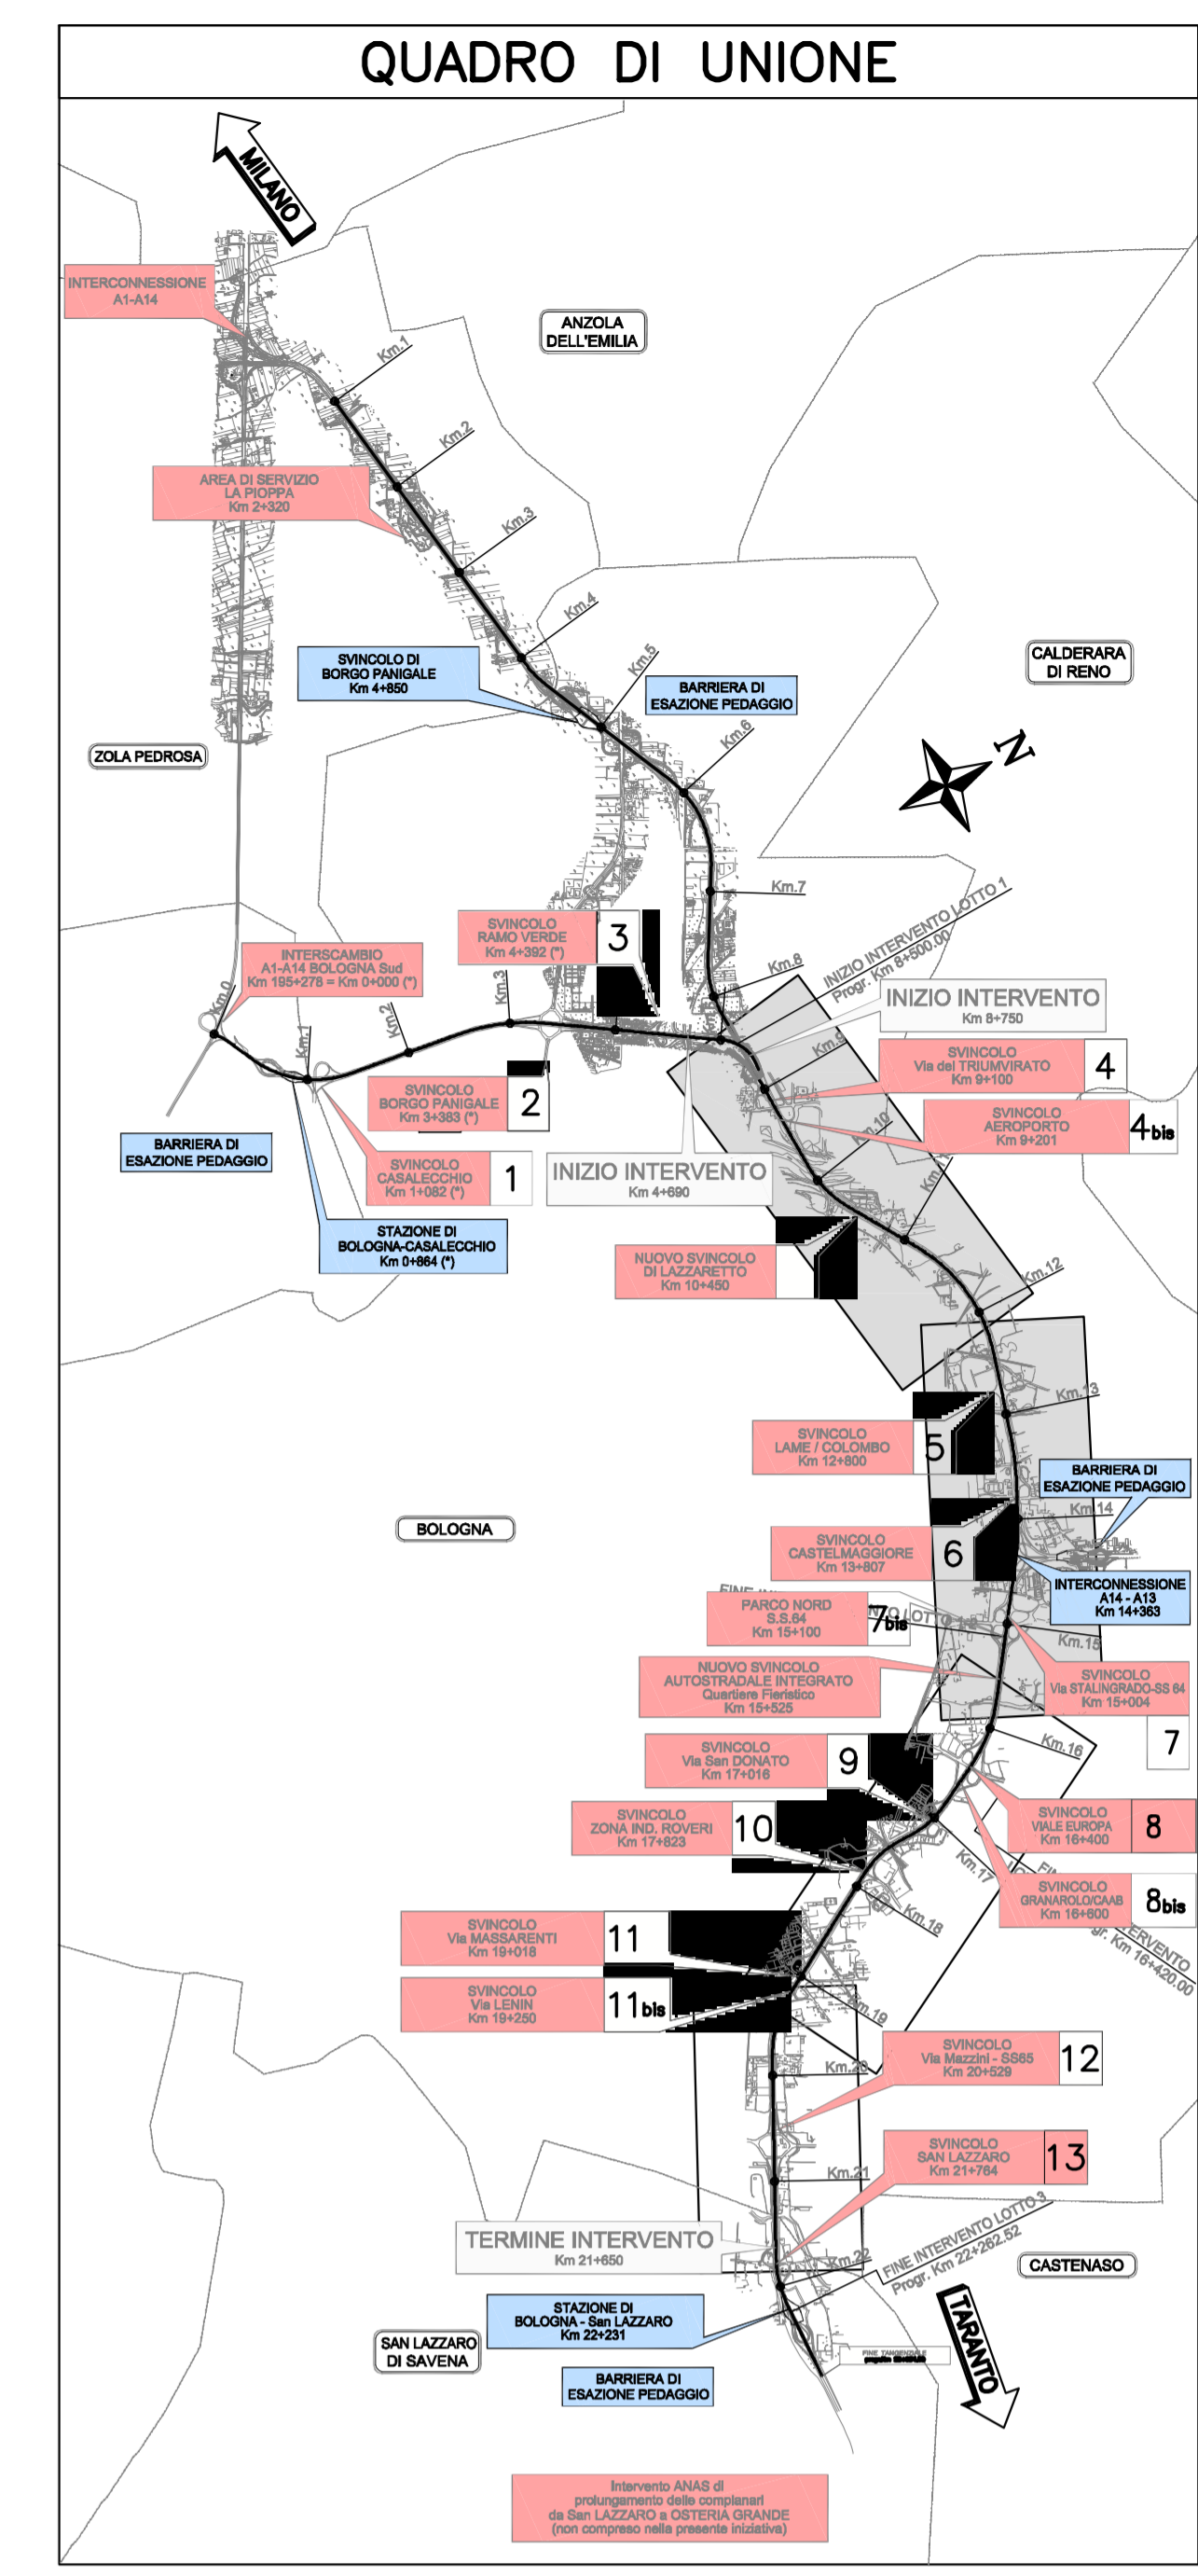


PROFILO LONGITUDINALE TANGENZIALE SUD da progr. Km 8+100.8 a progr. Km 11+600

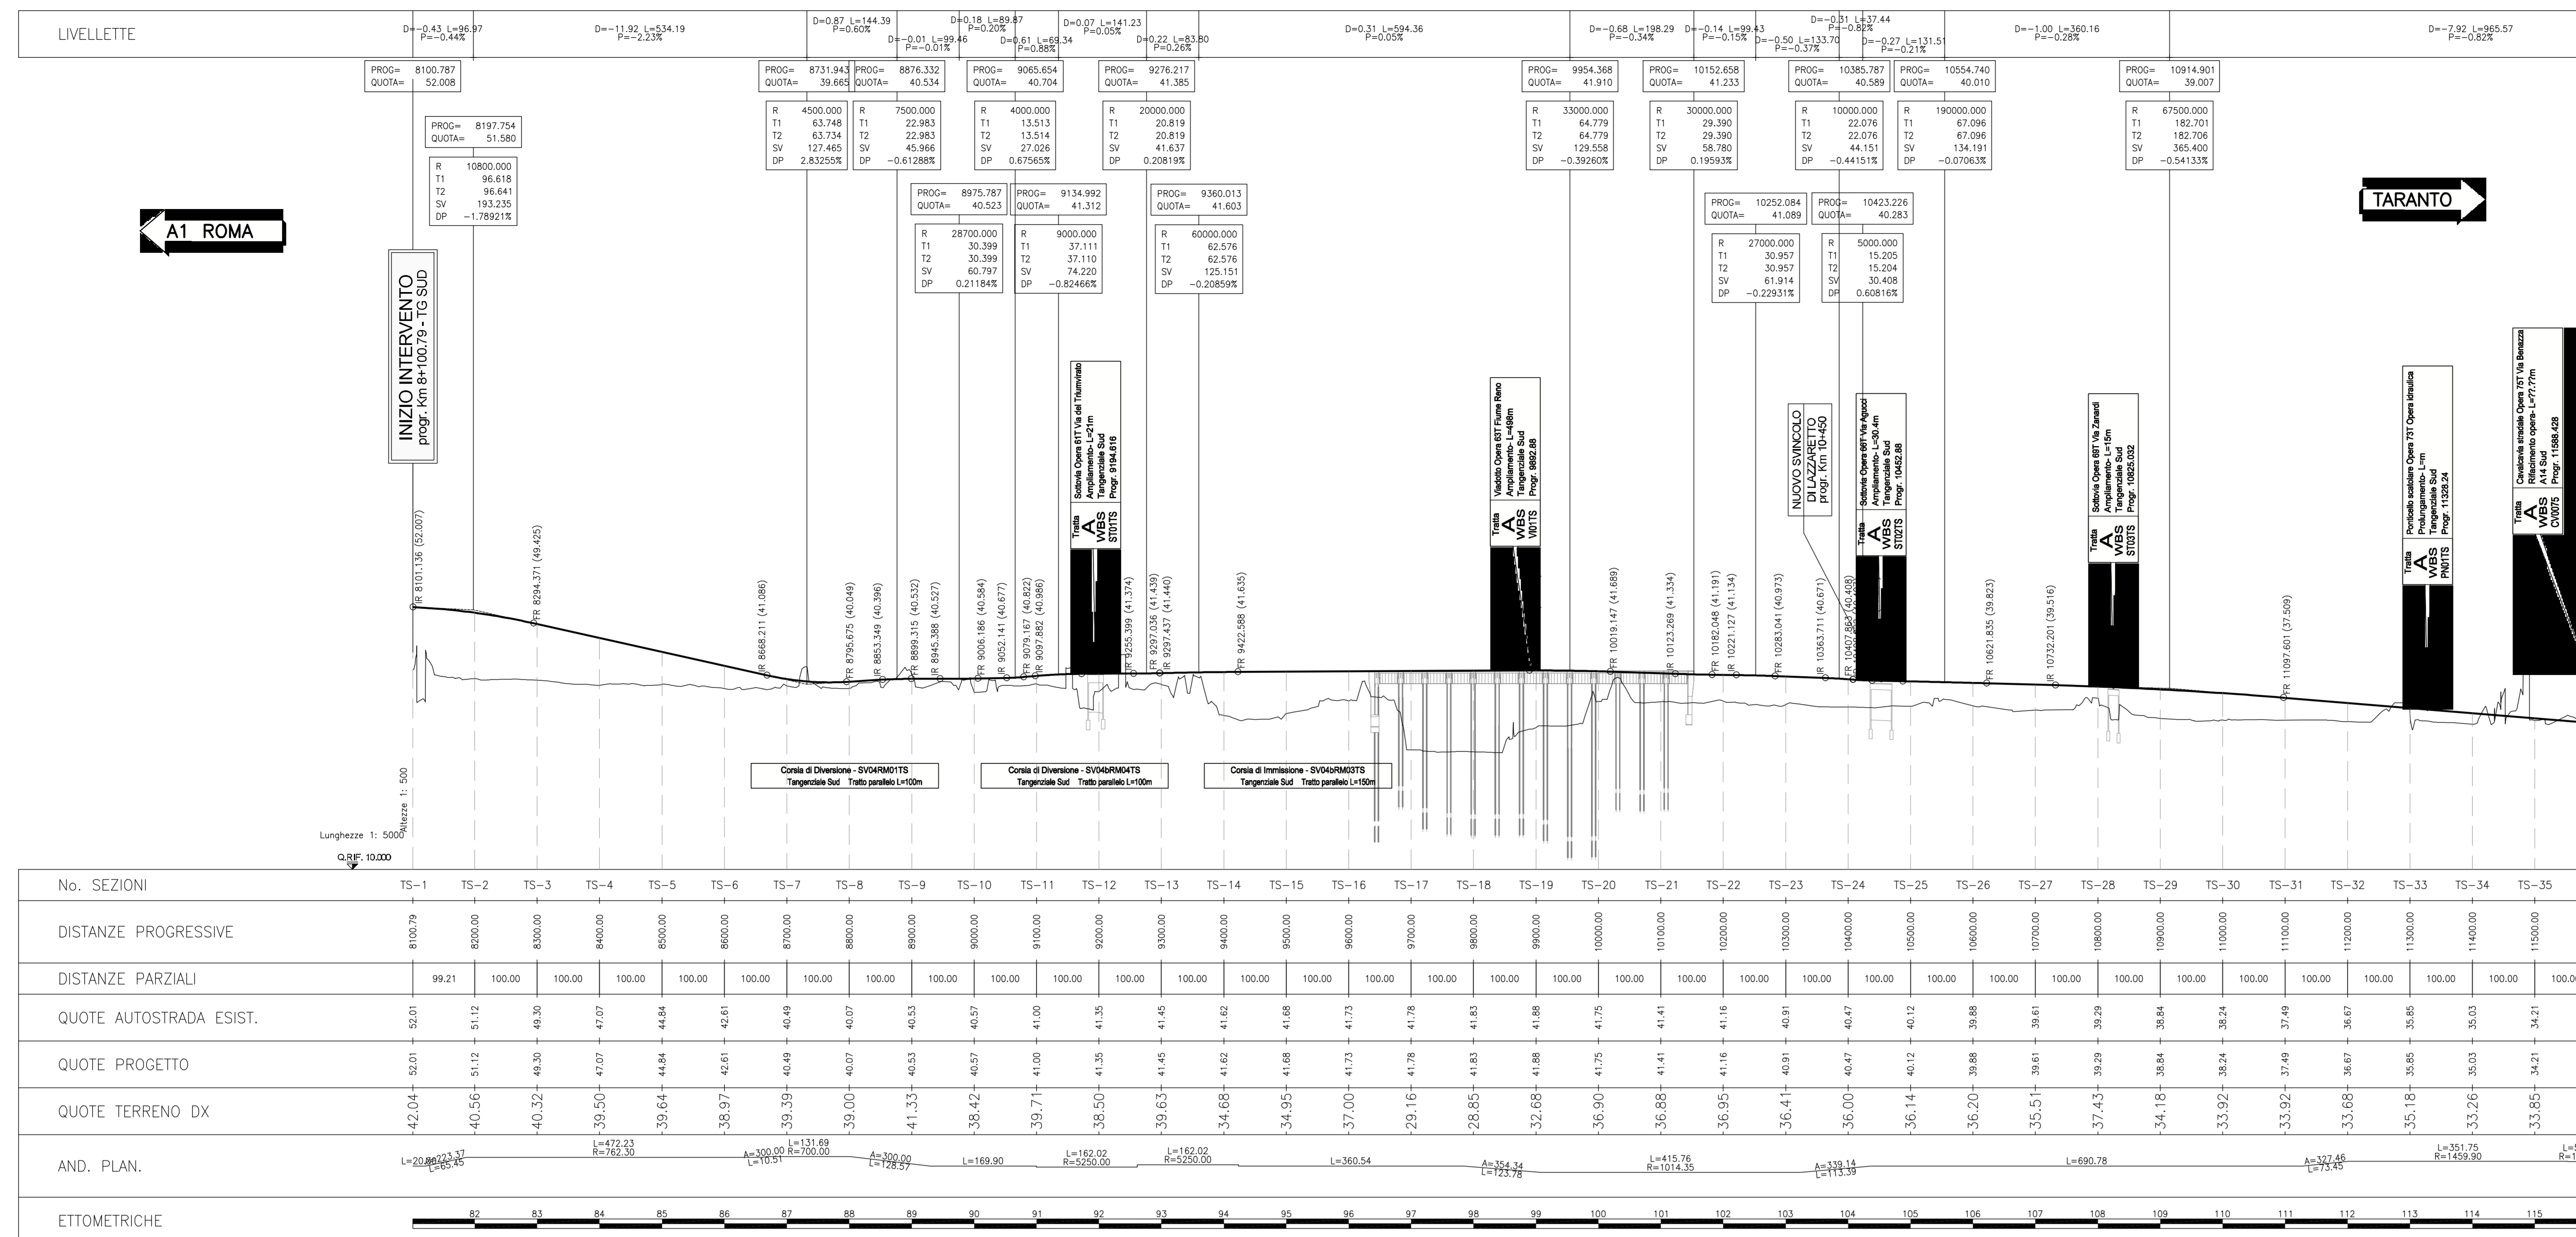

PROFILO LONGITUDINALE TANGENZIALE SUD da progr. Km 11+600 a progr. Km 15+100

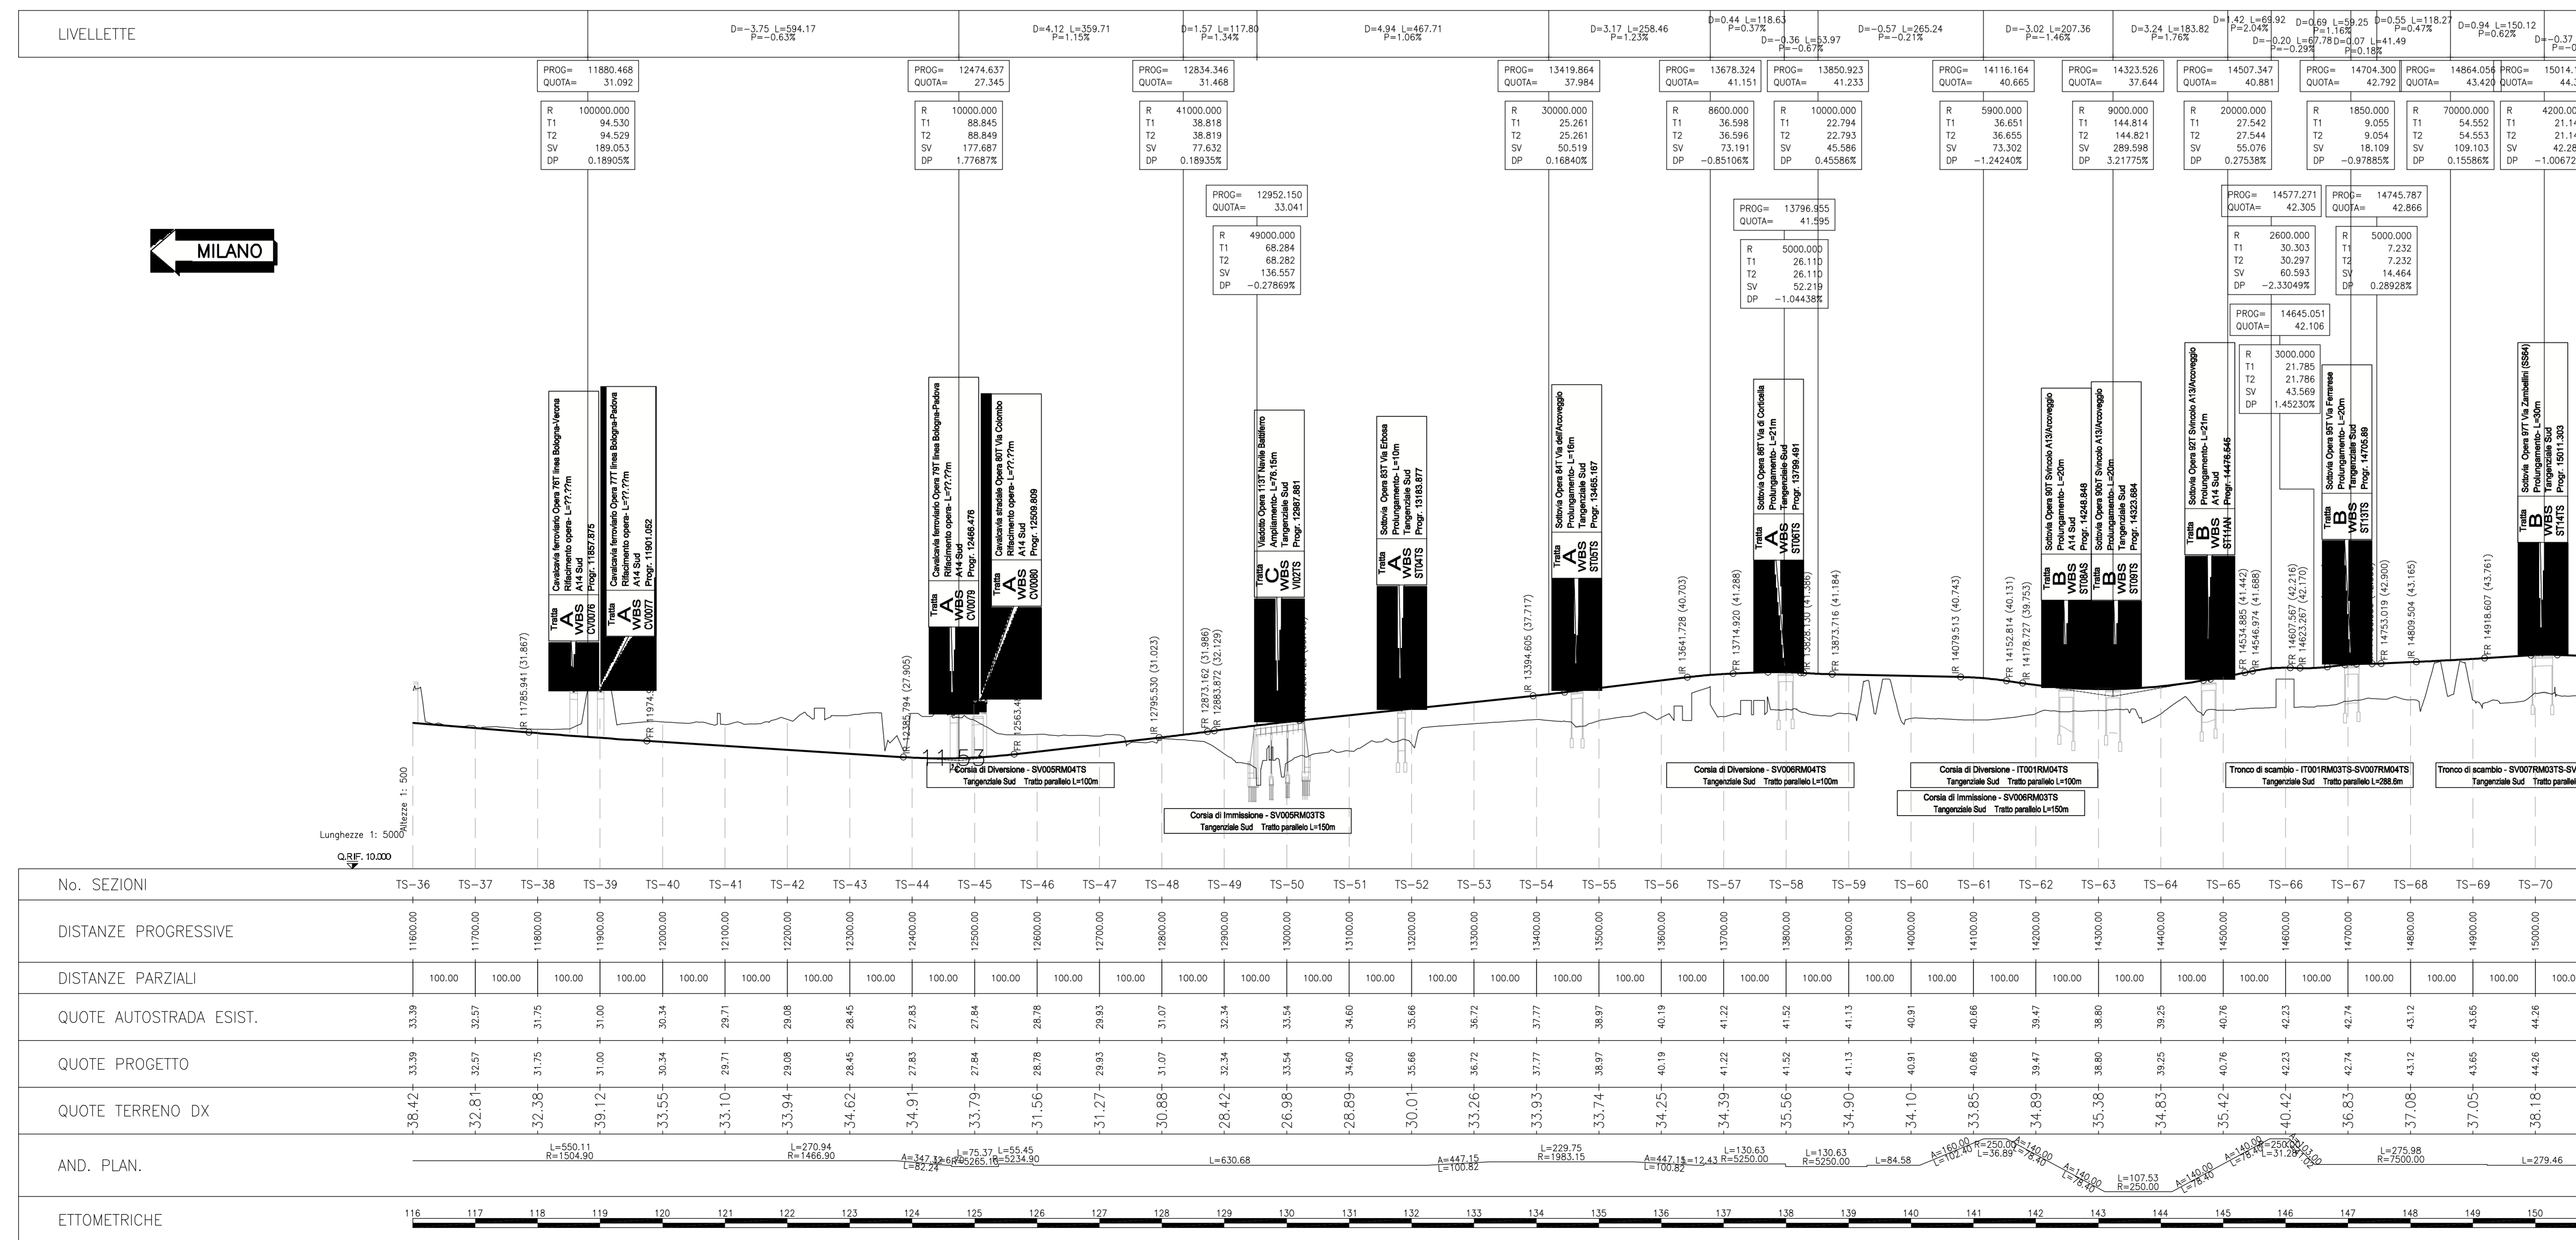

NOTA BENE:
La livellata teorica di progetto rappresentata sul disegno è puramente indicativa e interpola il reale andamento del profilo longitudinale di progetto con il profilo della piattaforma esistente.

autostrade // per l'italia

AUTOSTRADA (A14) : BOLOGNA-BARI-TARANTO

TRATTO: BOLOGNA BORGO PANIGALE - BOLOGNA SAN LAZZARO

POTENZIAMENTO DEL SISTEMA TANGENZIALE DI BOLOGNA
TRA BORGO PANIGALE E SAN LAZZARO

PROGETTO DEFINITIVO

DOCUMENTAZIONE GENERALE

PARTE GENERALE
PROFILO LONGITUDINALE GENERALE COMPLANARE

CARREGGIATA SUD
TAV. 1/2

Approval and administrative block including: Project Manager (Ing. Guido Ghezzi), Project Director (Ing. Roberto Rinaldi), Technical Director (Ing. Orlando Mazzù), and various codes and stamps. It also includes a 'REVISIONI' table with columns for Rev., Date, and Content.

autostrade // per l'italia logo and 'VISTO DEL CONCESSIONARIO' stamp.