
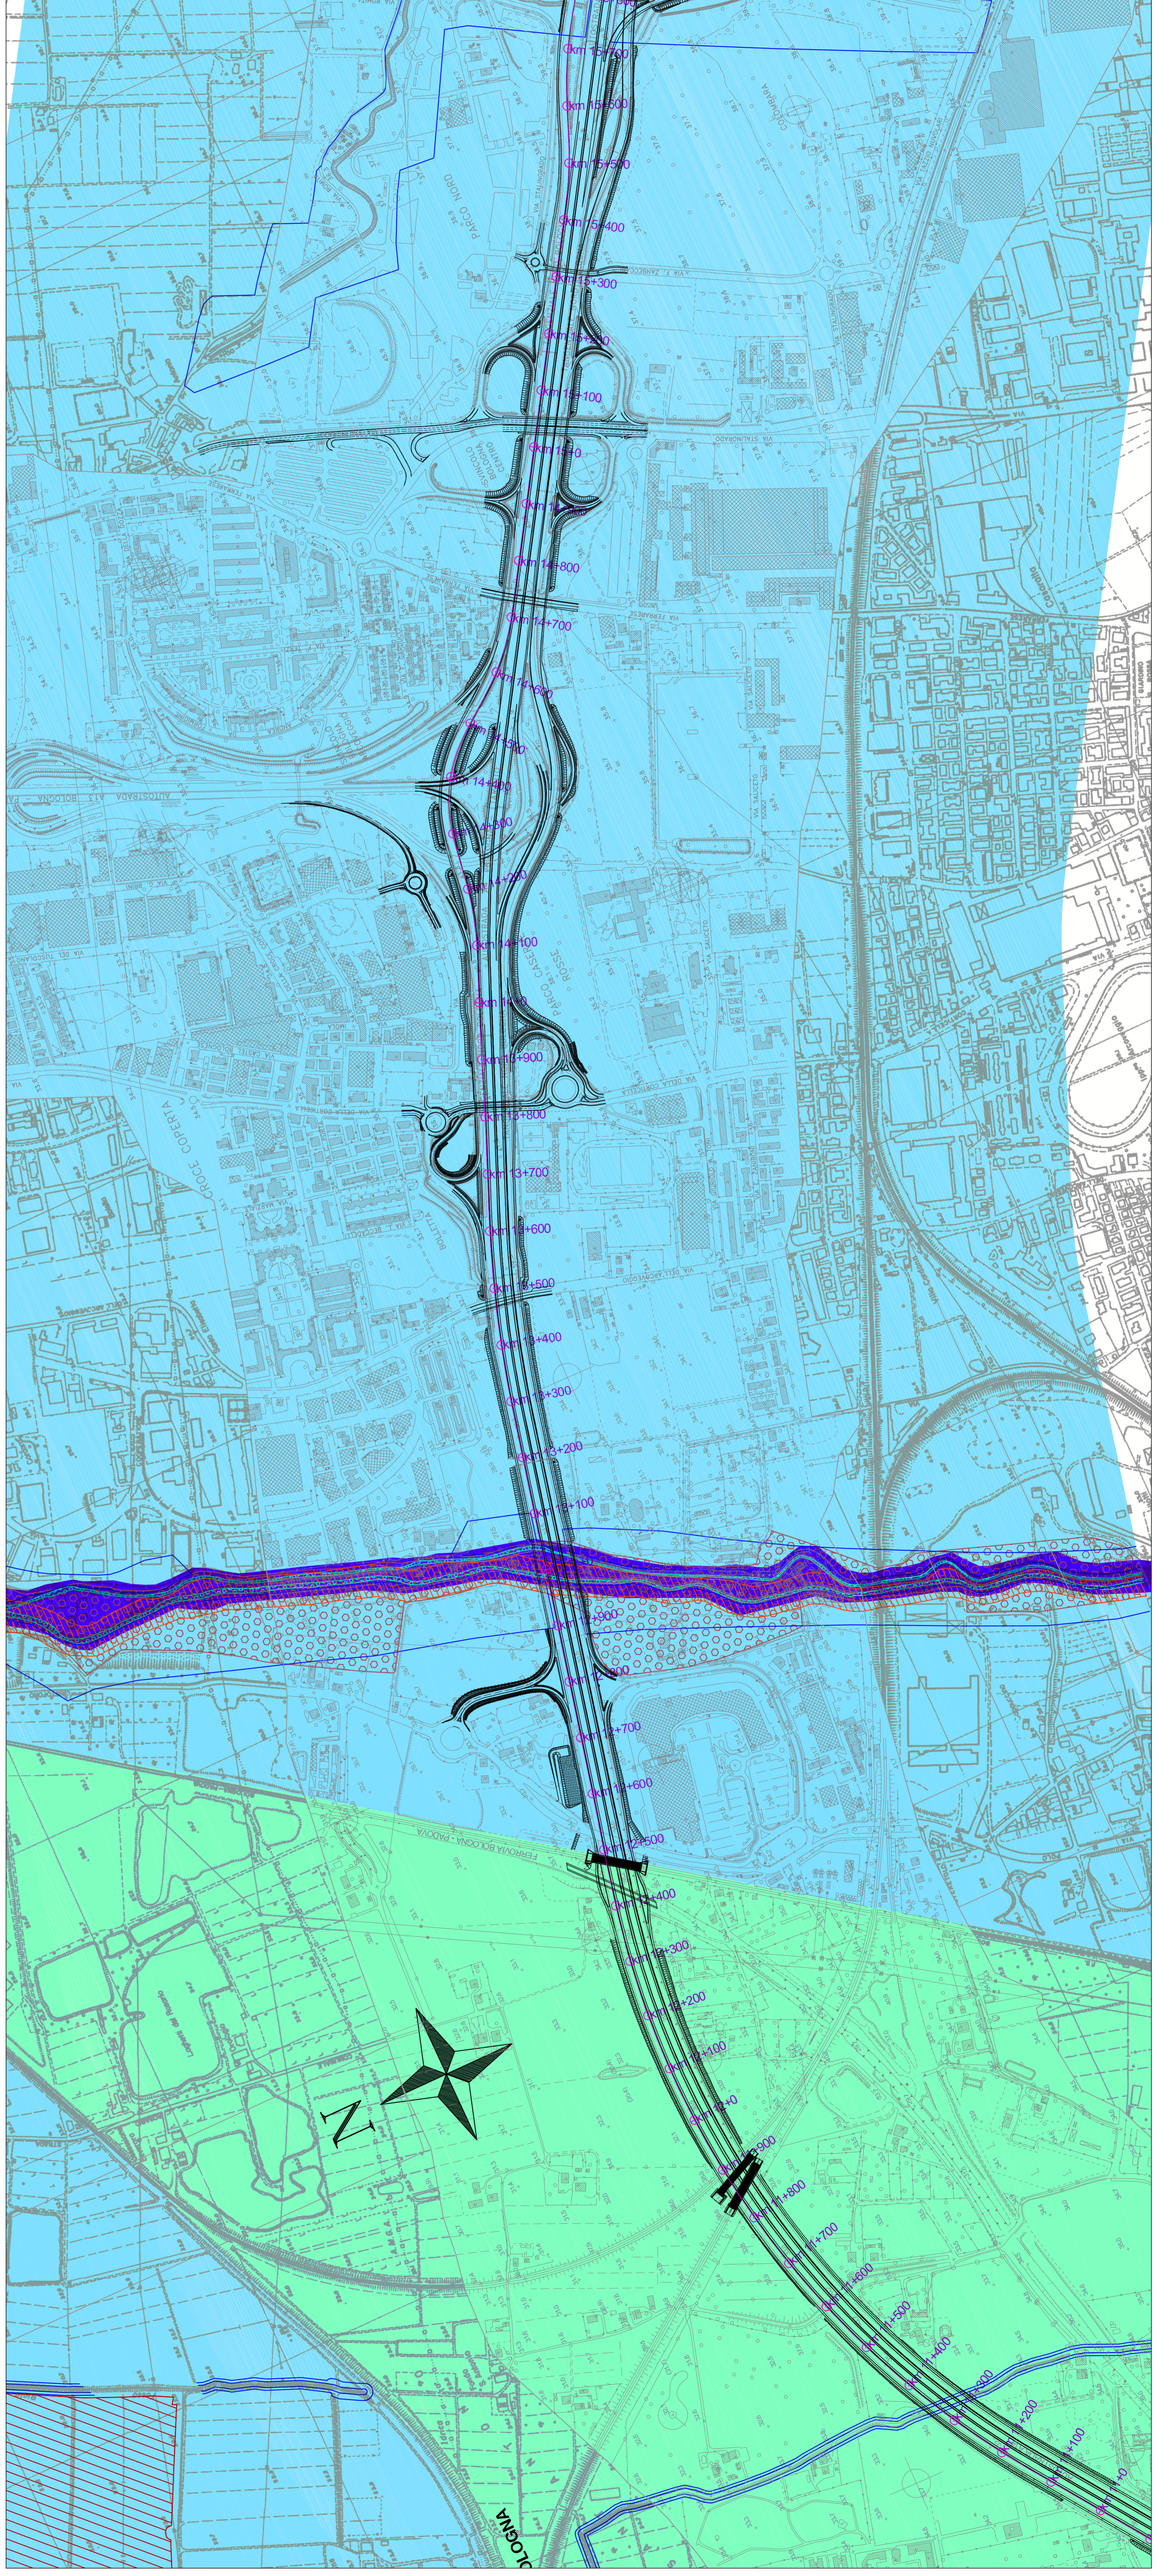


**LEGENDA VINCOLI E PERICOLOSITA'**

- Piano Strada Assesto Idrogeologico (AUTORITA' BACINO RENCO)
- AREE AD ALTA PROBABILITA' DI INONDAZIONI (ART.16)
- FASCE FERTILITA' FLUVIALE (ART.18)
- ALVEO ATTIVO (ART.15)
- AREA PER LA REALIZZAZIONE DI INTERVENTI IDRAULICI (ART.17)
- Piano Territoriale Coordinamento Provinciale - Bologna
- ZONA RIBRETTI POZZI SORSENTI (PSC Comunale)
- FASCE DI TUTELA FLUVIALE (PSC Comunale)
- Piano Infrastrutturale Attività Estrattive - Citta' Metropolitana Bologna
- AMBITO DI CAVA ATTIVO (P.I.A.E. -2013)
- IMPIANTO DI LAVORAZIONE MERTE ATTIVO (P.I.A.E. -2013)
- VINCOLO BEN ARCHITETTONICI
- Piano di Coordinamento Cestione Rischio Alluvioni (AUTORITA' BACINO RENO (D201)
- Scenari di Pericolosità Idraulica del Reticolo Naturale Principale
- ALLUVIONI MARE - PERICOLOSITA' BASSA (P1)
- ALLUVIONI FOCO FREQUENTI - PERICOLOSITA' MEDIA (P2)
- ALLUVIONI FOCO FREQUENTI - PERICOLOSITA' ELEVATA (P3)
- Altri elementi
- CONFINI COMUNALI

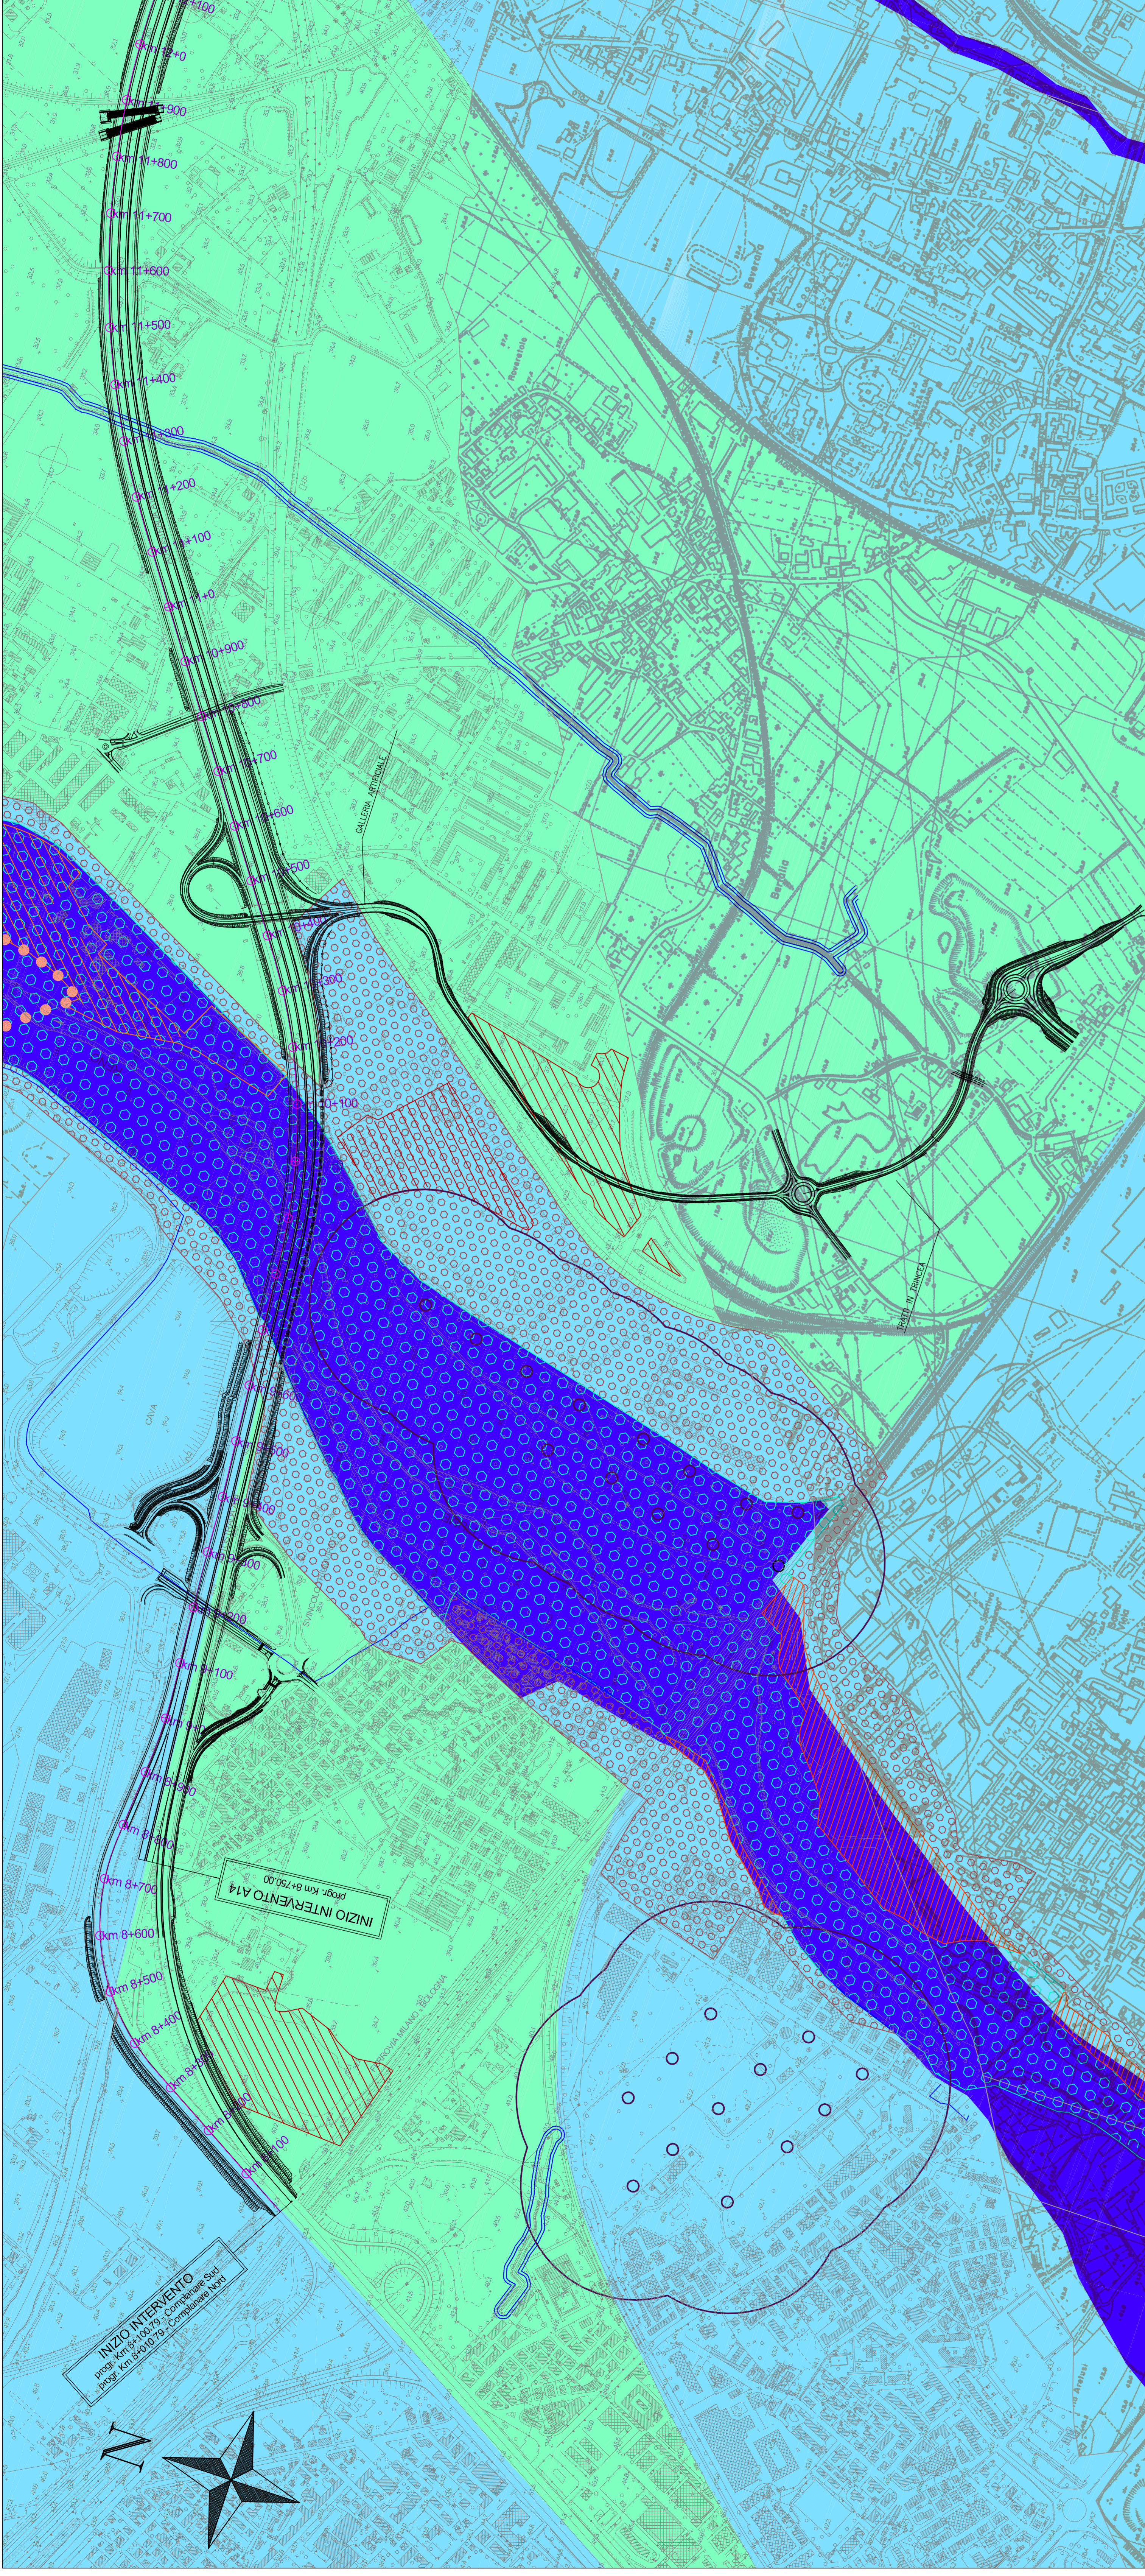

**autostrade // per l'italia**

**AUTOSTRADA (A14) : BOLOGNA-BARI-TARANTO**  
**TRATTO: BOLOGNA BORGO PANICALE - BOLOGNA SAN LAZZARO**

**POTENZIAMENTO DEL SISTEMA TANGENZIALE DI BOLOGNA**  
**TRA BORGO PANICALE E SAN LAZZARO**

**PROGETTO DEFINITIVO**

**DOCUMENTAZIONE GENERALE**

**GEOLOGIA, GEOMORFOLOGIA E IDROGEOLOGIA DI INQUADRAMENTO**  
**PLANIMETRIA DEI VINCOLI**  
**E DELLA PERICOLOSITA' IDRAULICA**  
**TAV. 1/2**

<b>RESPONSABILE LAVORAZIONE</b> ING. GIULIO GREGGI DIR. ING. PIERLUIGI M. 1718 STUDIO ASSOCIATO		<b>RESPONSABILE PROGETTAZIONE</b> ING. GIULIO GREGGI DIR. ING. PIERLUIGI M. 1718 STUDIO ASSOCIATO	
<b>RESPONSABILE VERIFICA</b> ING. GIULIO GREGGI DIR. ING. PIERLUIGI M. 1718 STUDIO ASSOCIATO		<b>PROGETTAZIONE MODELE AUTOMATI</b> ING. GIULIO GREGGI DIR. ING. PIERLUIGI M. 1718 STUDIO ASSOCIATO	
<b>REDAZIONE</b> ING. GIULIO GREGGI DIR. ING. PIERLUIGI M. 1718 STUDIO ASSOCIATO		<b>PROGETTAZIONE MODELE AUTOMATI</b> ING. GIULIO GREGGI DIR. ING. PIERLUIGI M. 1718 STUDIO ASSOCIATO	
<b>PROGETTAZIONE MODELE AUTOMATI</b> ING. GIULIO GREGGI DIR. ING. PIERLUIGI M. 1718 STUDIO ASSOCIATO		<b>PROGETTAZIONE MODELE AUTOMATI</b> ING. GIULIO GREGGI DIR. ING. PIERLUIGI M. 1718 STUDIO ASSOCIATO	