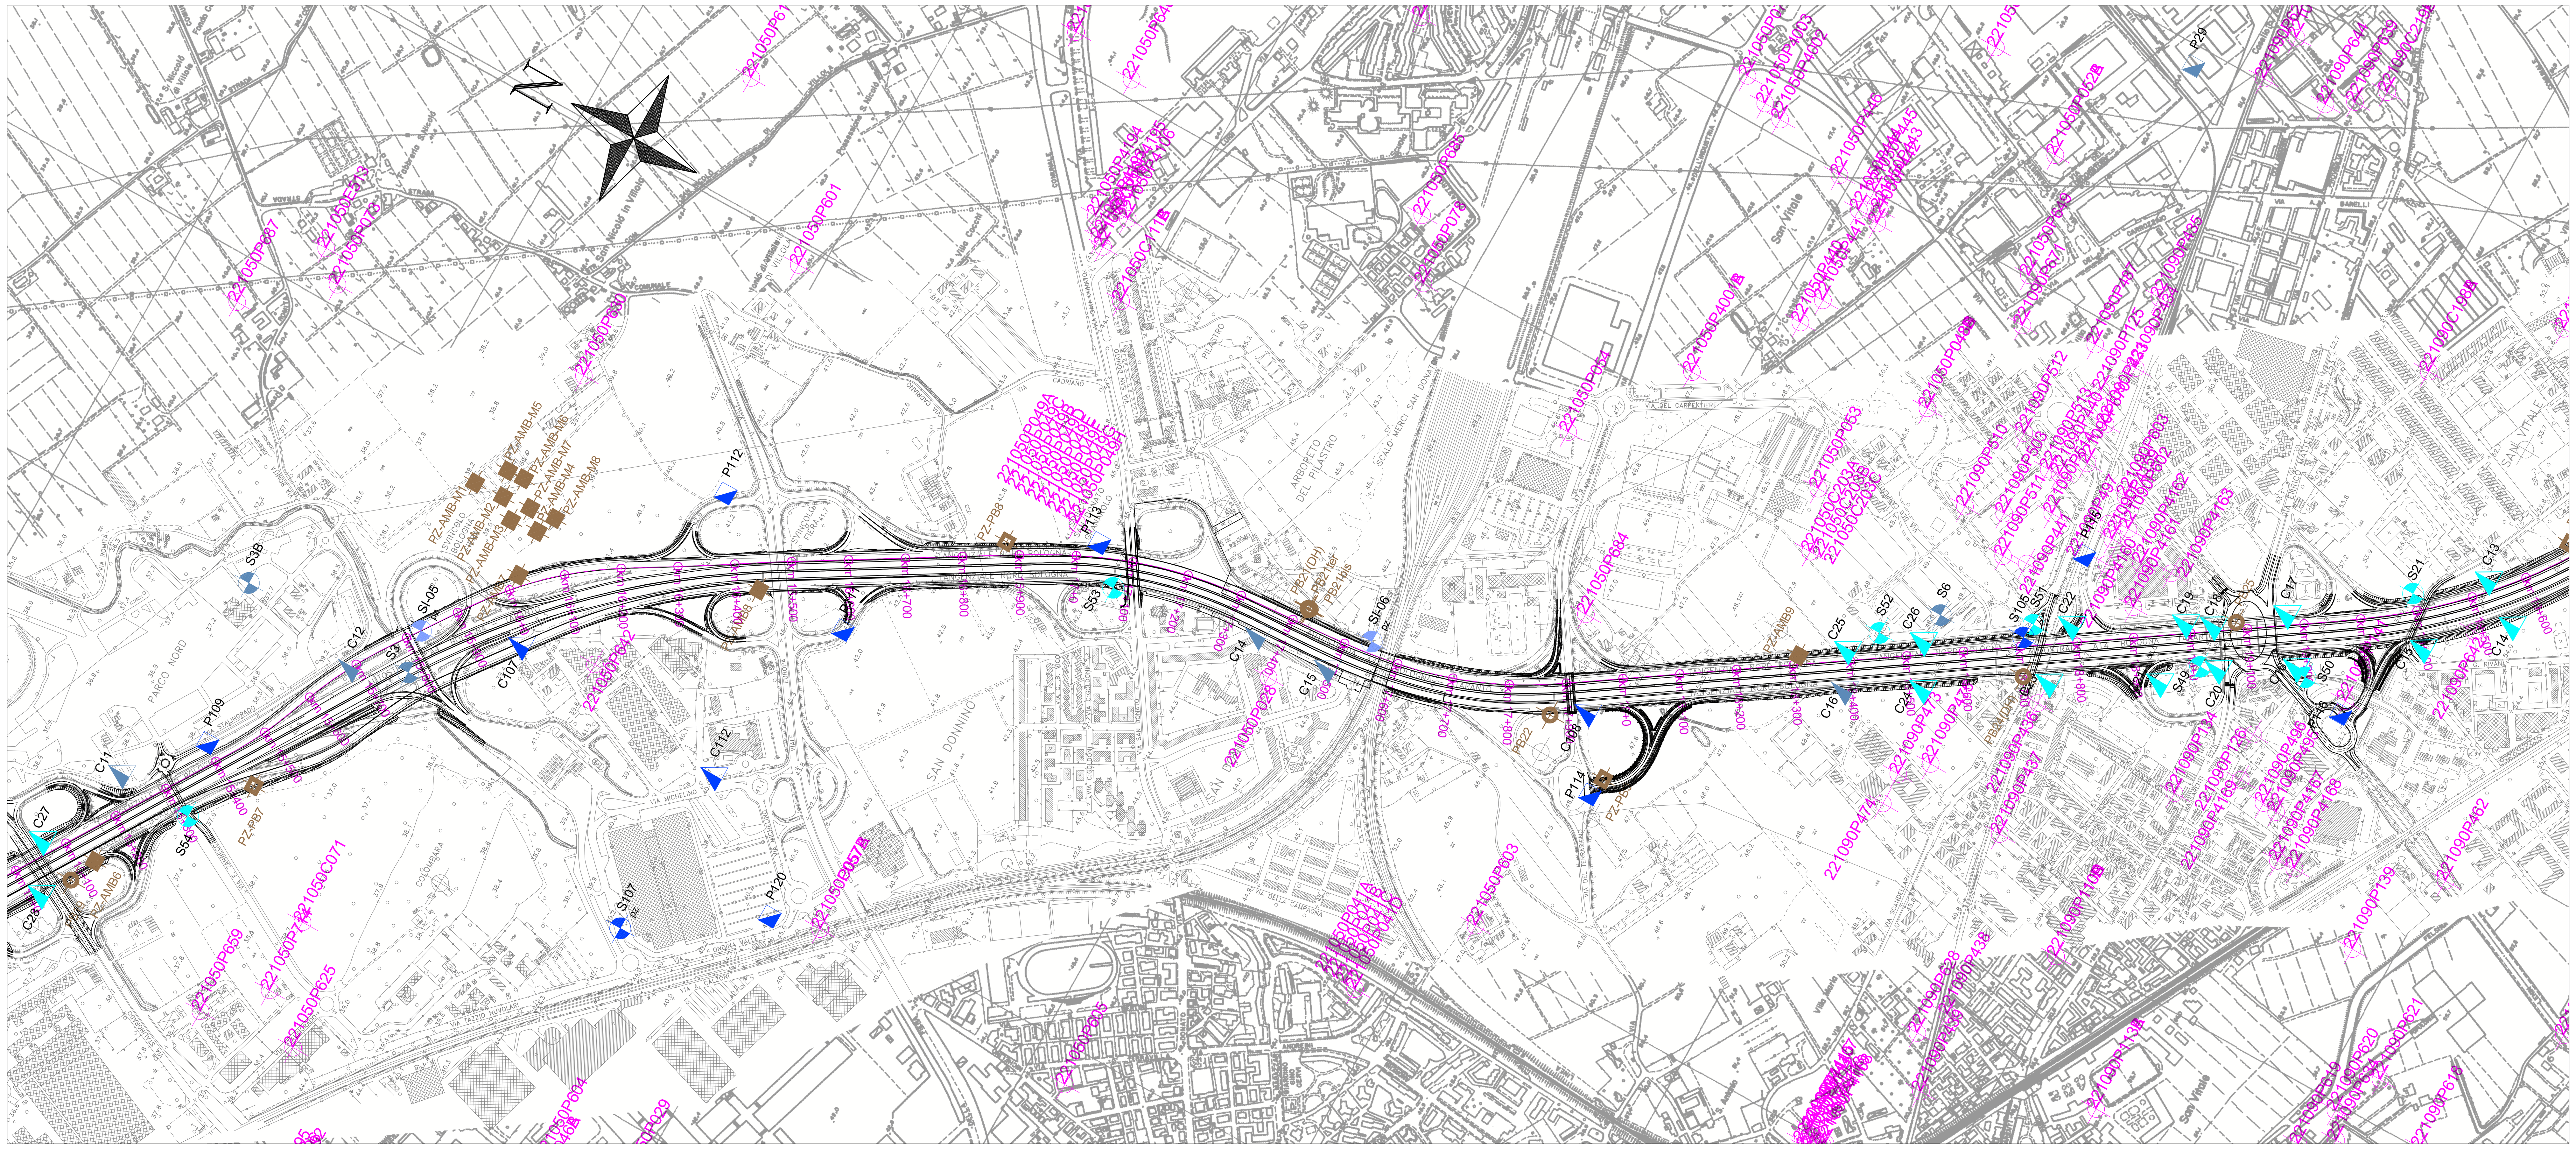

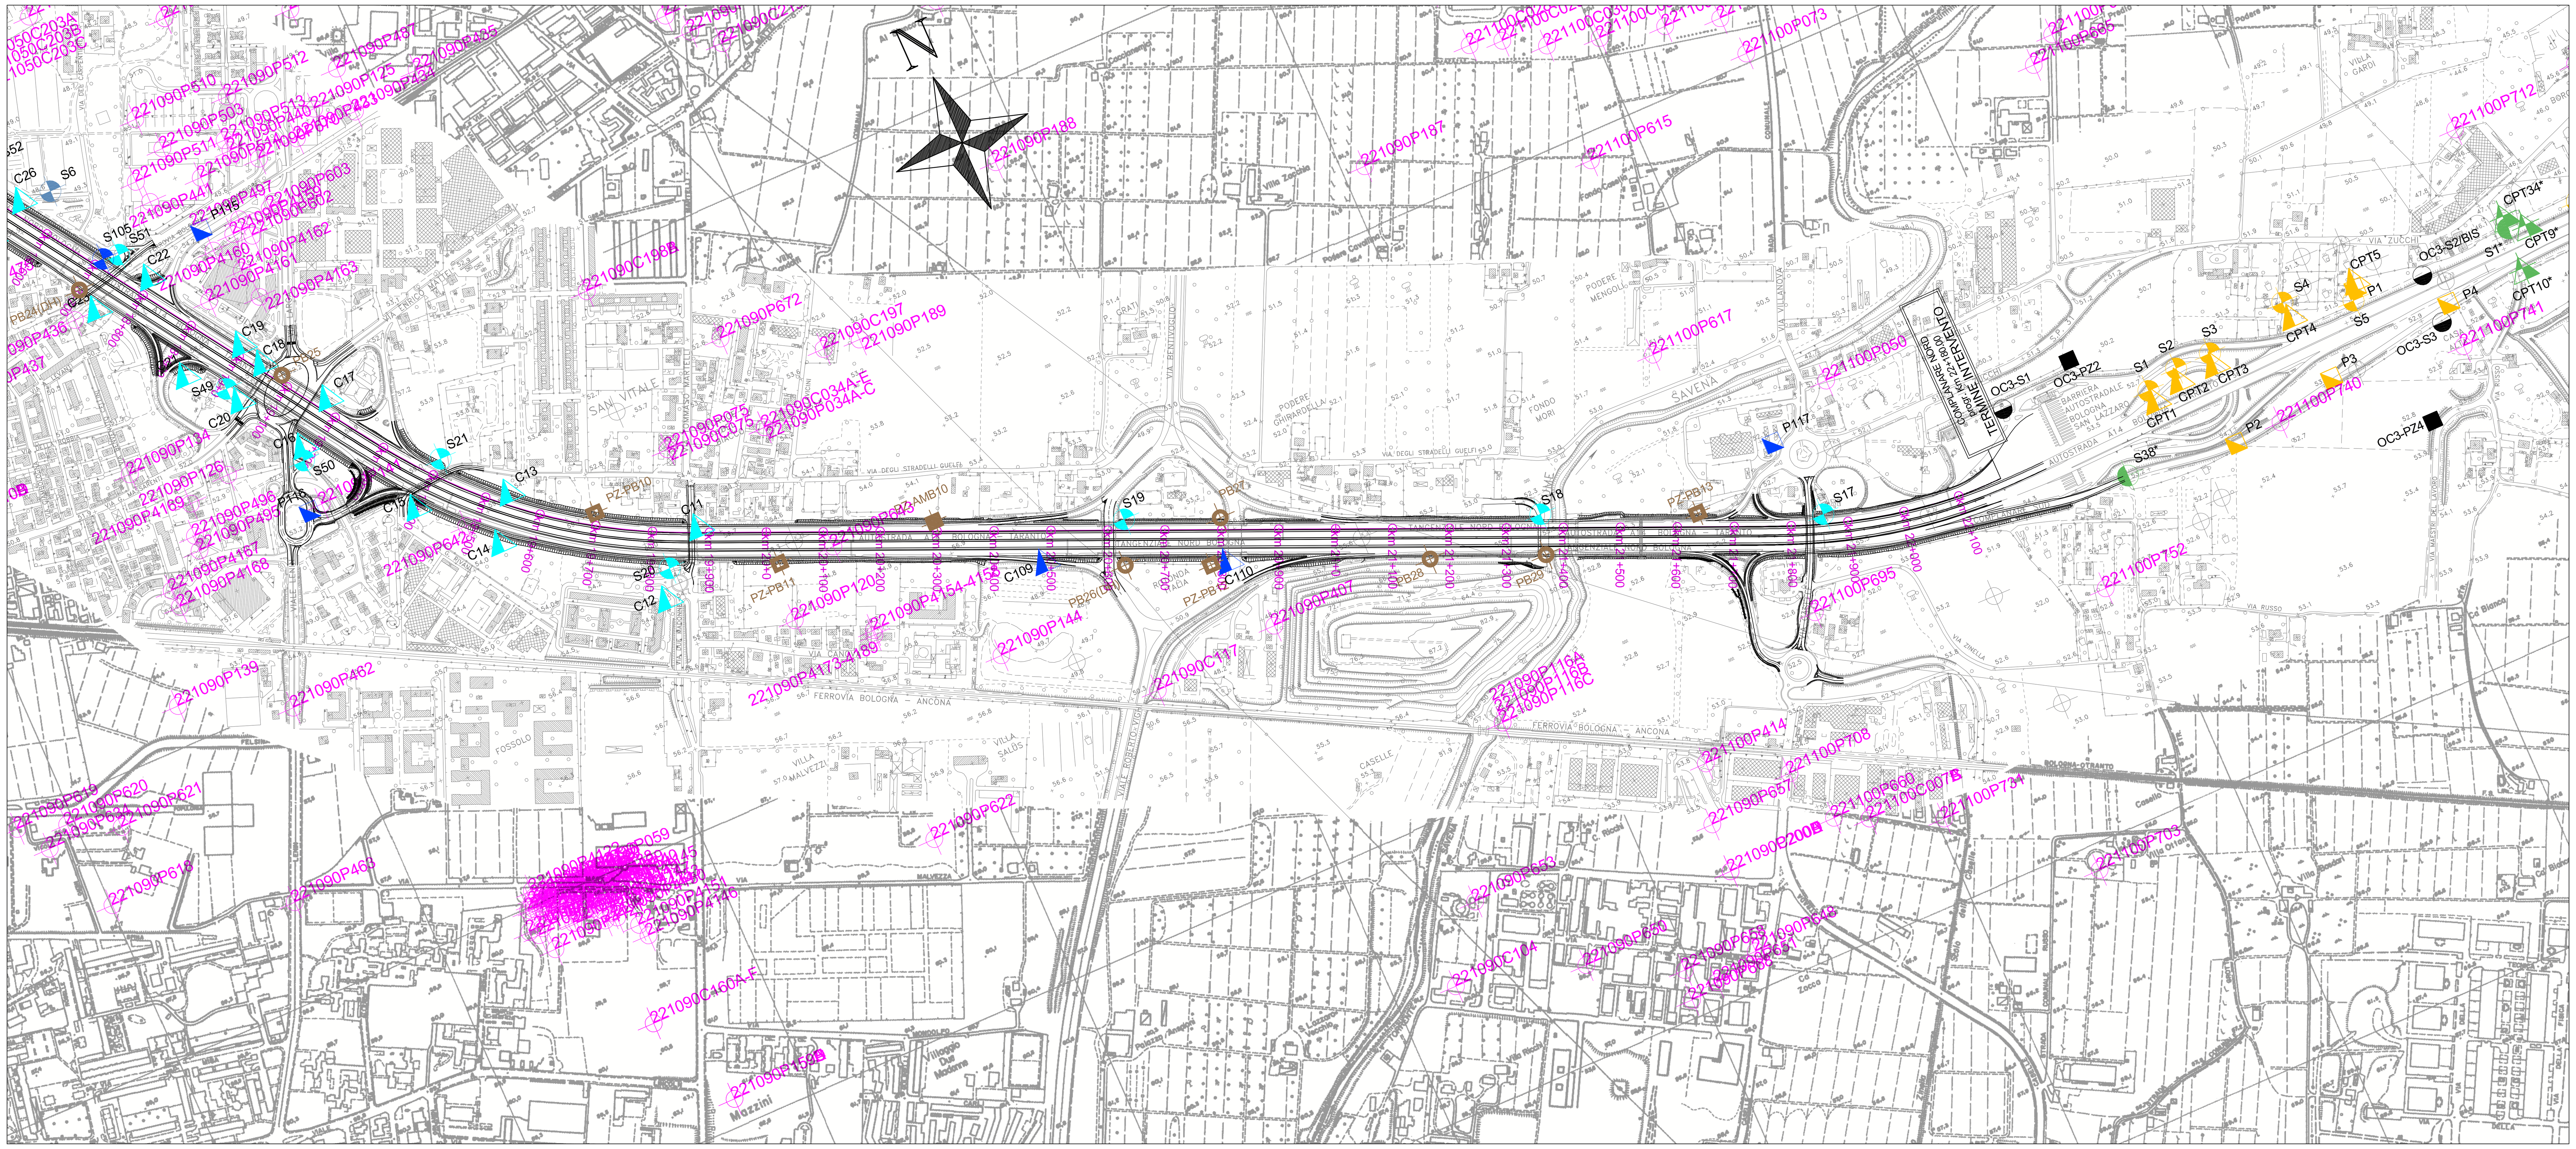


## LEGENDA INDAGINI GEOGNOSTICHE

| CAMPAGNA-ANNO-IMPRESA / INDAGINI | SONDAGGI GEOTECNICI A CAROTAGGIO CONTINUO | PROVE PENETROM. STATICHE | POZZETTI SUPERFICIALI | POZZETTI SUPERFICIALI AMBIENTALI | SONDAGGI GEOGNOSTICI, SONDAGGI PROGETTO CARG, PROVE PENETROMETRICHE, POZZI PER ACQUA |
|---|---|---|---|---|---|
| INDAGINI BIBLIOGRAFICHE da REGIONE EMILIA ROMAGNA | | | | | xxxxxxP,G,C,U,Exxx |
| TANGENZIALE DI BOLOGNA 1984 - Tecnosol | Sxx | Cxx | | | |
| TANGENZIALE DI BOLOGNA 1986 - RCT | SI-xx pz | | | | |
| TANGENZIALE DI BOLOGNA 1999 - Servizi geotecnici | Sx | Cxx | Pxx | | |
| TANGENZIALE DI BOLOGNA 2000 - Servizi Geotecnici | Sx | Cxxx | Pxxx | | |
| COMPLANARE DI BOLOGNA 1996 - GEOTRIVELL | Sx | CPTx | Pxx | | |
| 3^ CORSIA A14 Tratto: "Bo. S. Lazzaro - Osteria Grande" 1984 - Tecnosol | Sx* | CPTx* | | | |
| 4^ CORSIA A14 Tratto: "Bo. S.Lazzaro - diram. Ravenna" Progetto definitivo 2010-Sondedile | S-Bx | | PZ-Bx | | |
| OPERE COMPENSATIVE A14 Tratto: "Bo. S. Lazzaro - dir. Rav." 2010 - S.G. | OCX-SX | | OCX-PZX | | |
| PASSANTE NORD DI BOLOGNA "Progetto preliminare" 2014/2015 - Technosoil | SPxx | | | | |
| PASSANTE DI BOLOGNA "Progetto definitivo" 2016 | PBx | | PZ-PBx | PZ-AMBx PZ-AMB-Mx | |

**autostrade** || per l'italia

AUTOSTRADA (A14) : BOLOGNA–BARI–TARANTO

TRATTO: BOLOGNA BORGO PANIGALE – BOLOGNA SAN LAZZARO

POTENZIAMENTO DEL SISTEMA TANGENZIALE DI BOLOGNA
TRA BORGO PANIGALE E SAN LAZZARO

## PROGETTO DEFINITIVO

### DOCUMENTAZIONE GENERALE

GEOLOGIA, GEOMORFOLOGIA E IDROGEOLOGIA DI INQUADRAMENTO

PLANIMETRIA DI UBICAZIONE

DELLE INDAGINI GEOGNOSTICHE
TAV. 2/2


IL GEOLOGO
Dott. Vittorio Boerio
Ord. Geol. Lombardia N.794
RESPONSABILE GEOLOGIA

IL RESPONSABILE INTEGRAZIONE PRESTAZIONI SPECIALISTICHE
Ing. Raffaele Rinaldesi
Ord. Ingg. Macerata N. A1068

IL DIRETTORE TECNICO
Ing. Orlando Mazza
Ord. Ingg. Pavia N. 1496
PROGETTAZIONE NUOVE OPERE AUTOSTRADALI


CODICE IDENTIFICATIVO

| RIFERIMENTO PROGETTO: Codice Commessa | Lotto, Sub-Prog, Cod. Appalto | Fase | Capitolo | Paragrafo | WBS Tipologia | WBS Progressivo | PARTE D'OPERA | Tip. | Disciplina | Progressivo | Rev. | Ordinatore |
|---|---|---|---|---|---|---|---|---|---|---|---|---|
| 111442 | 0001 | PD | 00 | 000 | 0000 | 00000 | 00000 | 0 | GEO | 0016 | -- | 00 |

SCALA: 1:5000

| REVISIONE n. | data |
|---|---|
| 0 | NOVEMBRE 2016 |
| 1 | - |
| 2 | - |
| 3 | - |
| 4 | - |

**spea** ENGINEERING
gruppo Atlantia


PROJECT MANAGER:
Ing. Giulio Ghezzi
Ord. Ingg. Pesaro Urbino N. 1768

SUPPORTO SPECIALISTICO:

REDATTO: Dott. Luciano Cagnola

VERIFICATO: -


VISTO DEL COMMITTENTE
**autostrade** || per l'italia
IL RESPONSABILE UNICO DEL PROCEDIMENTO
Ing. Marilisa Conte

VISTO DEL CONCEDENTE
Ministero delle Infrastrutture e dei Trasporti
DIPARTIMENTO PER LE INFRASTRUTTURE, GLI AFFARI GENERALI ED IL PERSONALE
STRUTTURA DI VIGILANZA SULLE CONCESSIONARIE AUTOSTRADALI


IL PRESENTE DOCUMENTO NON POTRÀ ESSERE COPIATO, RIPRODOTTO O ALTRIMENTI PUBBLICATO, IN TUTTO O IN PARTE, SENZA IL CONSENSO SCRITTO DELLA SOC. AUTOSTRADE PER L'ITALIA S.P.A. OGNI UTILIZZO NON AUTORIZZATO SARÀ PERSEGUITO A NORMA DI LEGGE.
THIS DOCUMENT MAY NOT BE COPIED, REPRODUCED OR PUBLISHED, EITHER IN PART OR IN ITS ENTIRETY, WITHOUT THE WRITTEN PERMISSION OF SOC. AUTOSTRADE PER L'ITALIA S.P.A. UNAUTHORIZED USE WILL BE PROSECUTED BY LAW.