LEGENDA PROFILO

- PROFILO DI PROGETTO
- PROFILO TERRENO 50m DIX
- PROFILO TERRENO 50m SX
- LIMITE STRATIGRAFICO
- LIMITE STRATIGRAFICO PRESUNTO

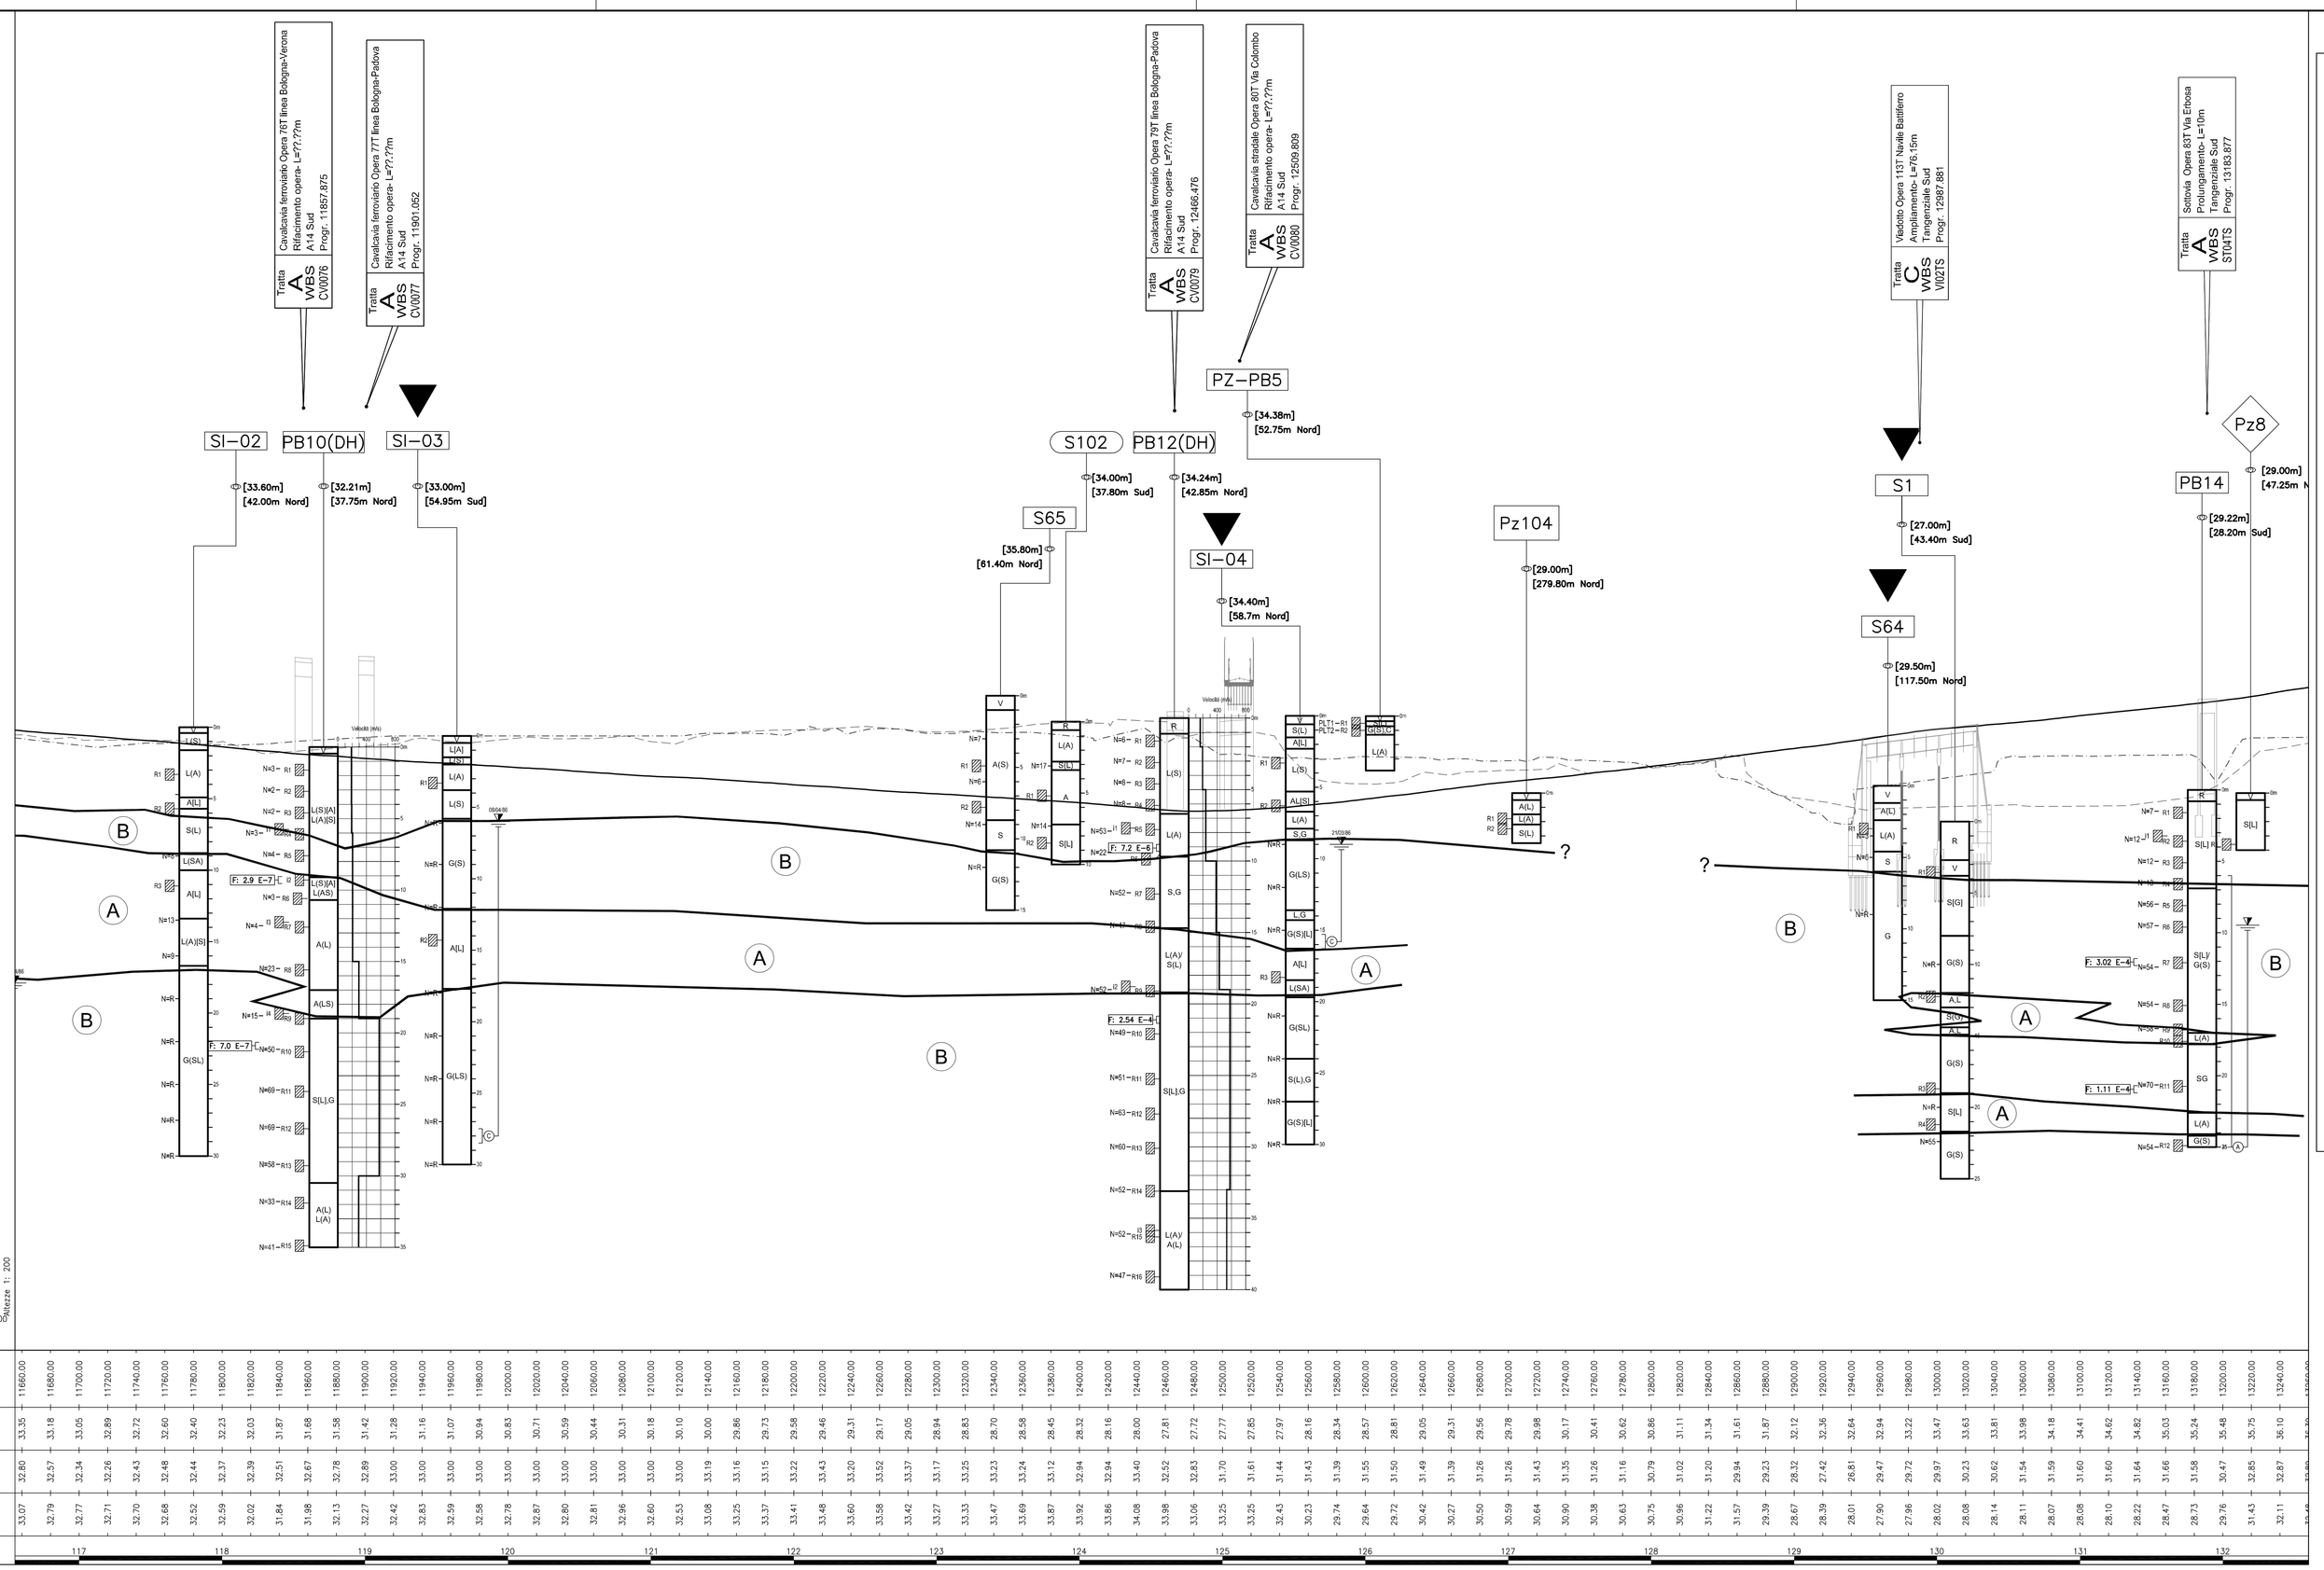

Lunghezze 1: 2000

Altezze 1: 200

Q.Rif.: +10.00

DISTANZE PROGRESSIVE	11660.00, 11680.00, 11700.00, 11720.00, 11740.00, 11760.00, 11780.00, 11800.00, 11820.00, 11840.00, 11860.00, 11880.00, 11900.00, 11920.00, 11940.00, 11960.00, 11980.00, 12000.00, 12020.00, 12040.00, 12060.00, 12080.00, 12100.00, 12120.00, 12140.00, 12160.00, 12180.00, 12200.00, 12220.00, 12240.00, 12260.00, 12280.00, 12300.00, 12320.00, 12340.00, 12360.00, 12380.00, 12400.00, 12420.00, 12440.00, 12460.00, 12480.00, 12500.00, 12520.00, 12540.00, 12560.00, 12580.00, 12600.00, 12620.00, 12640.00, 12660.00, 12680.00, 12700.00, 12720.00, 12740.00, 12760.00, 12780.00, 12800.00, 12820.00, 12840.00, 12860.00, 12880.00, 12900.00, 12920.00, 12940.00, 12960.00, 12980.00, 13000.00, 13020.00, 13040.00, 13060.00, 13080.00, 13100.00, 13120.00, 13140.00, 13160.00, 13180.00, 13200.00, 13220.00, 13240.00, 13260.00
QUOTE PROGETTO	33.35, 32.57, 33.18, 33.05, 32.89, 32.72, 32.60, 32.40, 32.23, 32.03, 31.87, 31.68, 31.58, 31.42, 31.28, 31.07, 30.94, 30.83, 30.71, 30.59, 30.44, 30.31, 30.18, 30.10, 30.00, 29.86, 29.73, 29.58, 29.46, 29.31, 29.17, 29.05, 28.94, 28.83, 28.70, 28.58, 28.45, 28.32, 28.16, 28.00, 27.81, 27.72, 27.77, 27.85, 27.97, 28.16, 28.34, 28.57, 28.81, 29.05, 29.31, 29.56, 29.78, 29.98, 30.17, 30.41, 30.62, 30.86, 30.79, 31.02, 31.11, 31.20, 31.34, 31.57, 31.81, 32.12, 32.36, 32.64, 32.94, 33.22, 33.47, 33.63, 33.81, 33.98, 34.18, 34.41, 34.62, 34.82, 35.03, 35.24, 35.48, 35.75, 36.10, 36.50, 36.87, 37.