


- P152 ALBERI ISOLATI (con codice identificativo)
- P153 FILARI ARBORATI (con codice identificativo)
- P255 BOSCHETTI, VIGNETO, FRUTTETI, VIVI E FORMAZIONI LINEARI (con codice identificativo)
- P258 BOSCHI Dlgs 227/2001 (con codice identificativo)

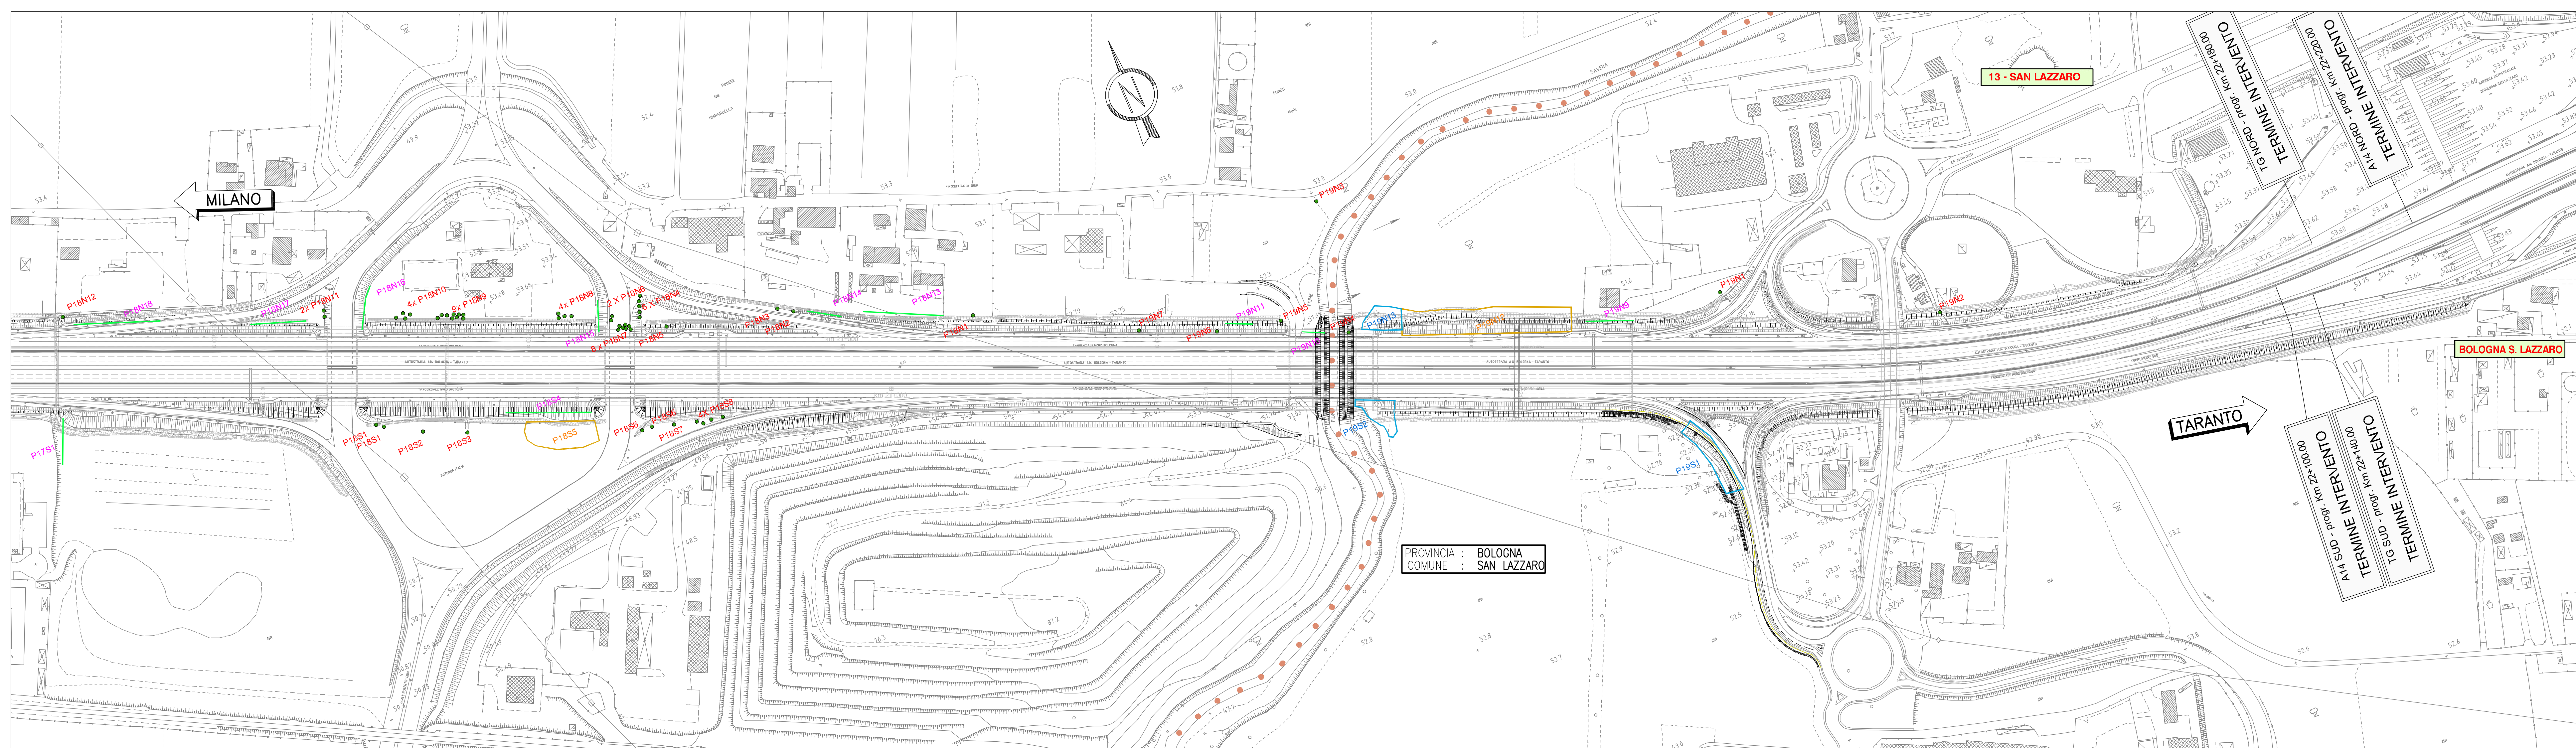

autostrade // per l'italia

AUTOSTRADA (A14) : BOLOGNA-BARI-TARANTO
 TRATTO: BOLOGNA BORGO PANIGALE - BOLOGNA SAN LAZZARO

POTENZIAMENTO DEL SISTEMA TANGENZIALE DI BOLOGNA
 TRA BORGO PANIGALE E SAN LAZZARO

PROGETTO DEFINITIVO

DOCUMENTAZIONE GENERALE

CENSIMENTO VEGETAZIONALE

PLANIMETRIA CENSIMENTO SU PROGETTO 4/4

IL PROGETTISTA SPECIALISTICO Ing. Dott. Daniele Maccabelli Cof. Ing. Milano N.430587 RESPONSABILE AUTURA E TERRITORIO	IL RESPONSABILE INTEGRAZIONE PROIEZIONE SPACIALE Ing. Raffaele Rinaldi Cof. Ing. Macerata N. 41068	IL DIRETTORE TECNICO Ing. Orlando Mazzoni Cof. Ing. Roma N. 14396
CODICE IDENTIFICATIVO 111442001PD0000000000000000SUA1004		
DATA COMPILAZIONE: 09/09/2016 DATA APPROVAZIONE: 09/09/2016 DATA EMISSIONE: 09/09/2016	PROGETTO: 111442001PD0000000000000000SUA1004 FASE: 00 SCALA: 1:2000	REVISIONE: N. DATA 1 09/09/2016 2 - 3 - 4 -

VISTO DEL COMMITTEE

autostrade // per l'italia

IL RESPONSABILE UNICO DEL PROCEDIMENTO
 Ing. Andrea Gatti

VISTO DEL CONCESSIONARIO

Ministero delle Infrastrutture e dei Trasporti