CONSORZIO DI BONIFICA DELLA
BARAGGIA BIELLESE E VERCELLESE

DATA PROGETTO APRILE 2020	RIFACIMENTO INVASO SUL TORRENTE SESSERA IN SOSTITUZIONE DELL'ESISTENTE PER IL SUPERAMENTO DELLE CRISI IDRICHE RICORRENTI, IL MIGLIORAMENTO DELL'EFFICIENZA IDRICA DEGLI INVASI ESISTENTI SUI TORRENTI RAVASANELLA ED OSTOLA, LA VALORIZZAZIONE AMBIENTALE DEL COMPRENSORIO
AGGIORNAMENTO PROGETTO -	NUOVA DIGA
TAVOLA N. DD7	PLANIMETRIA SCAVI SU BASE AEROFOTOGRAMMETRICA
SCALA GRAFICA 1:500	IL PROGETTISTA (Dott. Ing. Domenico CASTELLI)
FORMATO N. FOGLIO A0 (L. 1030-D007)	PROGETTO DEFINITIVO
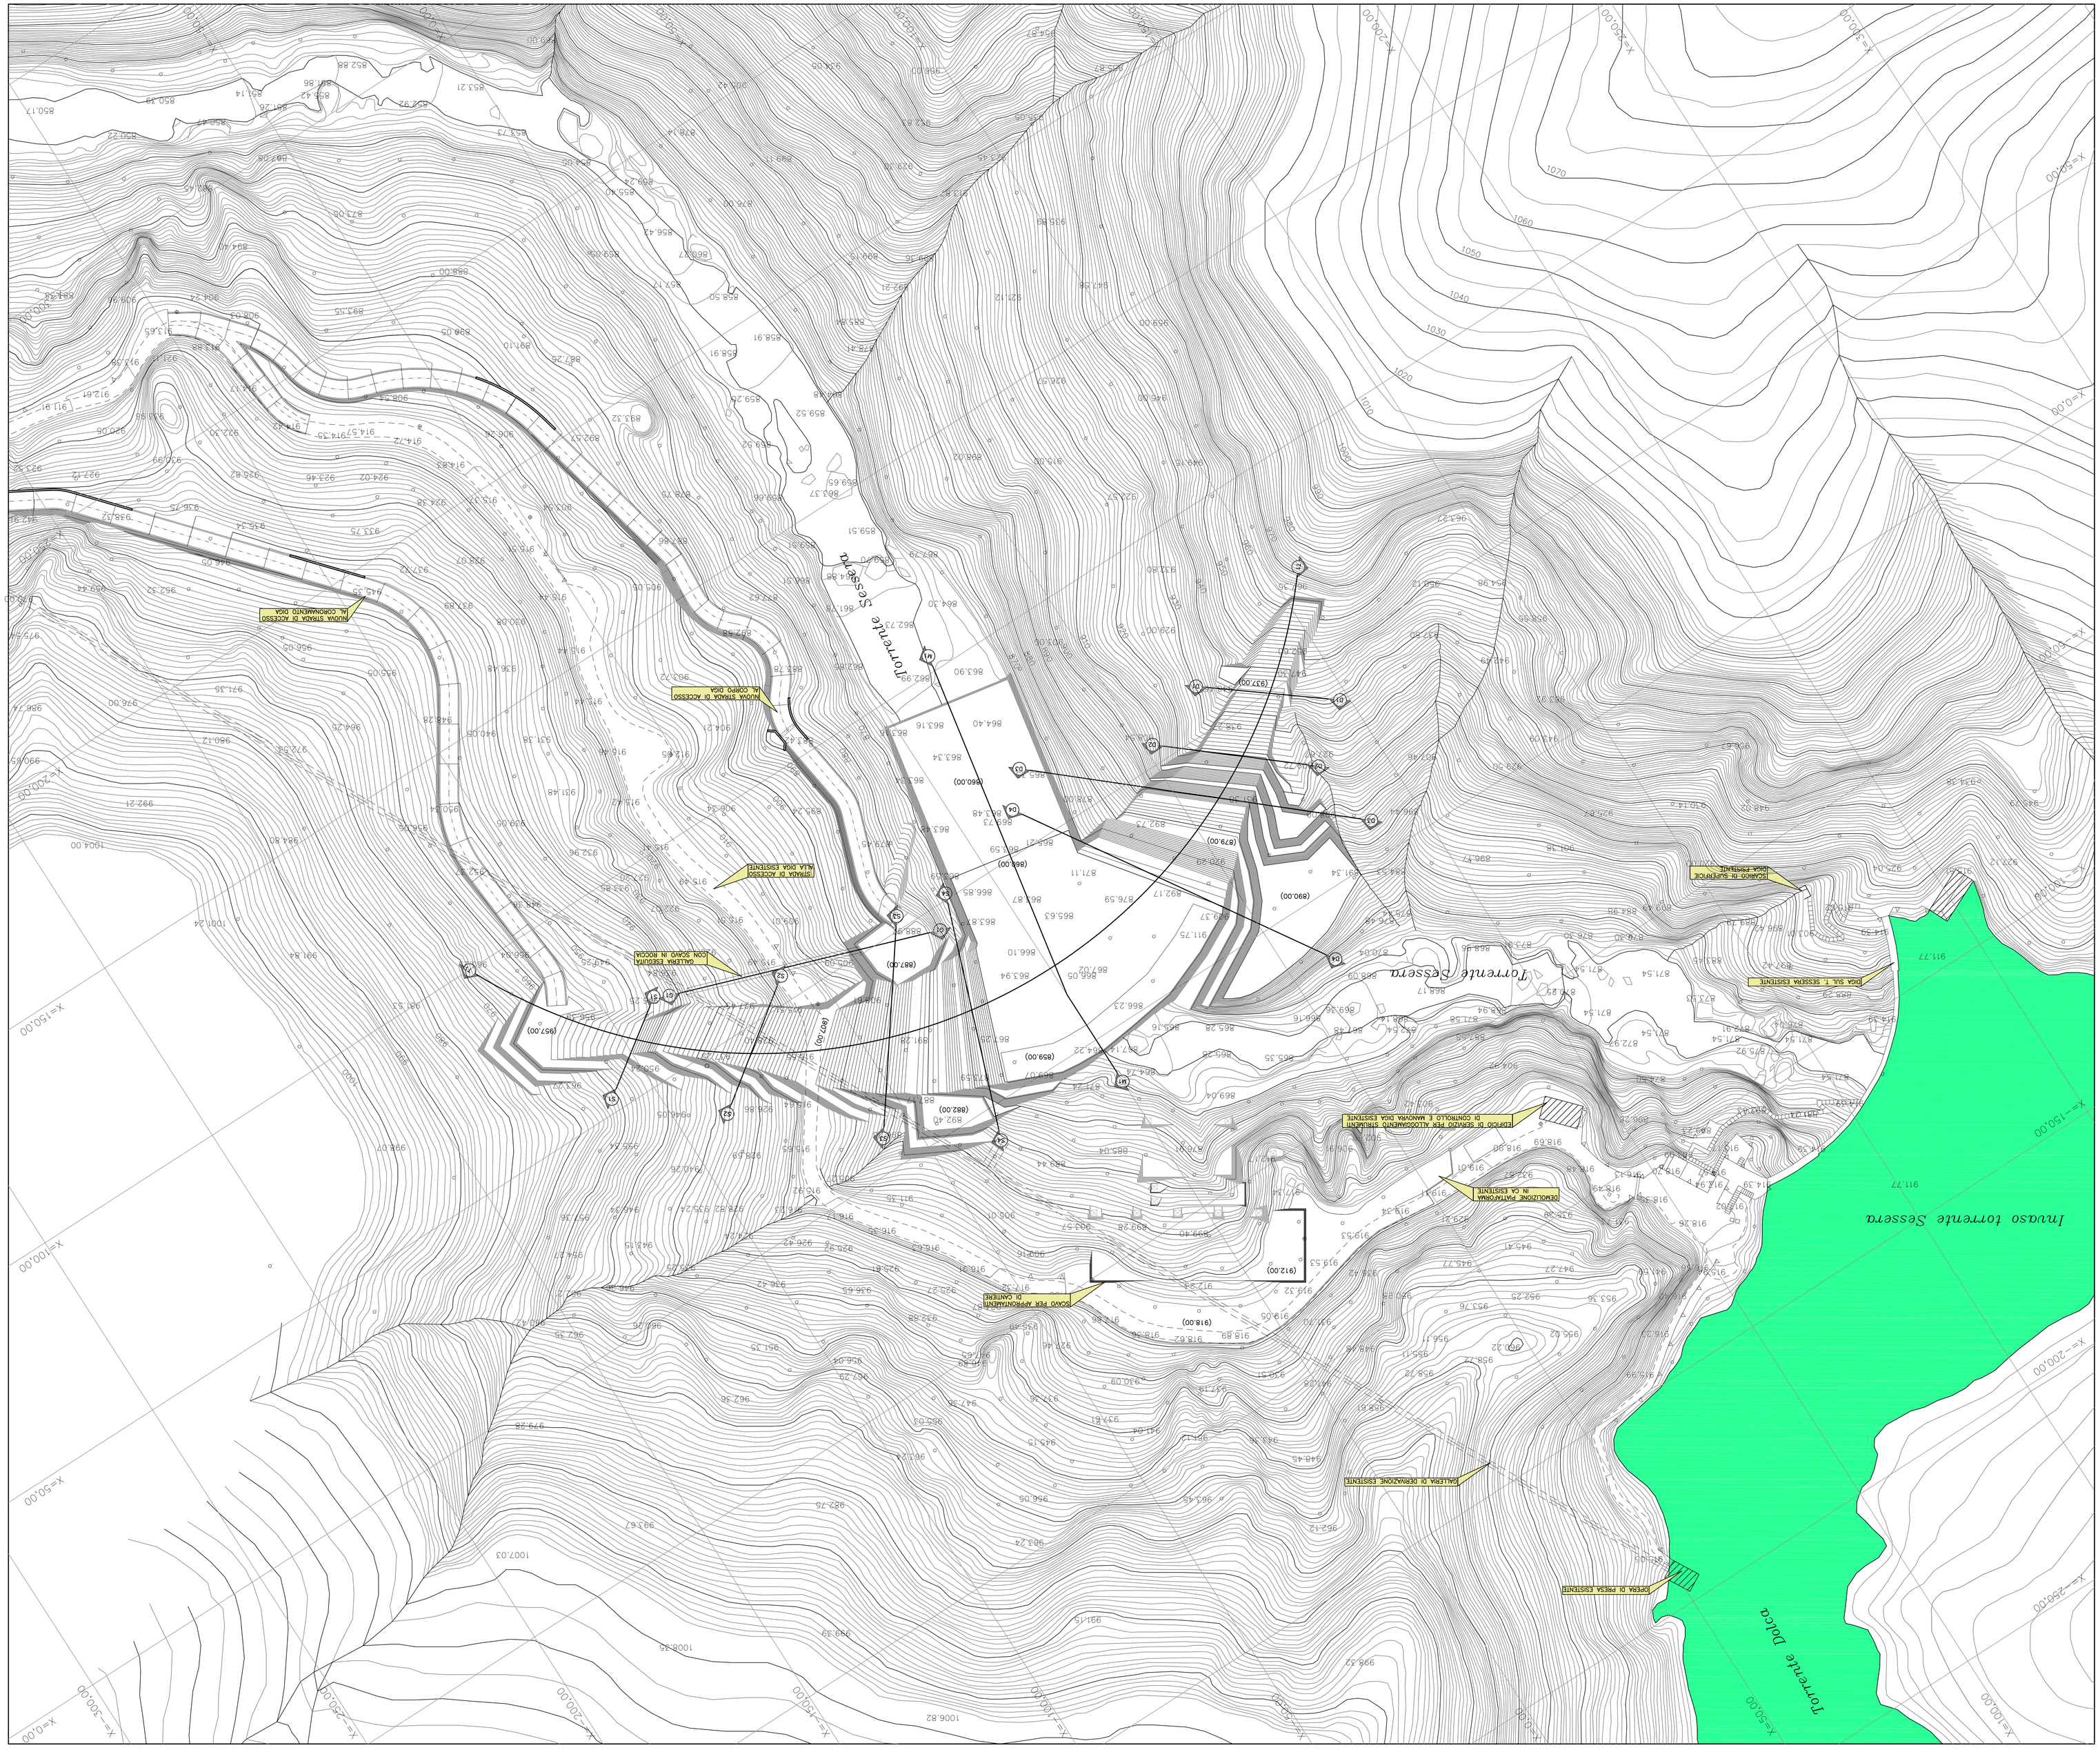
CODIFICA	DISEGNATO	CONTROLLATO	APPROVATO
ELABORATO	DATA		
REVISIONE			
N°	DISEGNATORE	CONTROLLO	APPROVATORE
DATA	N.C.	N°	E.C.