KEYMAP

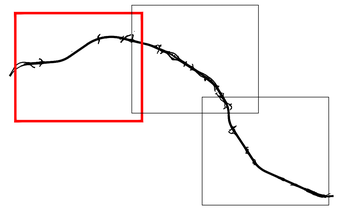

PARCHI

AREE OGGETTO DI INTERVENTI

- POTENZIAMENTO, AMPLIAMENTO O IMPLEMENTAZIONE DI PARCHI URBANI
- REALIZZAZIONE DI INTERVENTI DI FORESTAZIONE URBANA
- DEIMPERMEABILIZZAZIONE E RINATURALIZZAZIONE
- VERDE URBANO ESISTENTE

AREE A VERDE DI PROGETTO

- **V1** GIARDINO DI VIA DELLA BIRRA
- **V2** PARCO DI VIA SELVA DI PESCAROLA
- **V3** PERCORSO LUNGO NAVILE
- **V4** GIARDINO FRISI SOSTEGNAZZO
- **V5** FASCIA BOSCATA DI VIA ARCOVEGGIO
- **V6** GIARDINO ANNA MORANDI MANZOLINI
- **V7** AREA PARCO NORD
- **V8** PARCO SAN DONNINO
- **V9** PARCO CAMPAGNA VAI LARGA
- **V10** PARCO VINCENZO TAMARA
- **V11** AREA CANOVA
- **V12** GALLERIA ANTIFONICA
- **V13** FORESTAZIONE URBANA A NORD DEL SOTTOPASSO DI VIA ZANARDI
- **V14** AREA ADIACENTE CENTRO COMMERCIALE MARCO POLO
- **V15** AREA ADIACENTE PARCO EX CASERME ROSSE
- **V16** AREA EX SCARPARI
- **V17** AREA PARCHEGGIO EX MICHELINO
- **V18** AREA VIA CORAZZA
- **V19** PARCO DI VIA RIVANI
- **V20** AREA A COMPLETAMENTO DEL PARCO DI VIA CANOVA
- **V21** FASCIA ALBERATA DI VIA ZANARDI
- **V22** FASCIA ALBERATA VERSO IL CUNEO AGRICOLO
- **V23** PARCO CAMPO SPORTIVO
- **V24** FASCIA ALBERATA TRA PARCO DELLE CASERME E VIA FERRARESE
- **V25** FASCIA ALBERATA TRA PARCO NORD E VIALE EUROPA
- **V26** FASCIA ALBERATA ZONA SCANDELLARA
- **V27** FASCIA ALBERATA A NORD DI VIA CANOVA
- **V28** FASCIA ALBERATA DI VIA STRADELLI GUELFI
- **V29** FASCIA ALBERATA VIA BENAZZA
- **V30** FASCIA ALBERATA VIA COLOMBO
- **V31** FASCIA ALBERATA PREDIO GRANDE
- **V32** FASCIA ALBERATA TRA VIALE EUROPA E SAN DONATO
- **V33** FASCIA ALBERATA VIA MATTEI

AREE INTERCLUSE E SVINCOLI

- **V5** AREE RIQUALIFICHE SVINCOLI
- FORESTAZIONE
- RINVERDIMENTO ARBUSTIVO CON ALBERATURE PUNTUALI
- AREE VERDI ESISTENTI INTEGRATE

FASCE ARBOREE ARBUSTIVE DI INSERIMENTO AMBIENTALE

- FILARE ARBOREO ARBUSTIVO
- DOPPIO FILARE ARBOREO ARBUSTIVO
- FASCIA ARBUSTIVA
- FASCIA BOSCATA
- FILARE ARBOREO-ARBUSTIVO
- FILARE ARBUSTIVO
- B.II SEZIONI FASCE ARBOREE ARBUSTIVE DI INSERIMENTO AMBIENTALE
- VASCHE DI LAMINAZIONE

PERCORSI

- **PE1** PISTE CICLABILI ESISTENTI PSC COMUNALE
- **PE2** PISTE CICLABILI DI PROGETTO PSC COMUNALE
- **PE3** PERCORSI DI PROGETTO ASPI
- **PE4** PERCORSI ESISTENTI IN PARCHI
- **PE5** PERCORSI CICLOPEDONALI NELLE AREE PARCO

* Per il dettaglio delle tipologie di interventi si veda la relazione tecnico specialistica

autostrade per l'italia

AUTOSTRADA (A14) : BOLOGNA–BARI–TARANTO

TRATTO: BOLOGNA BORGO PANIGALE – BOLOGNA SAN LAZZARO

POTENZIAMENTO DEL SISTEMA TANGENZIALE DI BOLOGNA
TRA BORGO PANIGALE E SAN LAZZARO

PROGETTO DEFINITIVO

DOCUMENTAZIONE GENERALE

INSERIMENTO PAESAGGISTICO E OPERE A VERDE

PARCHI

CARTA GENERALE DELLE OPERE A VERDE 1/3

IL PROGETTISTA SPECIALISTICO	IL RESPONSABILE INTEGRAZIONE PRESTAZIONI SPECIALISTICHE	IL DIRETTORE TECNICO
Ing. Dott. Daniele Mascellani Ord. Ingg. Milano NA3008T RESPONSABILE NATURA E TERRITORIO	Ing. Raffaele Rinaldesi Ord. Ingg. Macerata N. A1068	Ing. Orlando Mazza Ord. Ingg. Pavia N. 1496 PROGETTAZIONE NUOVE OPERE AUTOSTRADALI

CODICE IDENTIFICATIVO

RIFERIMENTO PROGETTO				RIFERIMENTO DIRETTORIO										RIFERIMENTO ELABORATO					Ordinatore:
Codice Commessa	Lotto, Sub-Prog, Cod. Appalto	Fase	Capitolo	Paragrafo	WBS		PARTE D'OPERA					Tip.	Disciplina	Progressiva		Rev.	SCALA:
1 1 1 4 4 2	0 0 0	1	P D	0 0 0	0 0 0	0 0 0	0 0 0	0 0 0	0 0 0	0 0 0	0 0 0	S	U A	0 0 0	2	–	1:5000

spea ENGINEERING / Atlantia	PROJECT MANAGER: Ing. Giulio Ghezzi, Ord. Ingg. Pesaro Urbino N. 1768	SUPPORTO SPECIALISTICO: LAND Milano S.r.l., Arch. Andreas Kipar	REVISIONE n. / data: 0 NOVEMBRE 2016; 1 –; 2 –; 3 –; 4 –
	REDATTO:	VERIFICATO:	

	VISTO DEL COMMITTENTE autostrade per l'italia IL RESPONSABILE UNICO DEL PROCEDIMENTO Ing. Marilisa Conte	VISTO DEL CONCEDENTE Ministero delle Infrastrutture e dei Trasporti DIPARTIMENTO PER LA INFRASTRUTTURE, GLI AFFARI GENERALI ED IL PERSONALE DIREZIONE GENERALE PER LA VIGILANZA SUI CONCESSIONARI

IL PRESENTE DOCUMENTO NON POTRA' ESSERE COPIATO, RIPRODOTTO O ALTRIMENTI PUBBLICATO, IN TUTTO O IN PARTE, SENZA IL CONSENSO SCRITTO DELLA SOC. AUTOSTRADE PER L'ITALIA S.P.A., CHE VIELA L'USO DI NON AUTORIZZATI. DANNI PERSEGUIBILI A NORMA DI LEGGE.
THIS DOCUMENT MAY NOT BE COPIED, REPRODUCED OR PUBLISHED, EITHER IN PART OR IN ITS ENTIRETY, WITHOUT THE WRITTEN PERMISSION OF SOC. AUTOSTRADE PER L'ITALIA S.P.A., OTHERWISE USE WILL BE PROSECUTED BY LAW.