





SEZIONE M1
Scala 1:200

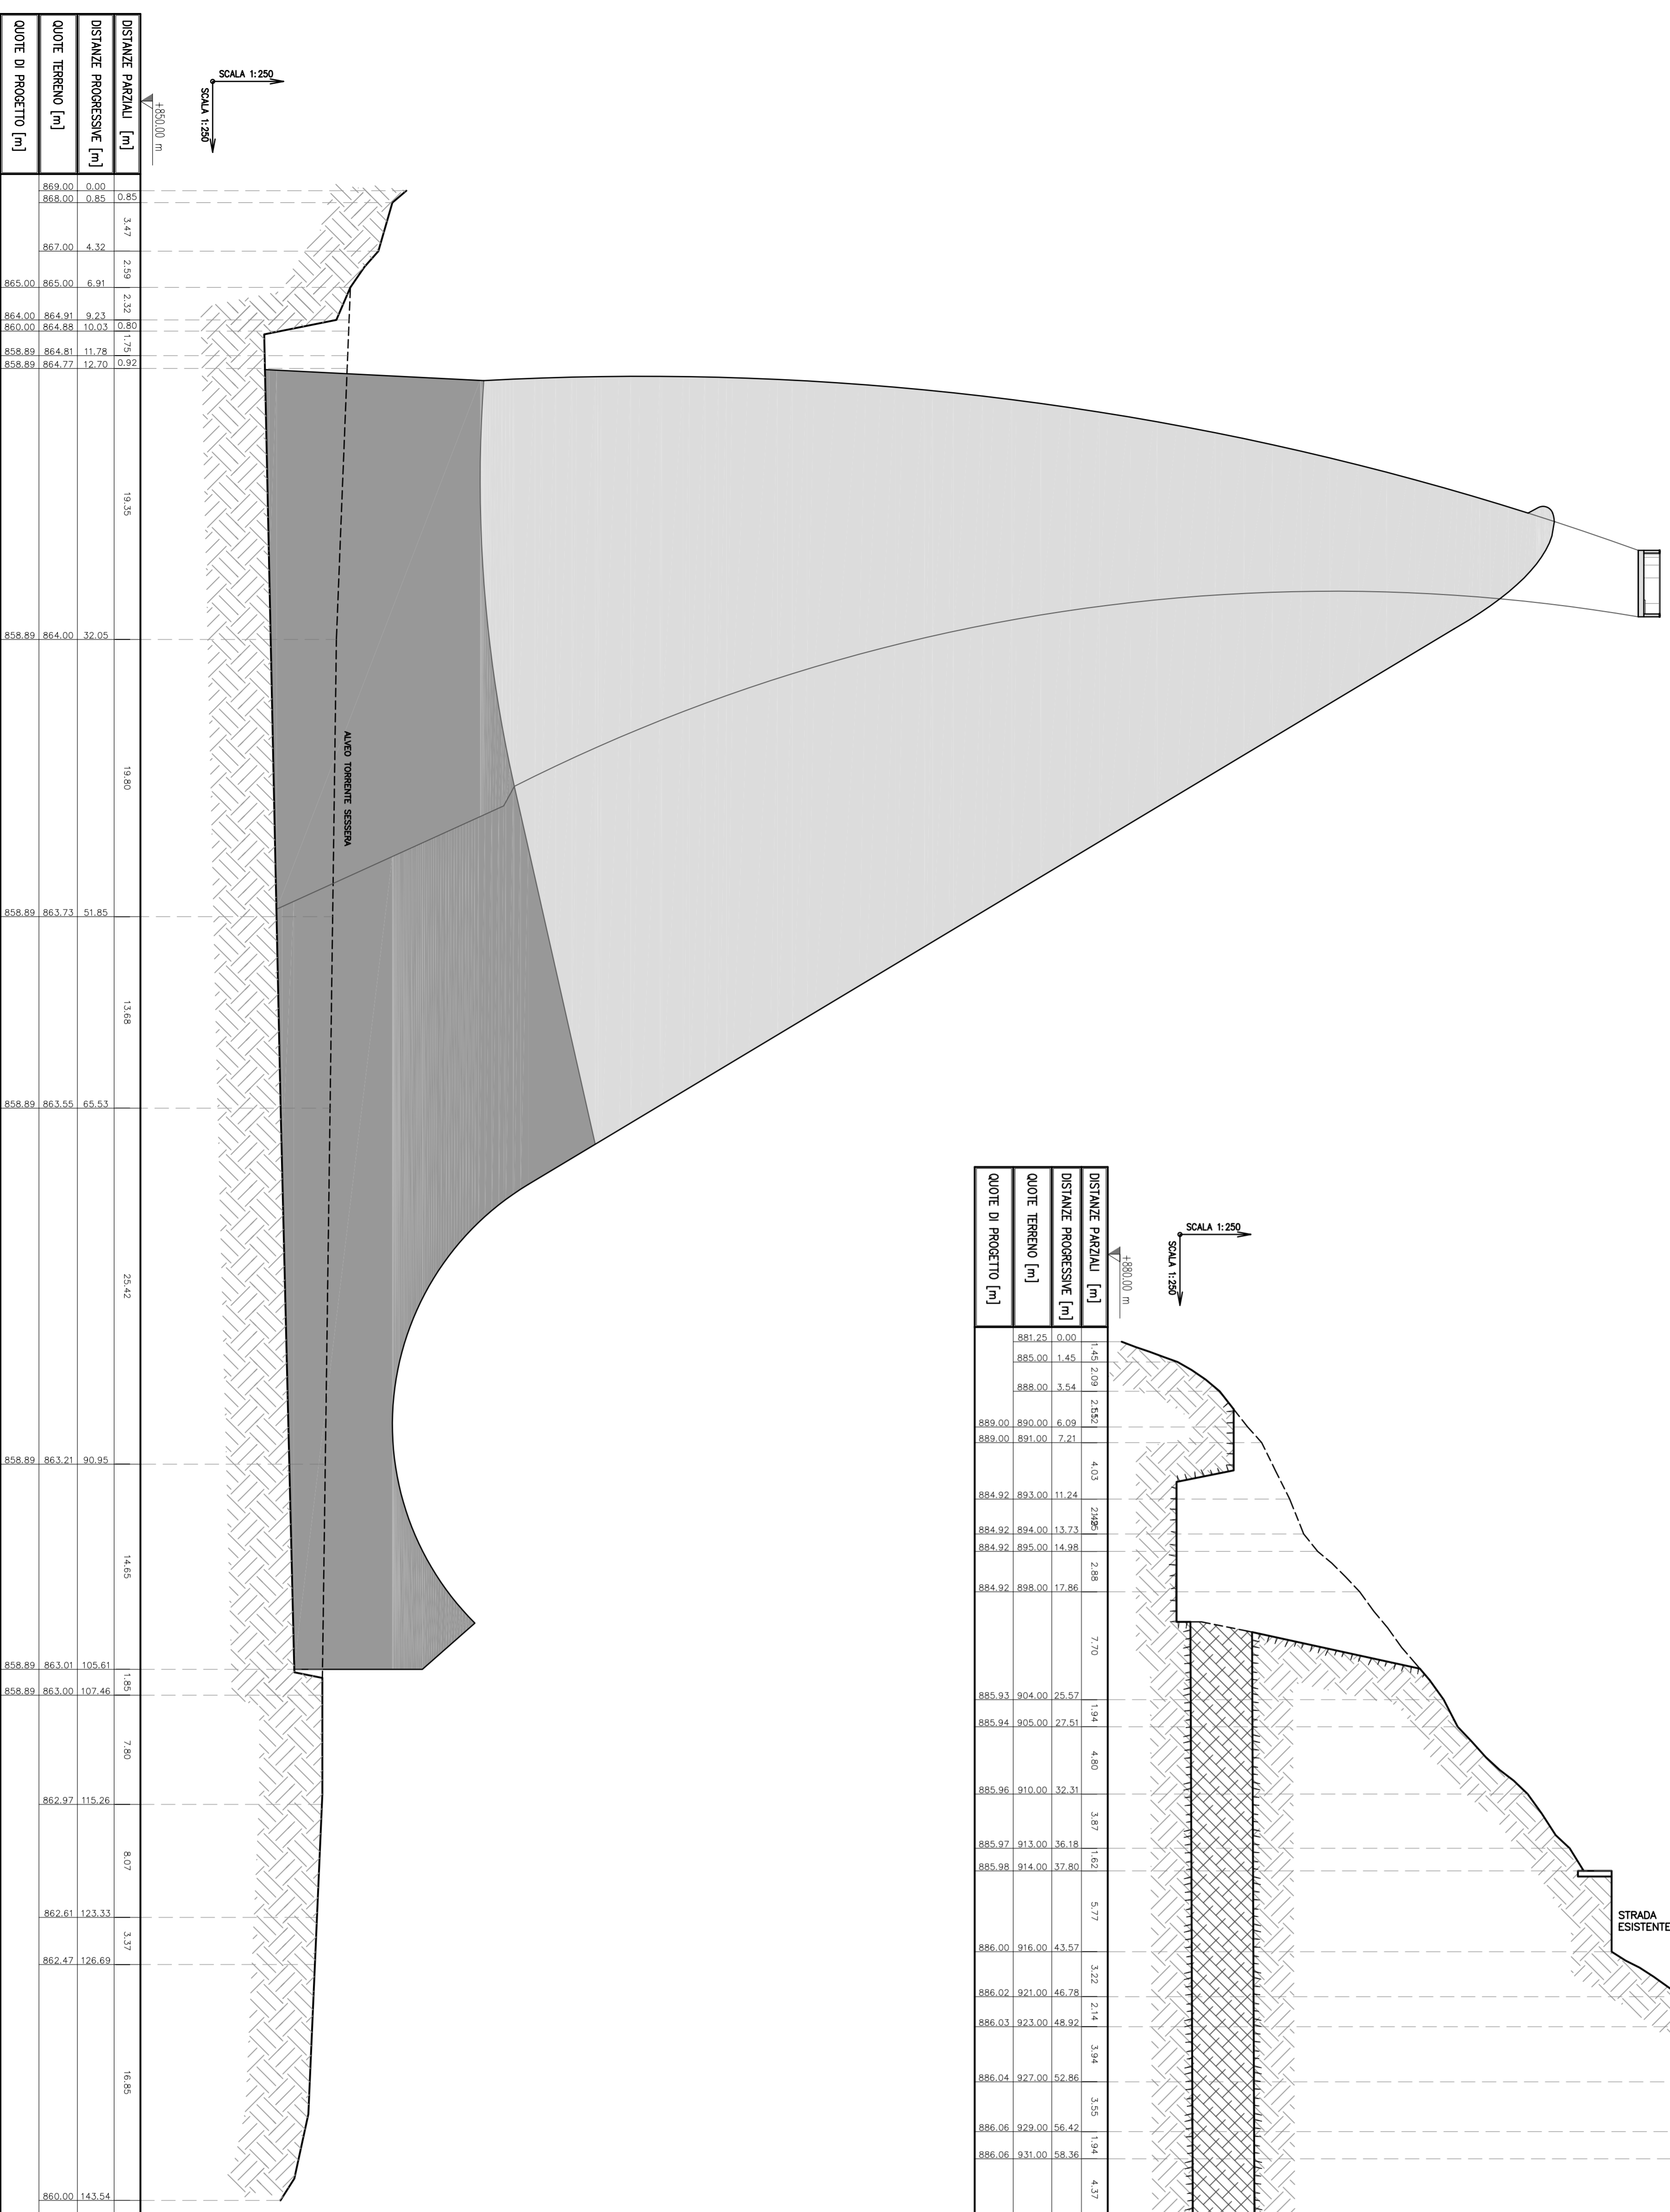

SEZIONE G1
Scala 1:200

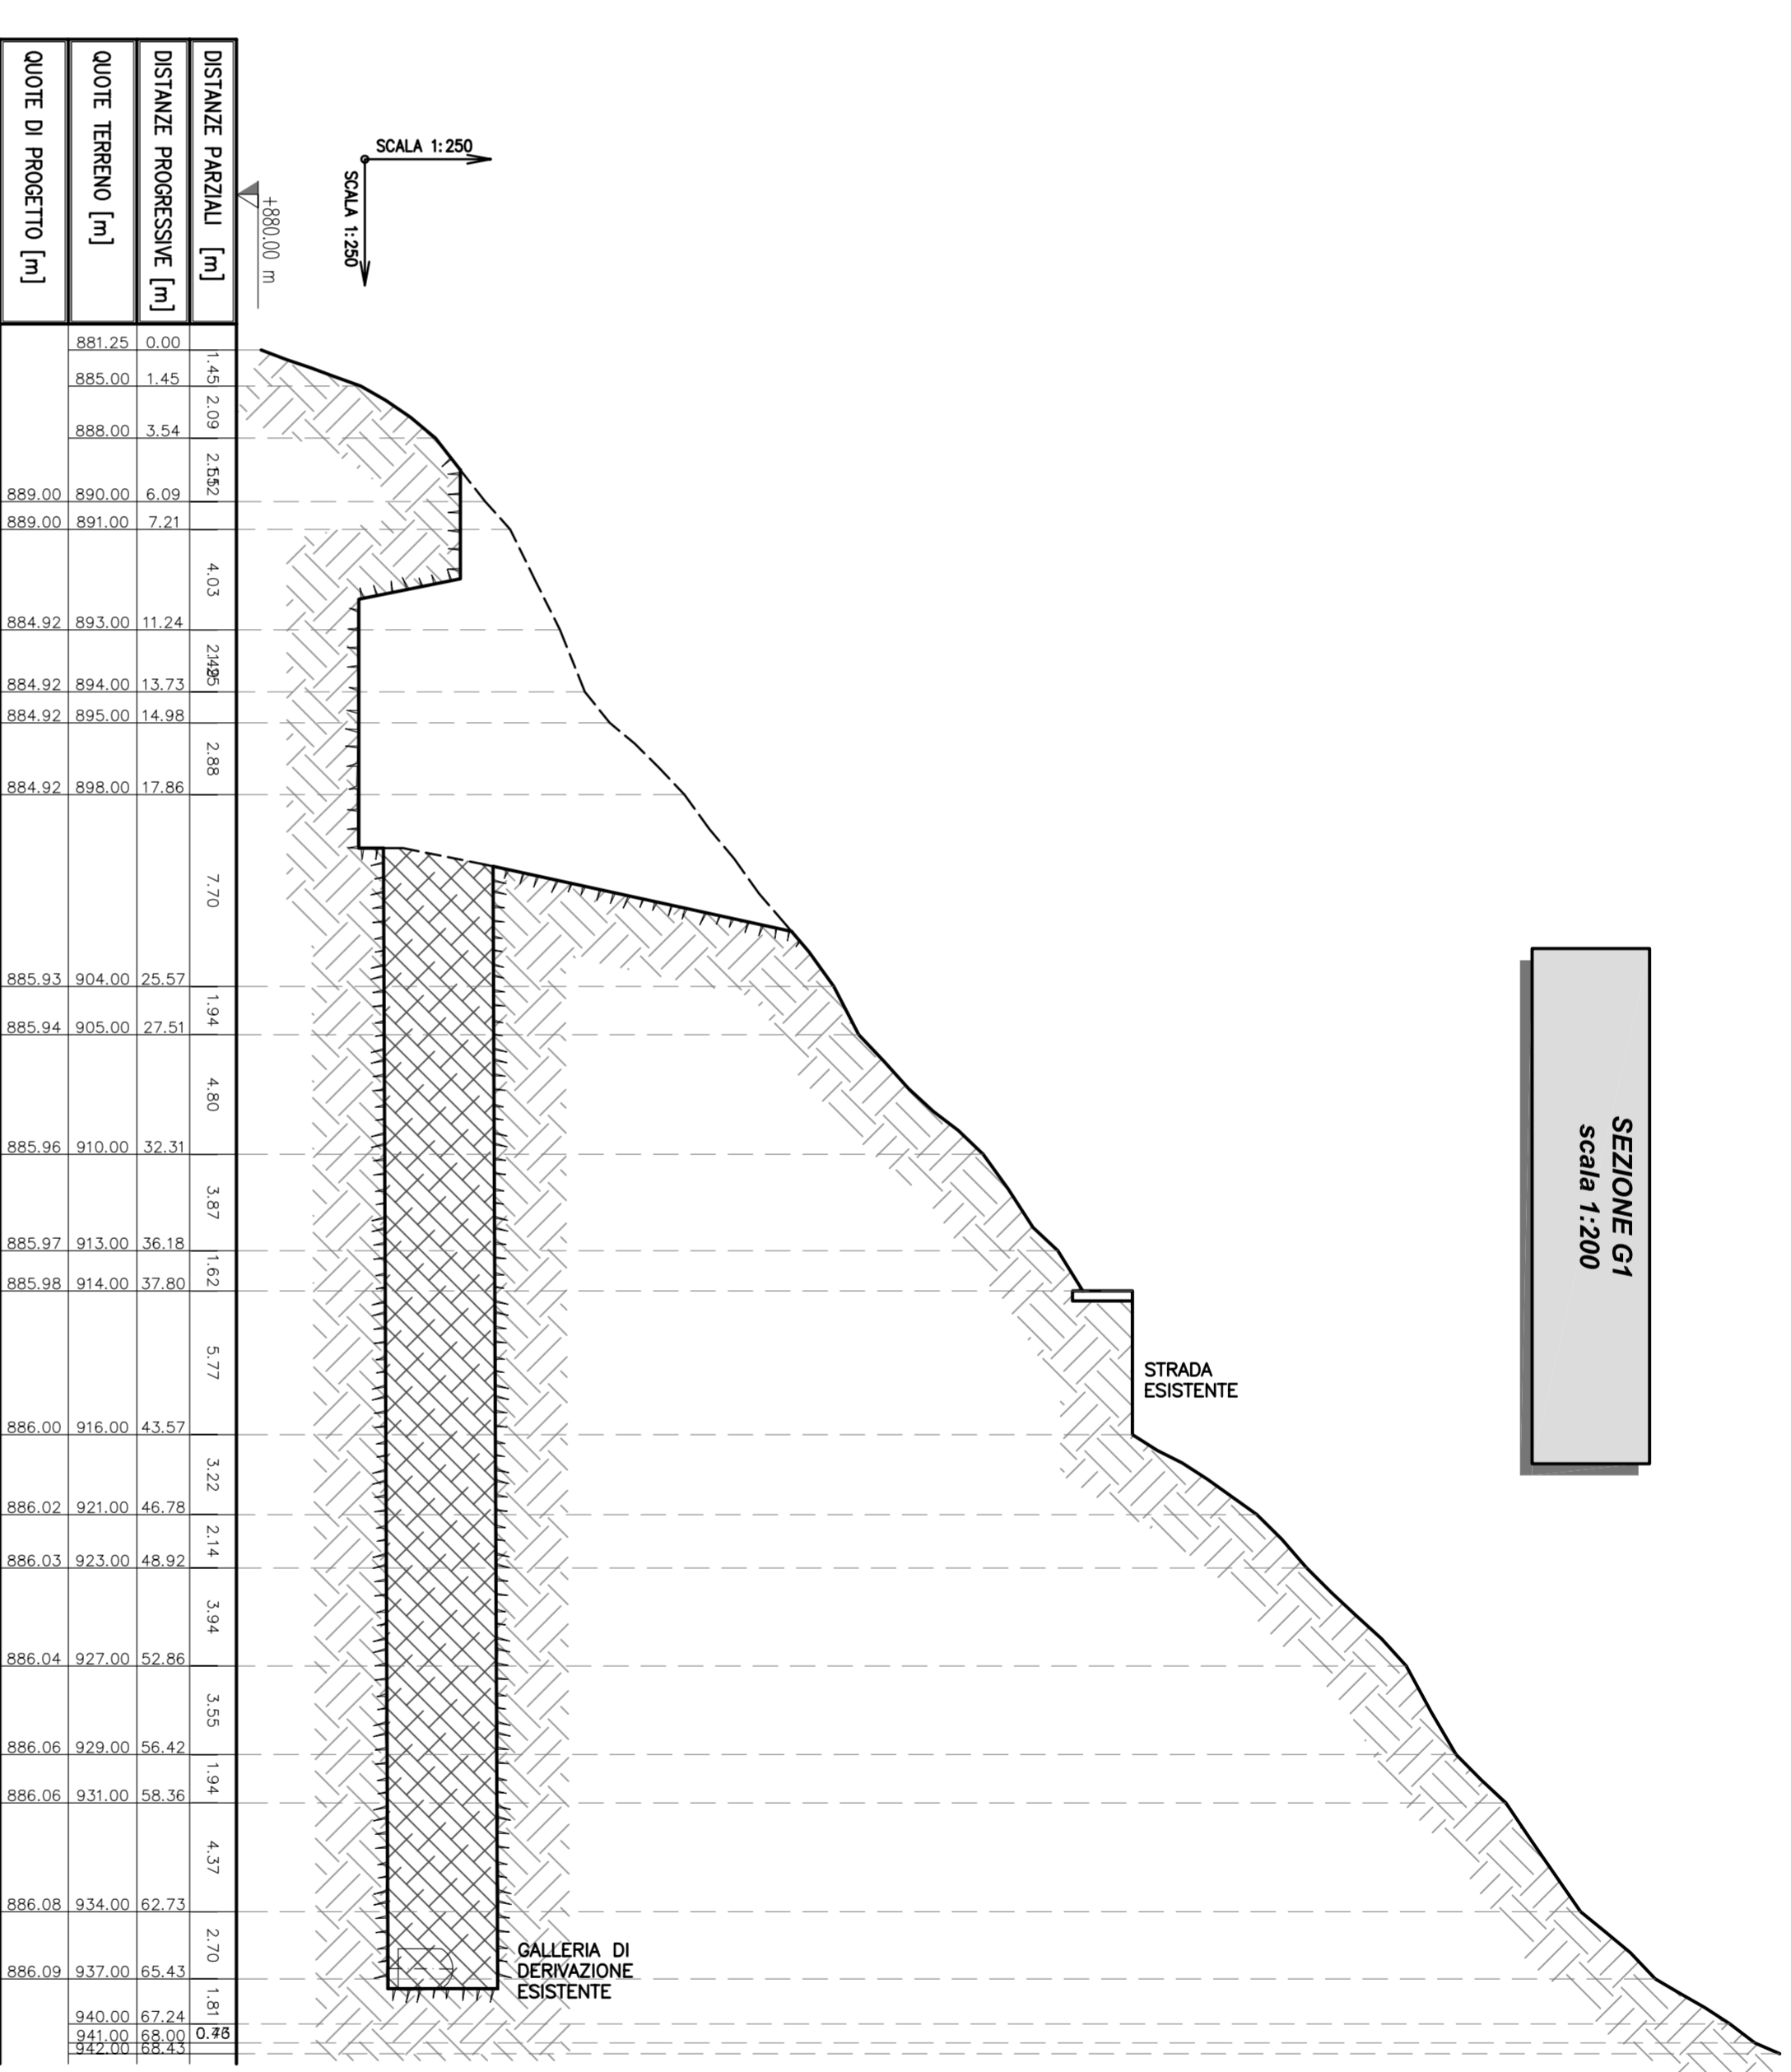

LEGENDA

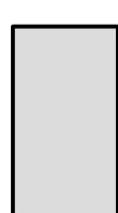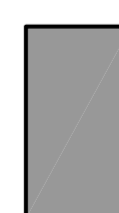-  Corpo diga in progetto
-  Pulvino diga in progetto

CONSORZIO DI BONIFICA DELLA
BARAGGIA BIELLESE E VERCELLESE

RIFACIMENTO INVASO SUL TORRENTE SASSERA IN SOSTITUZIONE
DELL'ESISTENTE PER IL SUPERAMENTO DELLE CRISI
IDRICHE RICORRENTI, IL MIGLIORAMENTO DELL'EFFICIENZA IDRICA
DEGLI INVASI ESISTENTI SUL TORRENTE RAMASANELLA ED OSTOLA,
LA VALORIZZAZIONE AMBIENTALE DEL COMPRESORIO

NUOVA DIGA

SEZIONE DI SCAVO IN ASSE DIGA E
PROFLO GALLERIA DI DERIVAZIONE

<p>PROGETTO DEFINITIVO</p>		<p>DATA PROGETTO APRILE 2010</p>	
<p>REGIONE ELABORATO</p>		<p>PROGETTO APRILE 2010</p>	
<p>COLLABORAZIONE</p>		<p>PROGETTO APRILE 2010</p>	