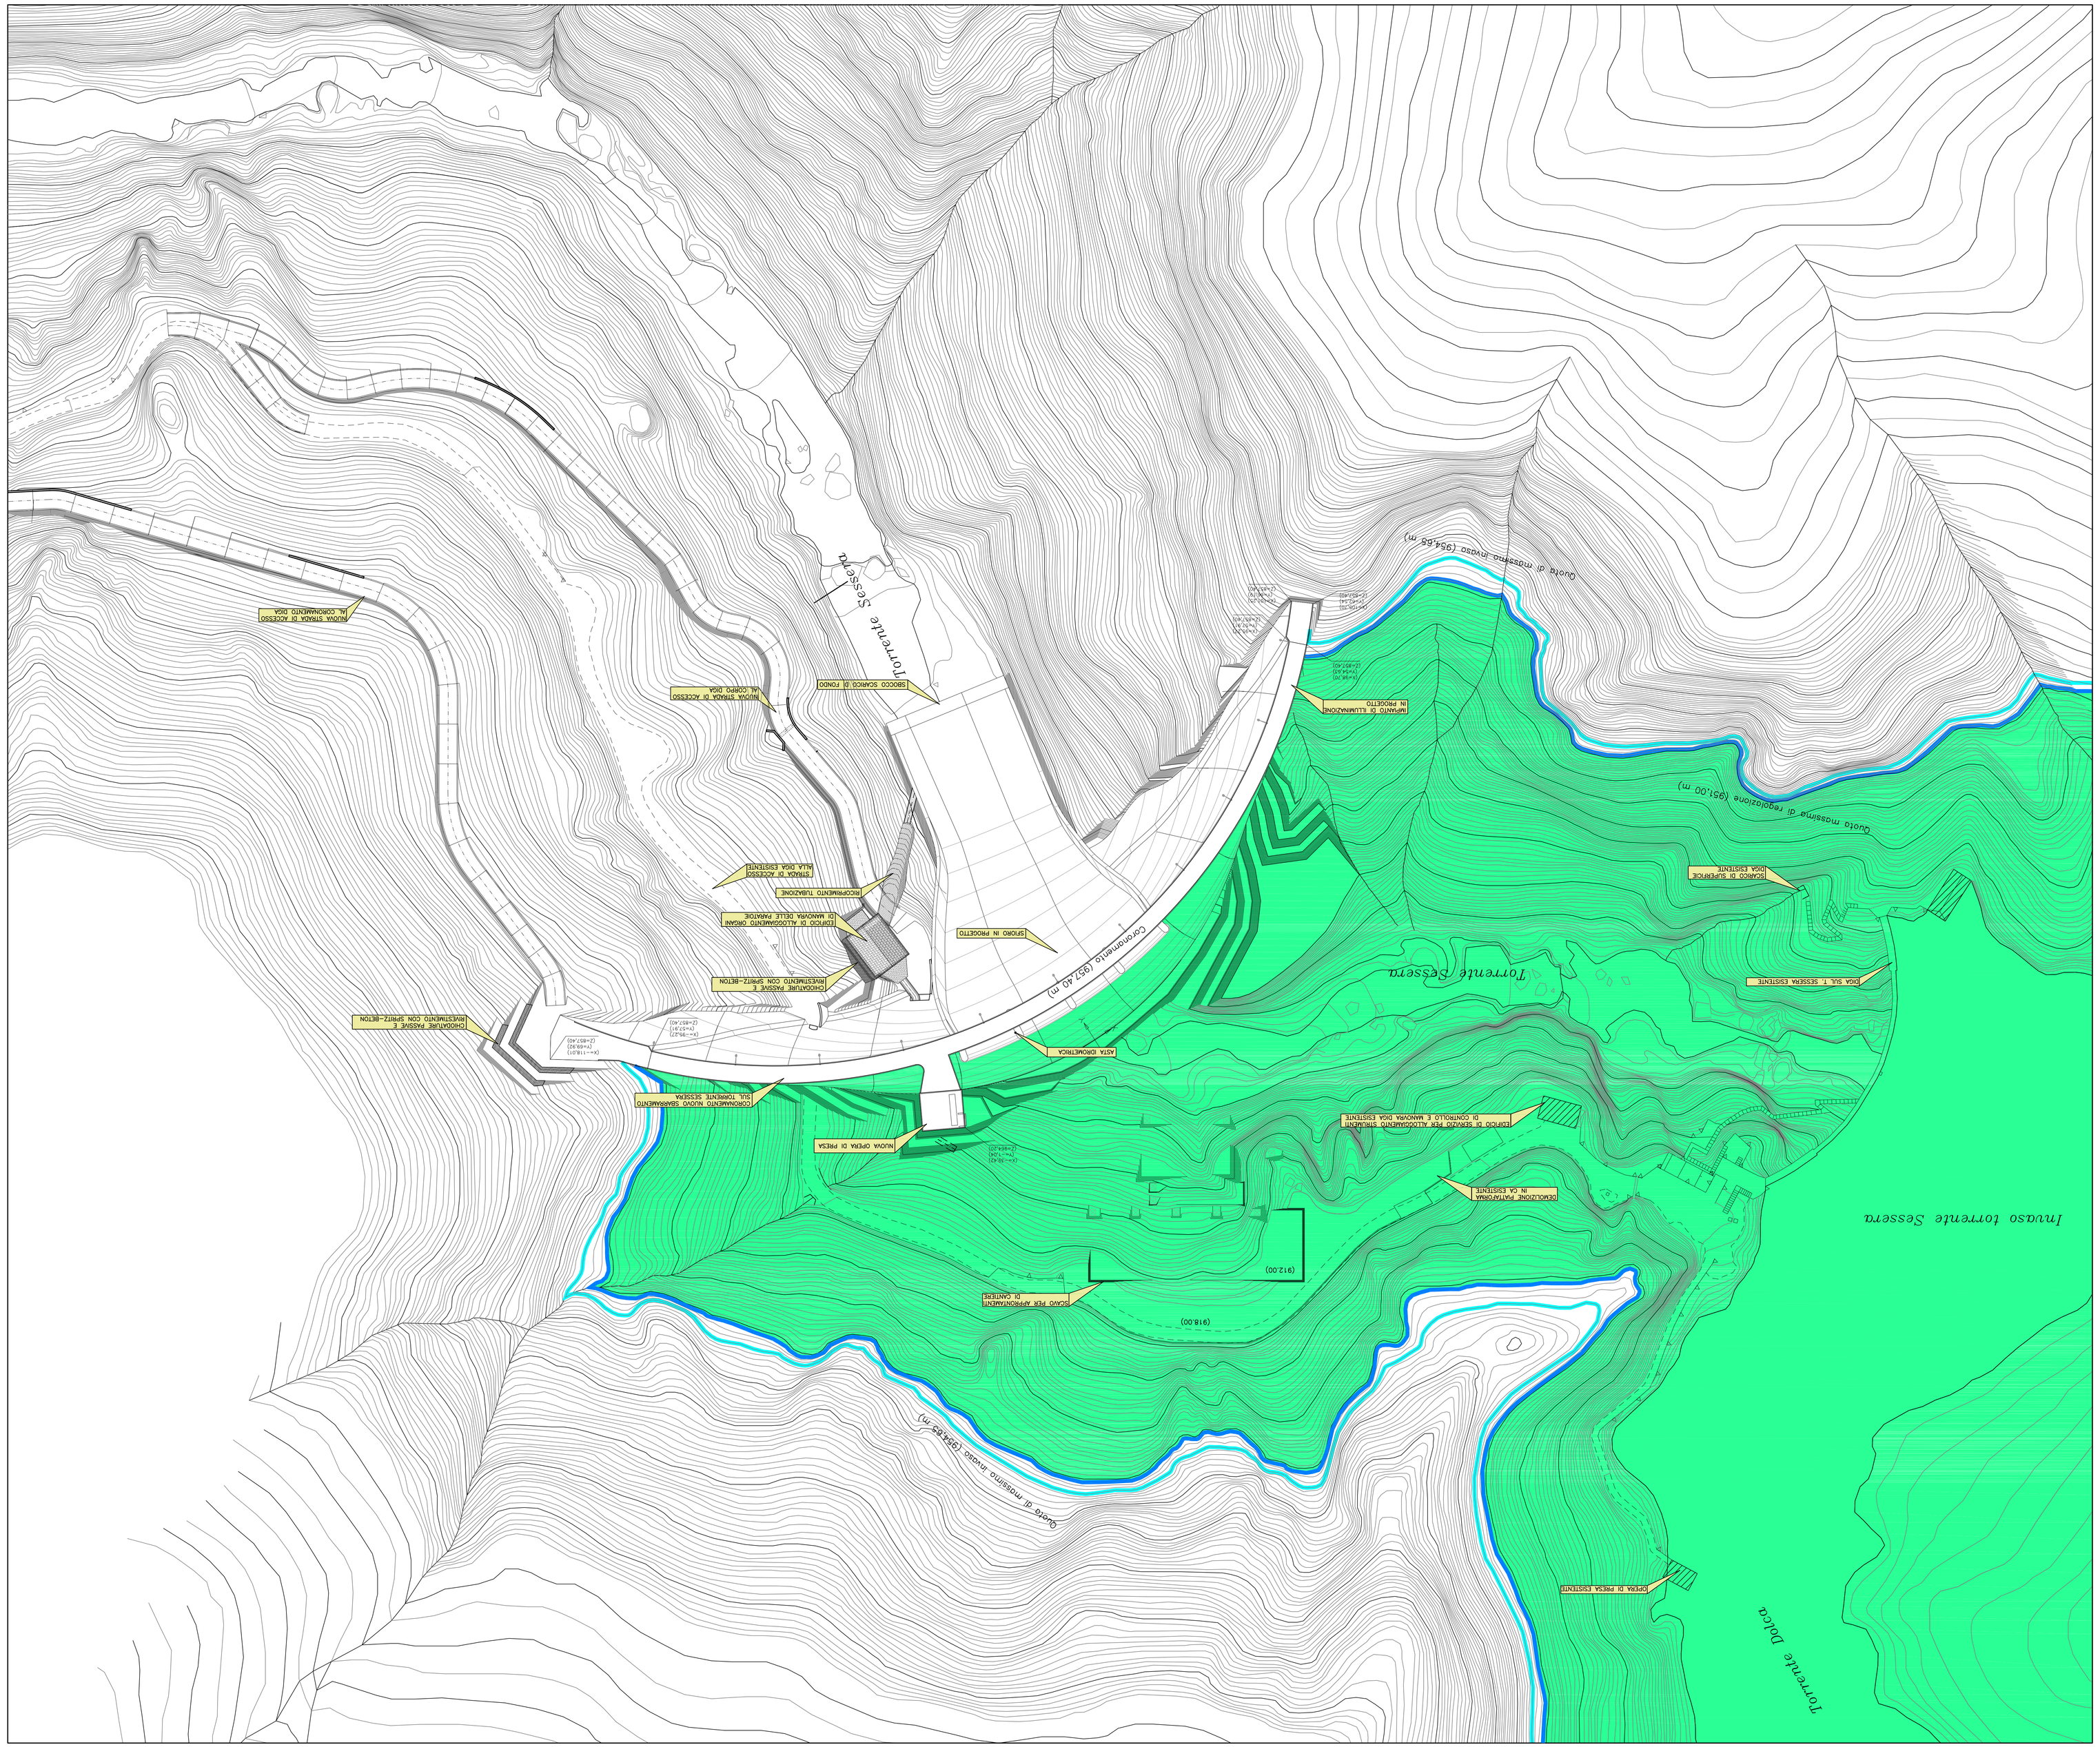

LEGENDA

- Quota di massimo invaso (954,65 m)
- Quota massima di regolazione (951,00 m)

CONSORZIO DI BONIFICA DELLA BARAGGIA BIELLESE E VERCELLESE

RIFAGIOMENTO INVASO SUL TORRENTE SESSERA IN SOSTITUZIONE DELL'ESISTENTE PER IL SUPERAMENTO DELLE CRISI IDRICHE RICORRENTI, IL MIGLIORAMENTO DELL'EFFICIENZA IDRICA DEGLI INVASI ESISTENTI SUI TORRENTI RAVASANELLA ED OSTOLA, LA VALORIZZAZIONE AMBIENTALE DEL COMPRENSORIO

DATA INGEGNERI: APRILE 2010

AGGIORNAMENTO PROGETTO: -

TAVOLA N.: DD12

NUOVA DIGA

PIANTA NUOVA DIGA

SCALA DISEGNO: 1:500

ELABORATO N. 10120

RIF.: 10120-D012

PROGETTO DEFINITIVO

MOD. N. B 20

ELABORAZIONE:

STECI s.r.l.
INGEGNERIA E ARCHITETTURA
SOCIETA' DI INGEGNERIA
Via Bogino, 9 - Cap 10123 - Torino
Tel. 011 8124811 Fax 011 8124814
www.steci.com - info@steci.com
Partita IVA 01151270016

IL INGEGNERE
(Dott. Ing. Domenico CASTELLI)

ETTORE D INGEGNERE:

REVISIONE			
ELABORATO	DATA	DISEGNATORE	CONTROLLO

CONTROLLO	DISEGNATORE	AMPLIAZIONE
7999	M.S.	M.T.
		E.C.