





VISTE AU1 AU2 AU3 AU4 AU5 AU6 AU7 AU8

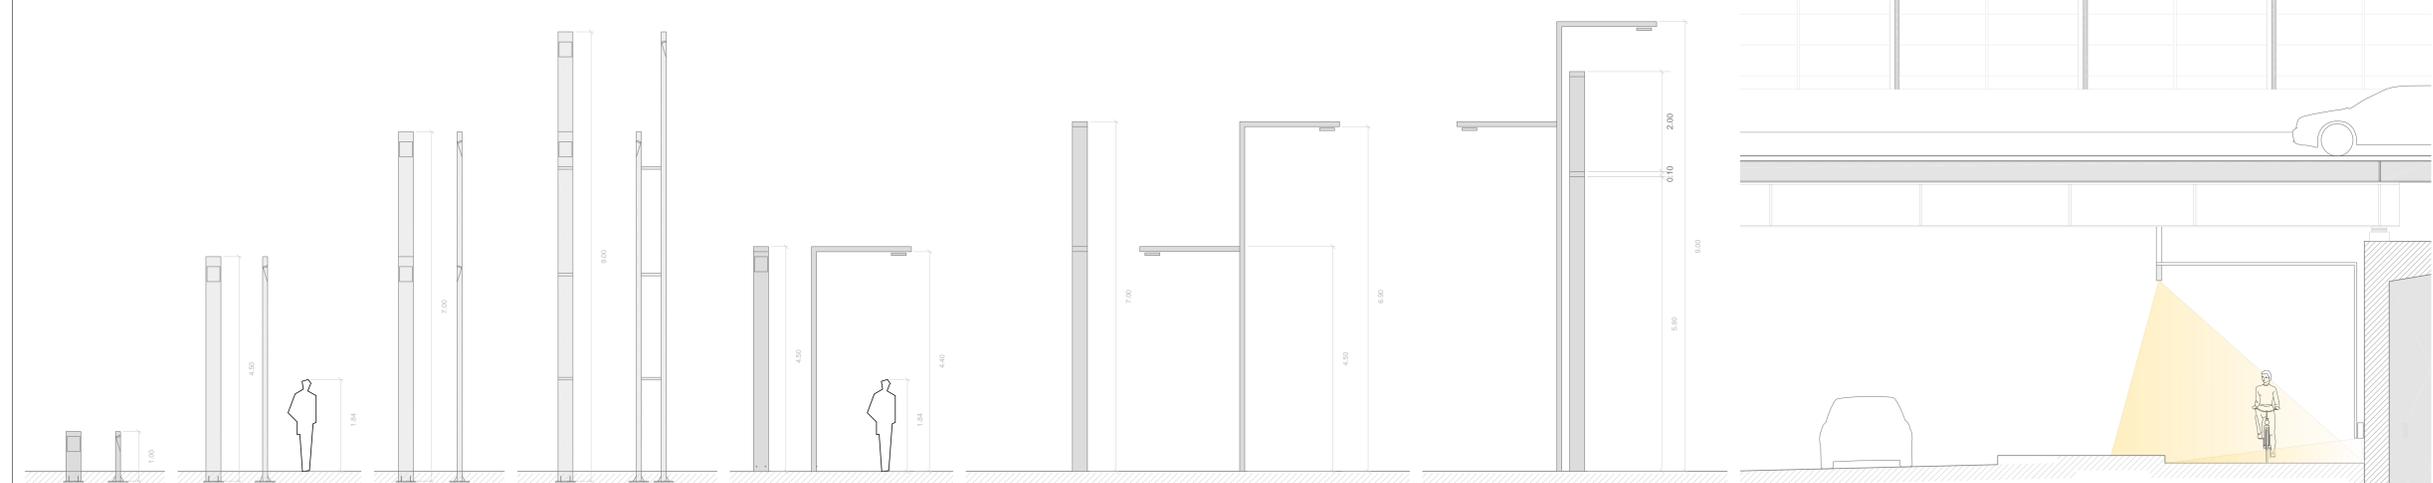


PROSPETTI AU1 AU2 AU3 AU4 AU5 AU6 AU7 AU8

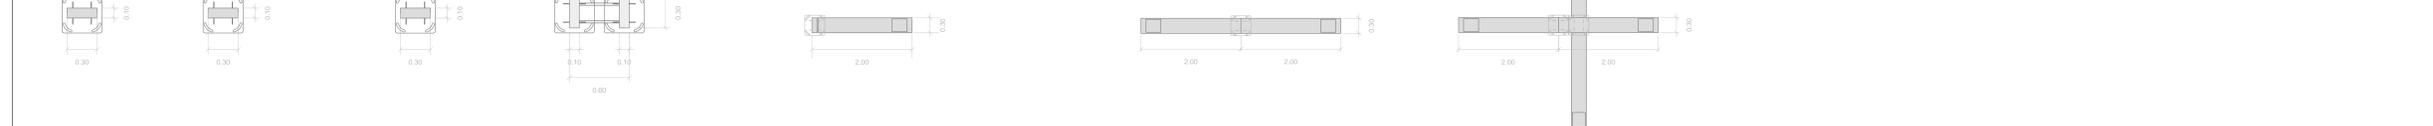

PIANTE AU1 AU2 AU3 AU4 AU5 AU6 AU7 AU8



VISTE AU9 AU10 AU11 AU12 AU13 AU14

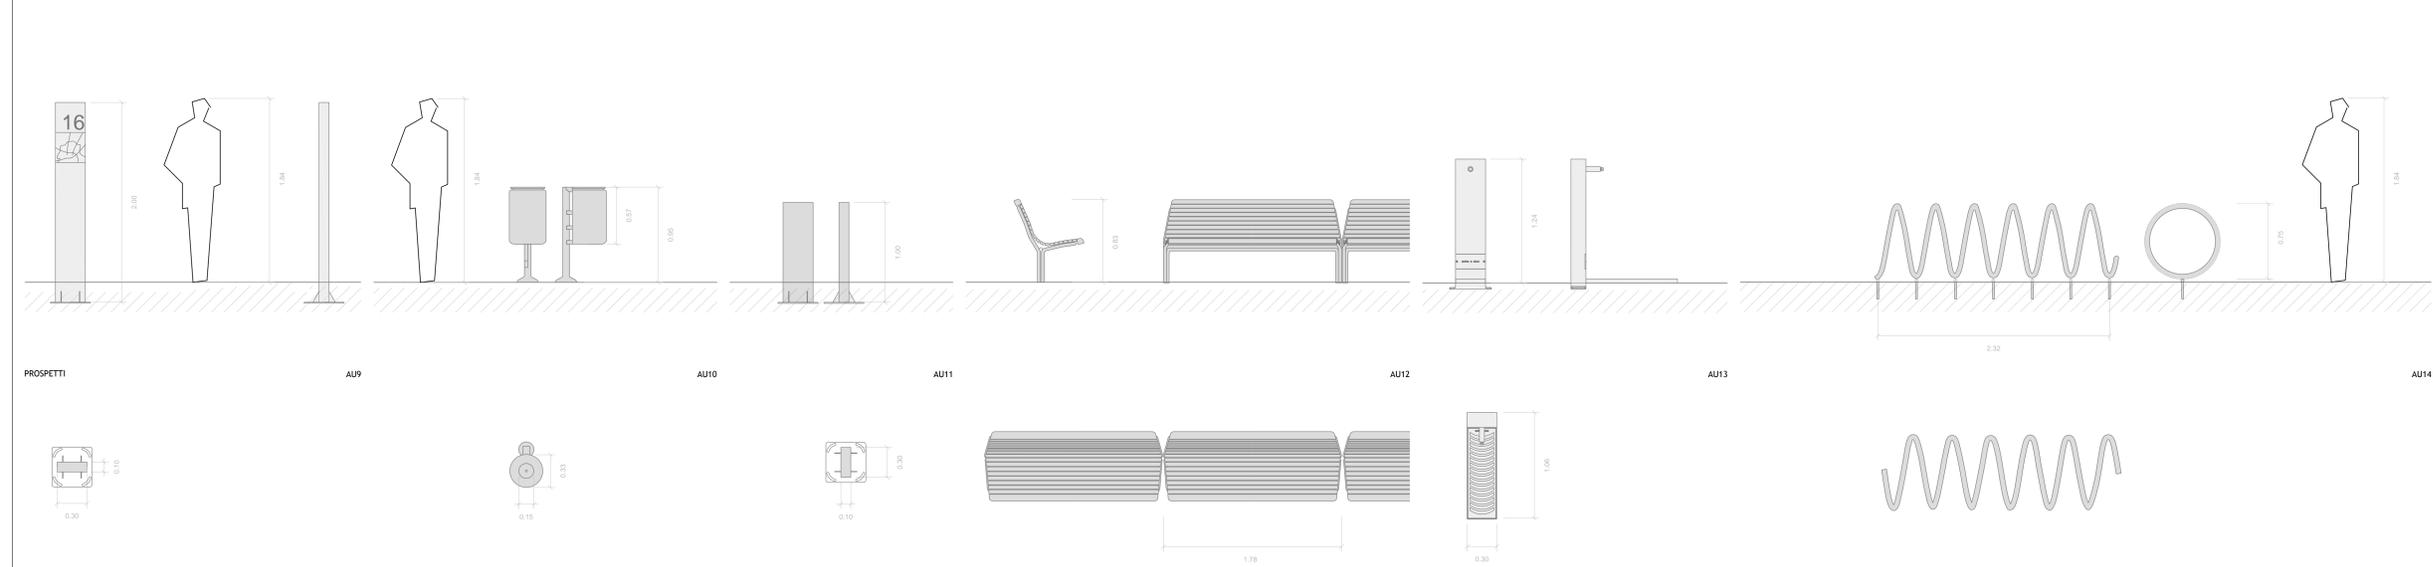

PROSPETTI AU9 AU10 AU11 AU12 AU13 AU14

AMBITI FUNZIONALI

- PERCORSI ESISTENTI IN PARCHEGGIO







autostrade // per l'italia

AUTOSTRADA (A14) : BOLOGNA-BARI-TARANTO

TRATTO: BOLOGNA BORGO PANIGALE - BOLOGNA SAN LAZZARO

POTENZIAMENTO DEL SISTEMA TANGENZIALE DI BOLOGNA

TRA BORGO PANIGALE E SAN LAZZARO

PROGETTO DEFINITIVO

DOCUMENTAZIONE GENERALE

INSERIMENTO PAESAGGISTICO E OPERE A VERDE

ELEMENTI

ARREDO URBANO

IL PROGETTISTA SPECIALISTICO: Arch. Enrico Franzosini, Civ. Arch. Milano N. 1858, RESPONSABILI ARCHITETTURA E PAESAGGIO

IL RESPONSABILE INTERAZIONE PRESTAZIONI SPECIALISTICO: Ing. Raffaele Rinaldi, Ord. Ingg. Modugno N. A1/068

IL DIRETTORE TECNICO: Ing. Orlando Modugno, Ord. Ingg. Pavia N. 1496

PROGETTAZIONE NUOVE OPERE AUTOSTRADALI

INTERNO PROGETTO: 00

SCALA: 1/50

PROGETTO: spea ENGINEERING, PROJECT MANAGER: Ing. Giulio Ghezzi, Ord. Ingg. Pesaro Urbino N. 1768


REVISIONE: data

VISTO DEL COMMITTENTE: **autostrade // per l'italia**




