


SEZIONE TIPO DI PROGETTO IN RETTIFILLO IN TRINCEA CON CORSIE DI EMERGENZA IN VARIANTE

TRATTO IN CORRISPONDENZA IMPALCATO CAVALCAFERROVIA A.V.


scala 1:100

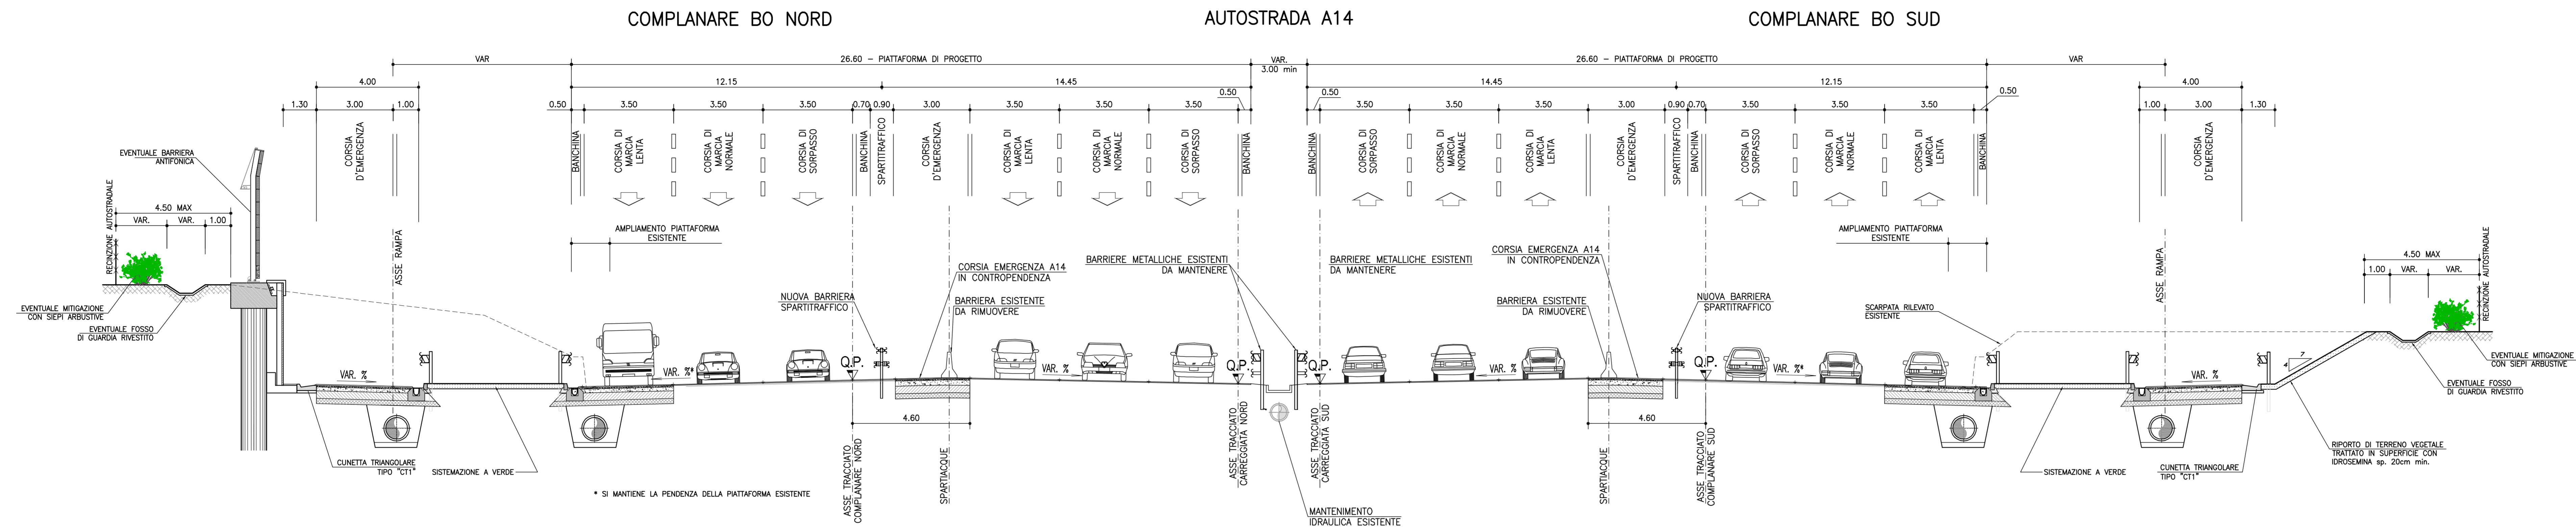

SEZIONE TIPO DI PROGETTO PRESSO LA GALLERIA FONICA "S. DONNINO"

TRATTO A DOPPIA CANNA


scala 1:100

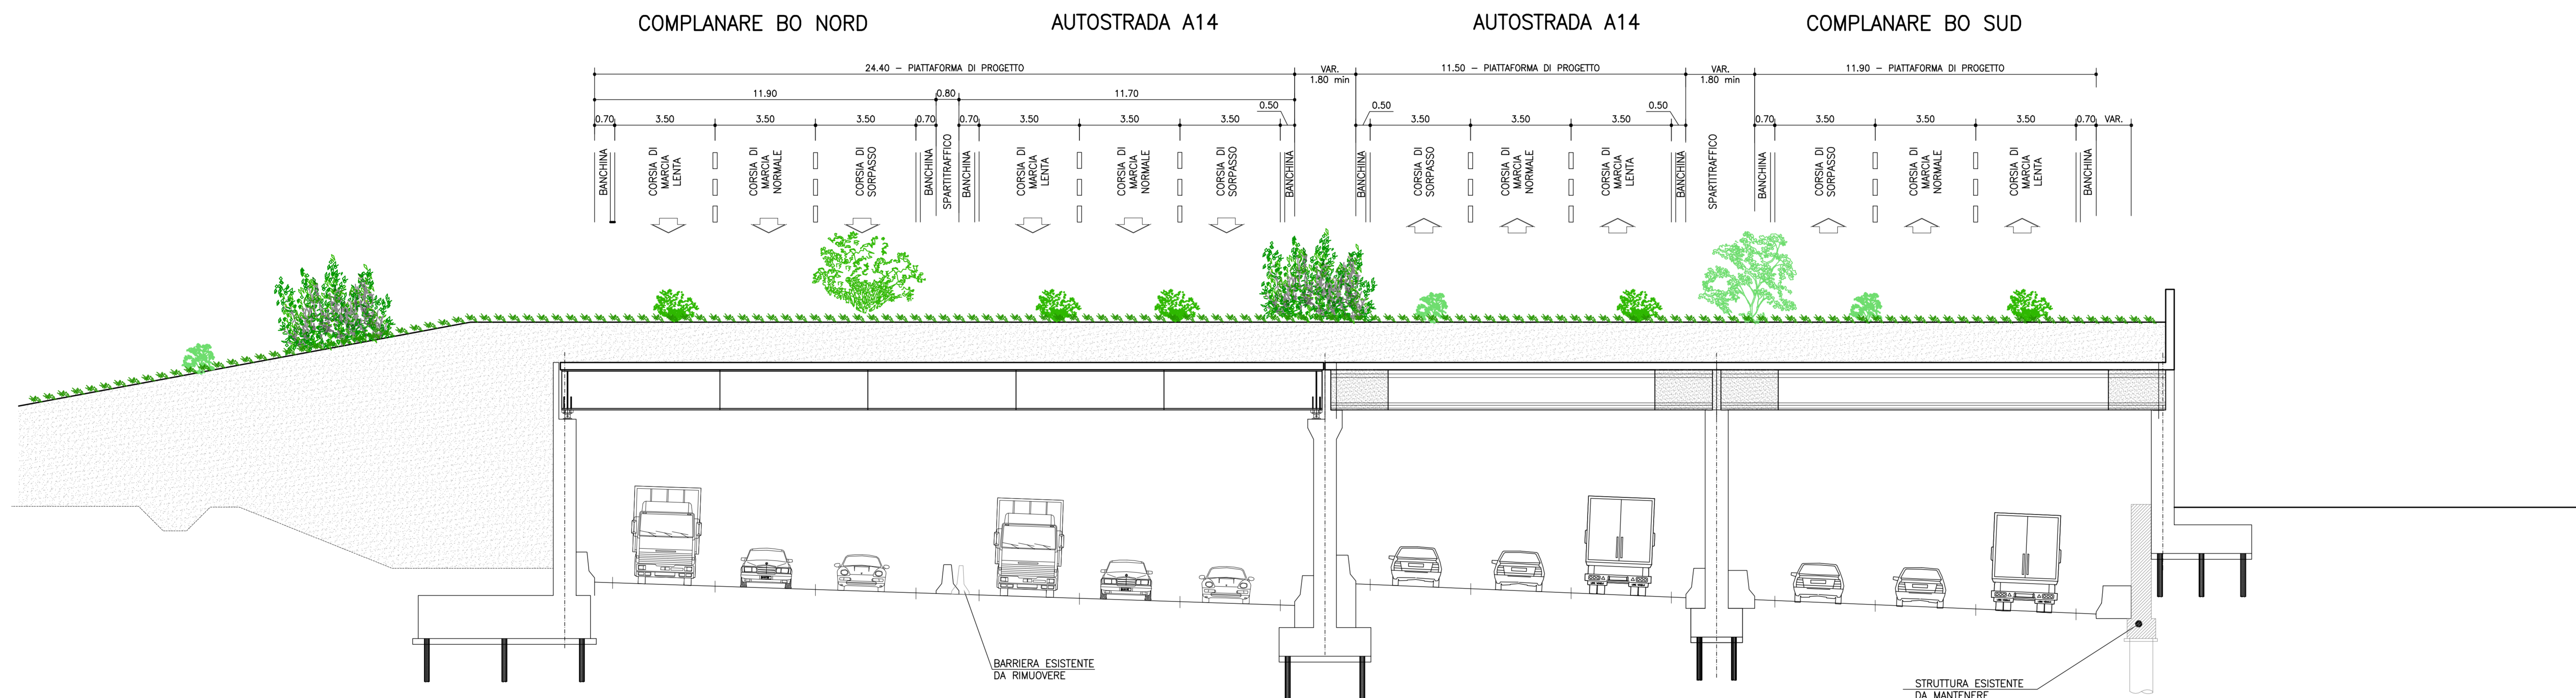

SEZIONE TIPO DI PROGETTO PRESSO LA GALLERIA FONICA "S. DONNINO"

TRATTO A CANNA SINGOLA

scala 1:100

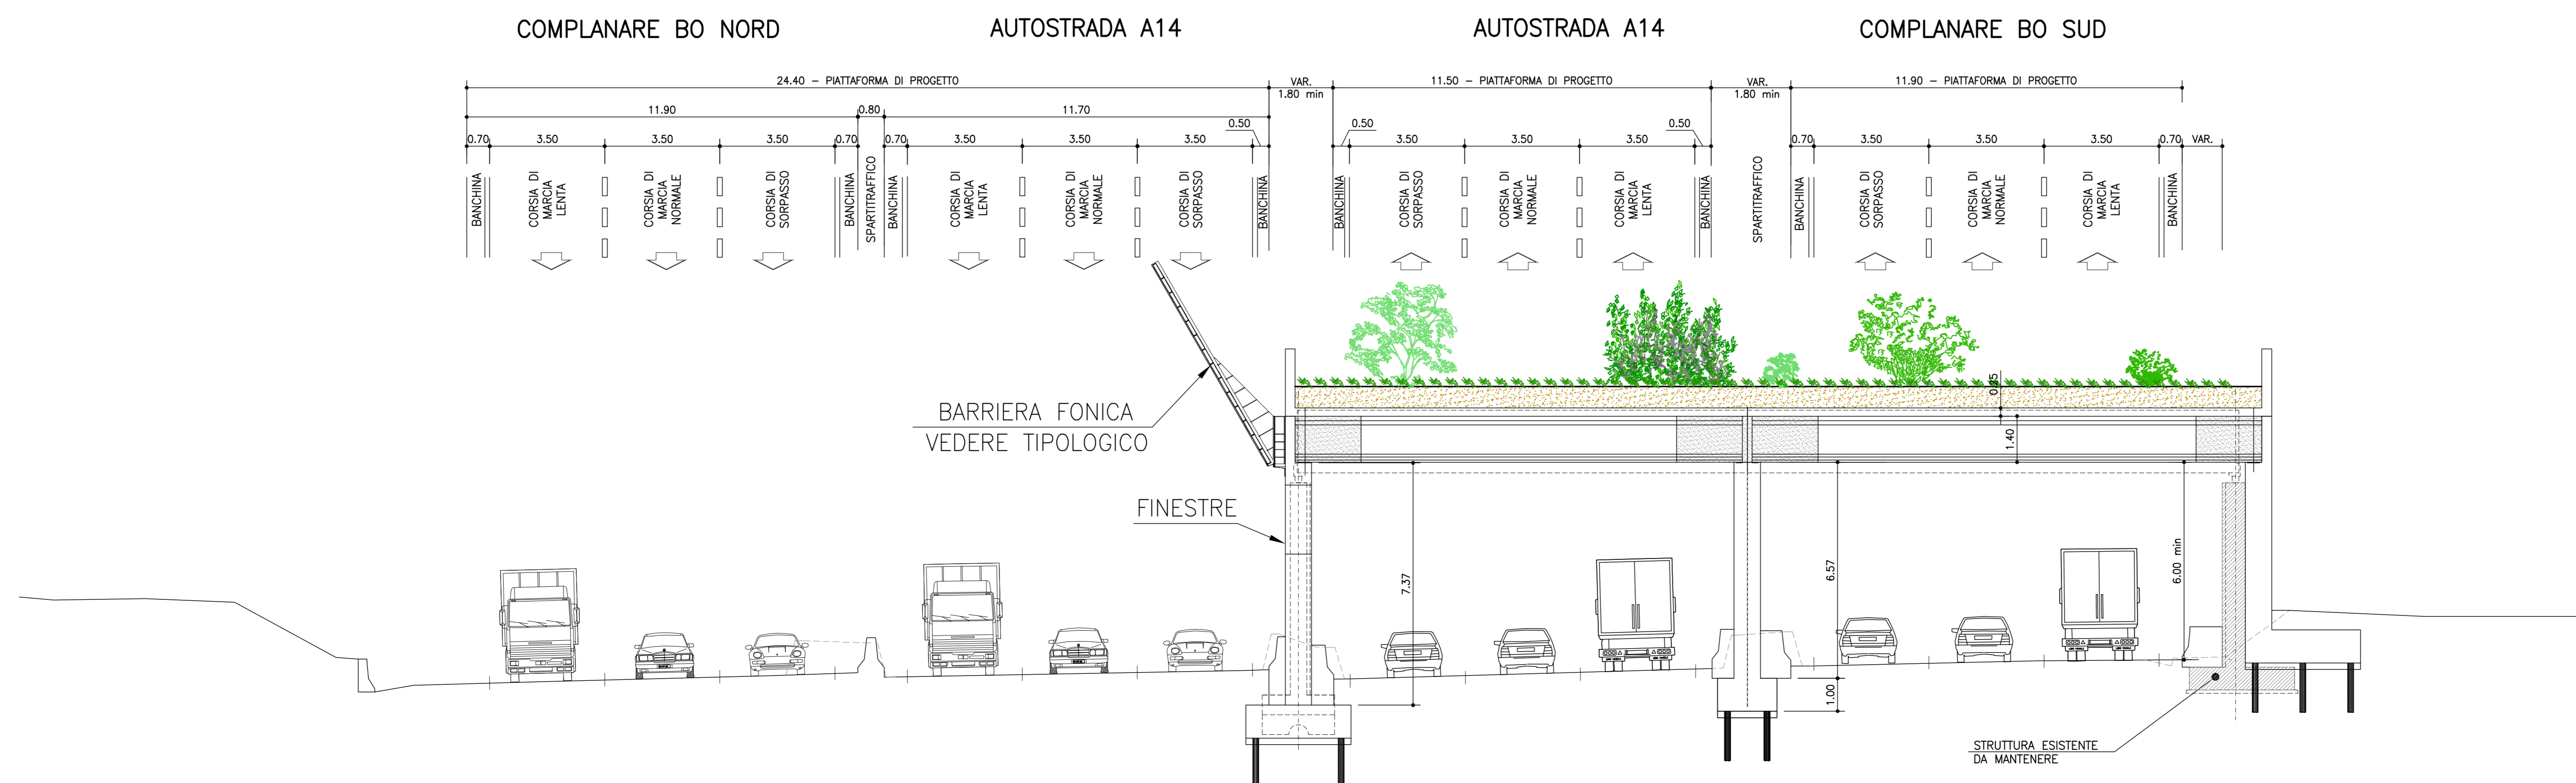

**autostrade** // per l'italia

AUTOSTRADA (A14) : BOLOGNA-BARI-TARANTO  
TRATTO: BOLOGNA BORGO PANIGALE - BOLOGNA SAN LAZZARO

POTENZIAMENTO DEL SISTEMA TANGENZIALE DI BOLOGNA  
TRA BORGO PANIGALE E SAN LAZZARO

PROGETTO DEFINITIVO

A1 - CORPO AUTOSTRADALE

PARTE STRADALE  
ELABORATI TIPOLOGICI  
SEZIONI TIPO AUTOSTRADALI  
TAVOLA 3 di 3

<b>IL PROGETTISTA SPECIALISTICO</b> Ing. Gianluca Salvatore Spazzozzo Ord. Ingg. Milano N. 20798 RESPONSABILE STUDIO E PROGETTO E. ANELLI INGEGNERIA		<b>IL RESPONSABILE INTERAZIONE PRESTAZIONI SPECIALISTICHE</b> Ing. Raffaele Rinaldesi Ord. Ingg. Macerata N. A1068		<b>IL DIRETTORE TECNICO</b> Ing. Orlando Mazzoni Ord. Ingg. Pavia N. 1496	
<b>PROGETTO IDENTIFICATIVO</b> CODICE IDENTIFICATIVO: 1114420001PD0000000000000000ST00072		<b>INFORMAZIONI ELENCO</b> Ordine: 00 Data: 0 NOVEMBRE 2014 Scala: 1:100		REVISIONE: 0 1 2 3 4	
<b>PROGETTO MANAGER</b> Ing. Giulio Ghezzi Ord. Ingg. Pesaro Urbino N. 1768		<b>SUPPORTO SPECIALISTICO</b> Ing. Marco... Ing. ...		VERIFICATO: - VERIFICATO: -	
<b>VISTO DEL COMMITTENTE</b> Ing. ...		<b>VISTO DEL CONCESSIONARIO</b> Ministero delle Infrastrutture e dei Trasporti		Ing. ...	