




scala 1:500

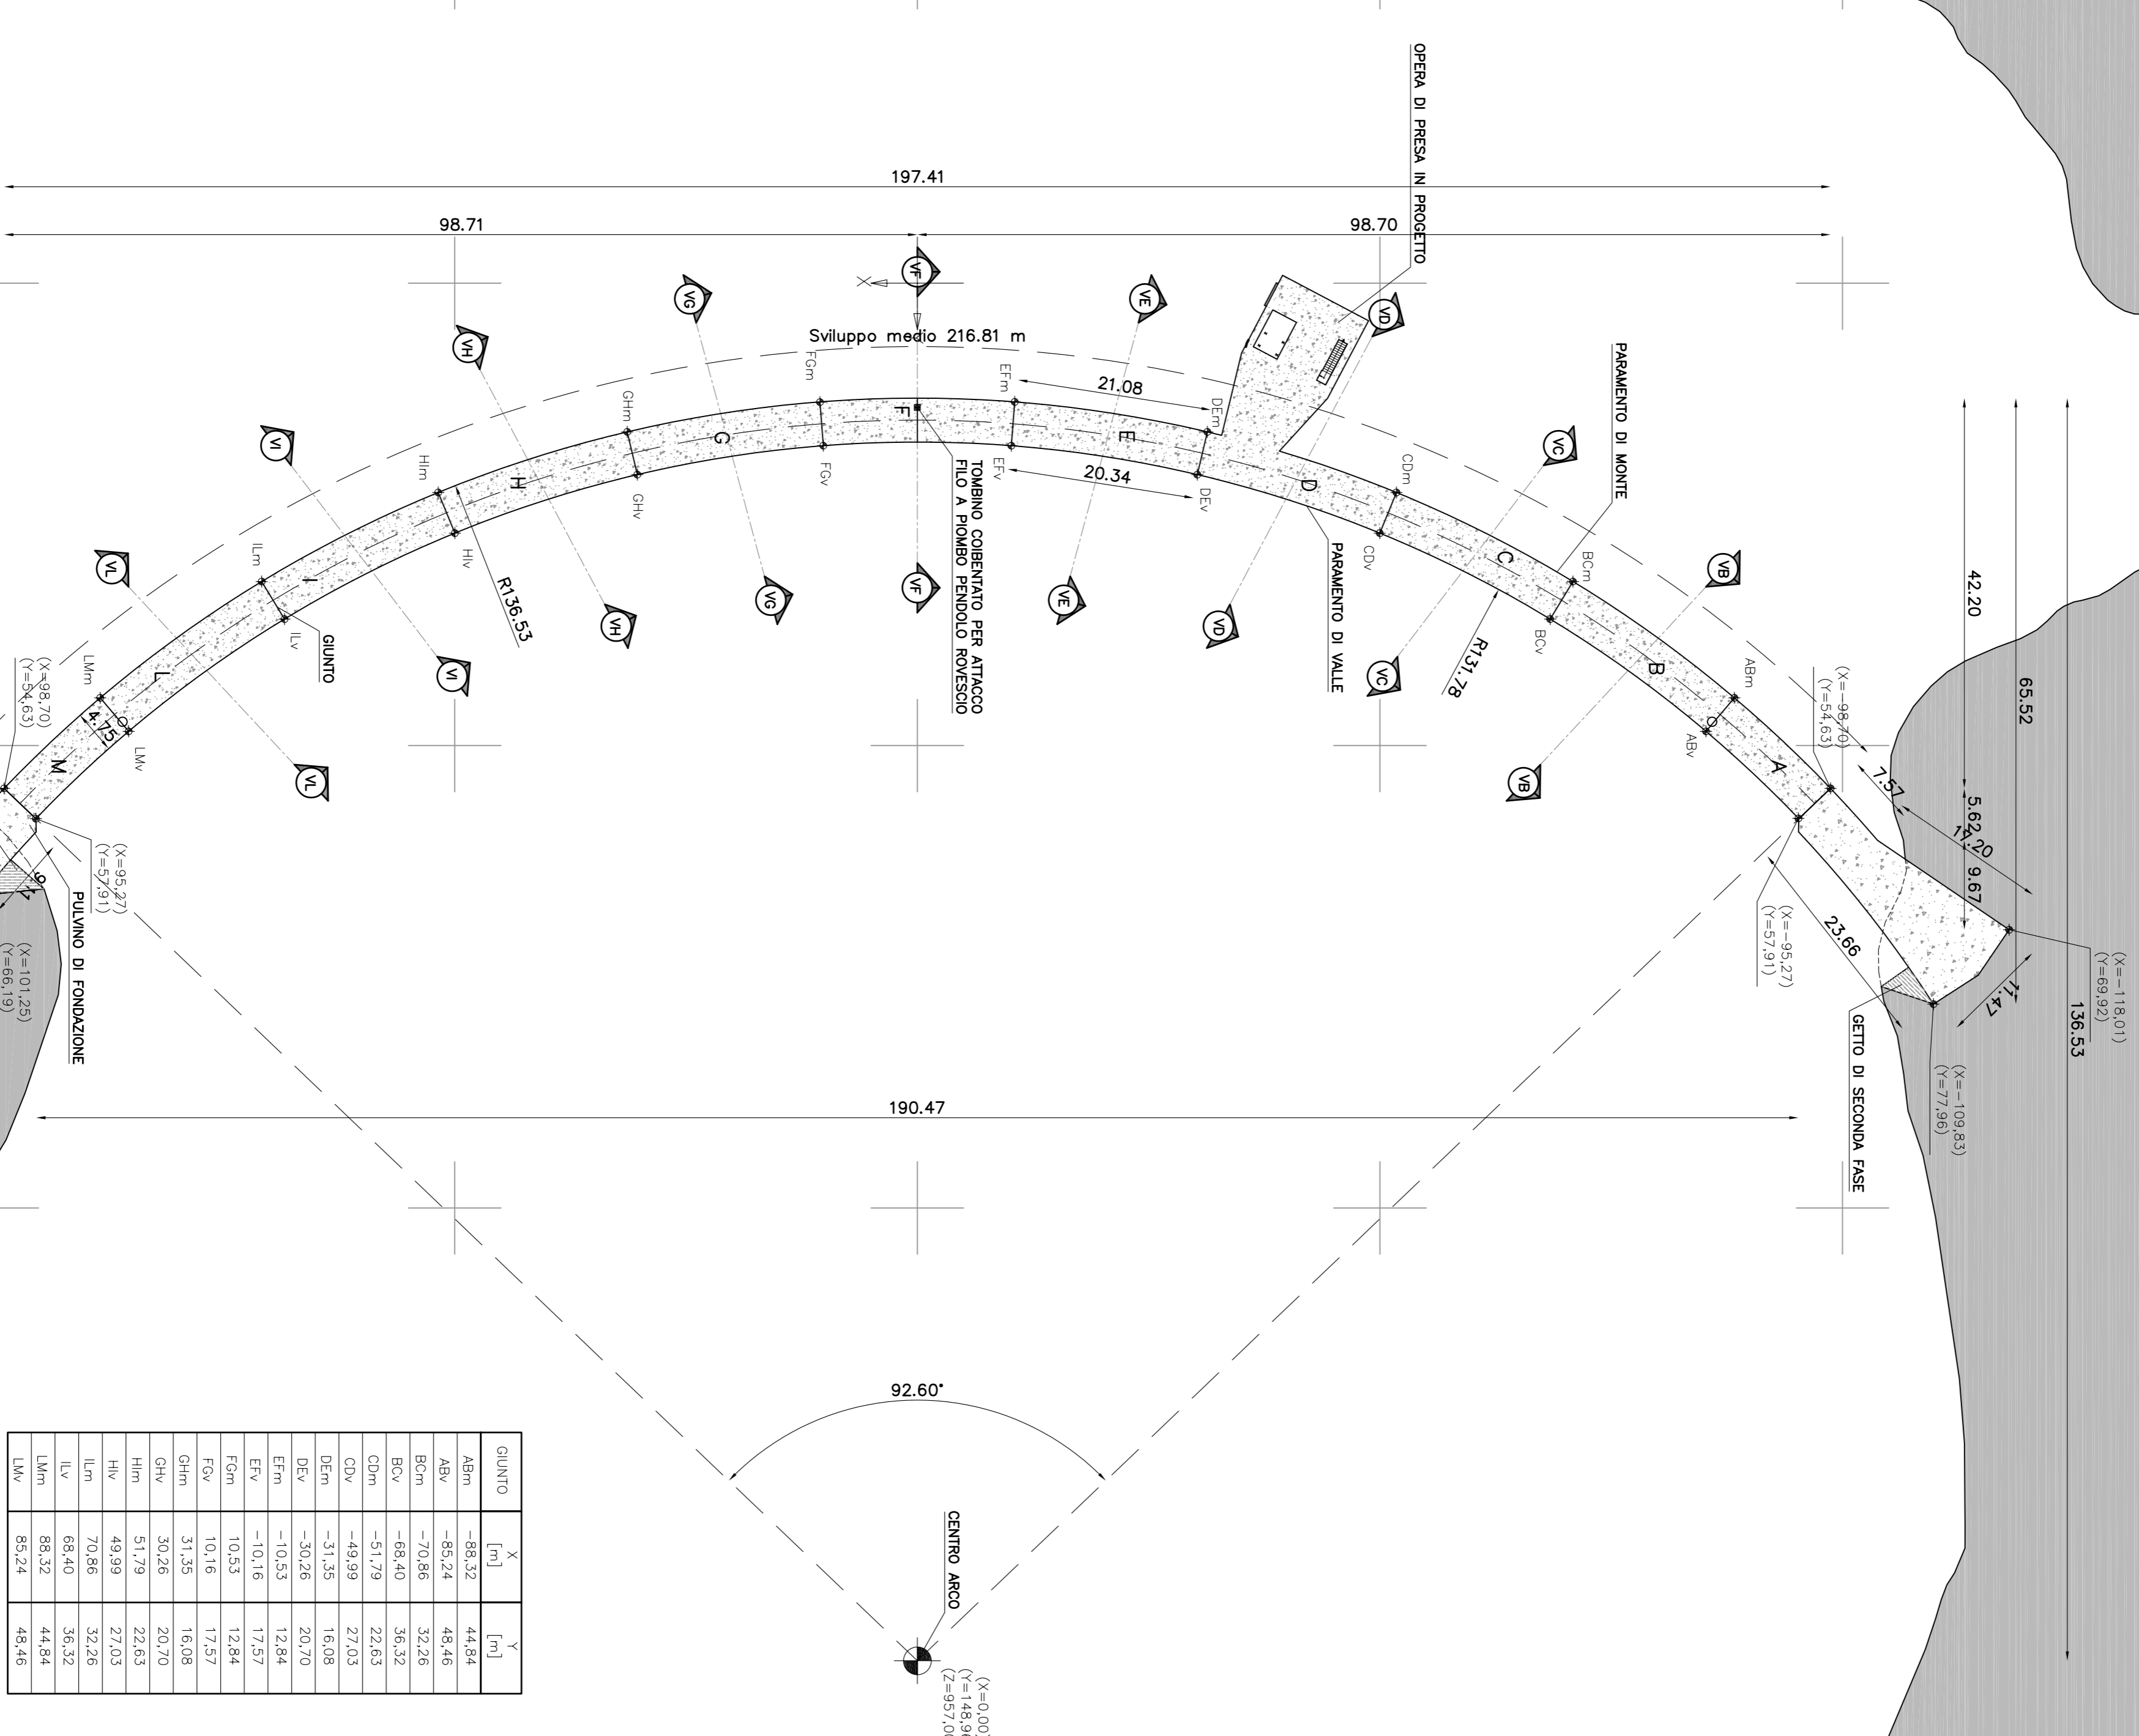


SEZIONE ORIZZONTALE Q=947.00
scala 1:500

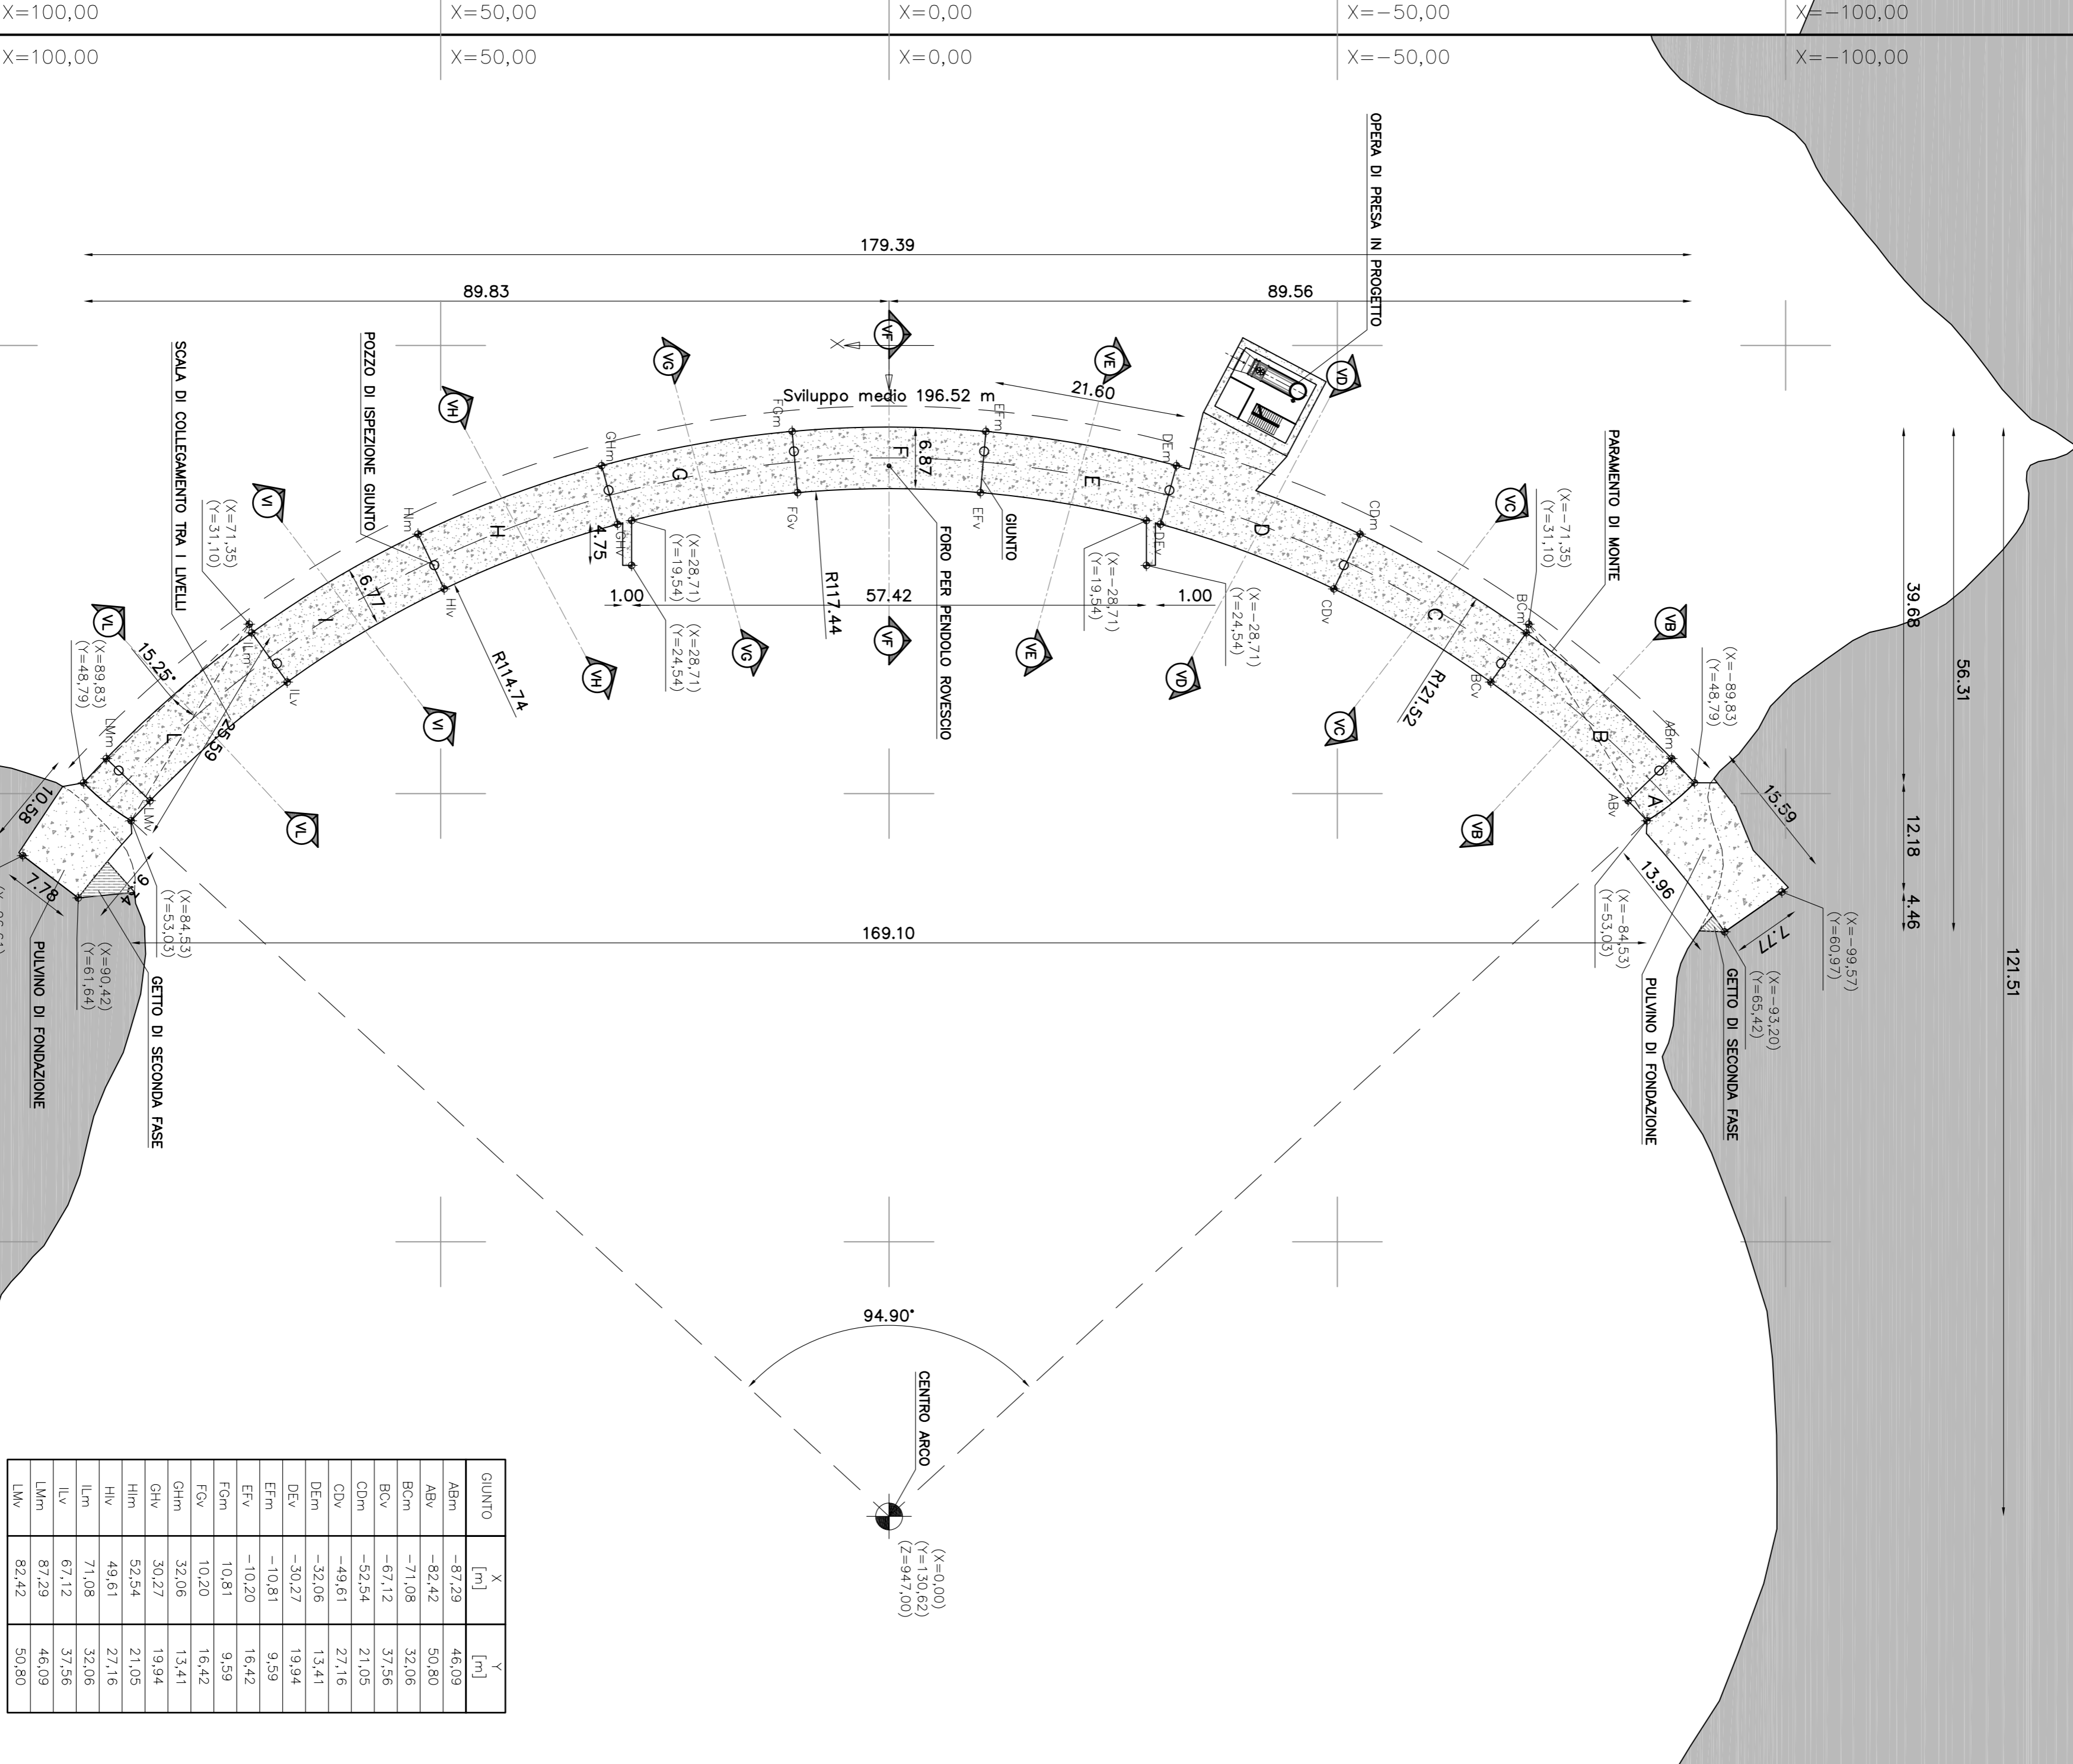

SEZIONE ORIZZONTALE Q=937.00
scala 1:500

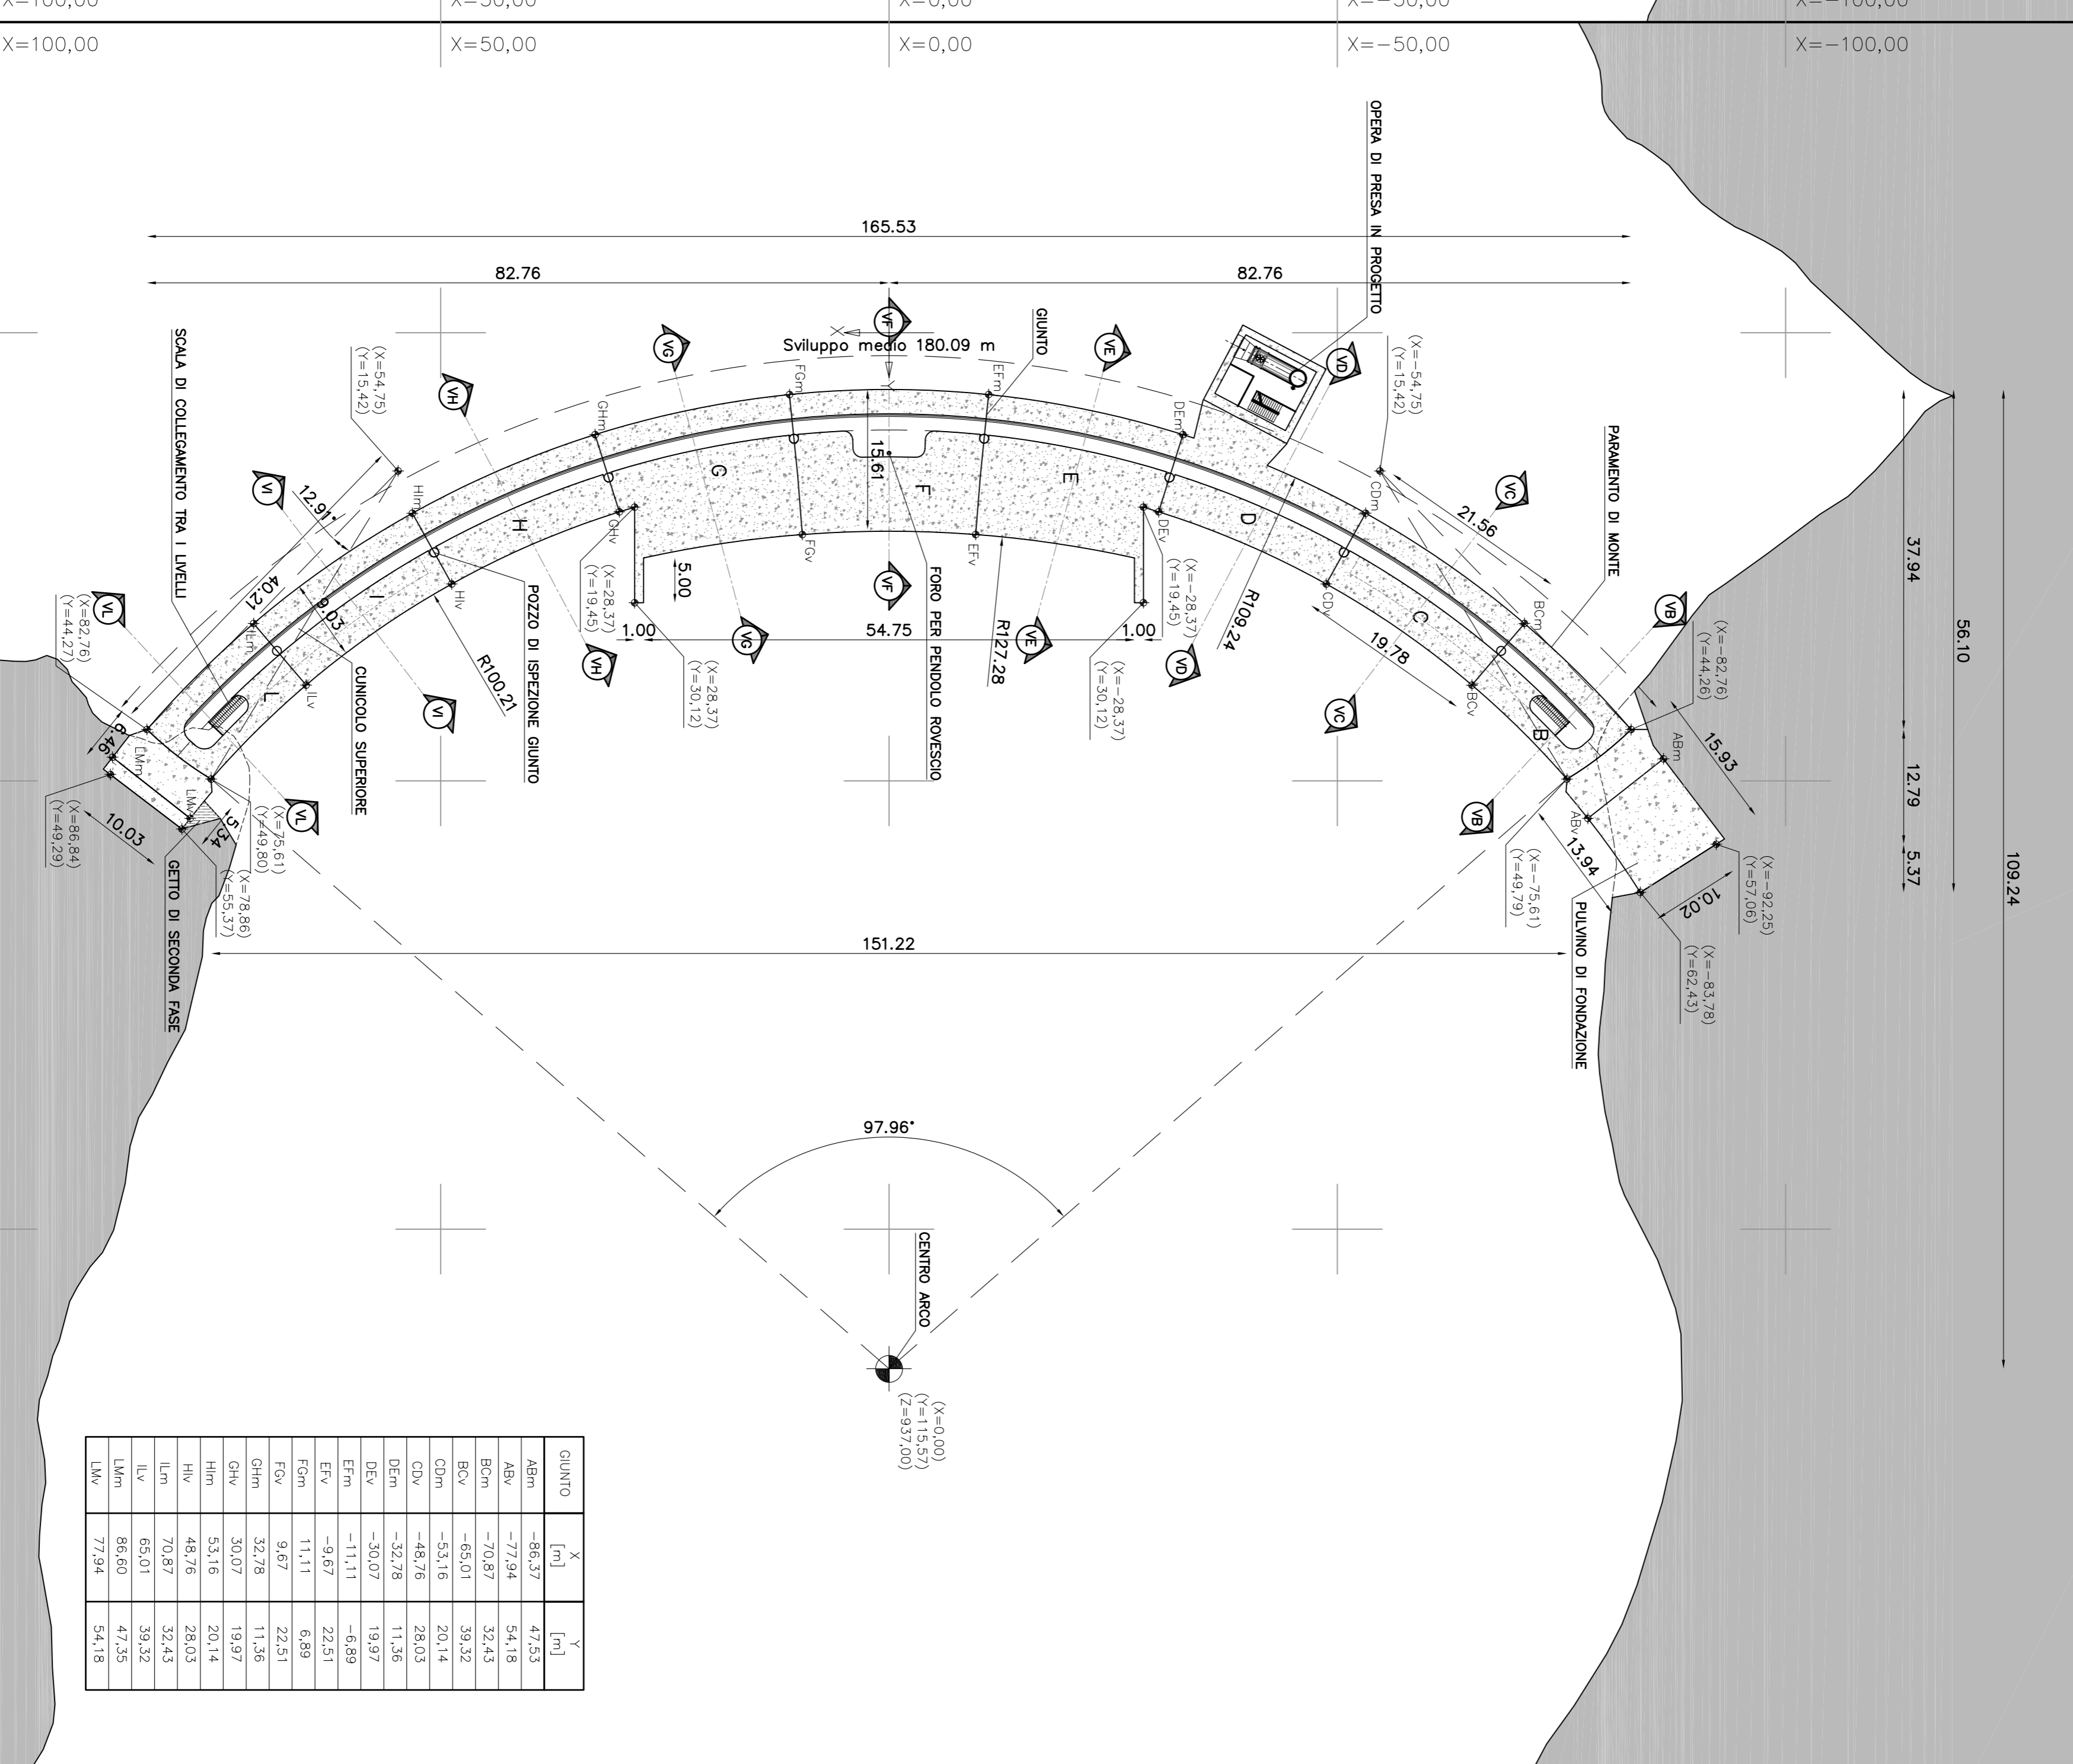

SEZIONE ORIZZONTALE Q=927.00
scala 1:500

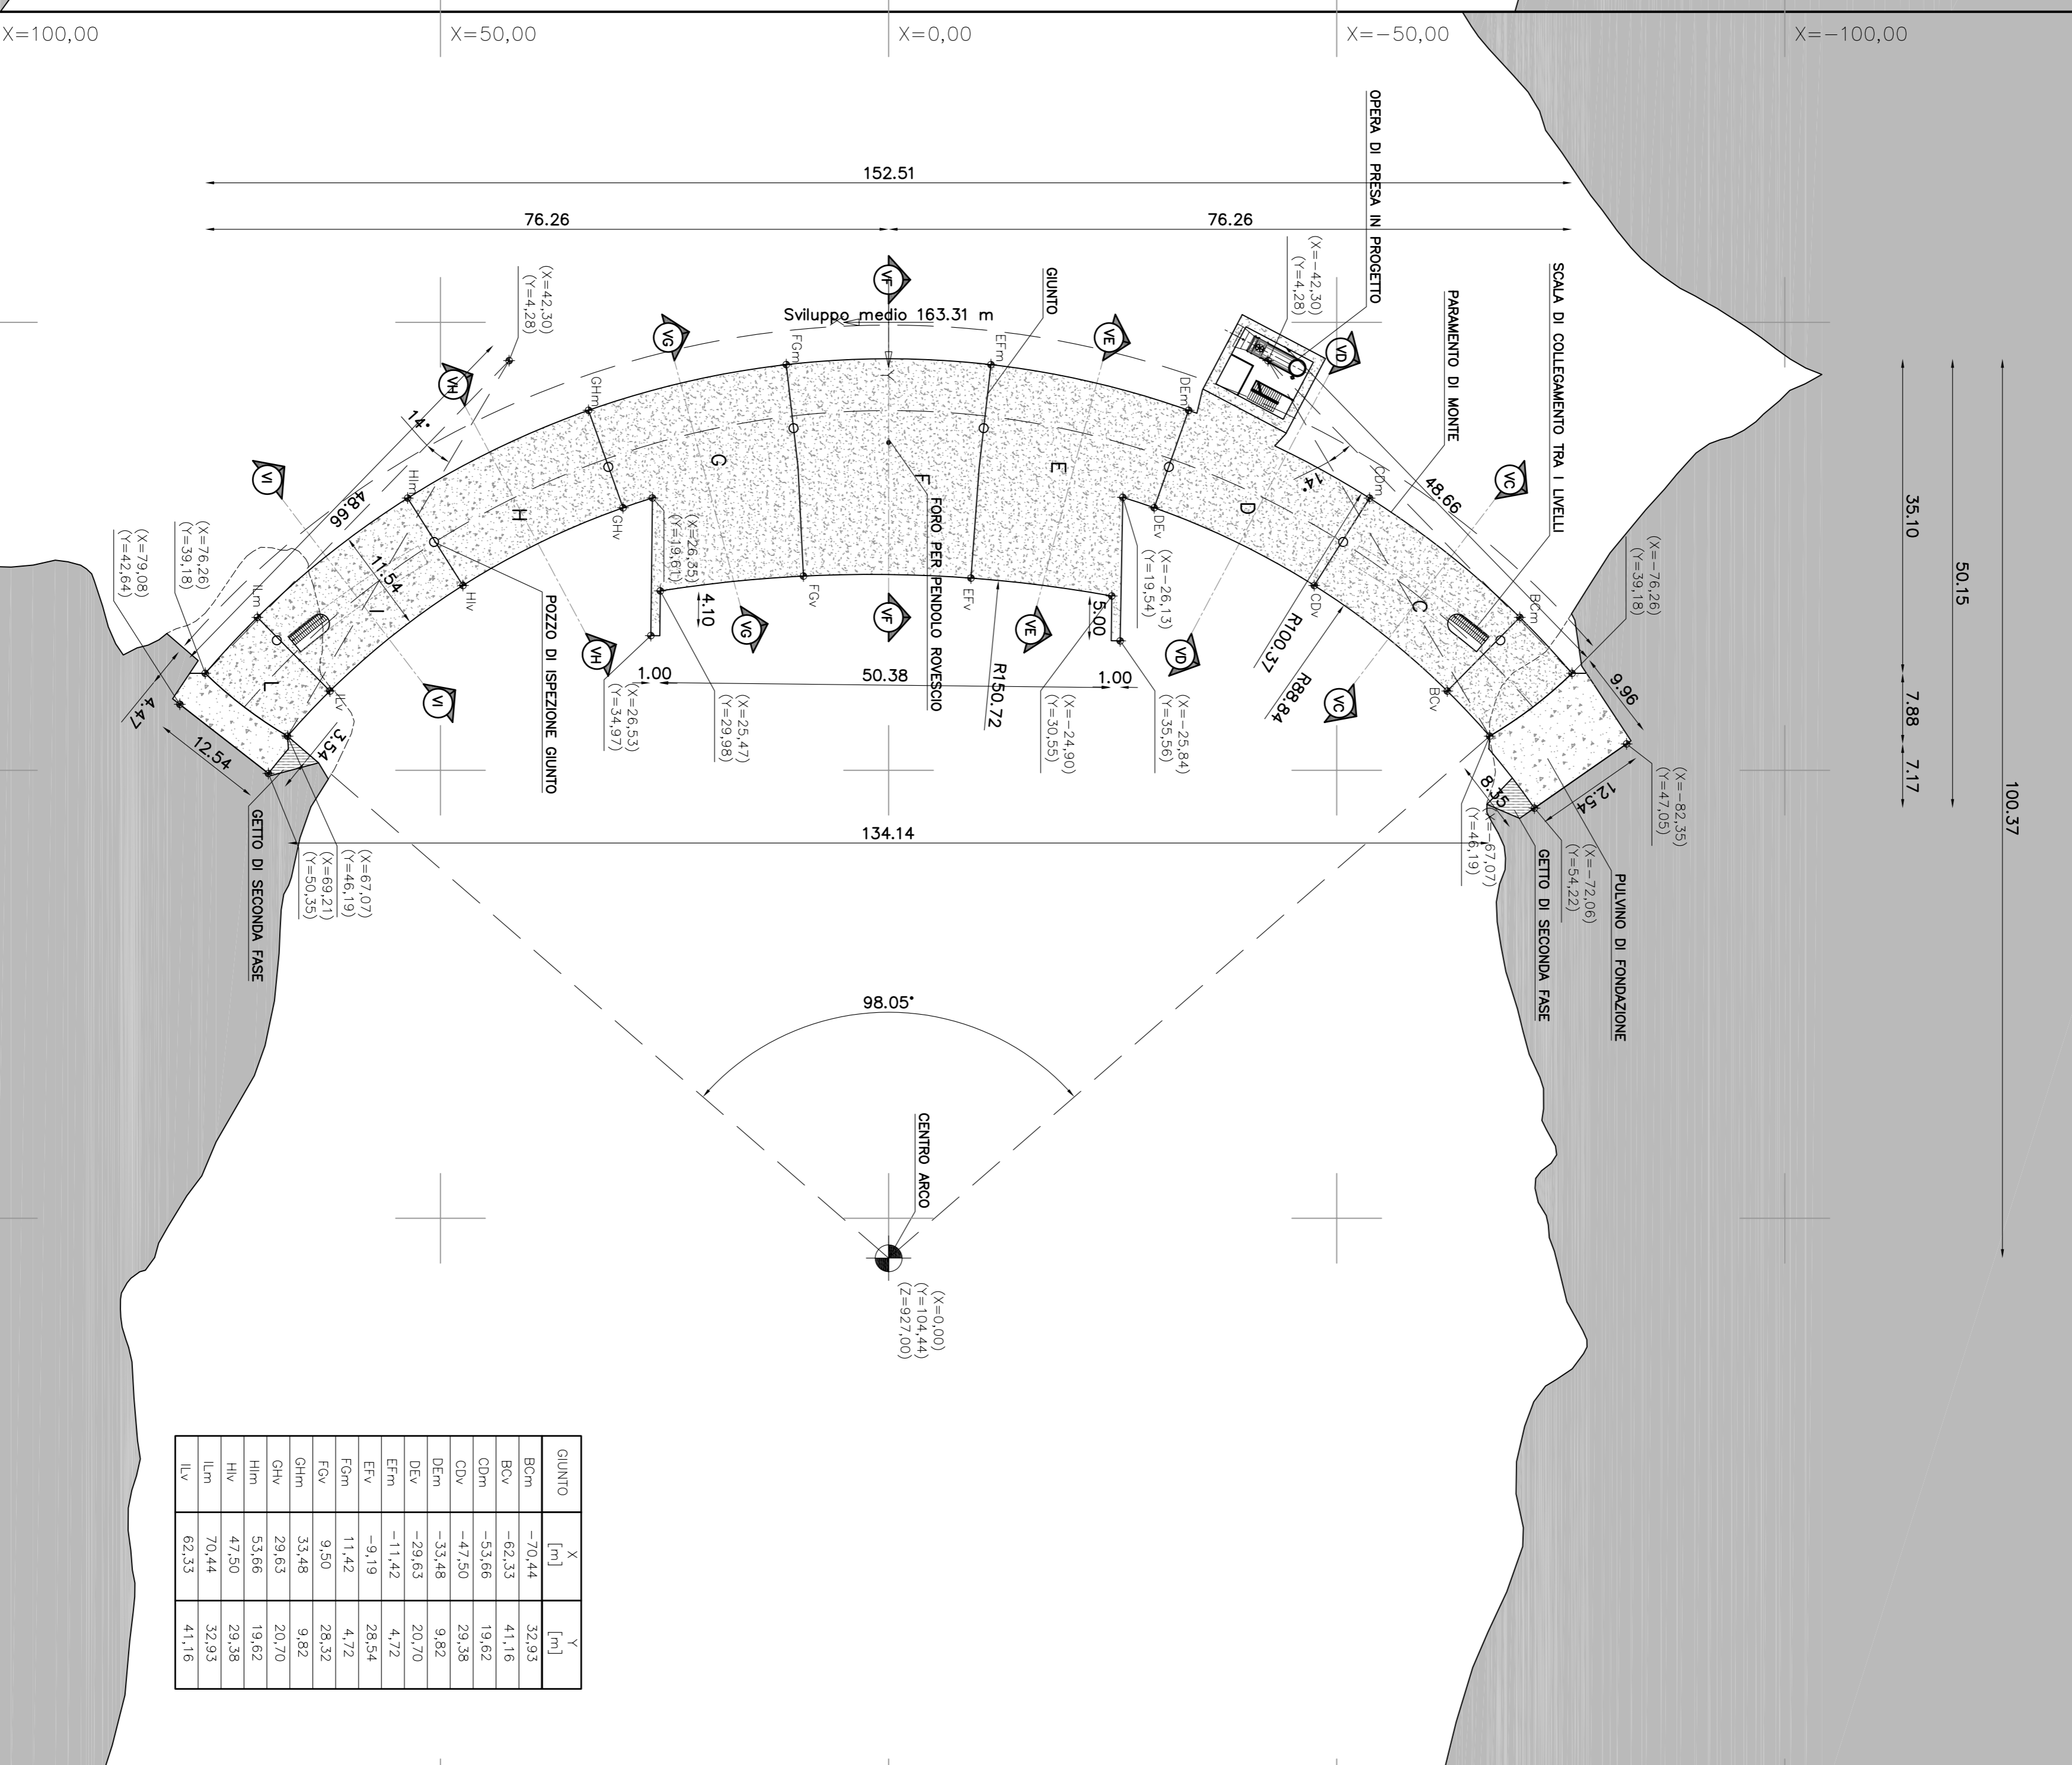

CONSORZIO DI BONIFICA DELLA BARAGGIA BIELLESE E VERCELLESE



DATA PROGETTO: MARZO 2010

PROGETTO DEFINITIVO

