
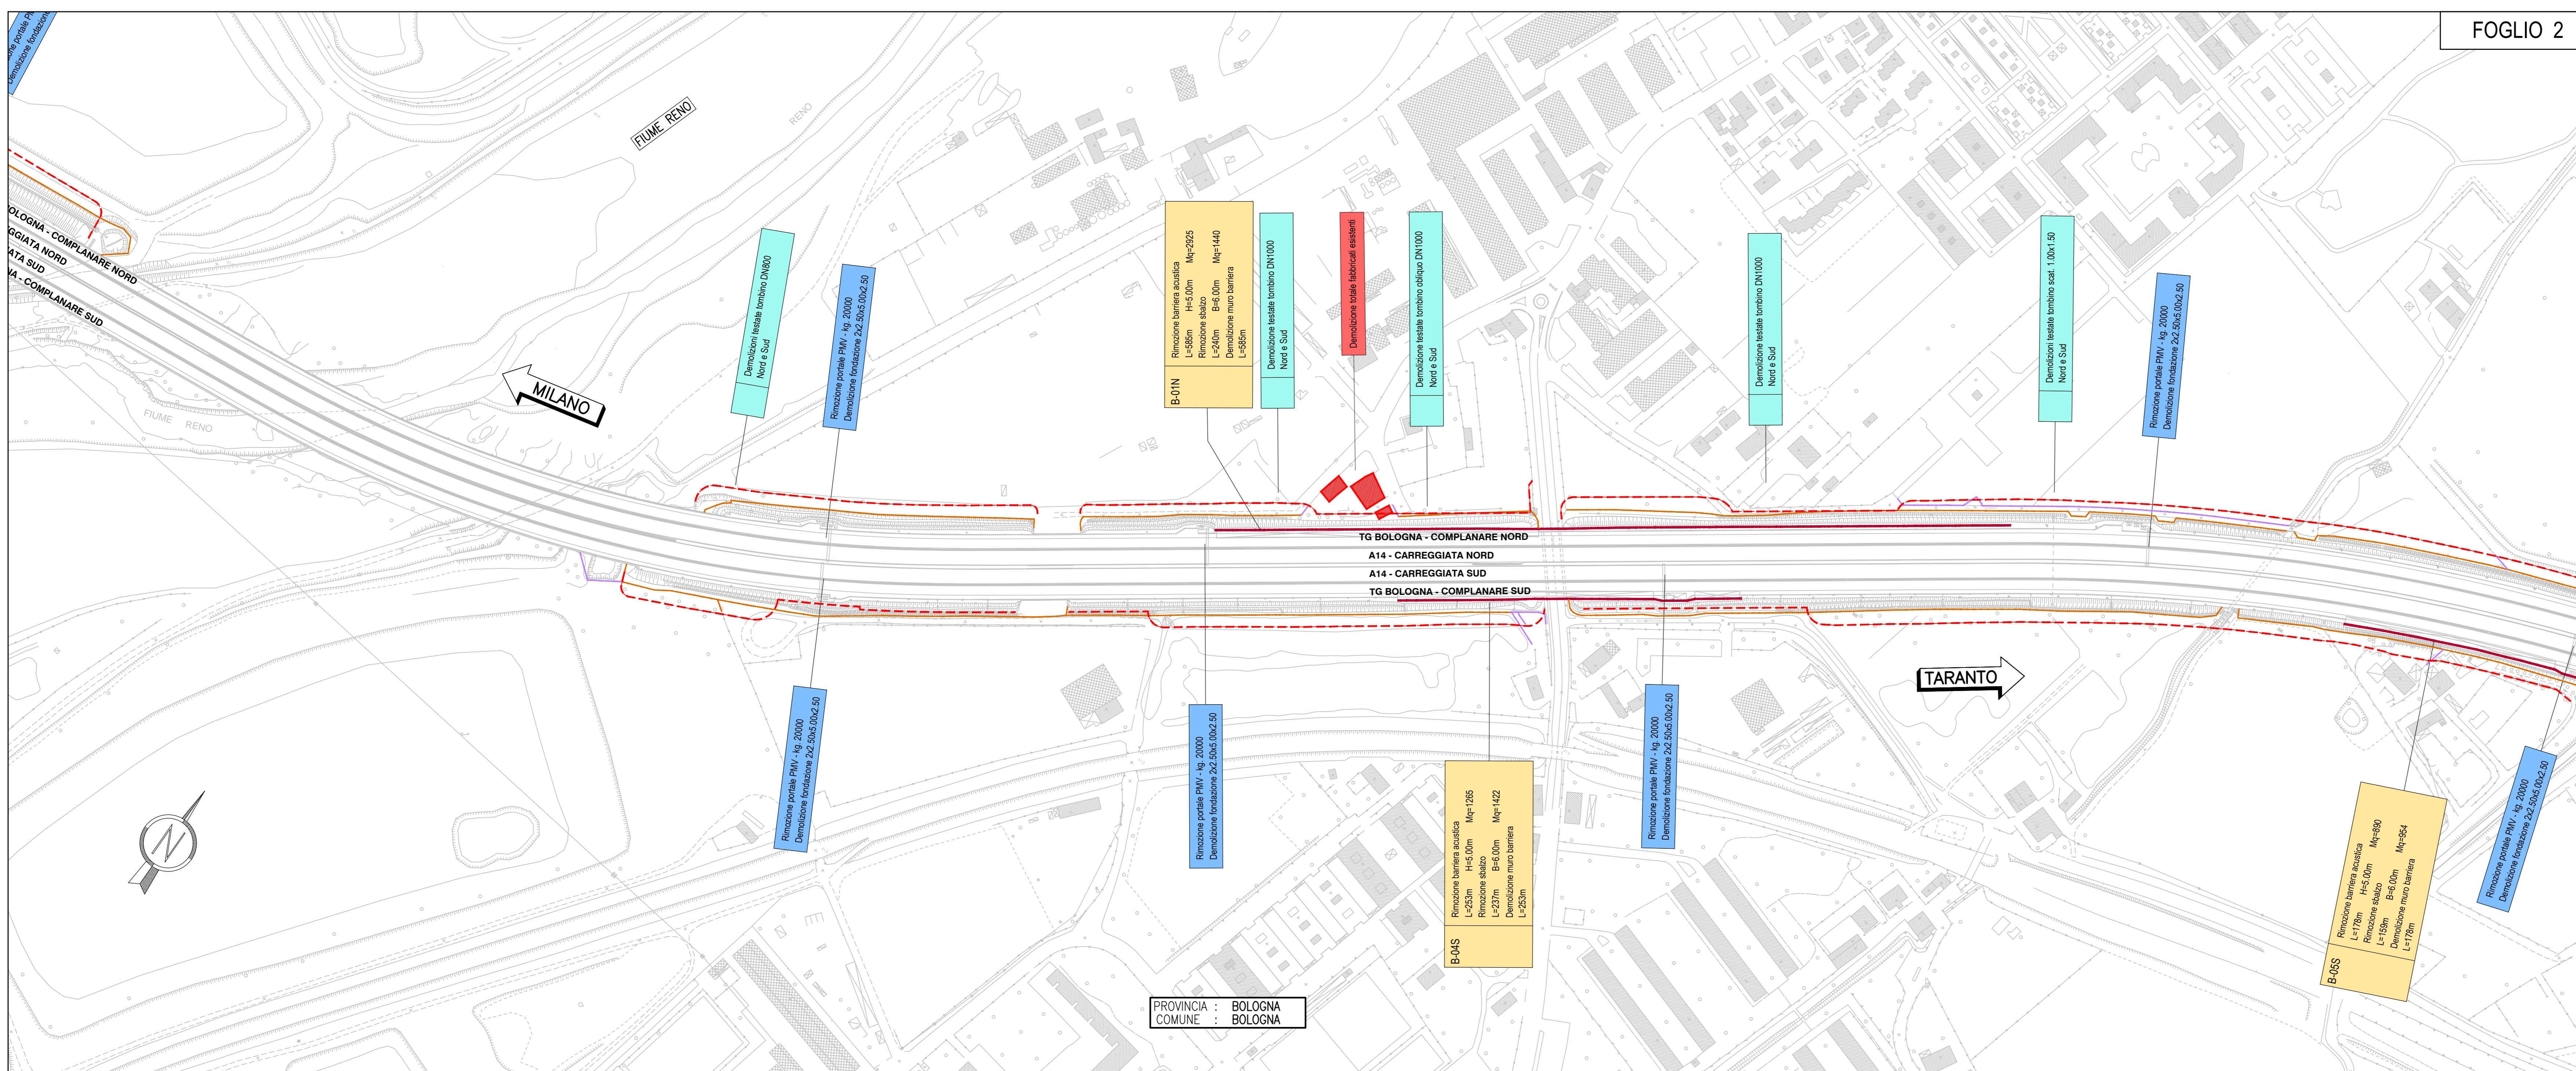


FOGLIO 1

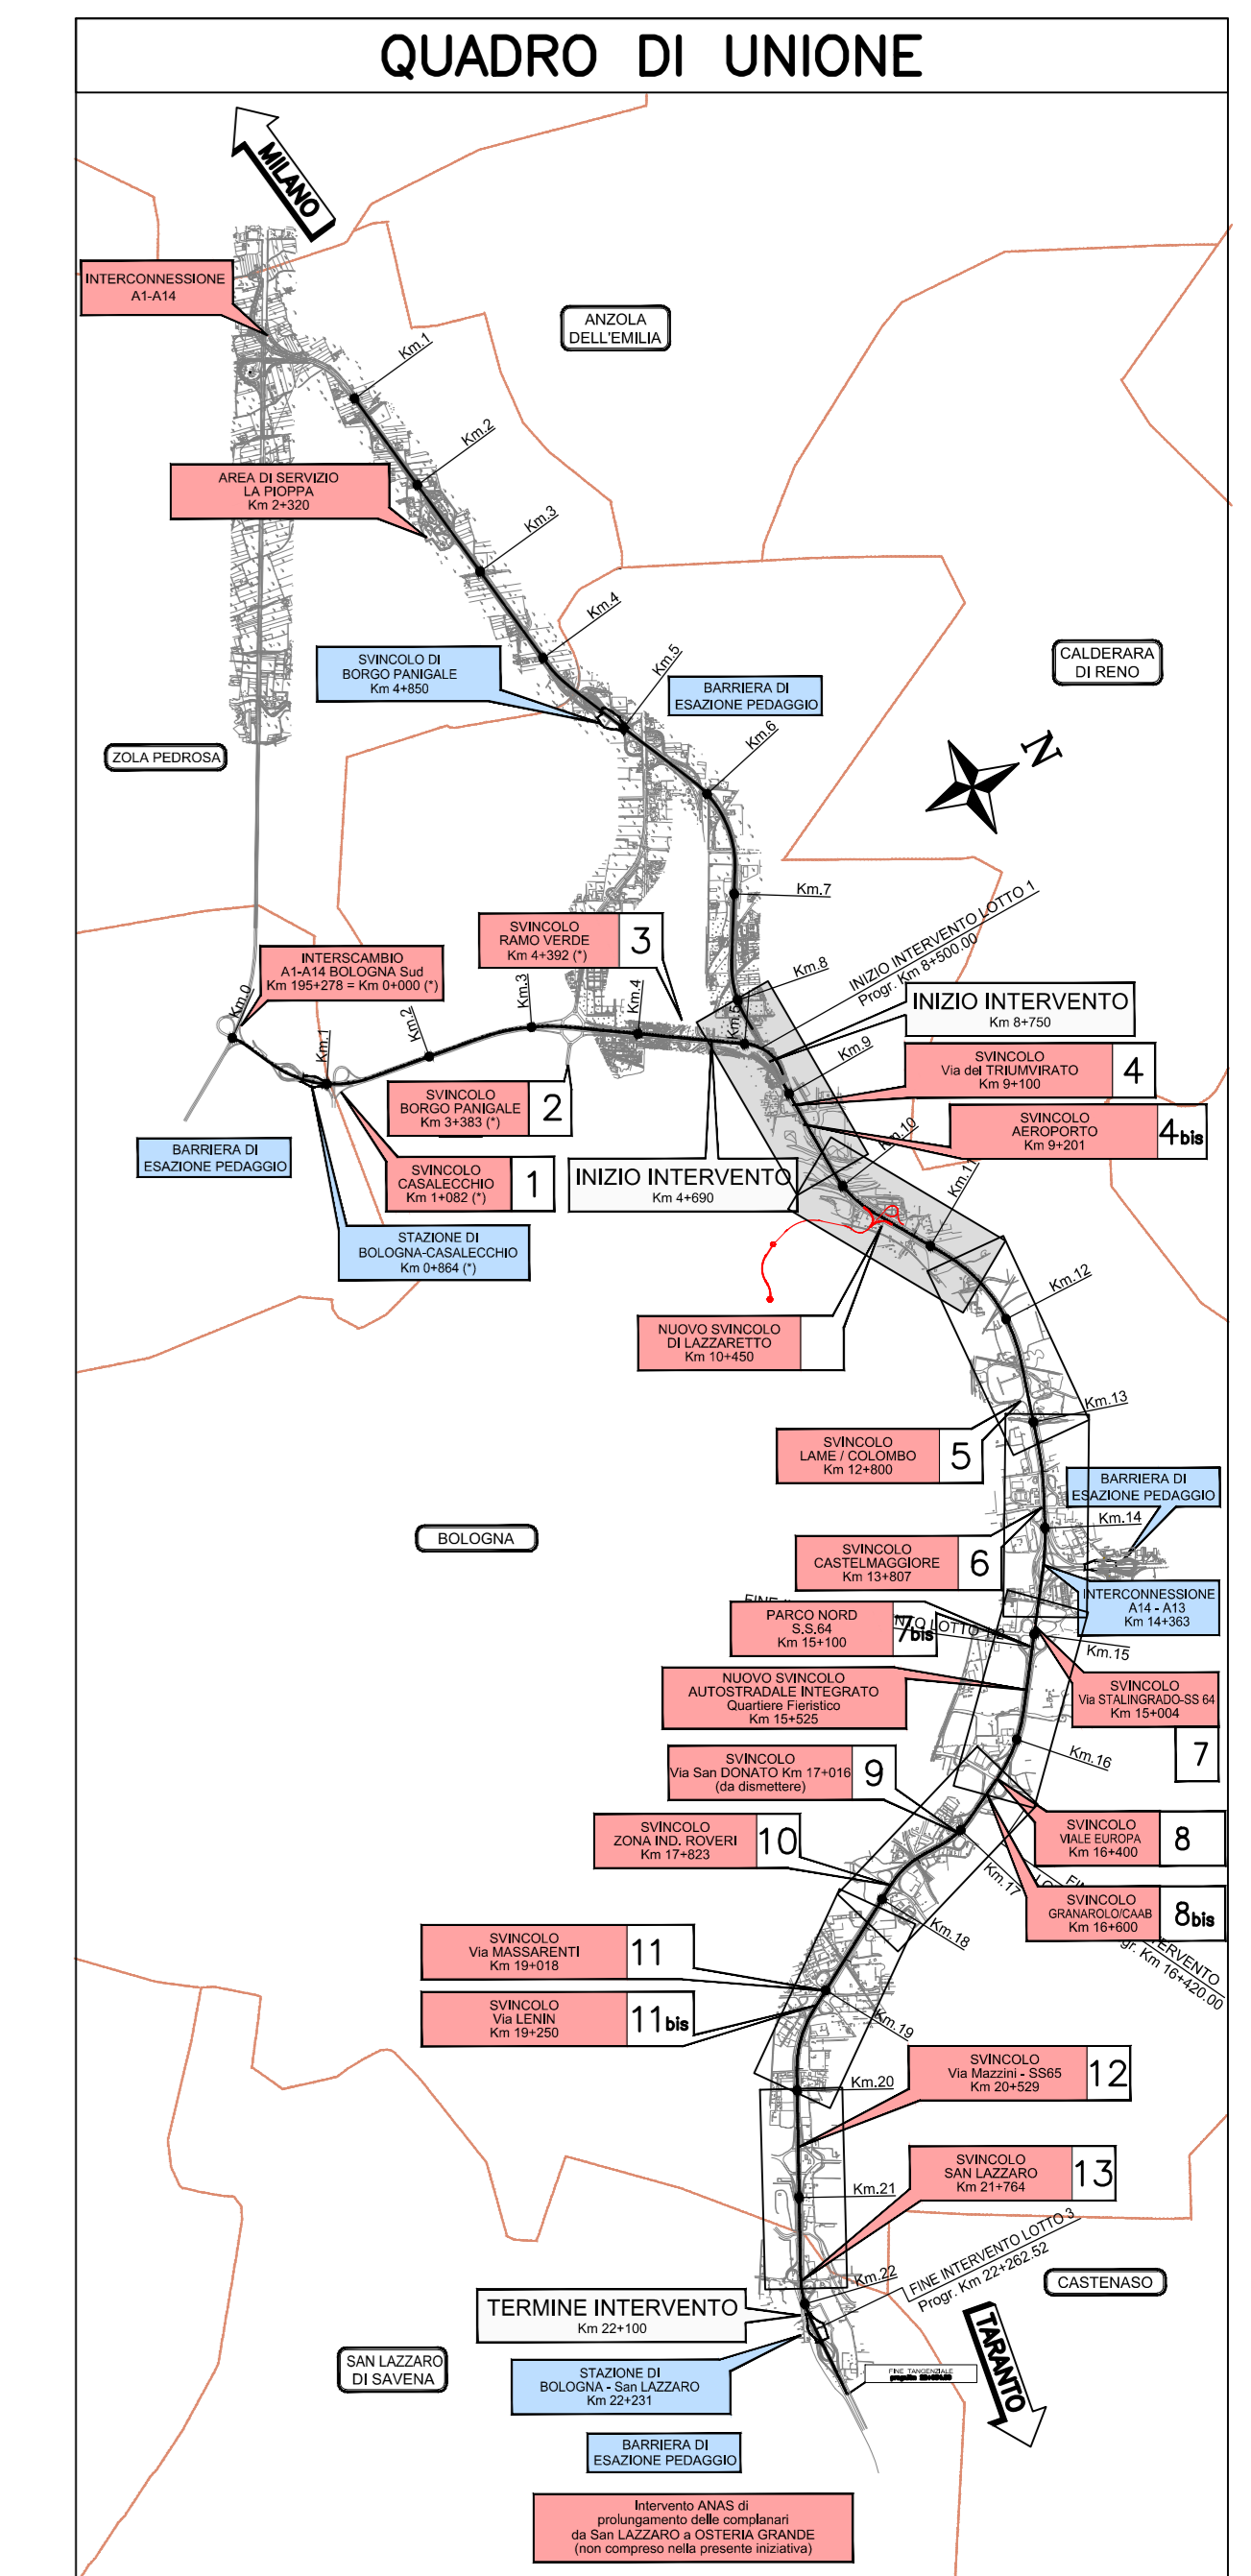

FOGLIO 2

LEGENDA DEMOLIZIONI

SIMBOLOGIA	DESCRIZIONE	QUANTITA'
[Pink box]	DEMOLIZIONE CAVALCAVA	n°8
[Green box]	DEMOLIZIONE RAMPE AUTOSTRADALI	pavimentazione 7400 mq scavo 115000mc
[Red box]	DEMOLIZIONI EDIFICI E TETTORE	n°23
[Blue box]	PORTALI - BANDIERE - PAV	n°92
[Red line]	RMOLIZIONE BARRIERA ACUSTICA	60755 mq
[Orange line]	RMOLIZIONE RECINZIONE AUTOSTRADALE	21997 ml
[Yellow line]	RMOLIZIONE RECINZIONE DI PROPRIETA'	1706 ml
[Cyan line]	DEMOLIZIONE TESTATE TOMBARI	n°44
[Red dashed line]	LMITE OCCUPAZIONE PROGETTO	

autostrade // per l'italia

AUTOSTRADA (A14) : BOLOGNA-BARI-TARANTO
TRATTO: BOLOGNA BORGO PANIGALE - BOLOGNA SAN LAZZARO

POTENZIAMENTO DEL SISTEMA TANGENZIALE DI BOLOGNA
TRA BORGO PANIGALE E SAN LAZZARO

PROGETTO DEFINITIVO

A1 - CORPO AUTOSTRADALE

DOCUMENTAZIONE GENERALE

PARTE GENERALE

PLANIMETRIA DELLE DEMOLIZIONI

TAVOLA 1 DI 4

IL PROGETTISTA SPECIALISTICO Ing. Gianluigi Solivetti Ord. Ingg. Milano N. 28776		IL RESPONSABILE INTERAZIONE PRESTAZIONI SPECIALISTICO Ing. Raffaele Rinaldi Ord. Ingg. Modena N. 41058		IL DIRETTORE TECNICO Ing. Orlando Mazzoli Ord. Ingg. Pavia N. 14566	
RESPONSABILE STUDIO, VERIFICA E ANZIO INQUADRETTAMENTO Ing. Giulio Ghizzi Ord. Ingg. Pesaro Urbino N. 1758		SUPPORTO SPECIALISTICO		PROGETTAZIONE NUOVE OPERE AUTOSTRADALI	
CODICE IDENTIFICATIVO					
AFFIDAMENTO PROGETTO		AFFIDAMENTO INTERVENTO		AFFIDAMENTO ELENCO	
Data Contratto: 11/05/2011	Fase: Final	Fase: Final	Fase: Final	Fase: Final	Fase: Final
1114420001		PD000000000000000000		ST00180	
00		00		00	
SCALE: 1:2000		SCALE: 1:2000		SCALE: 1:2000	
spca ENGINEERING		Atlantia		00	
REATTO: -		VERIFICATO: -		00	

VISTO DEL COMMITENTE
autostrade // per l'italia

VISTO DEL CONCESSIONARIO
Ministero delle Infrastrutture e dei Trasporti