




**SEZIONE ORIZZONTALE Q=917.00**  
scala 1:500

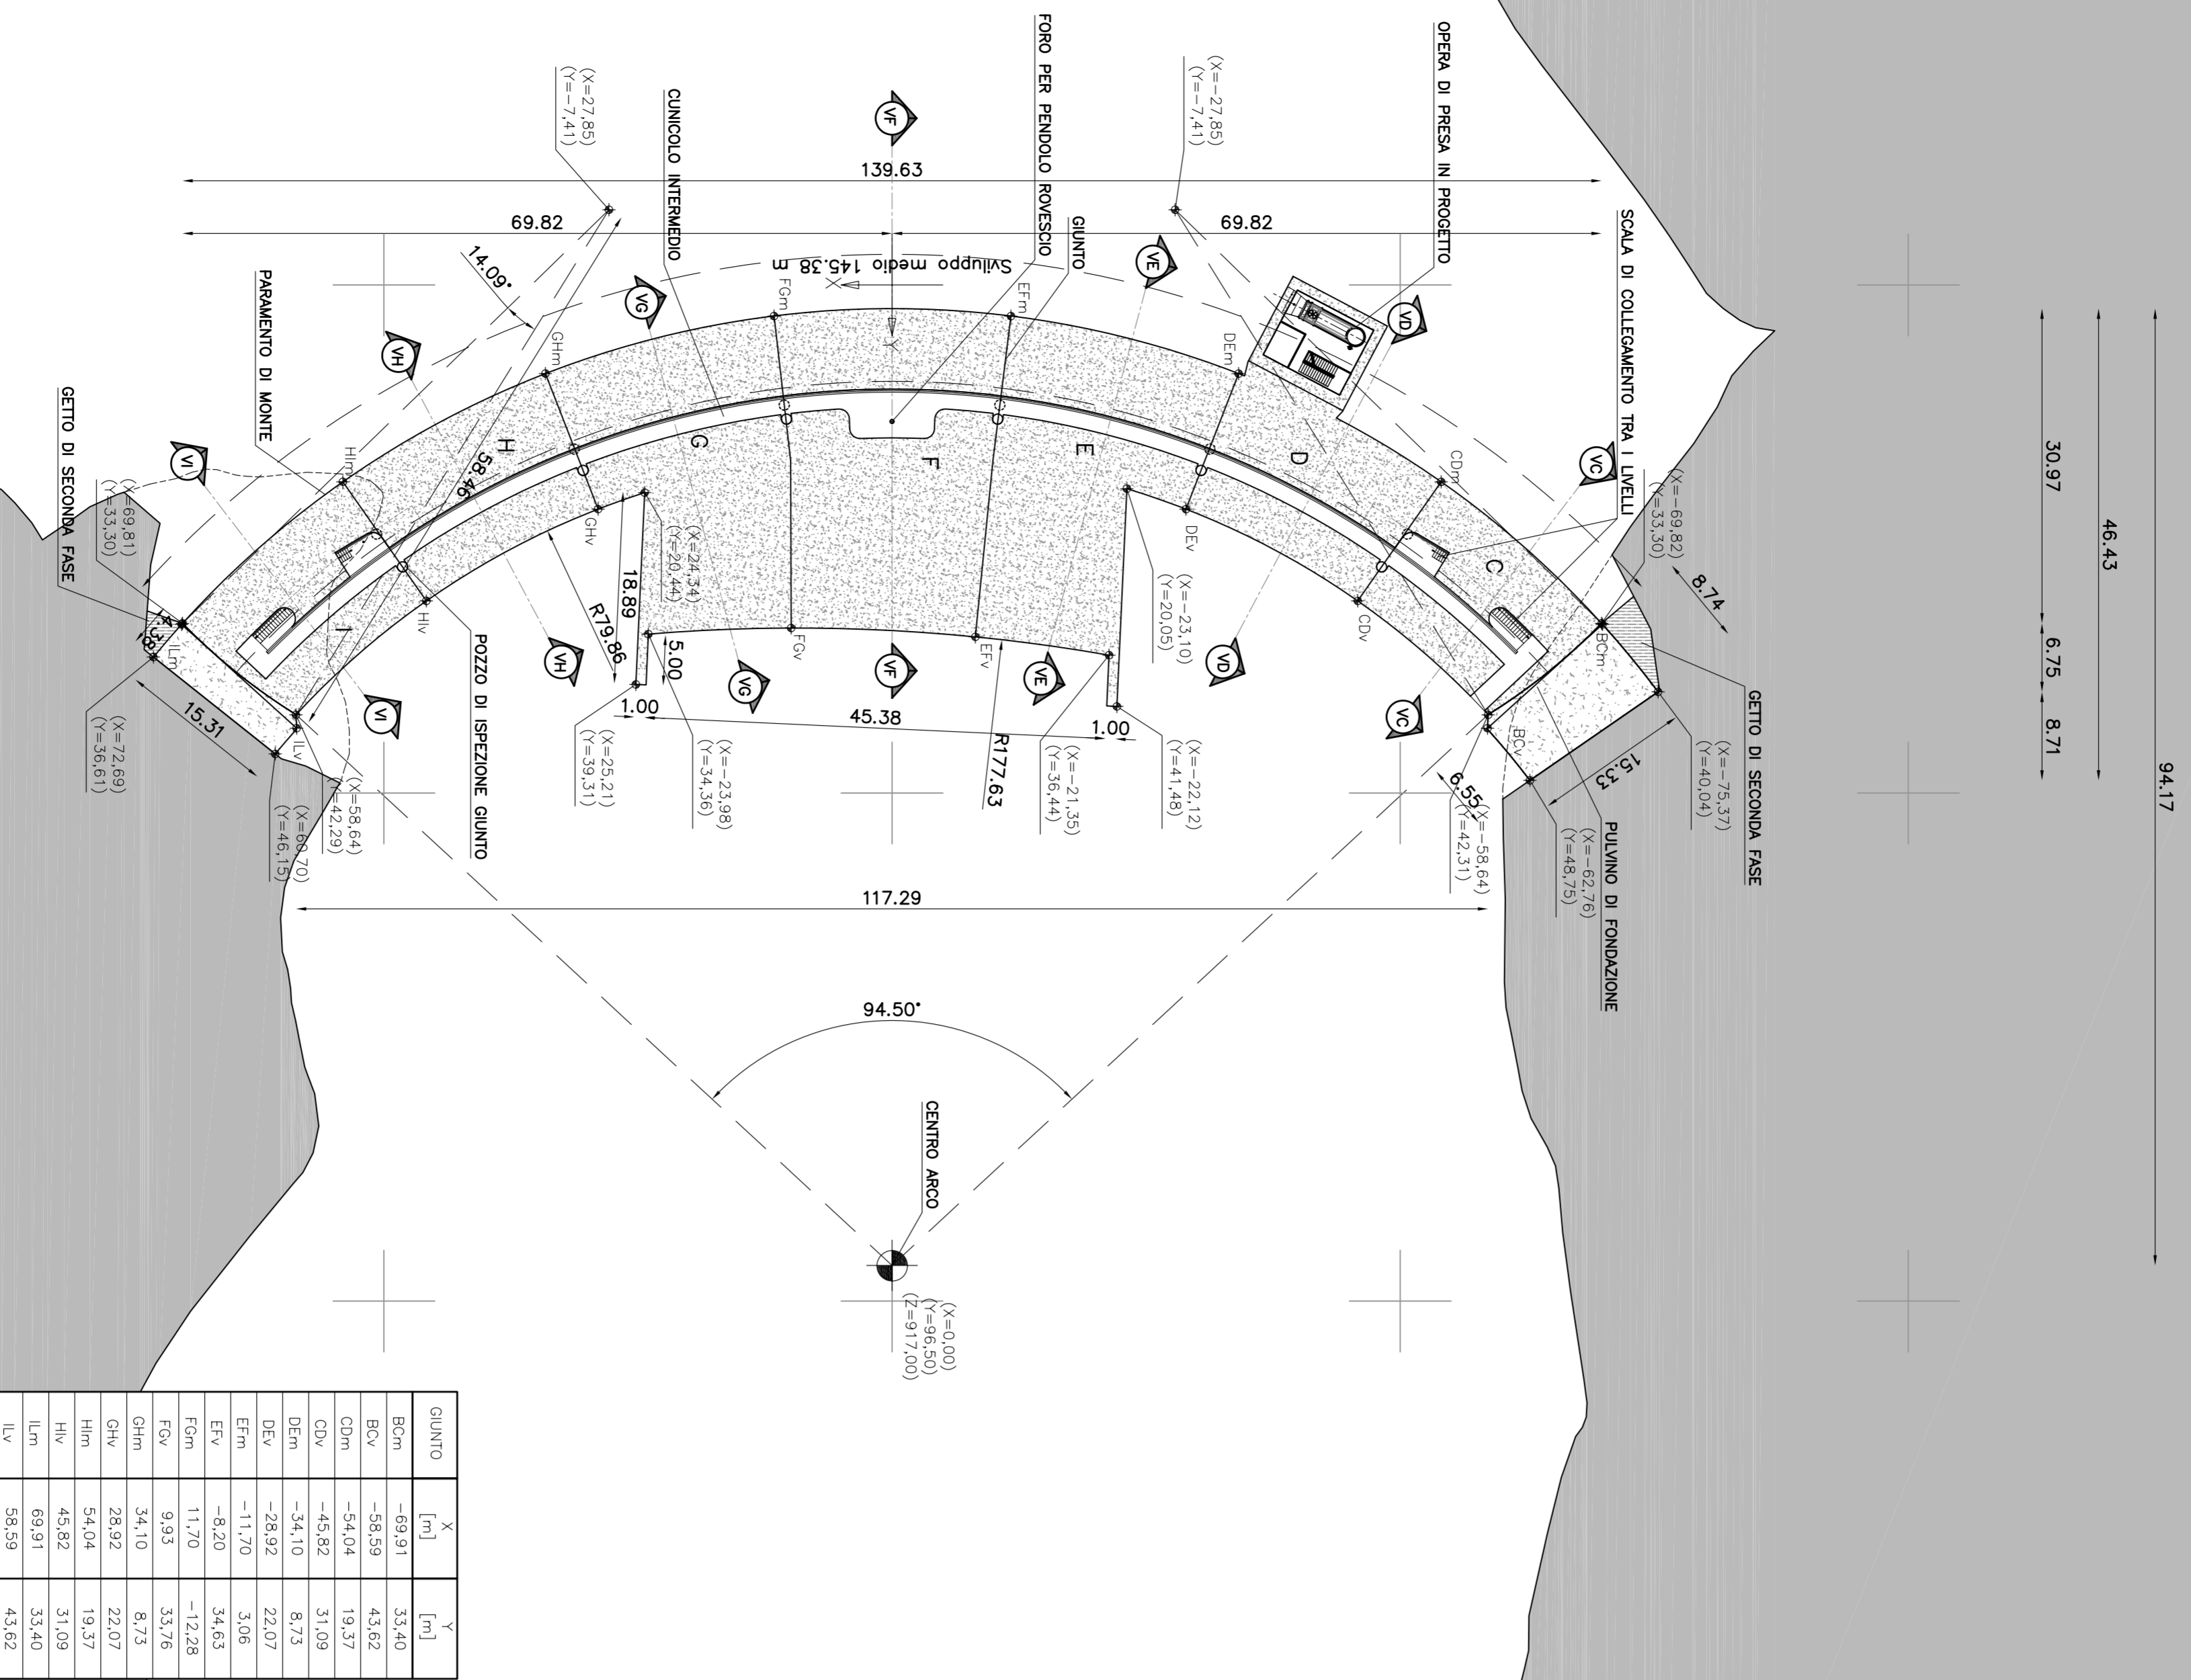

**SEZIONE ORIZZONTALE Q=907.00**  
scala 1:500

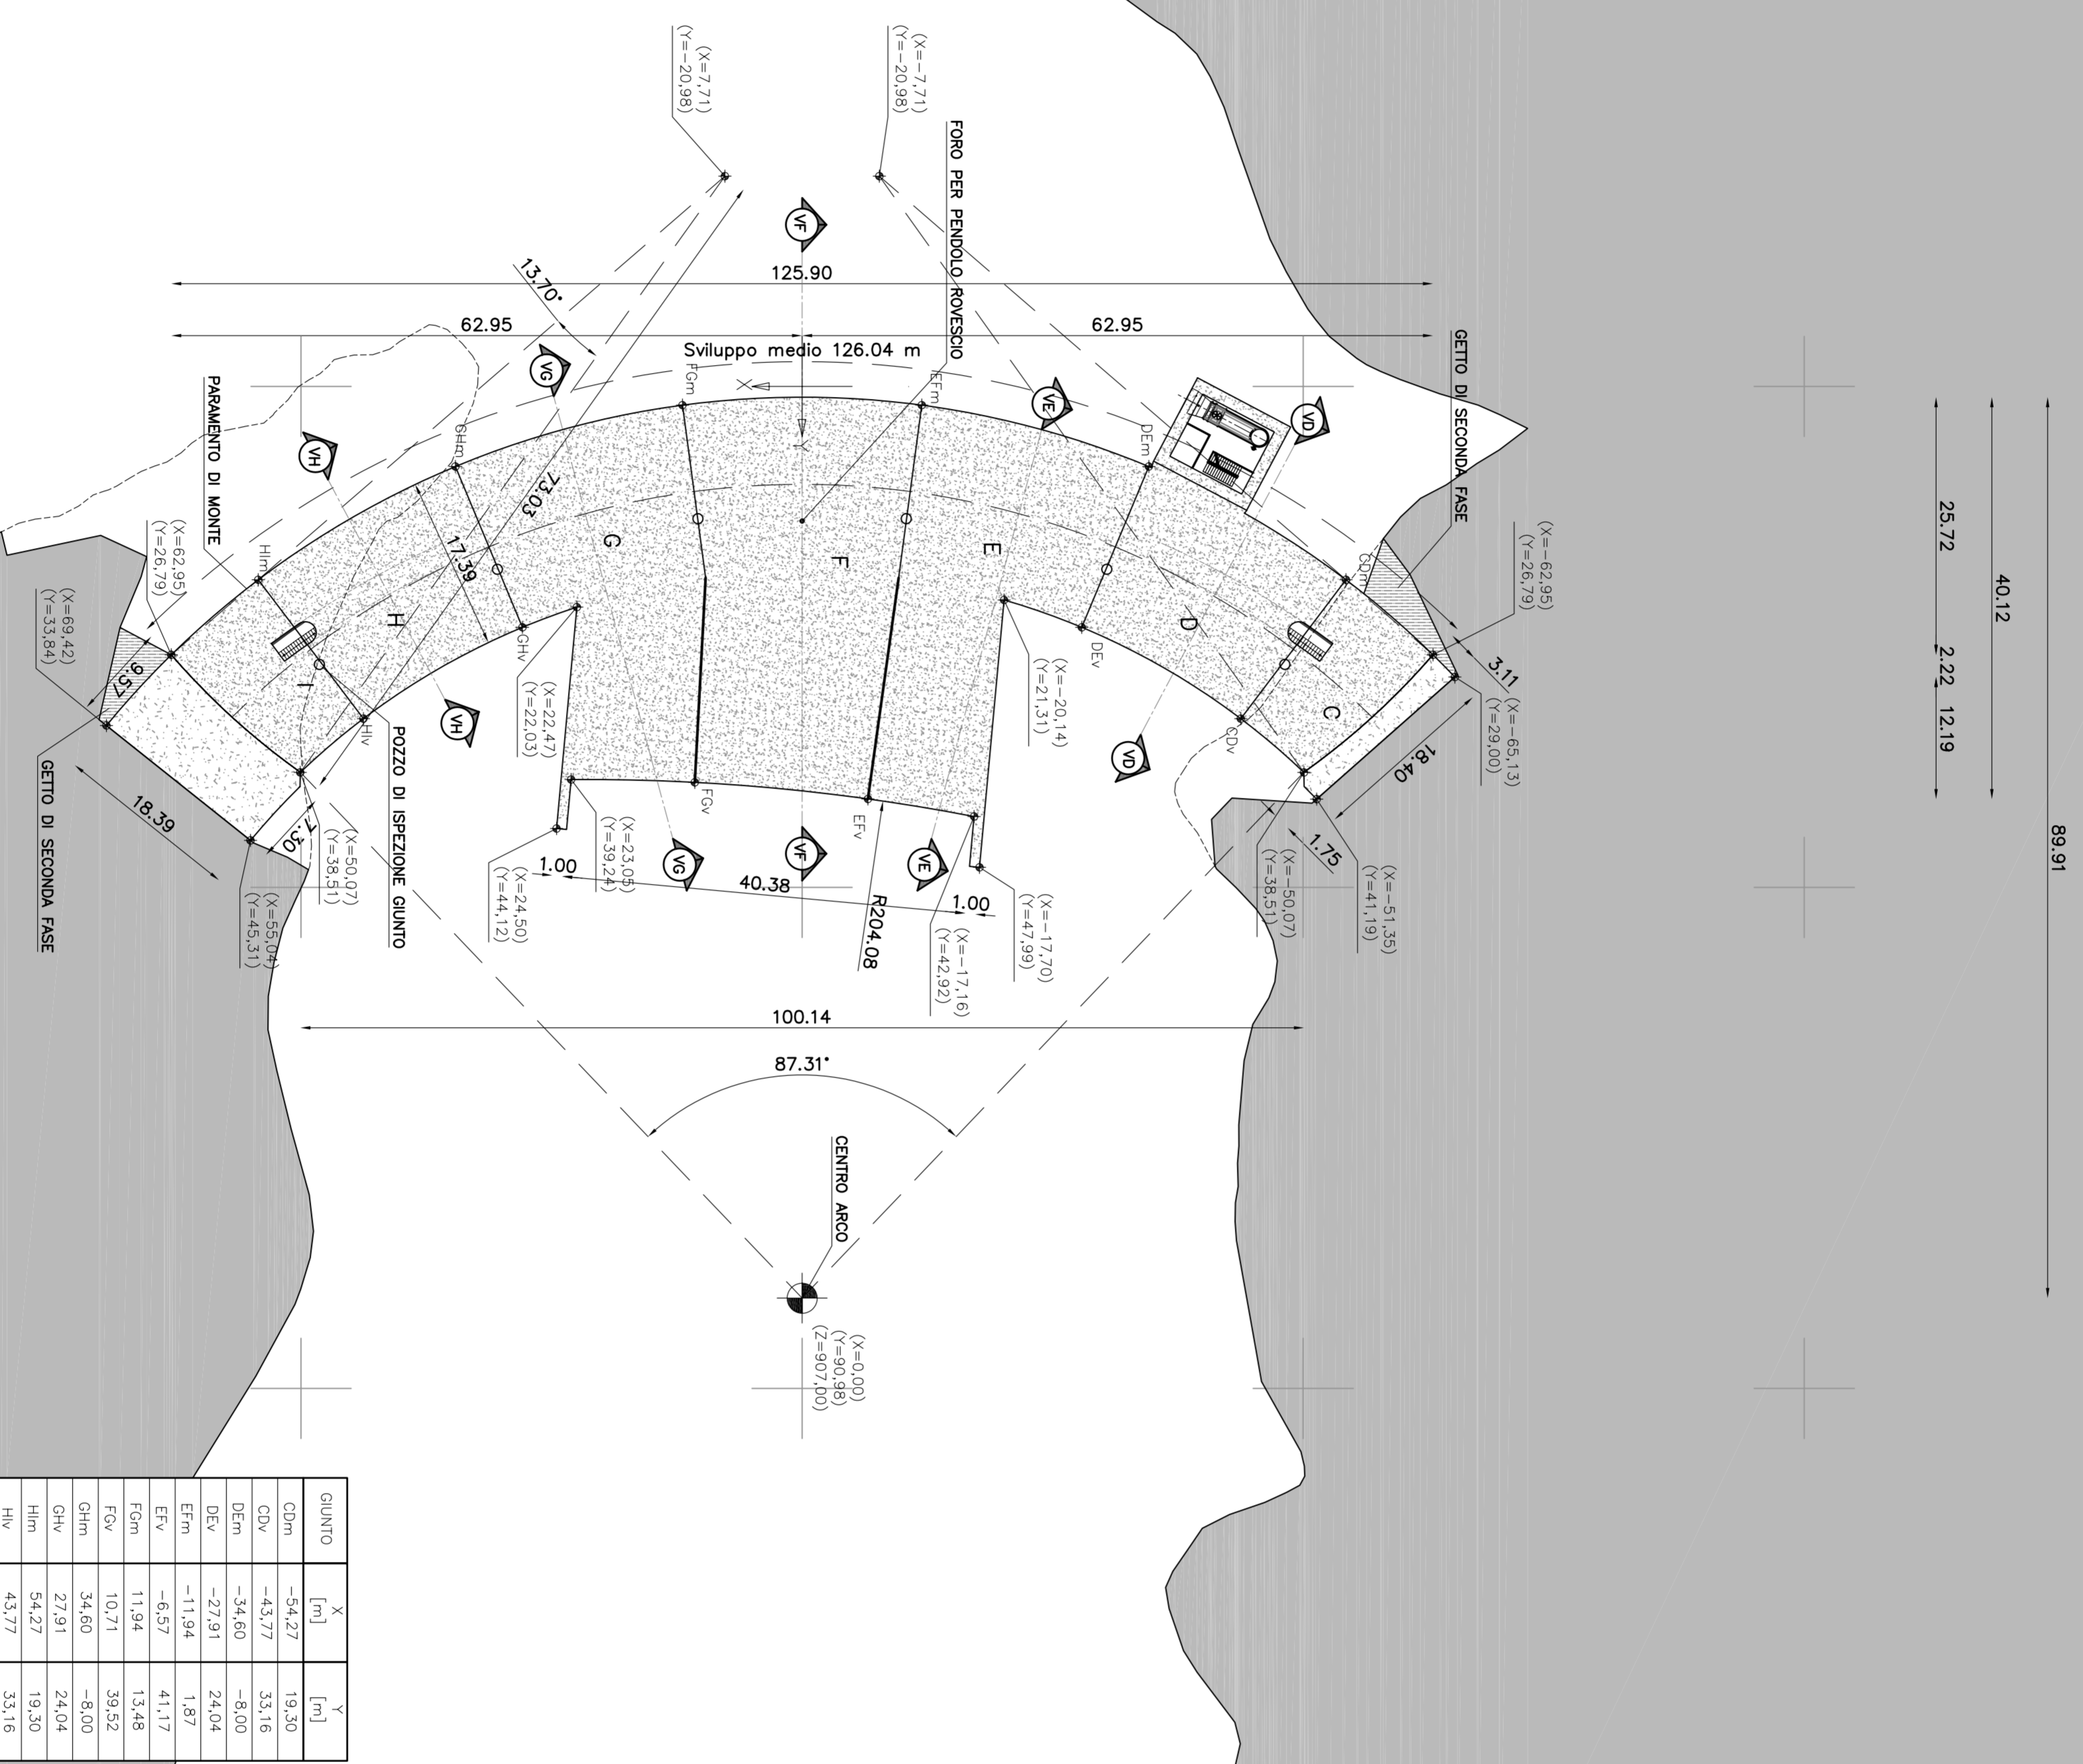

**SEZIONE ORIZZONTALE Q=897.00**  
scala 1:500

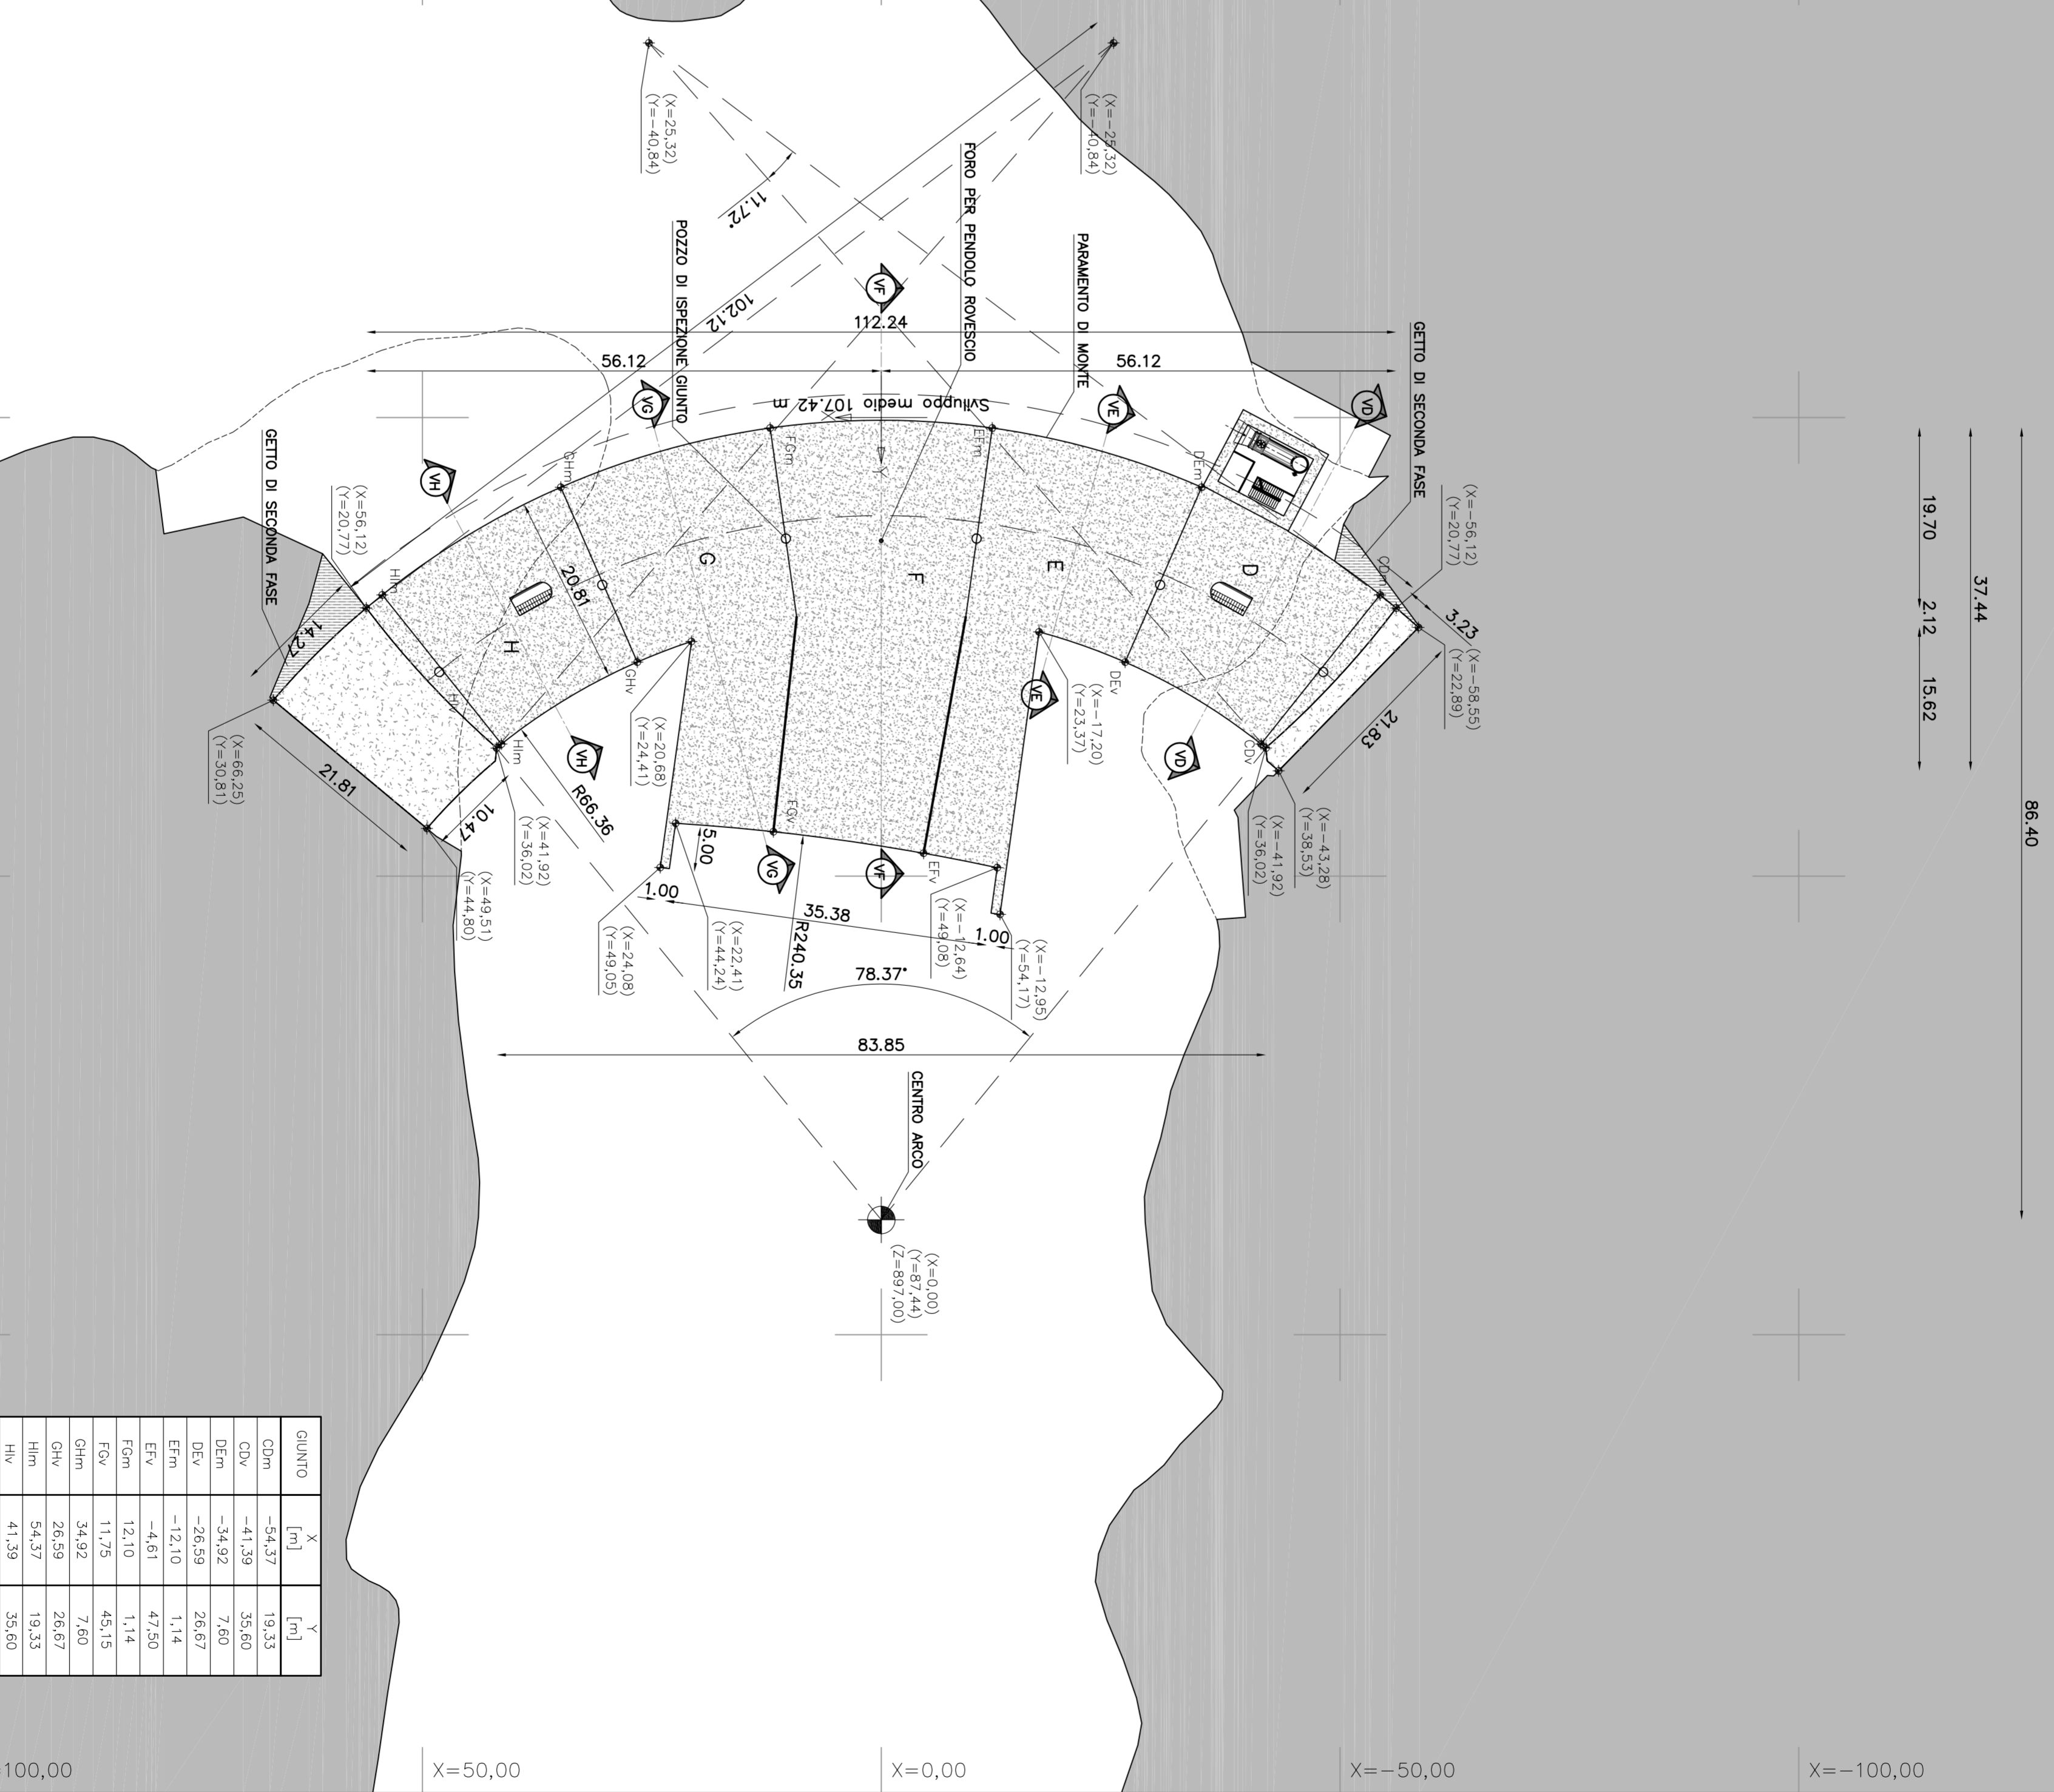

**CONSORZIO DI BONIFICA DELLA  
BARAGGIA BIELLESE E VERCELLESE**

**RAFACIMENTO INVASO SUL TORRENTE SASSERA IN SOSTITUZIONE  
DELL'ESISTENTE PER IL SUPERAMENTO DELLE CRISI  
IDRICHE RICORRENTI, IL MIGLIORAMENTO DELL'EFFICIENZA IDRICA  
DEGLI INVASI ESISTENTI SUI TORRENTI PAVANANELLA ED OSTOLA,  
LA VALORIZZAZIONE AMBIENTALE DEL COMPRESORIO**

**NUOVA DIGA**

**DD15**

**SOLO RESERVOIR**

**1:500**

SEZIONI ORIZZONTALI  
DA QUOTA 917 m.s.l.m. A 897 m.s.l.m.

PROGETTO DEFINITIVO

REVISIONI

REVISIONE	DATA	ESECUTIVE	CONTO	PROVAZIONE
1				

COLLABORATORE

**STUDIO E. B. B. B.**  
SOCIETA' DI INGEGNERIA  
INFORMATICA - 20138 MILANO (MI)  
VIA S. PIETRO 15  
TEL. 02/7610.0001

IL PROGETTISTA  
GOLA Ing. Daniele CORTIOLA

INTESE E RESPONSABILITA'

PROGETTO DEFINITIVO

REVISIONI

COLLABORATORE