




**SEZIONE VERTICALE
CONCIO A
Scala 1:250**

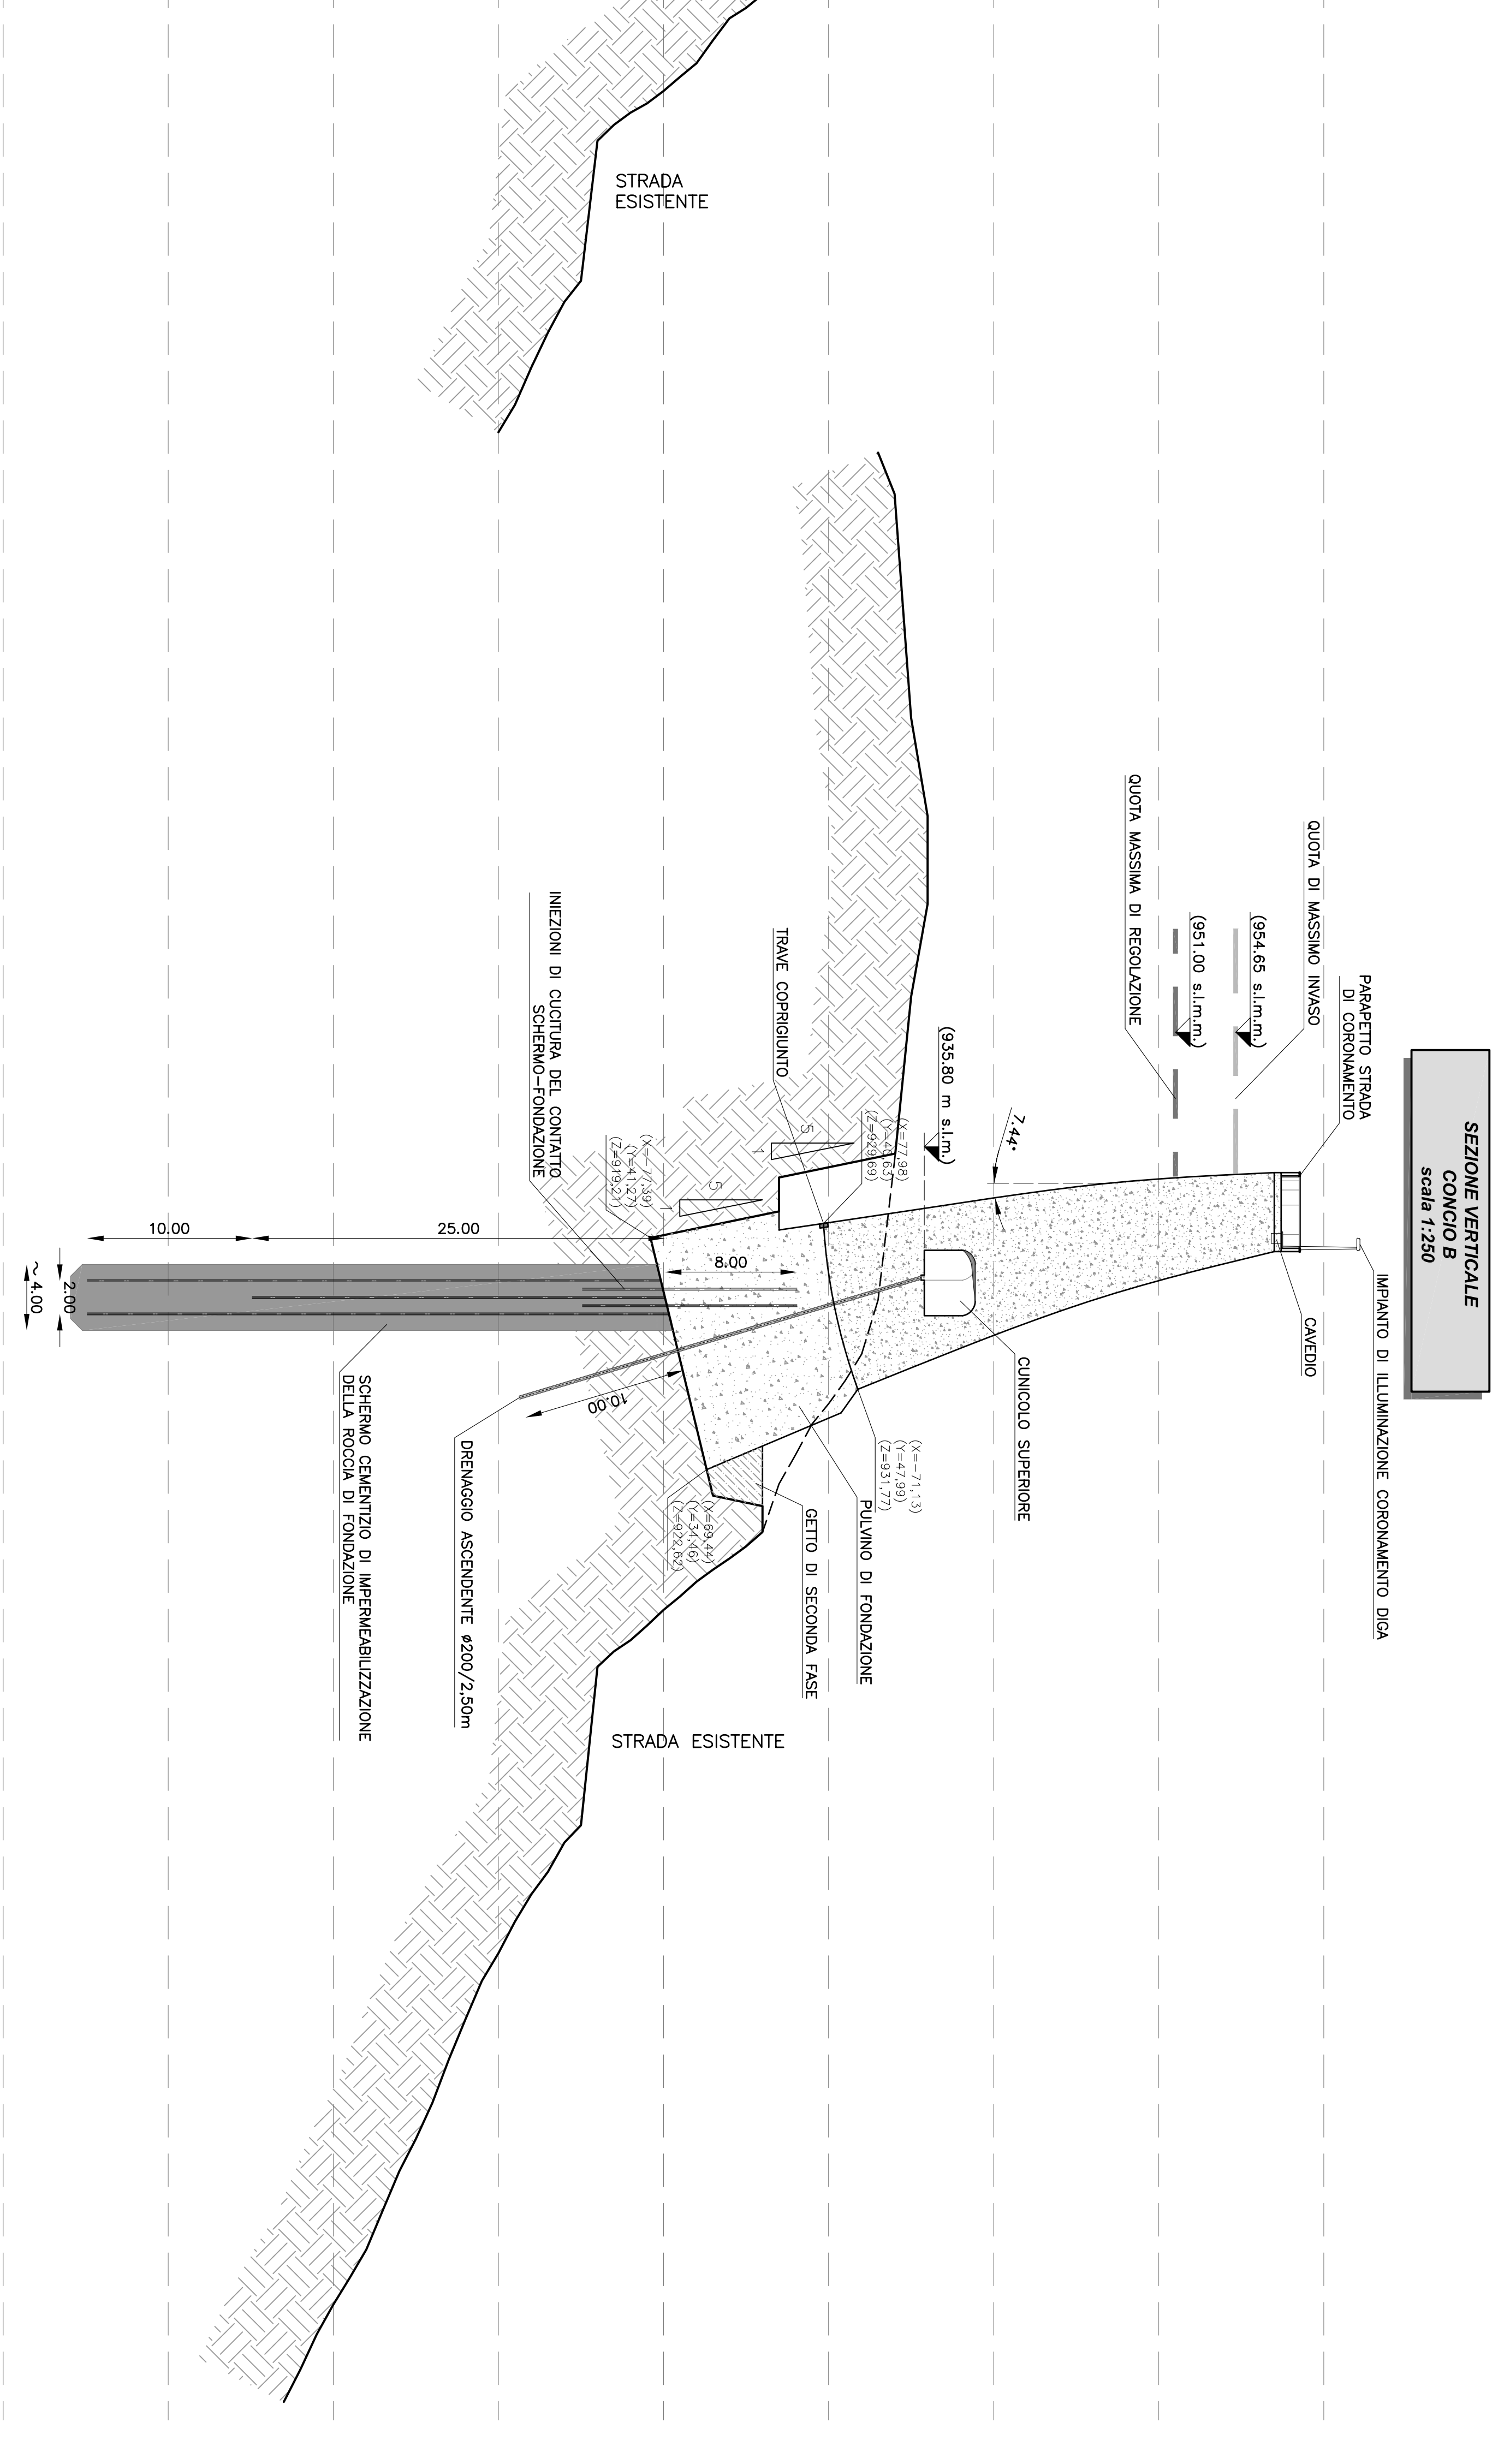

**SEZIONE VERTICALE
CONCIO B
Scala 1:250**

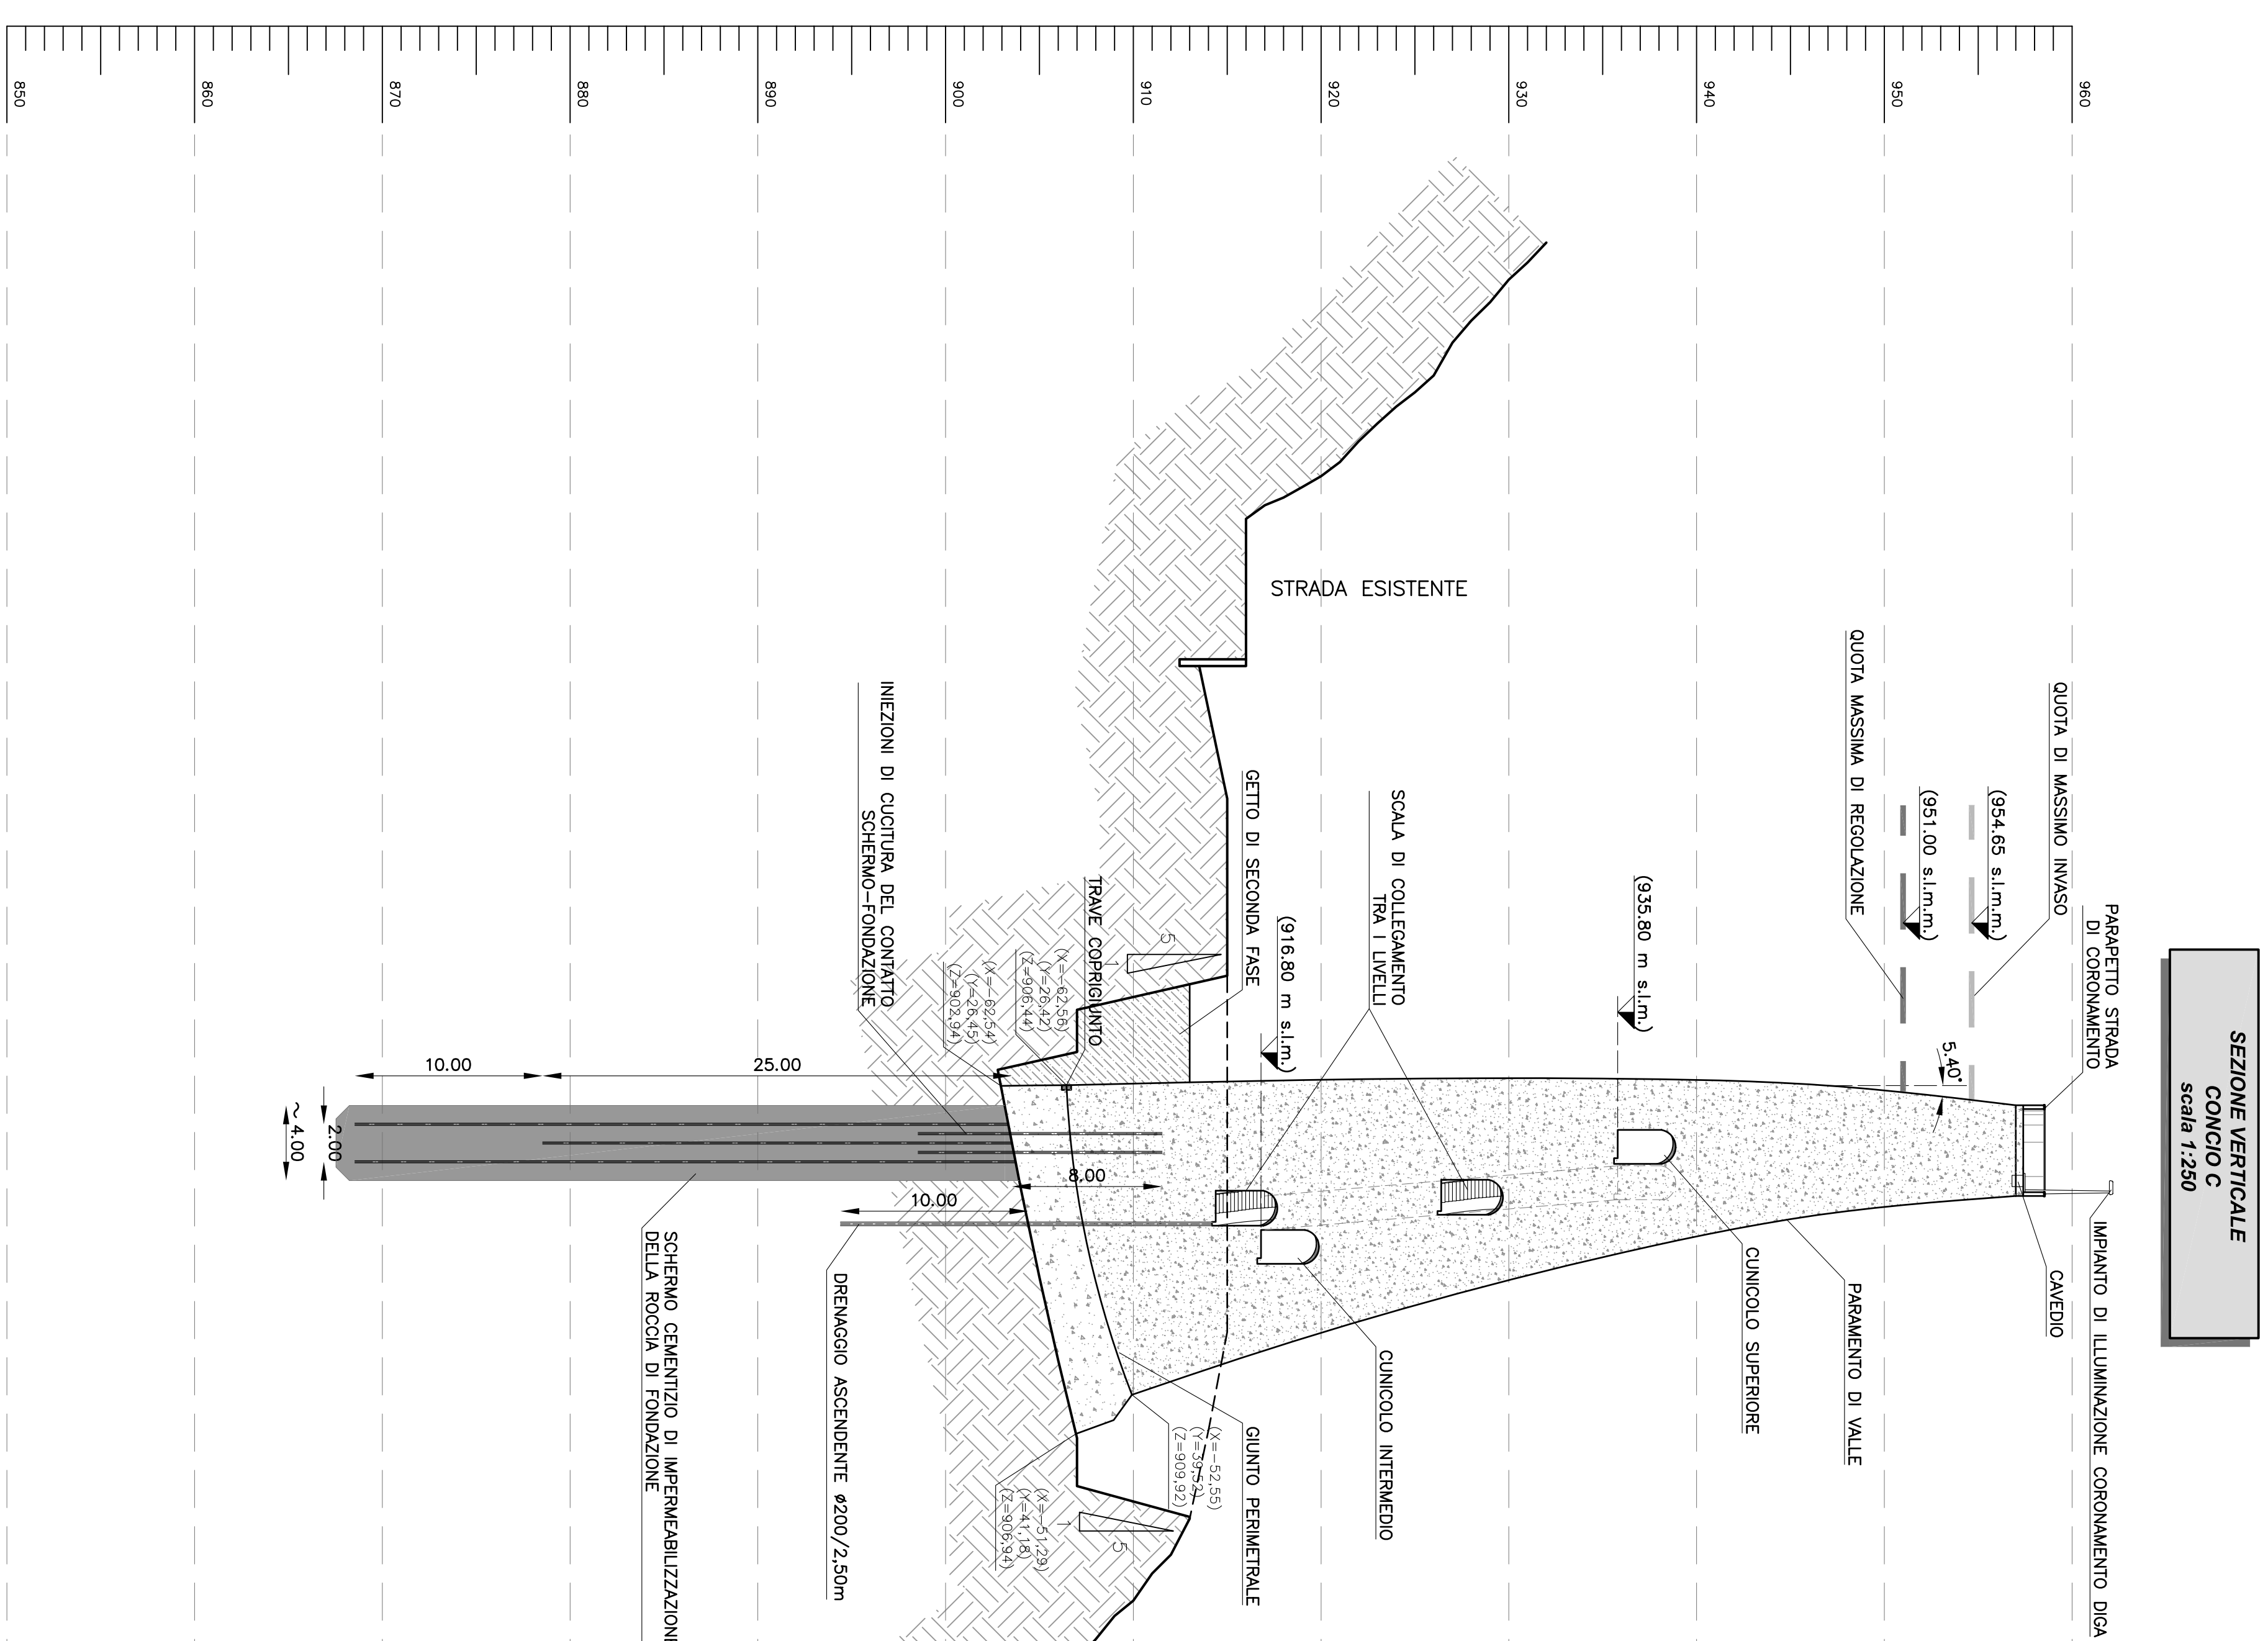

**SEZIONE VERTICALE
CONCIO C
Scala 1:250**

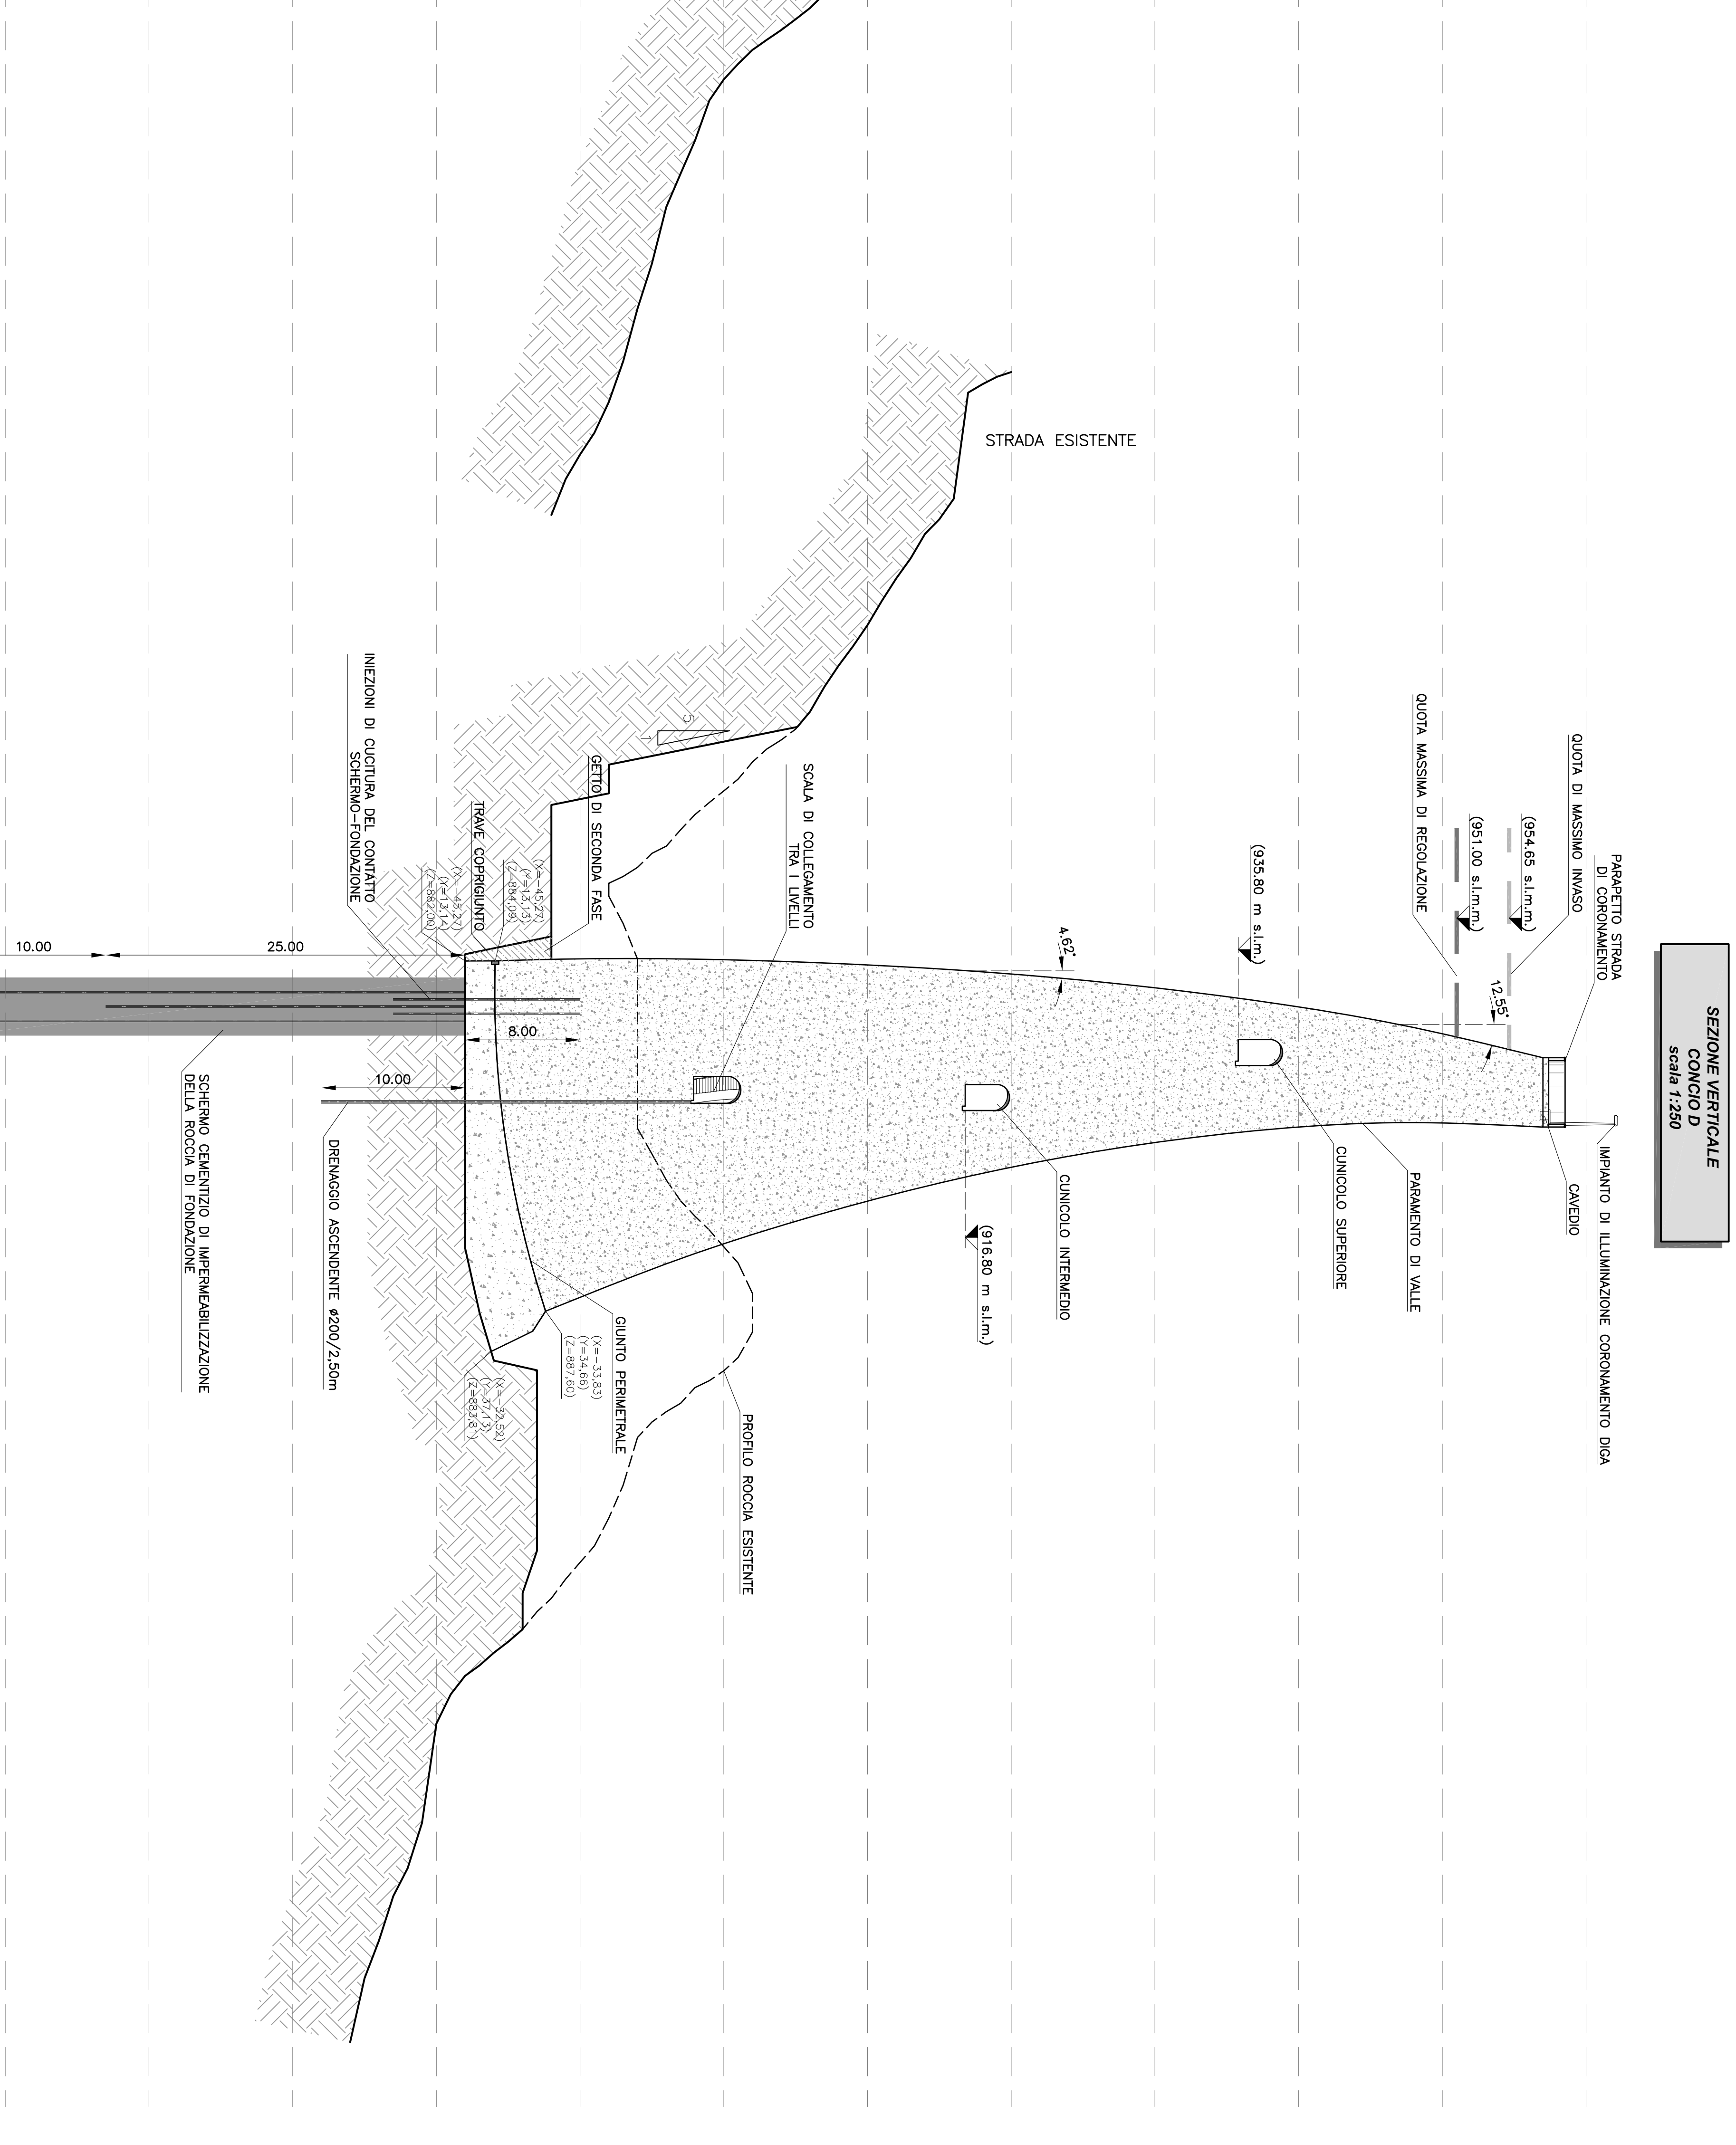

**SEZIONE VERTICALE
CONCIO D
Scala 1:250**

**CONSORZIO DI BONIFICA DELLA
BARAGGIA BIELLESE E VERCELLESE**

**RIFACIMENTO INVASO SUI TORRENTI SASSERA IN SOSTITUZIONE
DELL'ESISTENTE PER IL SUPERAMENTO DELLE CARS
IDRICHE RICORRENTE IN IL MONTAMENTO DELL'EROGA D'ACQUA
DEGLI INVASI ESISTENTI SUI TORRENTI RAVASANELLA ED OSTOLA,
LA VALORIZZAZIONE AMBIENTALE DEL COMPRESO**

NUOVA DIGA

DATA 8

DD17

**SEZIONE VERTICALE IN
MEZZA DAL CONCIO A AL CONCIO D**

SCALE 1:250

PROGETTO DEFINITIVO

DATA 8

DD17

**SEZIONE VERTICALE IN
MEZZA DAL CONCIO A AL CONCIO D**

SCALE 1:250

PROGETTO DEFINITIVO

DATA 8

DD17