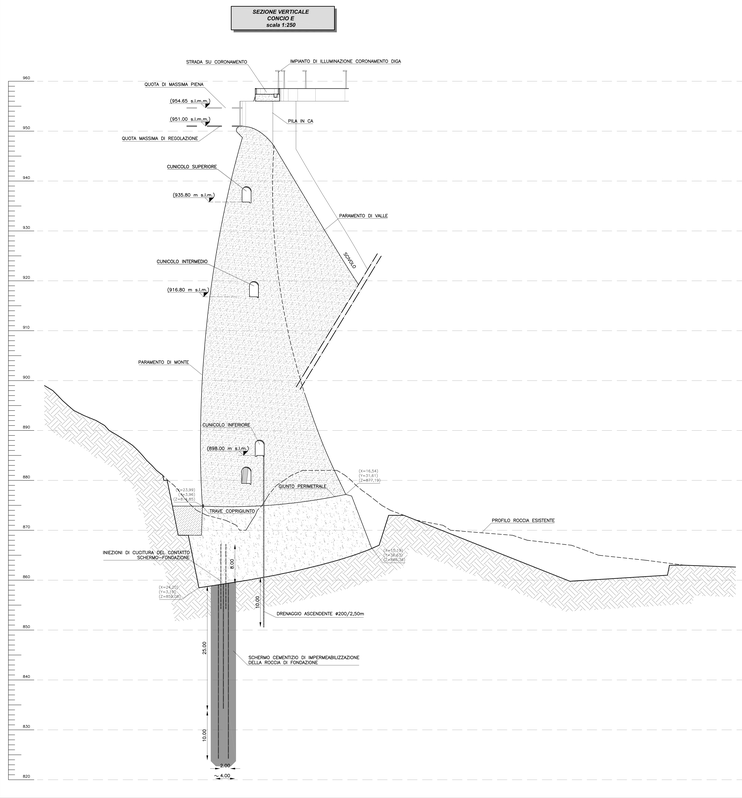

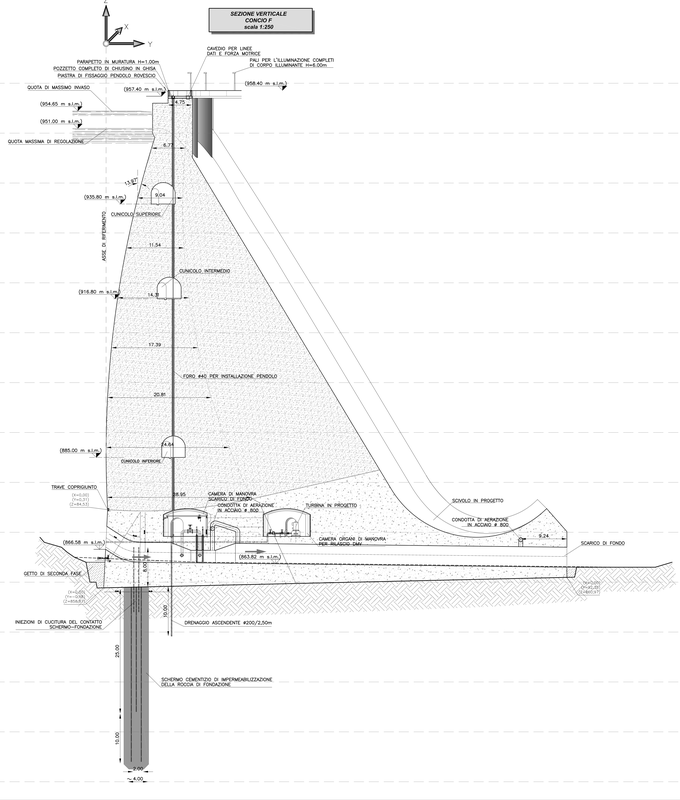

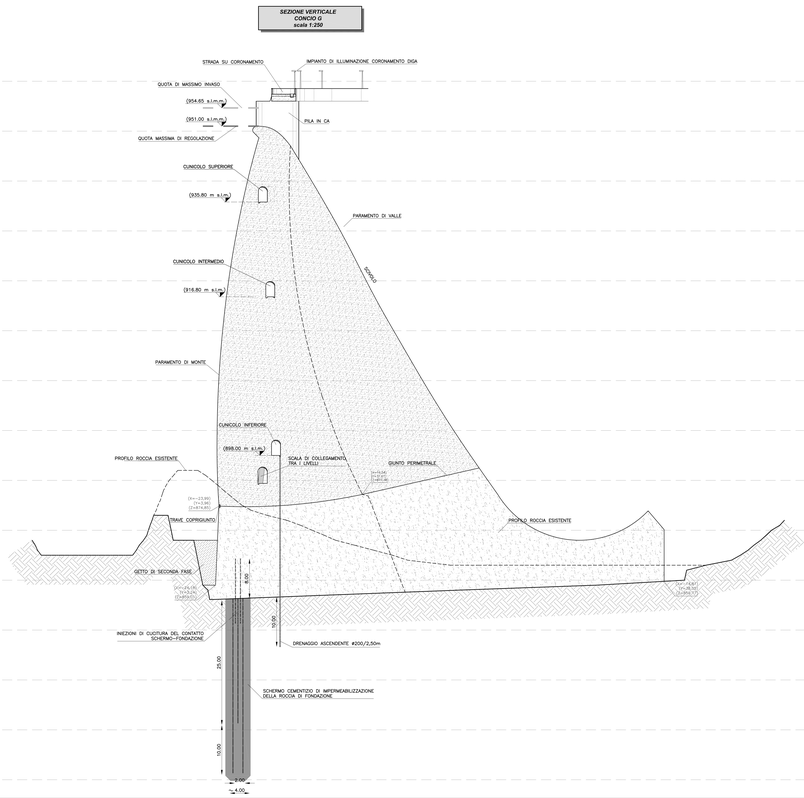

CONSORZIO DI BONIFICA DELLA BARAGGIA BIELLESE E VERCELLESE

RIFACIMENTO INVASO SUL TORRENTE SESSERA IN SOSTITUZIONE DELL'ESISTENTE PER IL SUPERAMENTO DELLE CRISI IDRICHE RICORRENTI, IL MIGLIORAMENTO DELL'EFFICIENZA IDRICA DEGLI INVASI ESISTENTI SUI TORRENTI RAVASANELLA ED OSTOLA, LA VALORIZZAZIONE AMBIENTALE DEL COMPRENSORIO

ID.N. PROGETTO	4762 /20
AGGIORNAMENTO PROGETTO	-
SCALA N.	-
DATA DISEGNO	1:250
PROVA A 3D32	ALL. A 3D 32
	ALL. 3D32-1018

AUTORI ATTO PROGETTAZIONE
T E C I S.r.l.
SOCIETÀ DI INGEGNERIA
Via Cavour, 2 - 10123 TORINO
Tel. 011 5611 211 - Fax 011 562 1899

IL PROGETTISTA
(Dott. Ing. Simone CASTELLI)

COLLABORATORI

NUOVA DIGA

SEZIONI VERTICALI IN MEZZERIA DAL CONCIO E AL CONCIO G

PROGETTO DEFINITIVO

ID.ATTIVITÀ CAMERATI	DATA				
CONTROLLO	DATA		ESECUTORE	CONTROLLO	APPROVAZIONE
			ALL.	ALL.	ALL.