




PIANIMETRIA INIEZIONI
scala 1:500

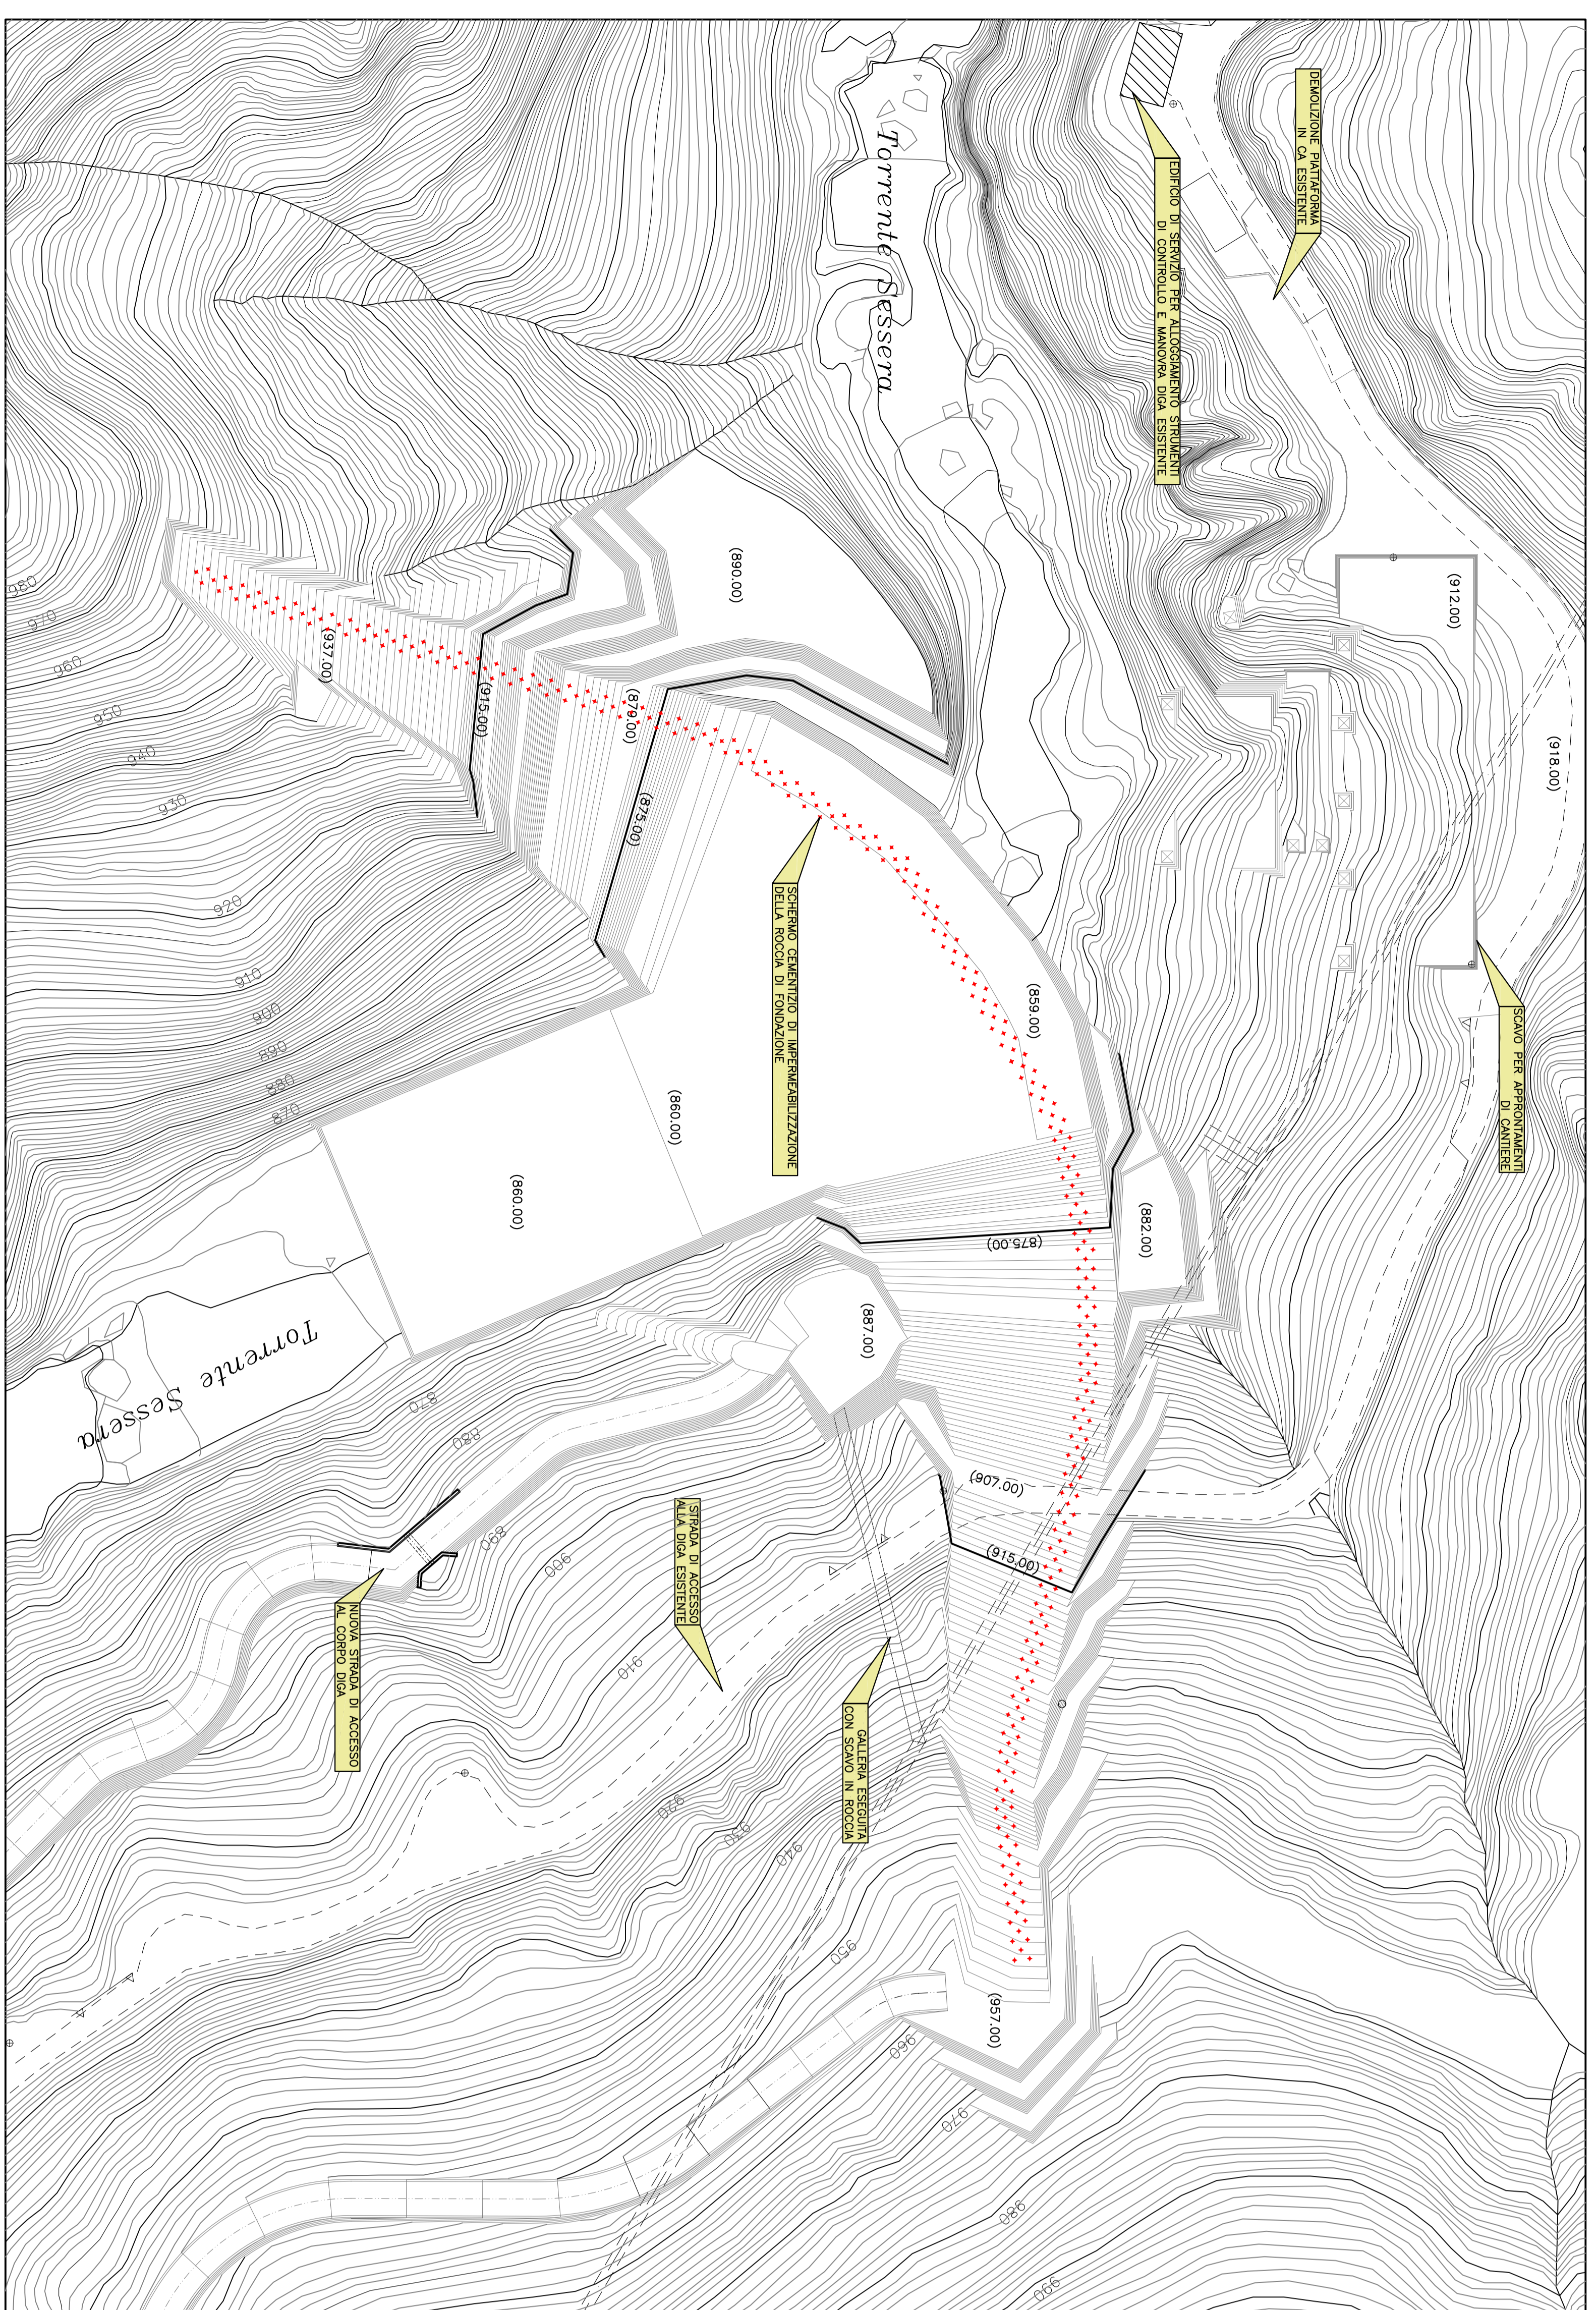


SEZIONE VERTICALE TIPOLOGICA INIEZIONI
scala 1:250

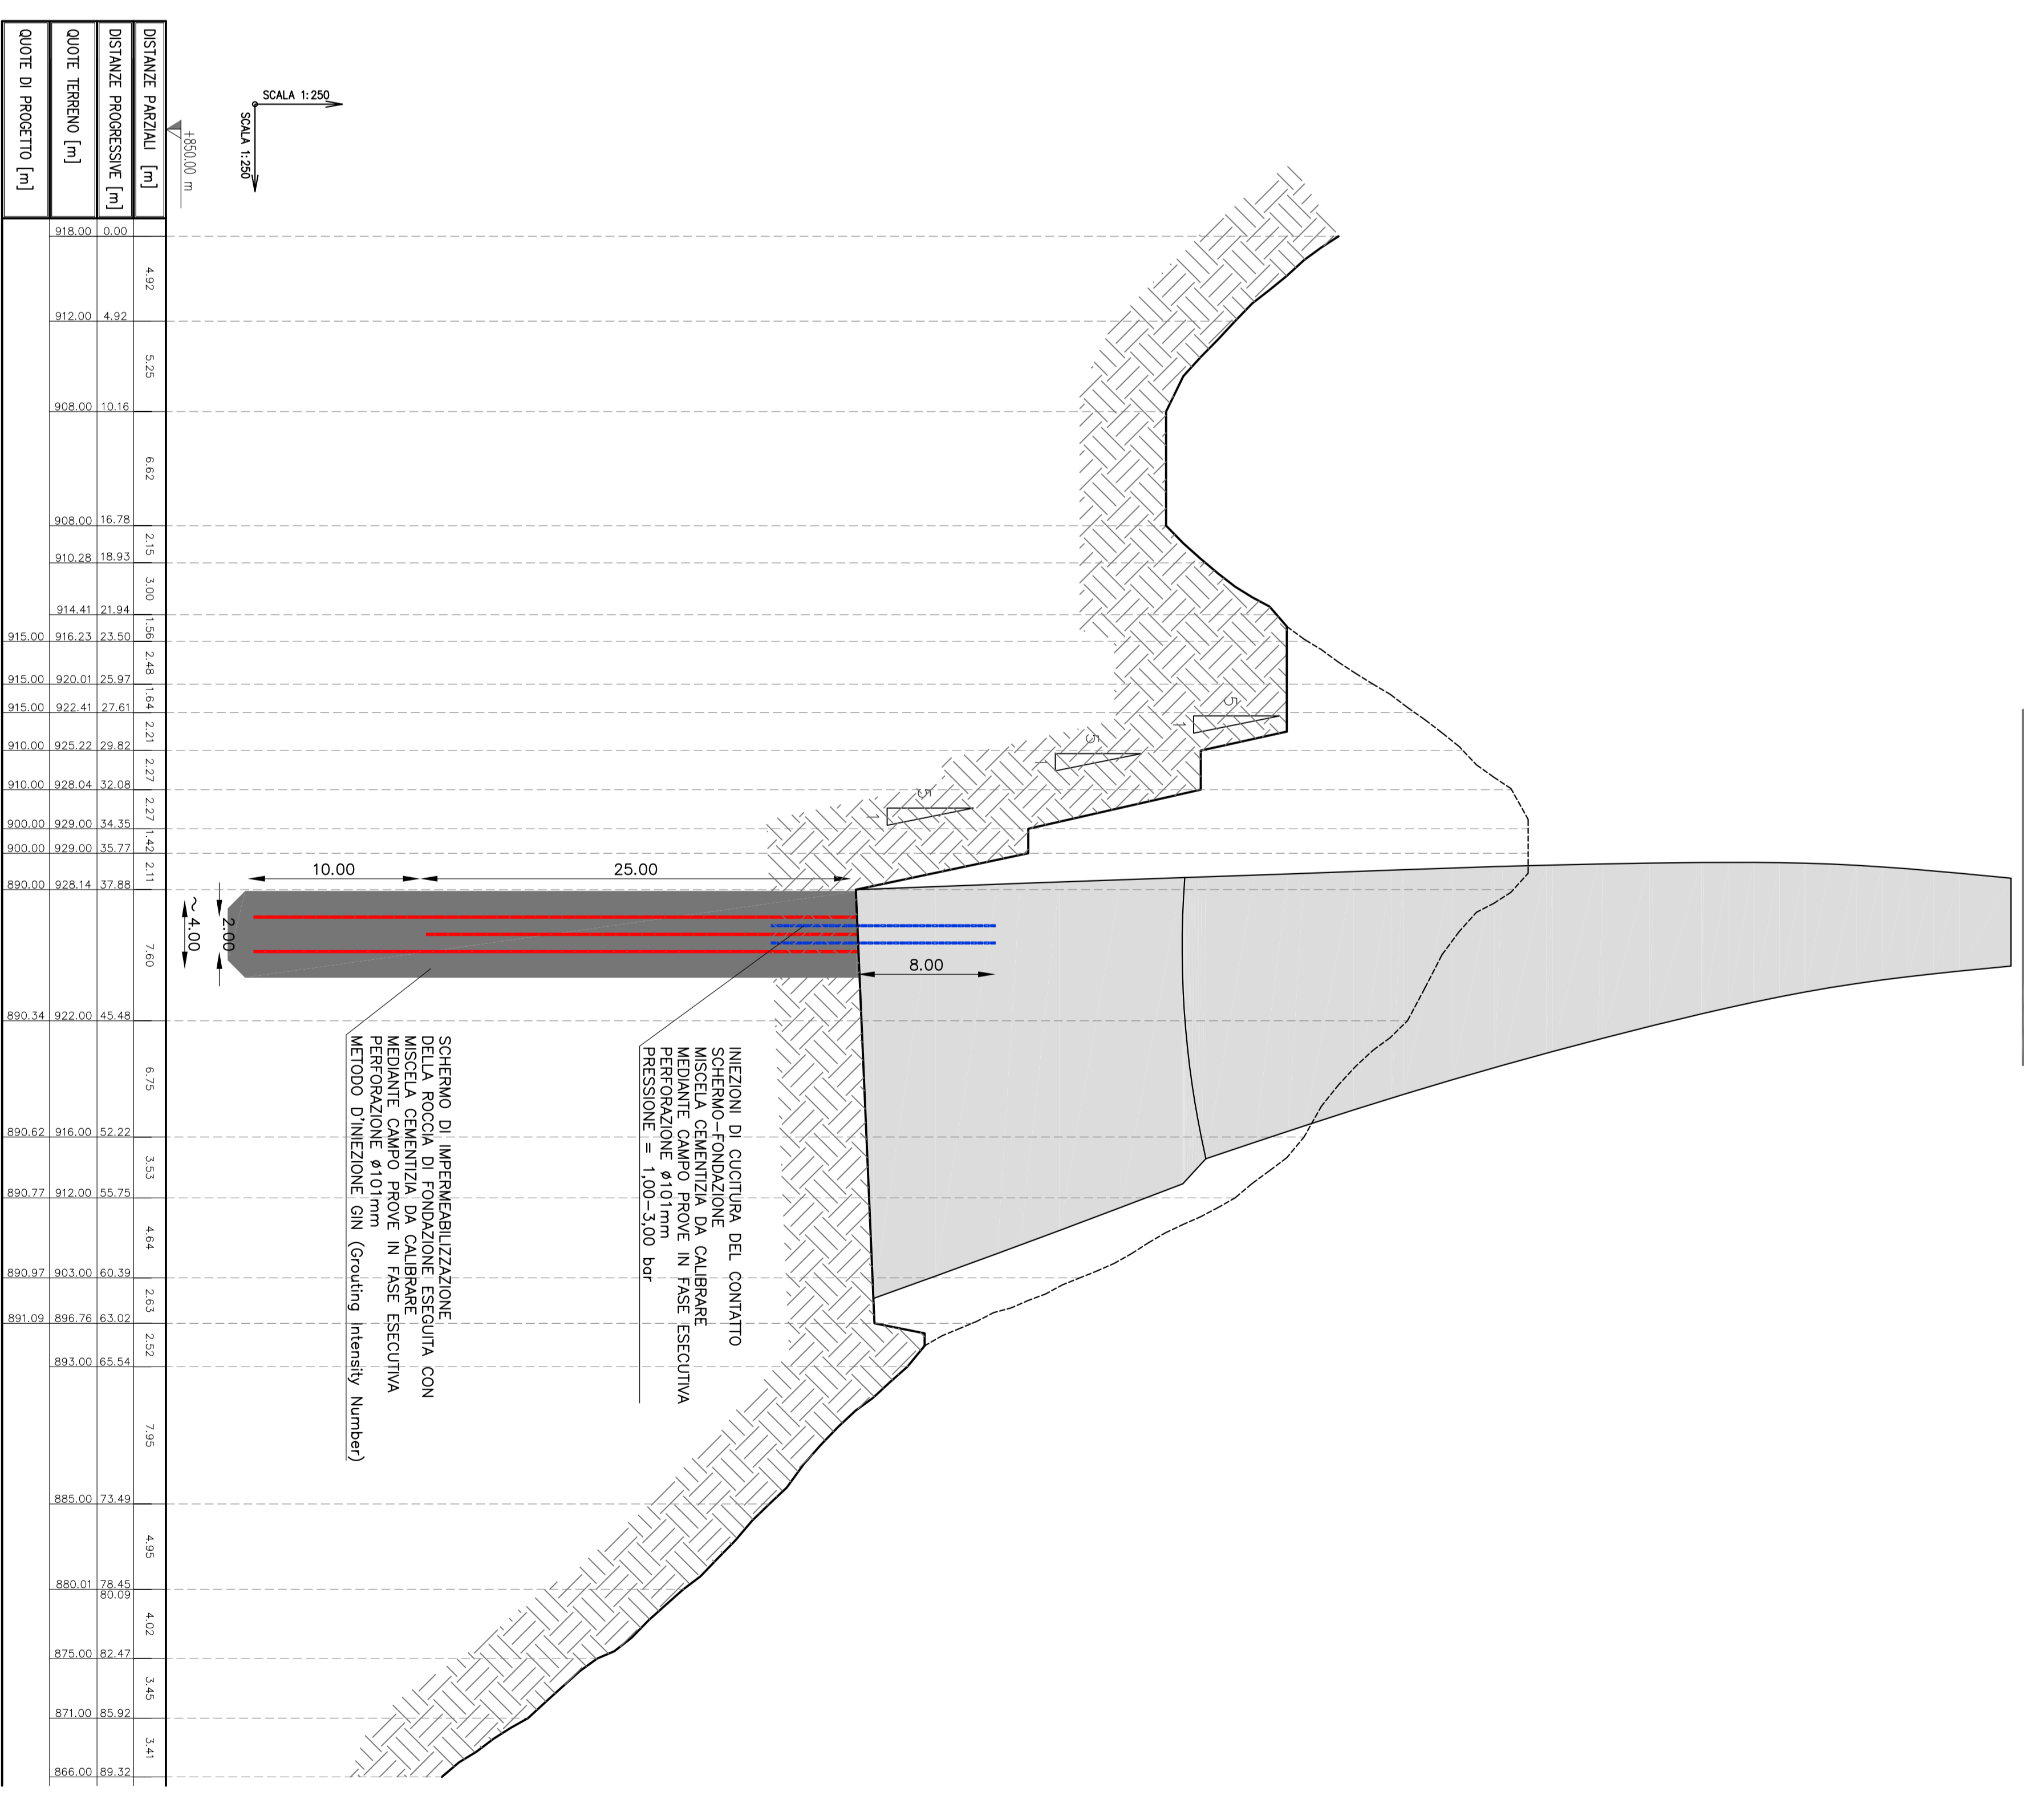

SEZIONE CILINDRICA CON INDICAZIONE INIEZIONI
scala 1:500

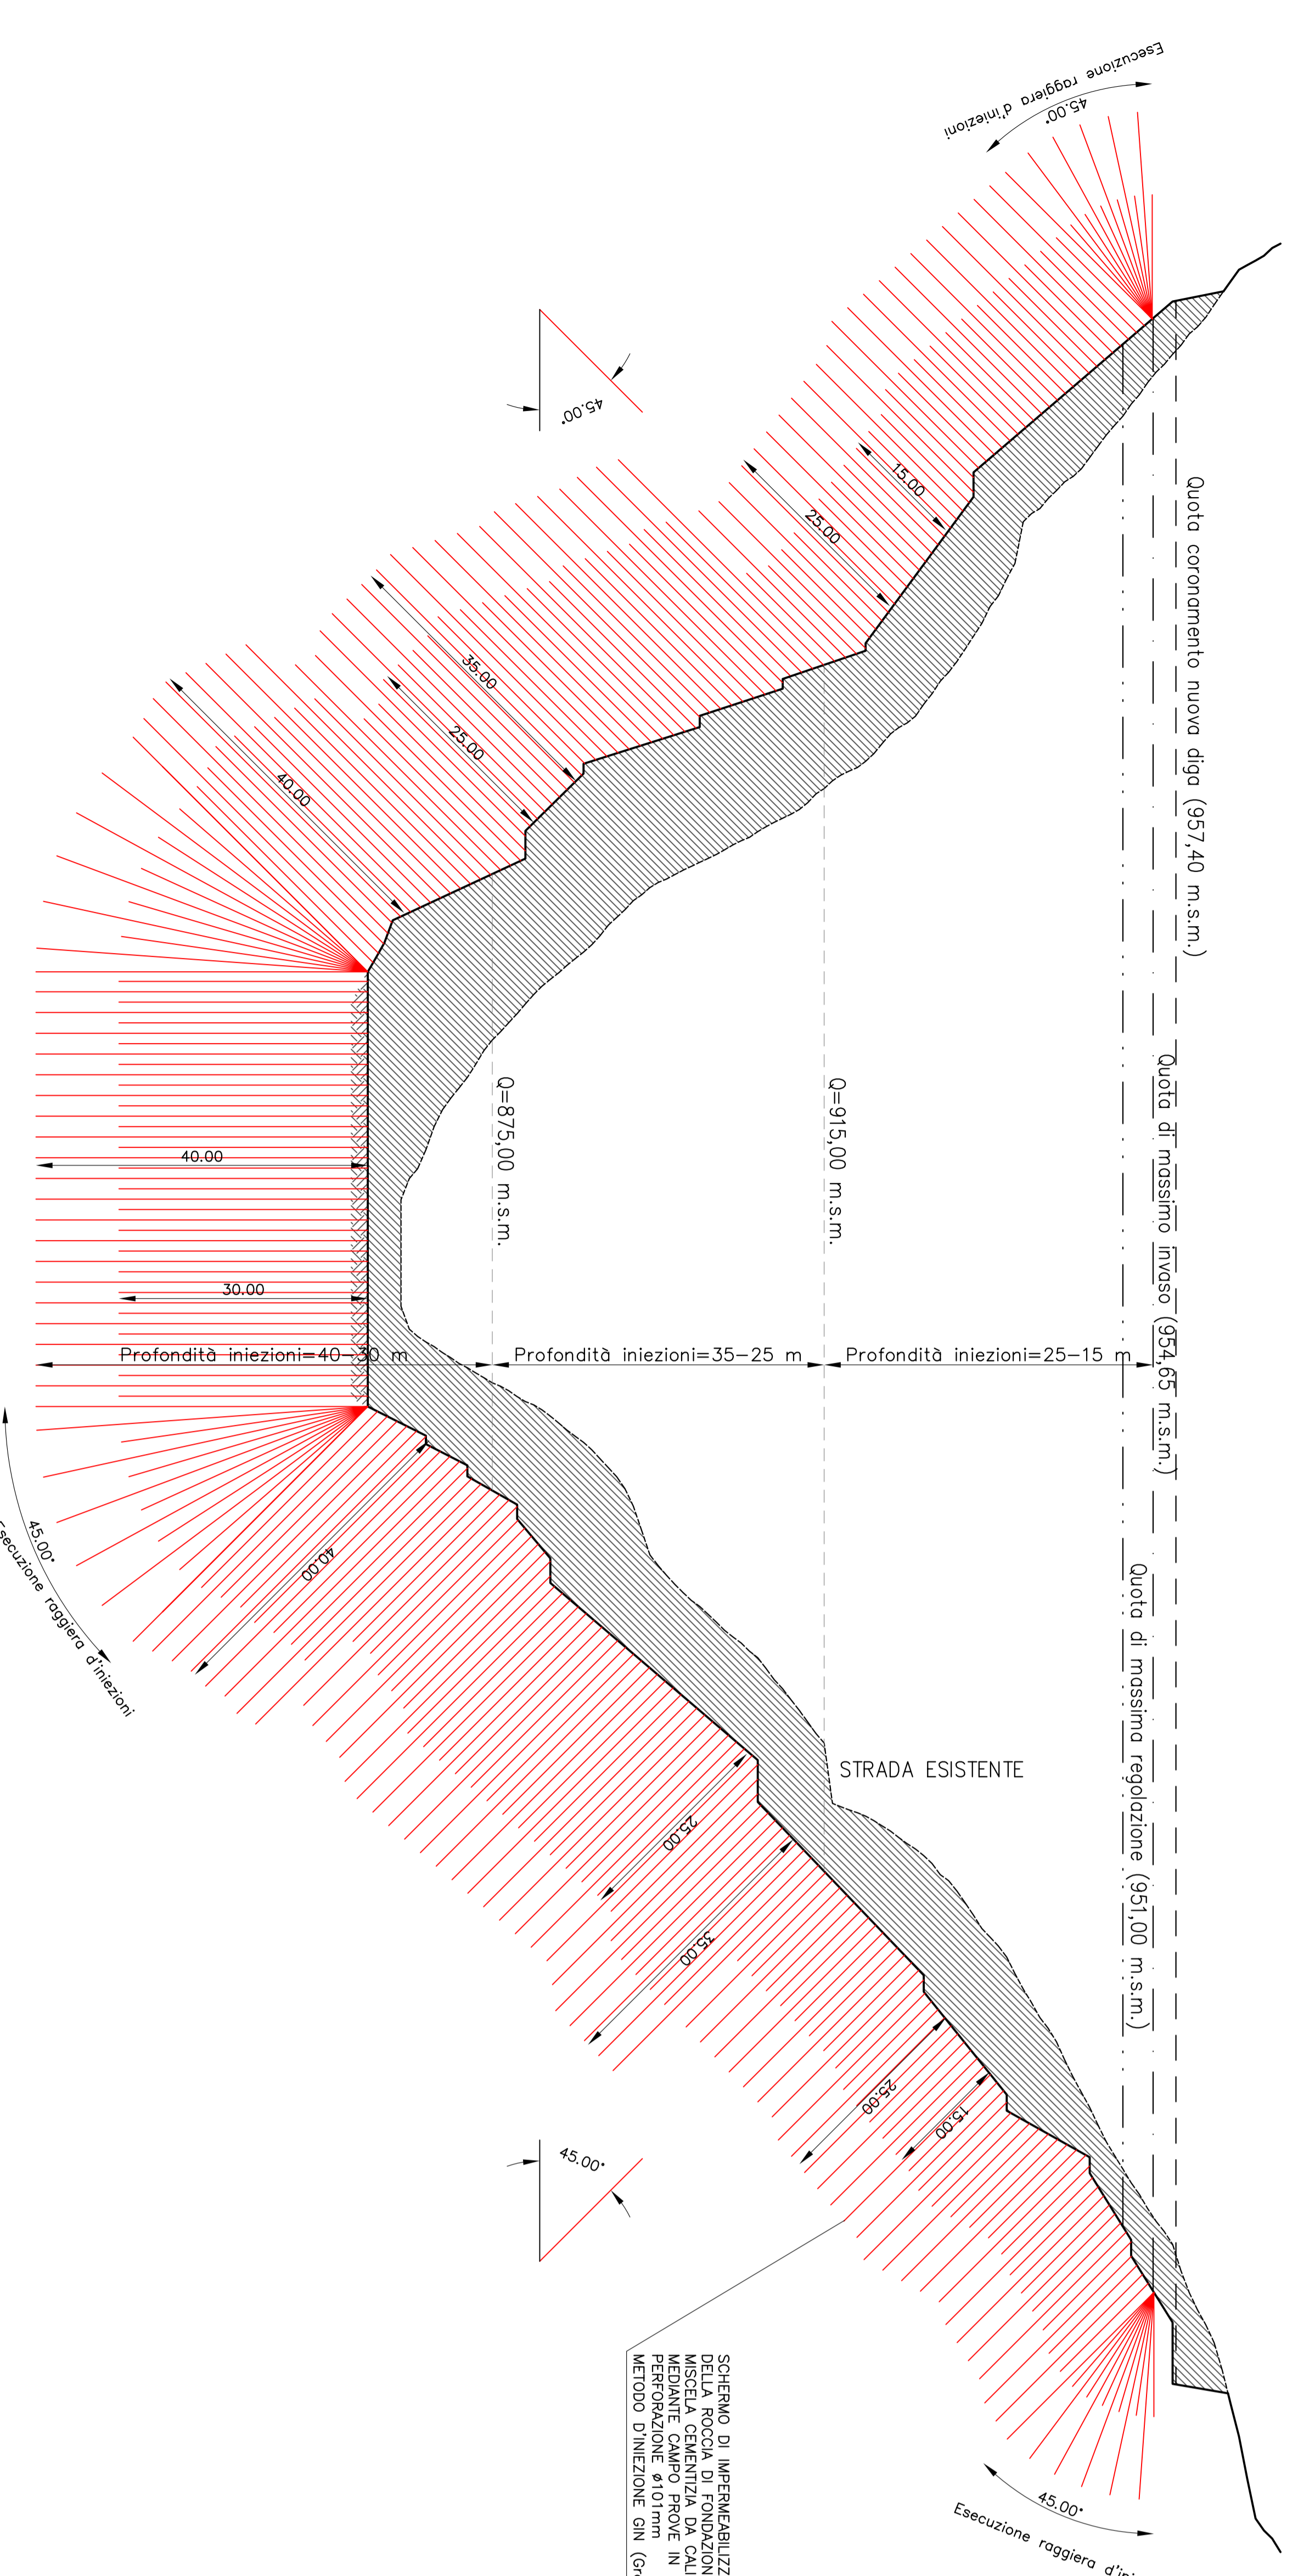

SCHEMA DI IMPERMEABILIZZAZIONE DELLA ROCCIA DI FONDAZIONE ESISTENTE CON METANTE CAMPO PROVE IN FASE ESECUTIVA METODO D'INIEZIONE SIN (Grouting Intensity Number)

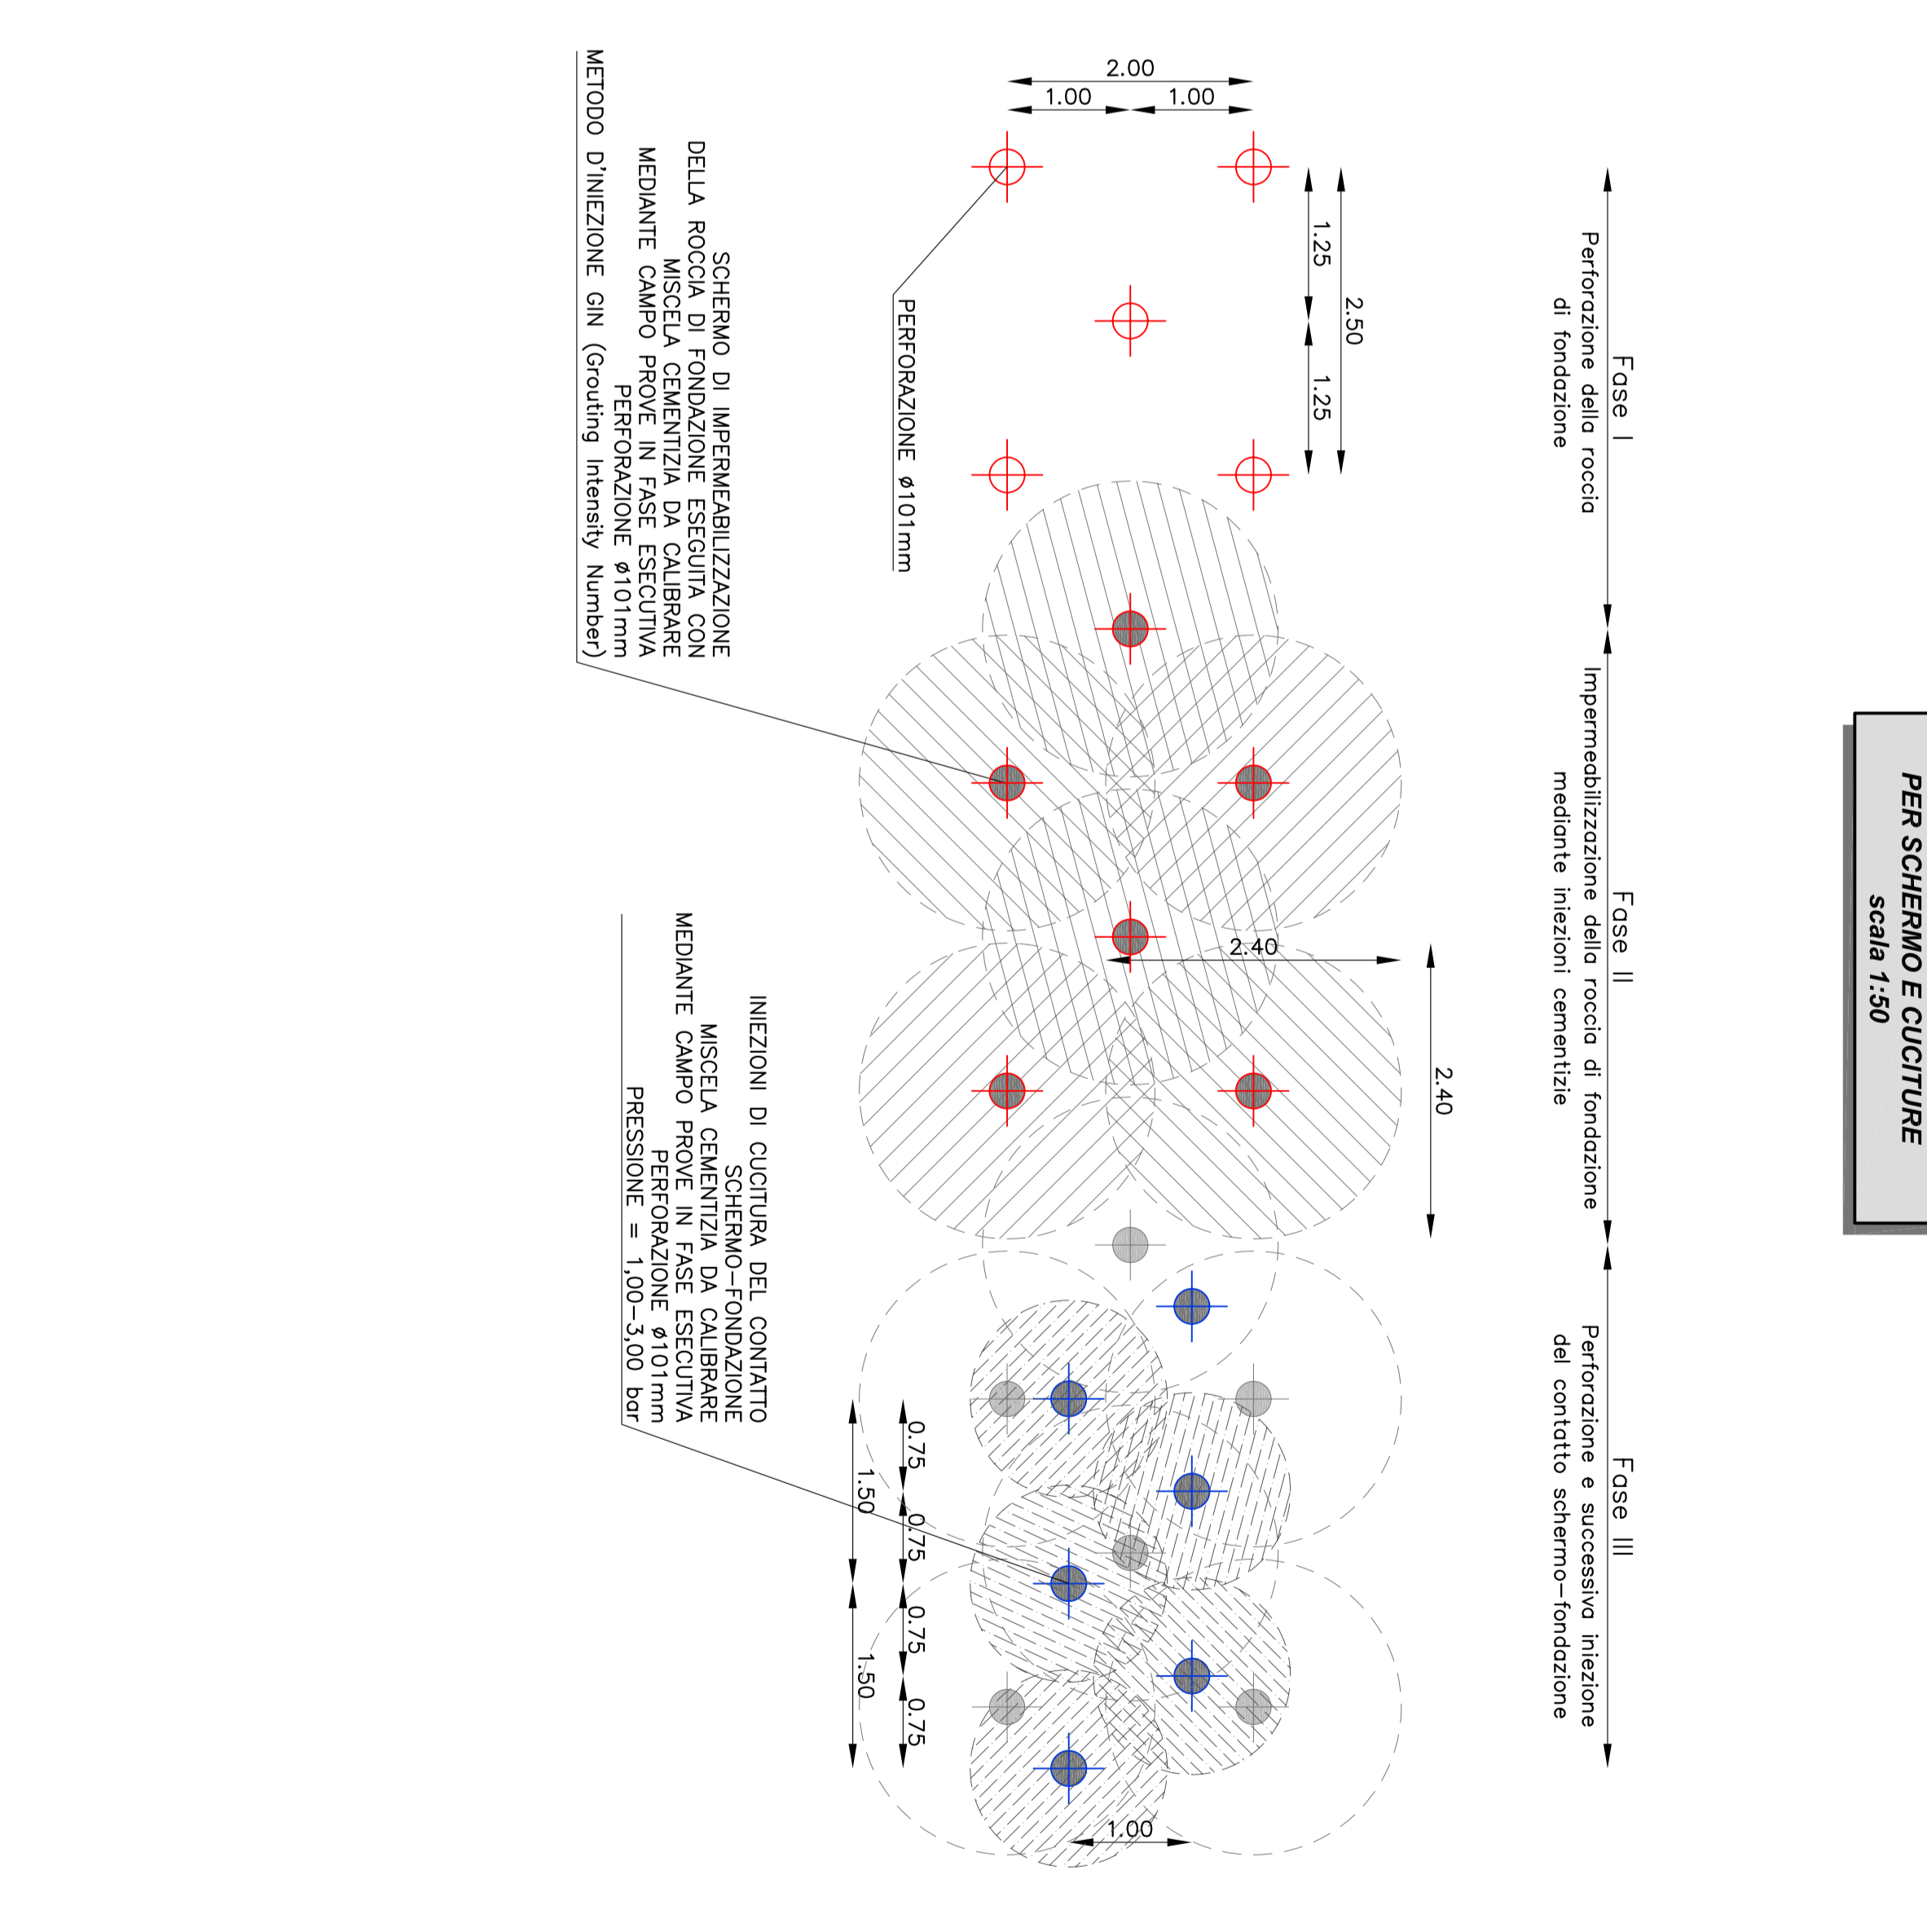

SCHEMA ESECUZIONE INIEZIONI PER SCHERMO A CORTINA
scala 1:500

CONSORZIO DI BONIFICA DELLA BARAGGIA BIELLESE E VERCELLESE

RAFFORMA INVASO SU TORRENTE SESSERA IN SOSTITUZIONE DELL'ESISTENTE PER IL SUPERAMENTO DELL'EFFICIENZA IDRICA DEGLI INVASI ESISTENTI SU TORRENTE RAMSAMELLA ED OSTOLA. LA VALORIZZAZIONE AMBIENTALE DEL COMPENSIORIO

DATA PROGETTO: 04/01/2010
REVISIONE: 01

PROGETTO DEFINITIVO

SCALE: 1:500
SCALE: 1:500

PROGETTO DEFINITIVO

DATA: 04/01/2010
SCALE: 1:500

PROGETTO DEFINITIVO

SCALE: 1:500