



**PROSPETTO DI VALLE**  
scala 1:300

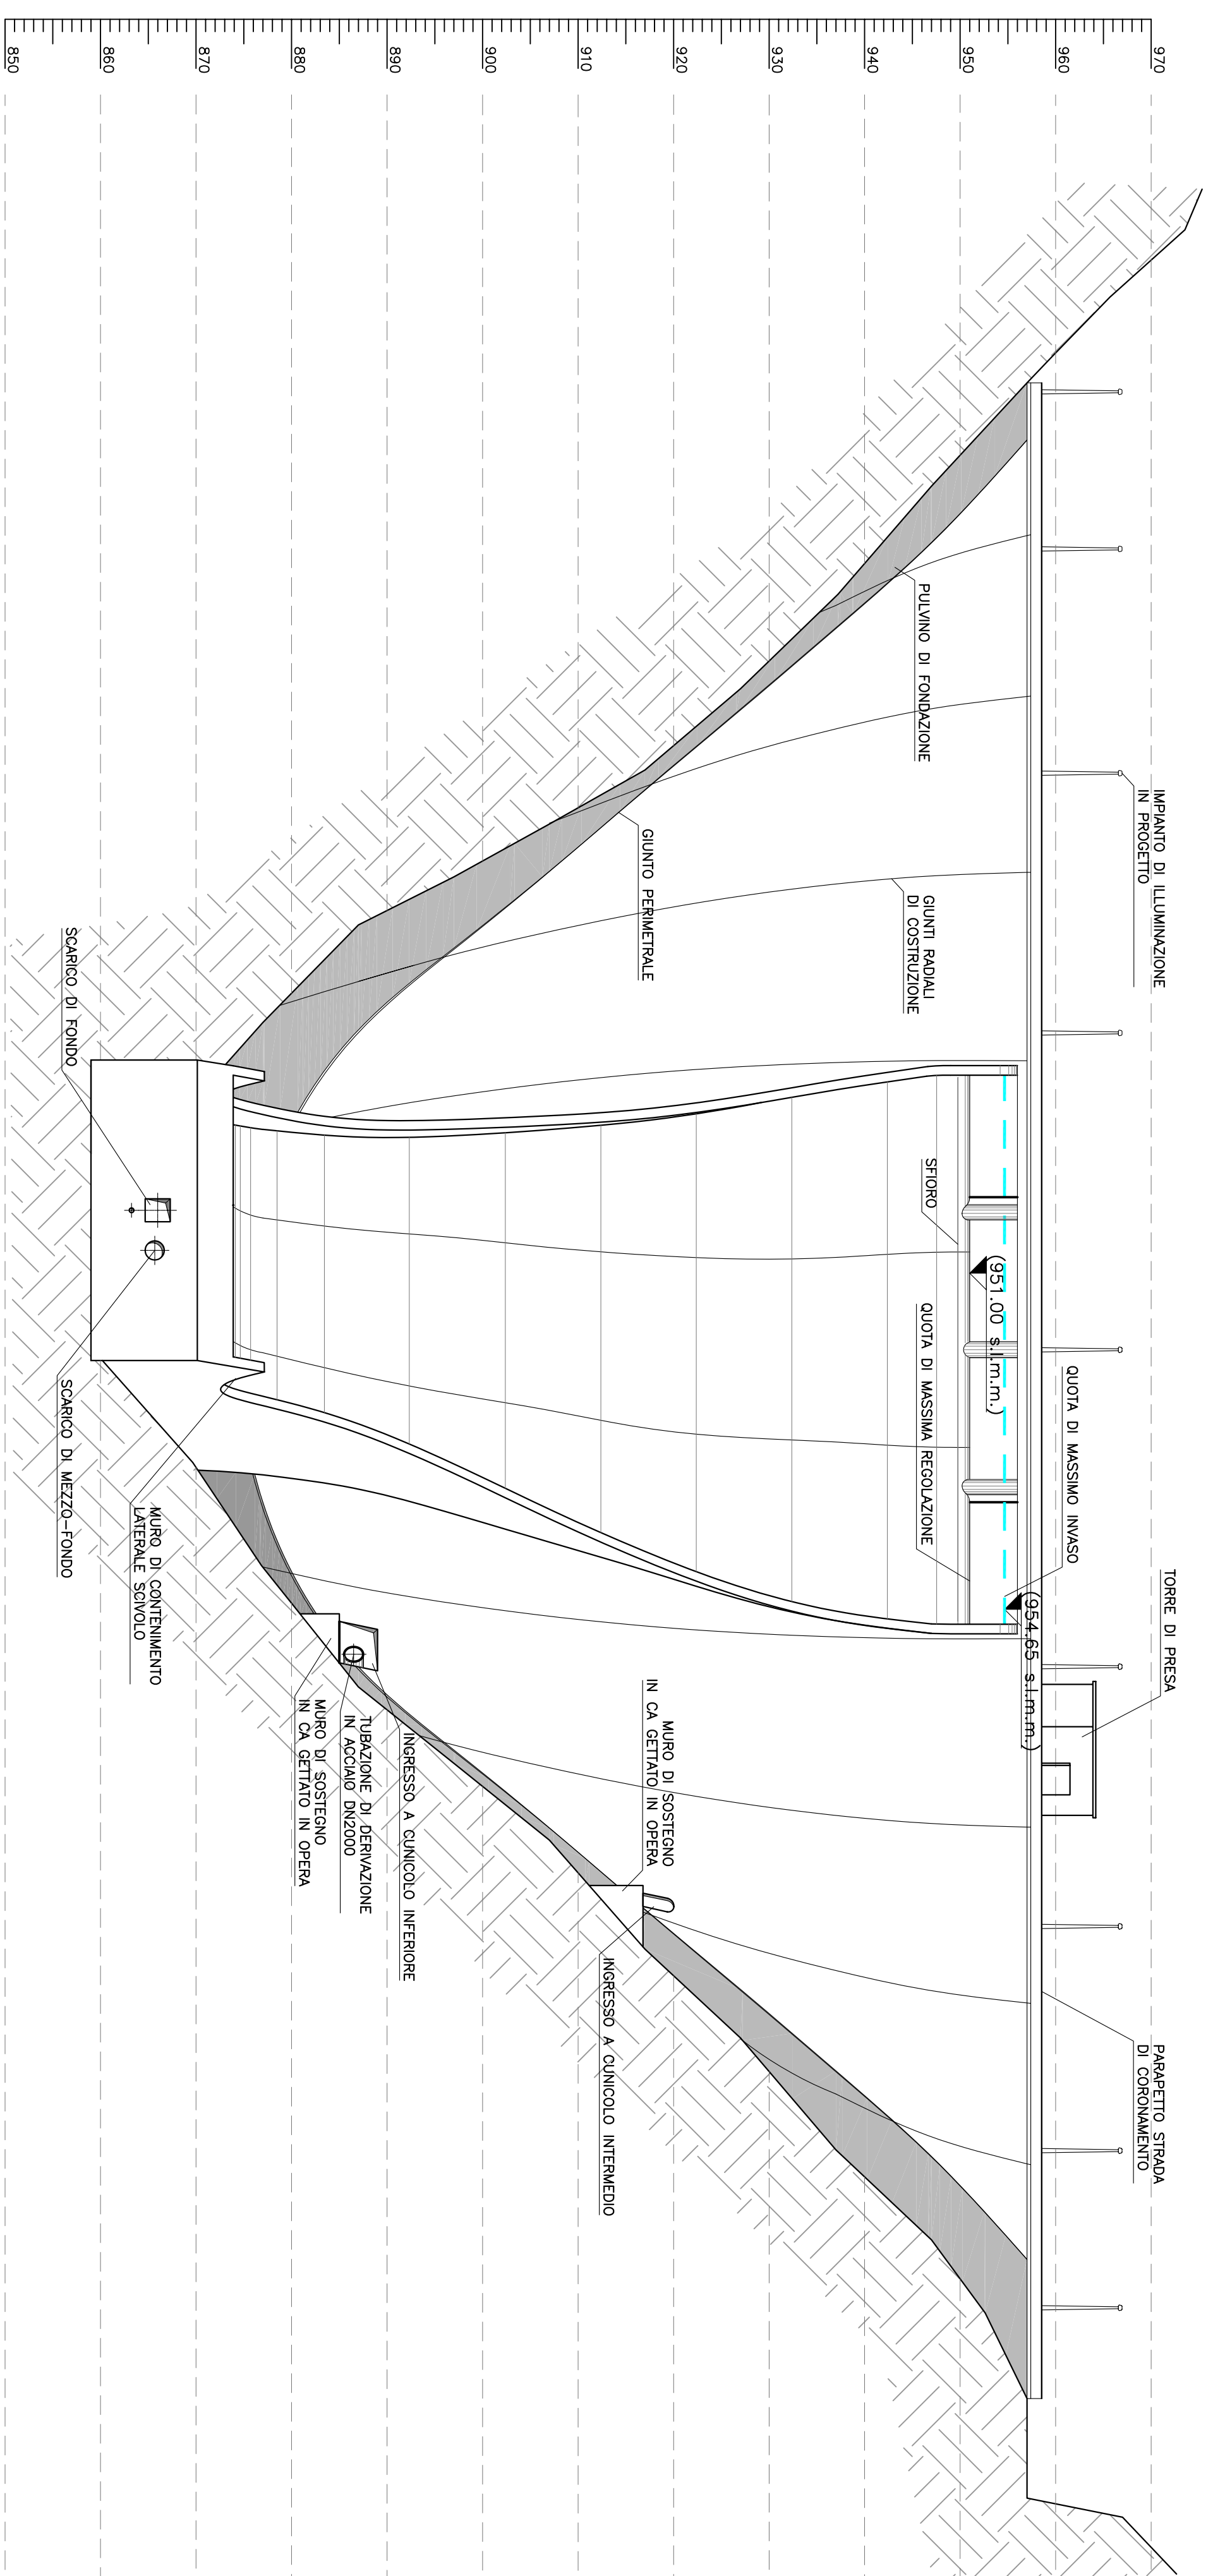


**PROSPETTO DI MONTE**  
scala 1:300

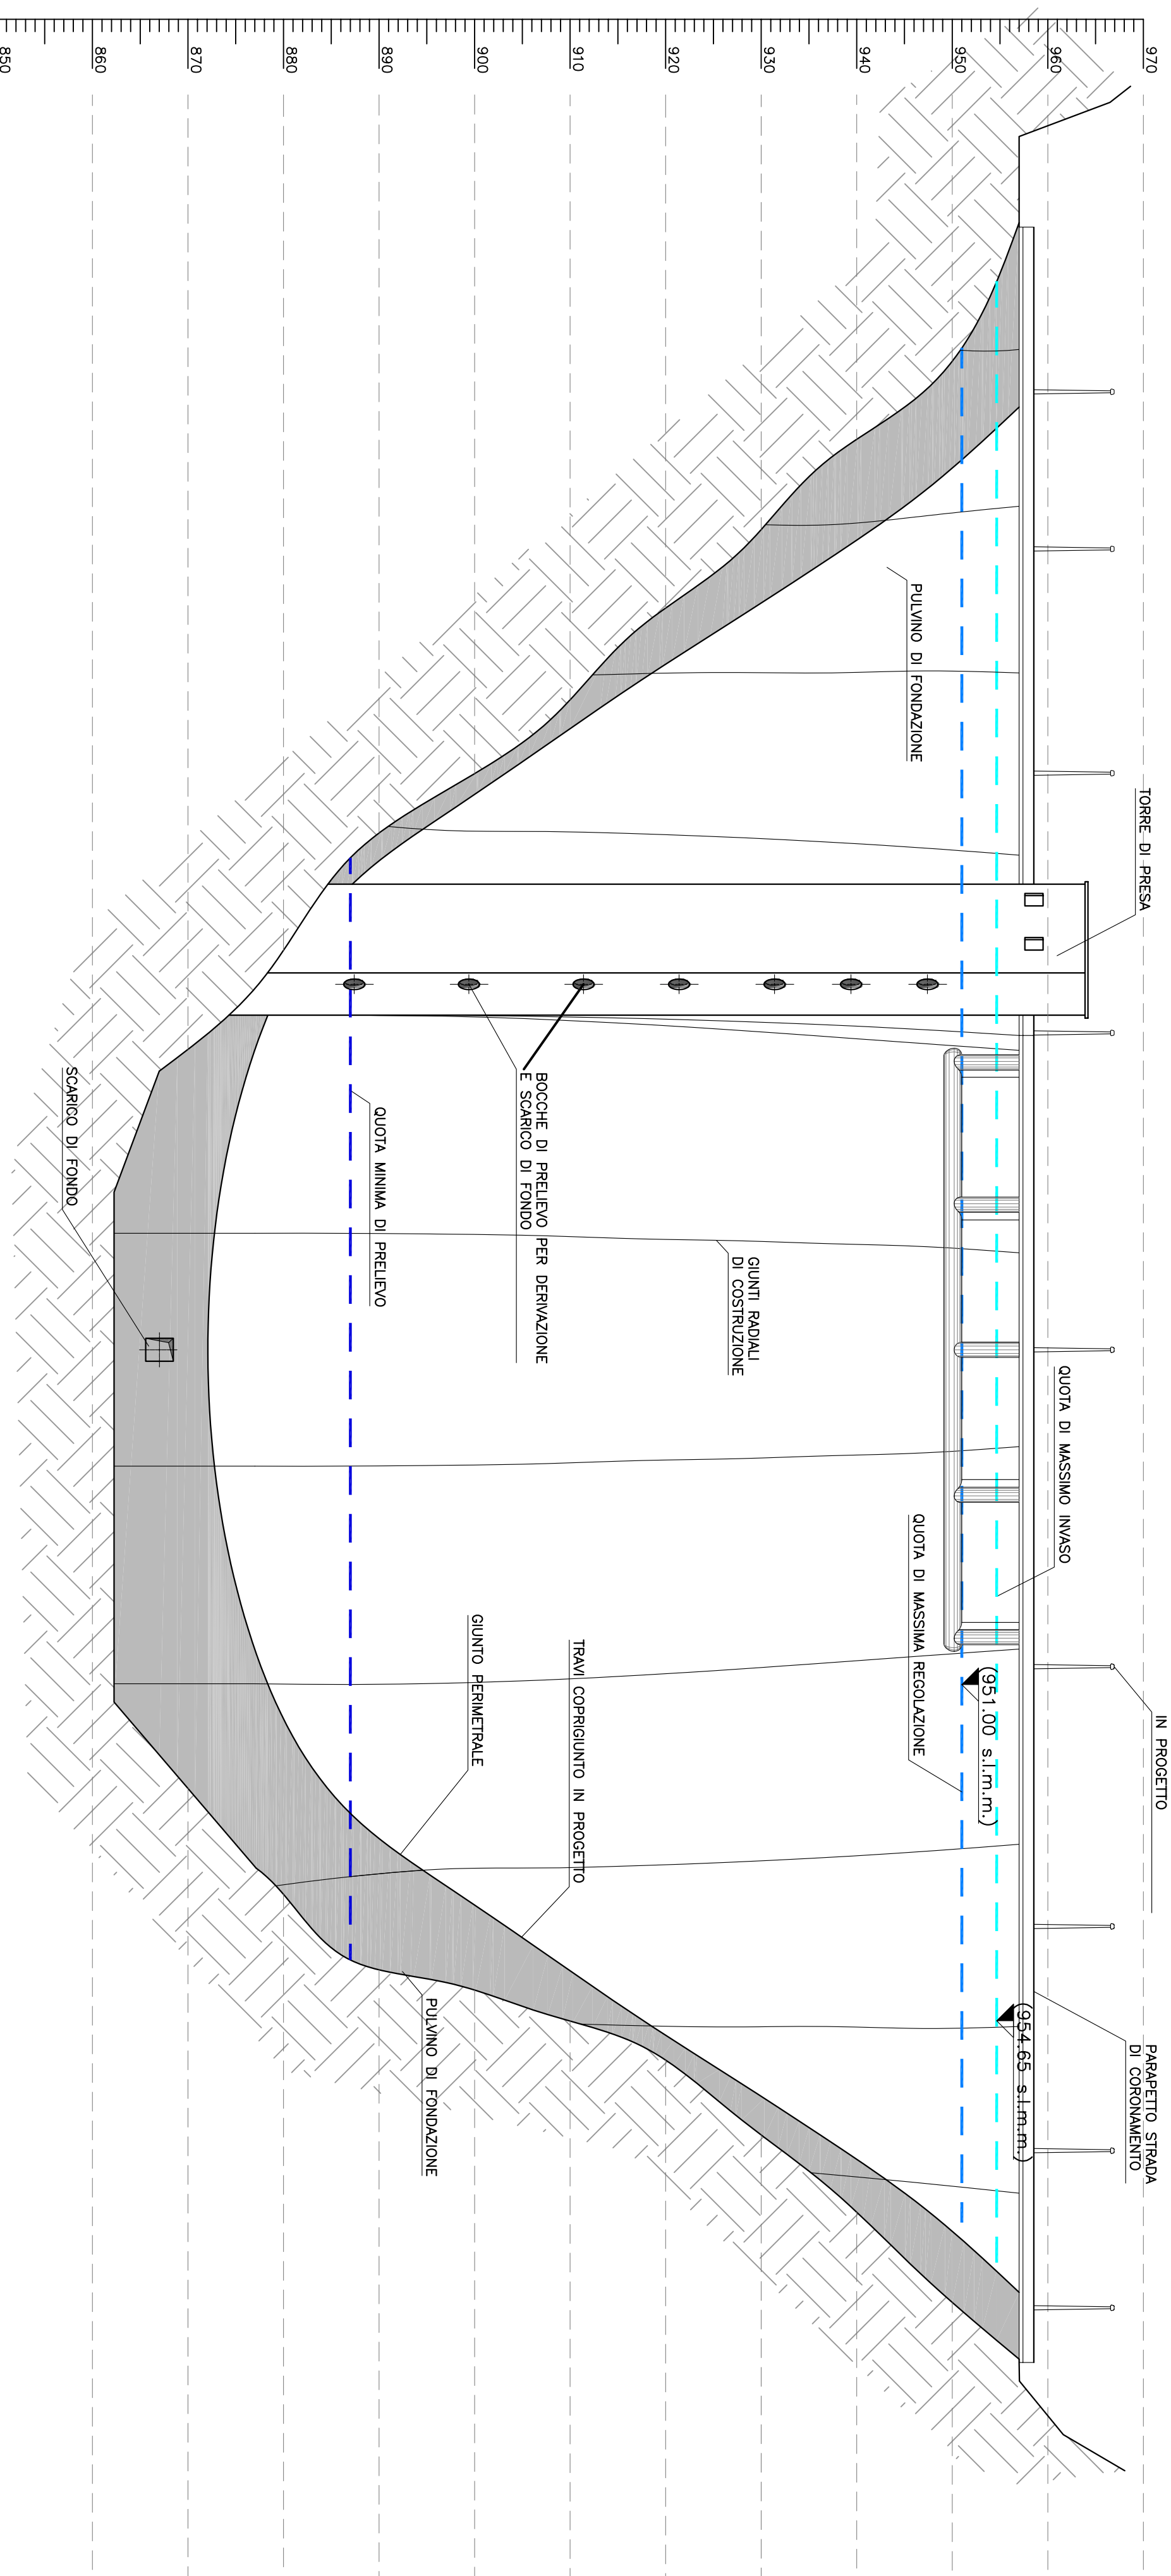

**CONSORZIO DI BONIFICA DELLA BARAGGIA BIELLESE E VERCELLESE**

RIFACIMENTO INVASO SUL TORRENTE SASSERA IN SOSTITUZIONE DELL'ESISTENTE PER IL SUPERAMENTO DELLE CRISI IDRICHE RICORRENTI, IL MIGLIORAMENTO DELL'EFFICIENZA IDRICA DEGLI INVASI ESISTENTI SUI TORRENTI RAVASANELLA ED OSTOLA, LA VALORIZZAZIONE AMBIENTALE DEL COMPENSORIO

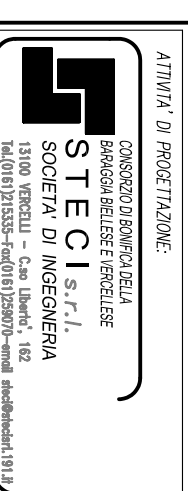

<b>NUOVA DIGA</b> PROSPETTO DI MONTE E DI VALLE		DATA PROGETTO APRILE 2010
<b>PROGETTO DEFINITIVO</b>		ACCORDAMENTO PROGETTO
AUTORE STECA S.p.A.	CLIENTE CONSORZIO DI BONIFICA DELLA BARAGGIA BIELLESE E VERCELLESE	DATA APRILE 2010
PROGETTISTA (Ing. Ing. Domenico CASTELLI)	COLLABORAZIONE	APPROVAZIONE D.C.