




SEZIONE ORIZZONTALE Q=951,00  
scala 1:500

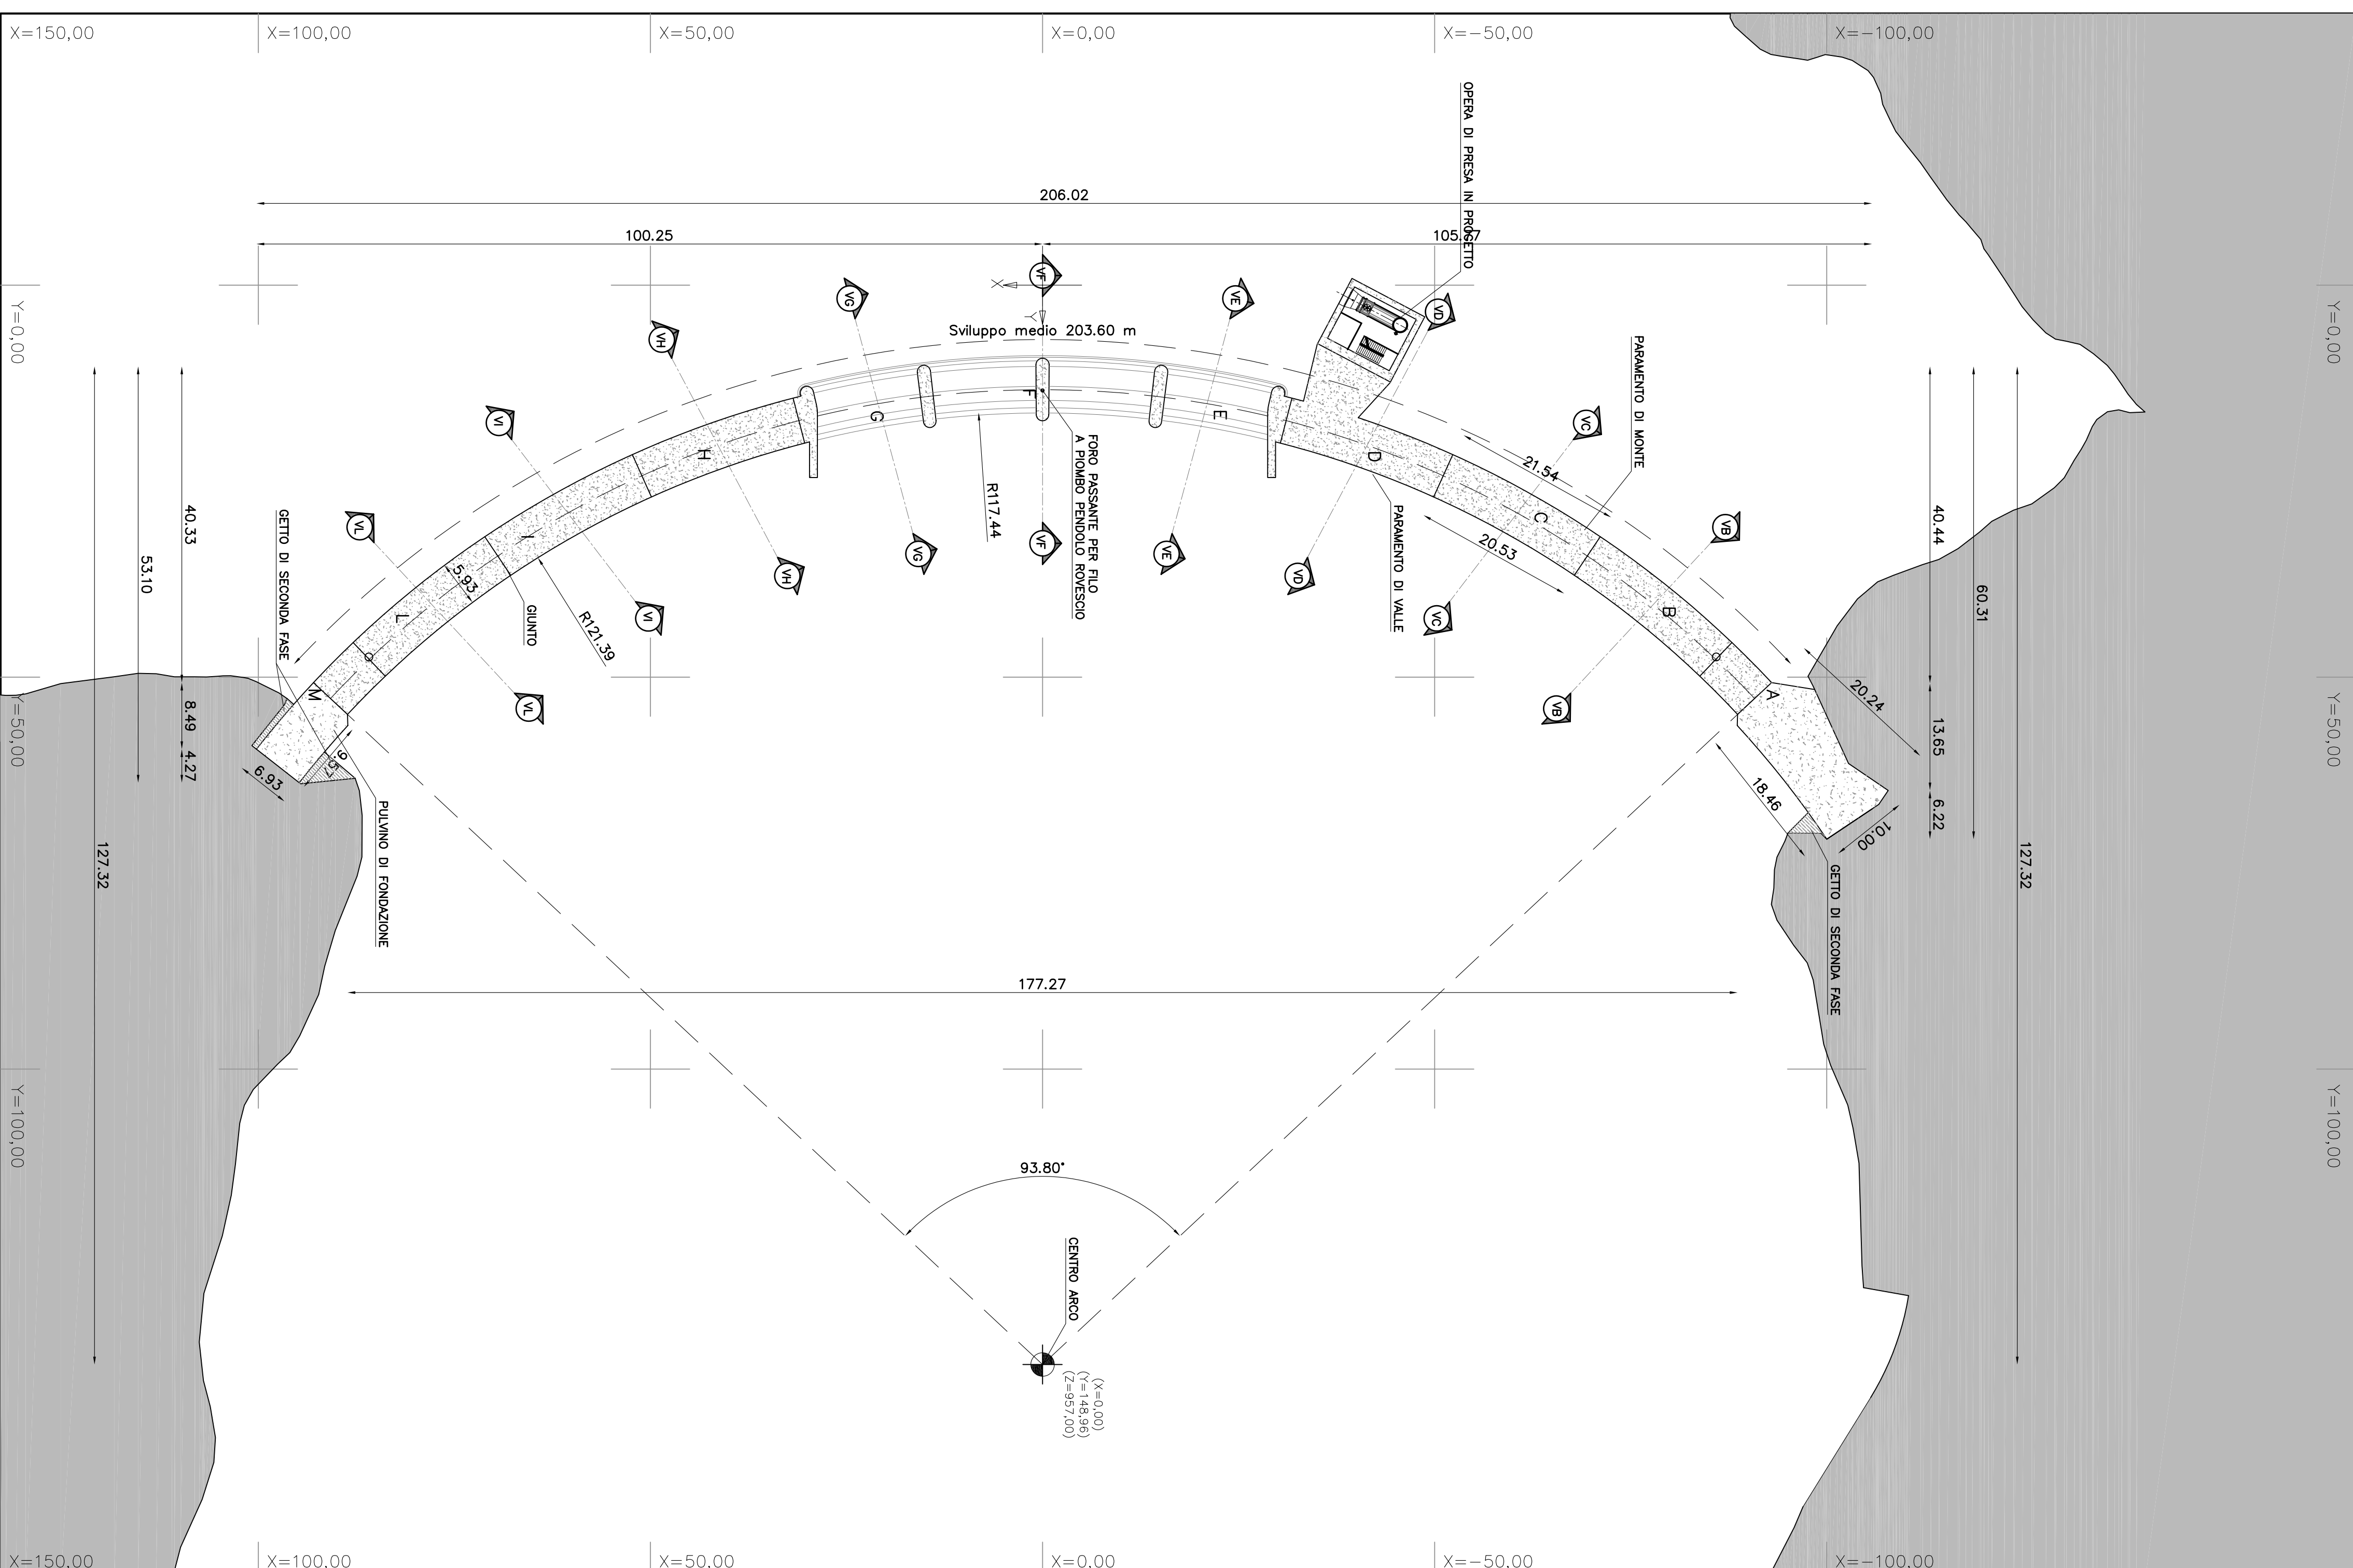


PIANTA  
CORONAMENTO E SFIORO  
scala 1:100

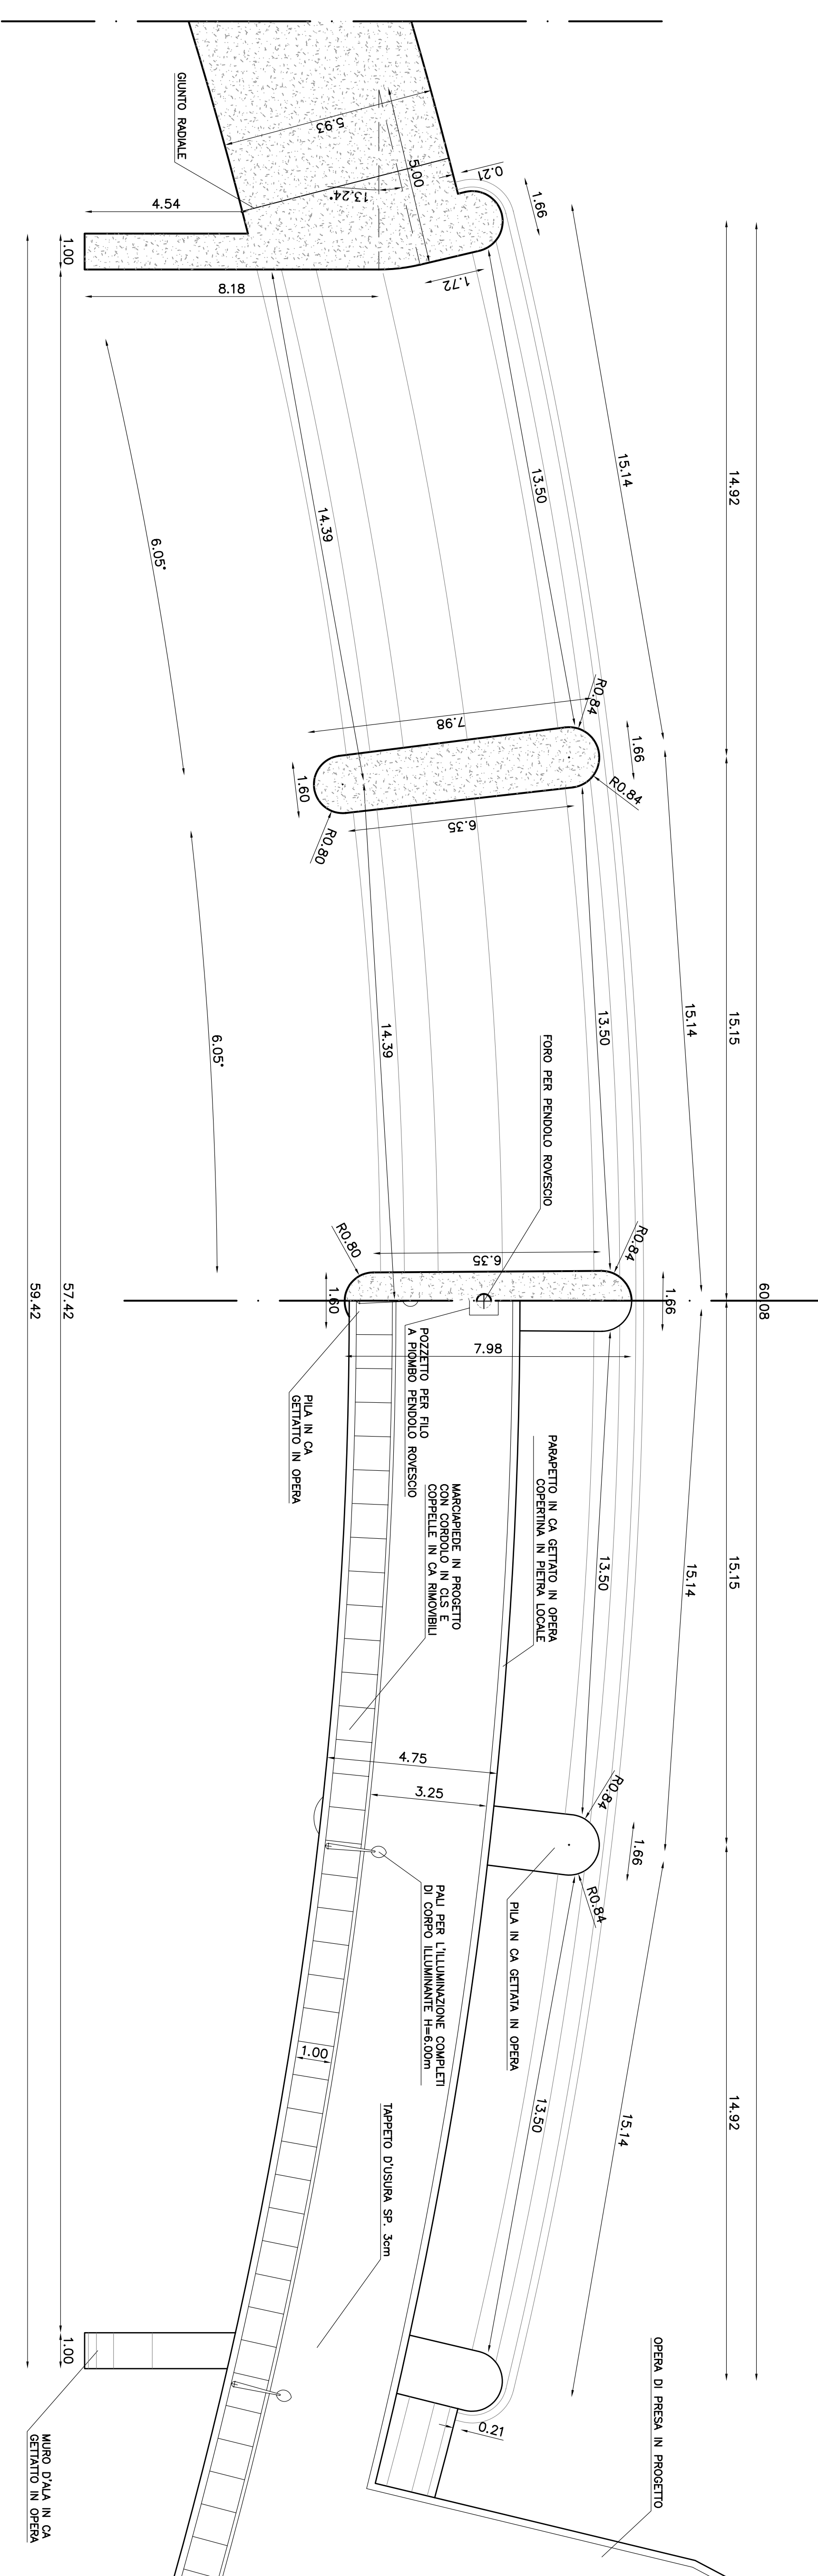


SEZIONE CORONAMENTO  
E SFIORO  
scala 1:50

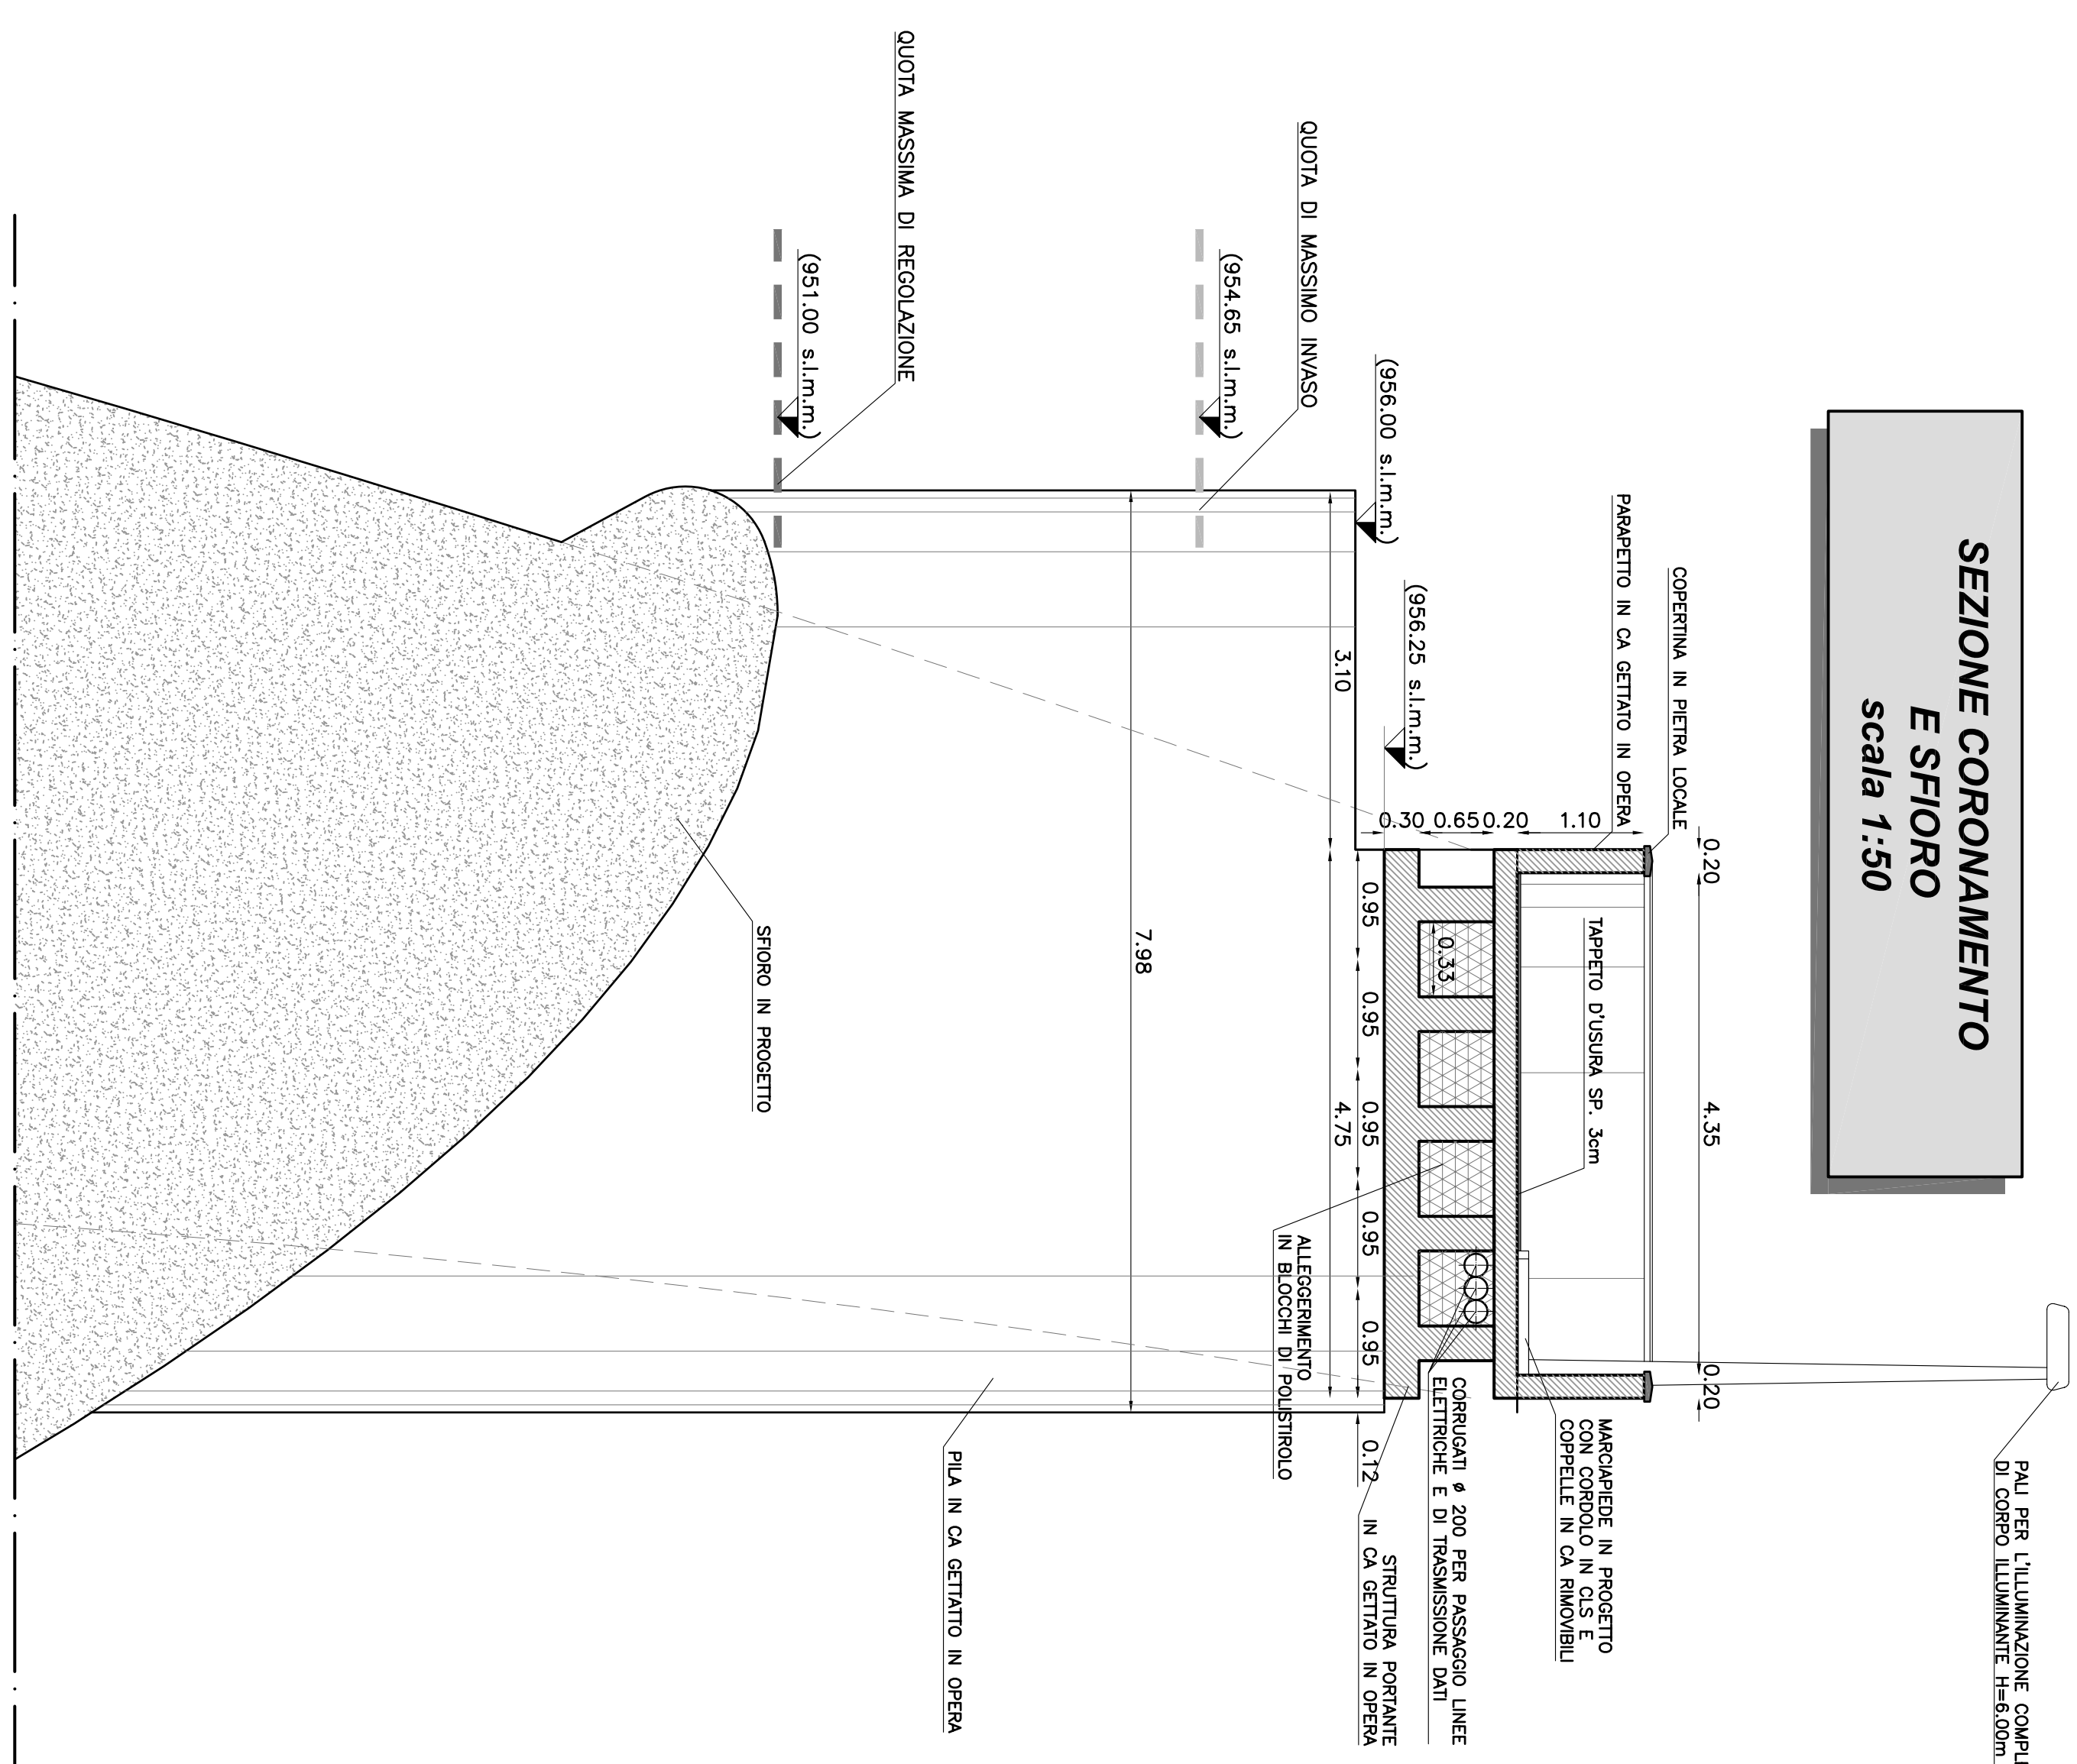

PARTICOLARE APPOGGIO  
IMPALCATO  
scala 1:25

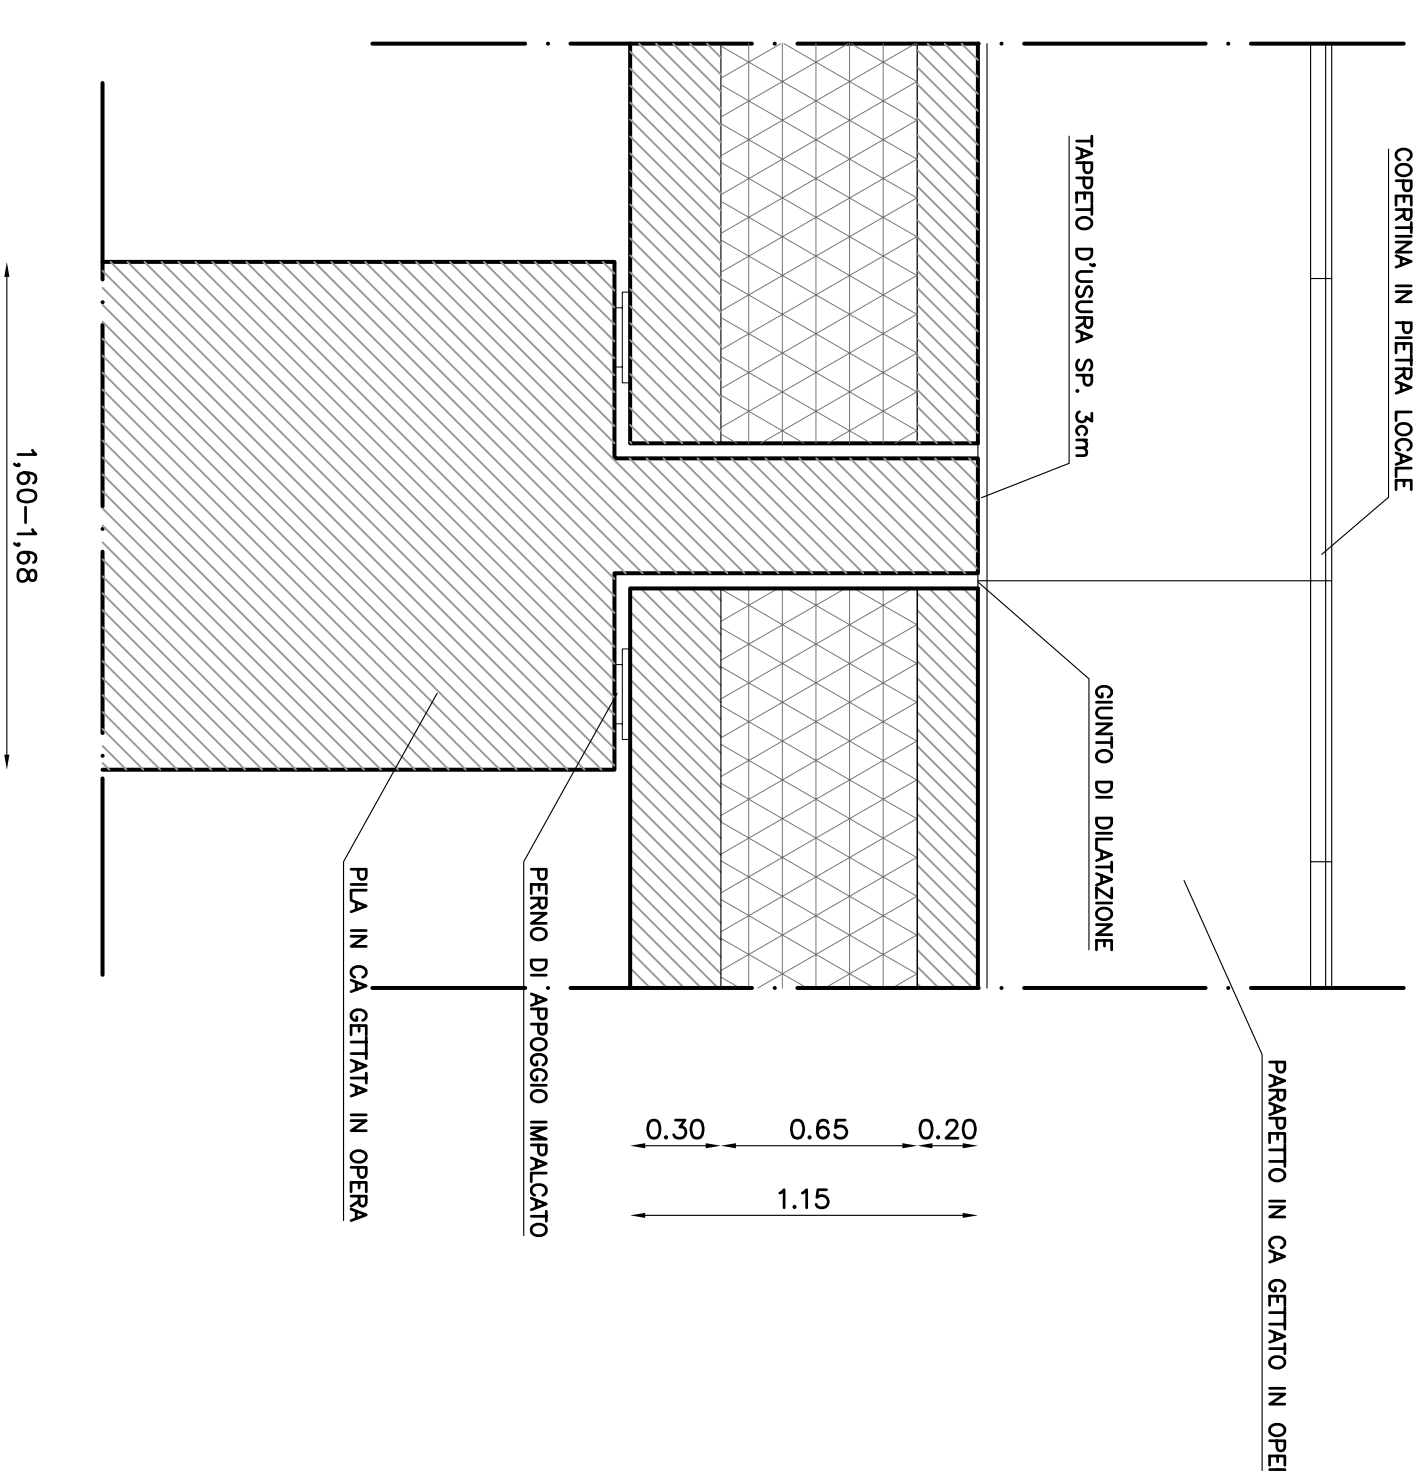

PIANTA E SEZIONE  
PERNO APPOGGIO IMPALCATO  
scala 1:5

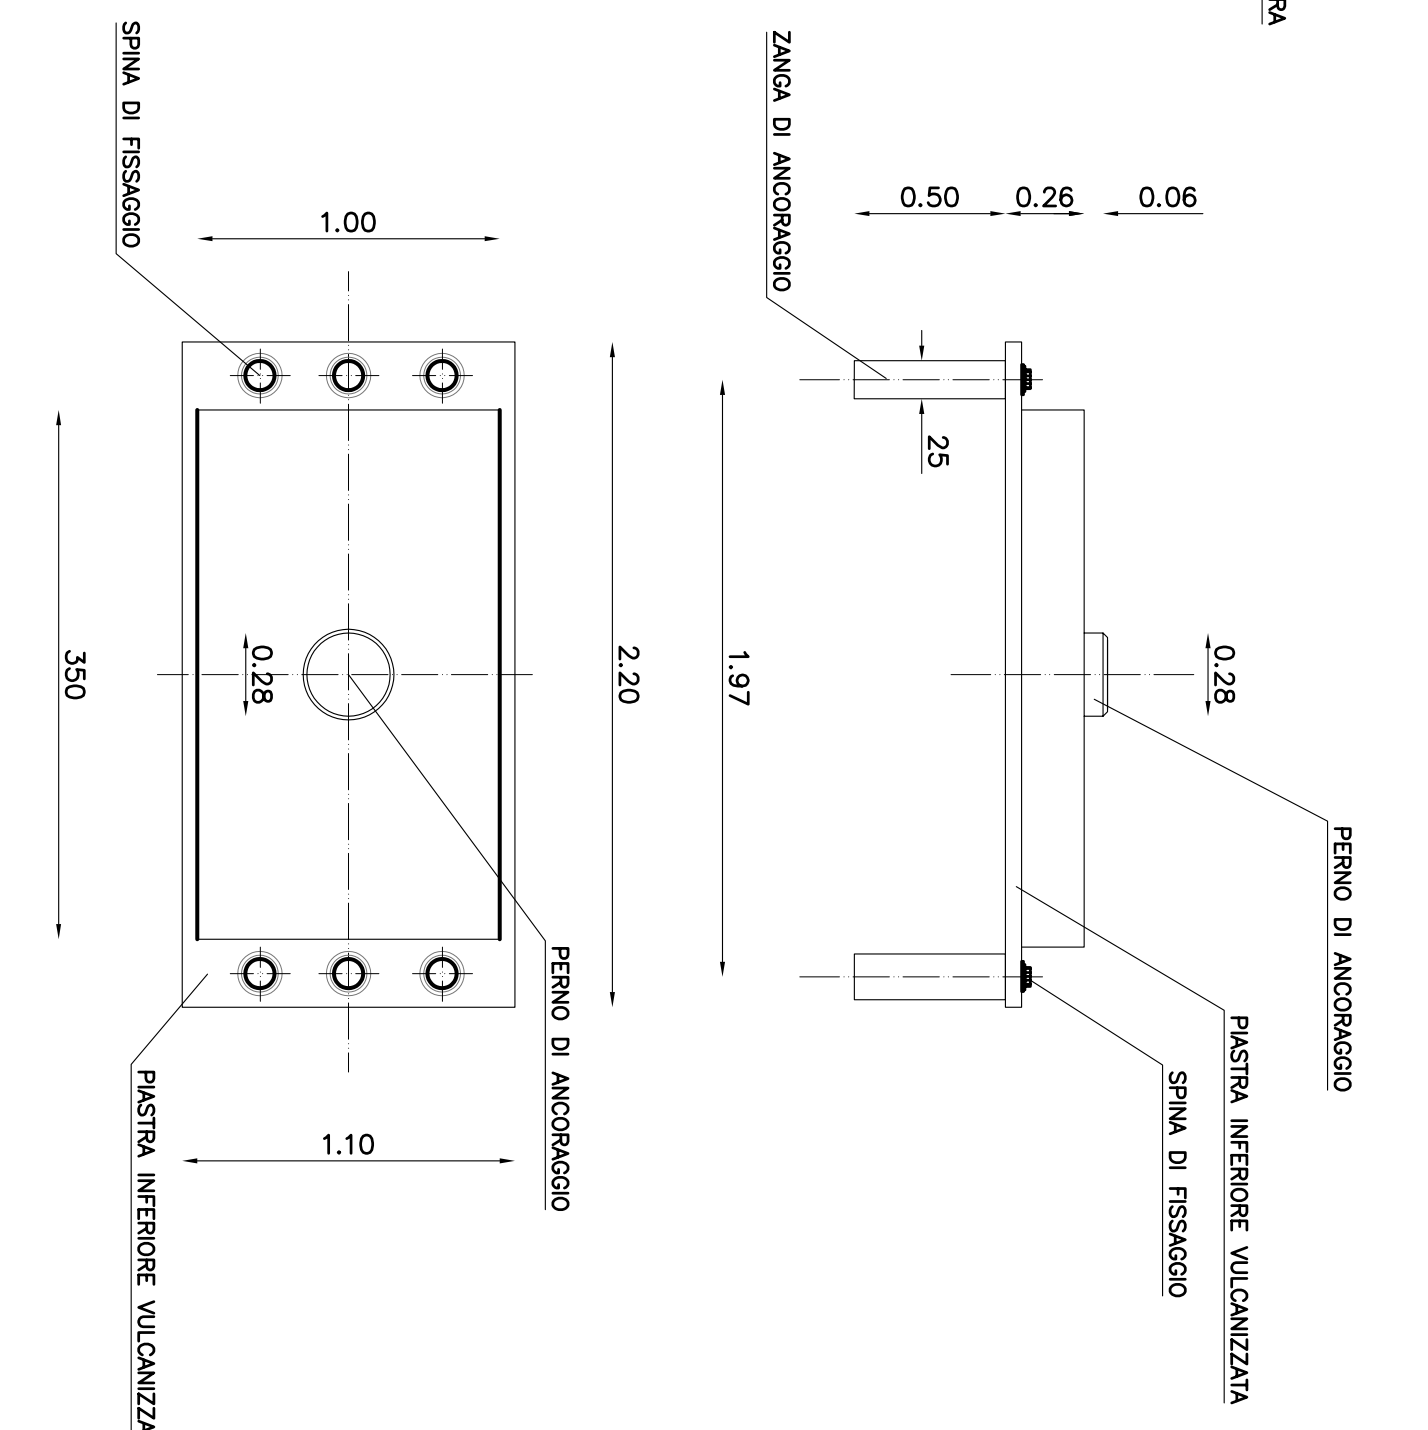

CONSORZIO DI BONIFICA DELLA  
BARAGGIA BIELLESE E VERCELLESE

RAFFORNIMENTO INVASO SUL TORRENTE SASSERA IN SOSTITUZIONE  
DELL'ESISTENTE PER IL SUPERAMENTO DELLE CRISI  
IDRICHE RICORRENTI, IL MIGLIORAMENTO DELL'EFFICACIA IDRICA  
DEGLI INVASI ESISTENTI SUL TORRENTE RAVANANIELLA ED OSTOLA,  
LA VALORIZZAZIONE AMBIENTALE DEL COMPRESORIO

|   |      |                             |
|---|------|-----------------------------|
|   |      | DATA PROGETTO<br>APRIL 2005 |
| PROGETTO DEFINITIVO                           |      | AUTORIZZAZIONE<br>DD25      |
| PARTIGLIARI COSTRUTTI<br>CORONAMENTO E SFIORO |      | SOGNA ASSOCIATI<br>SNC      |
| COLLABORATORE                                 | DATA | APPROVAZIONE                |
| ESABORITO                                     | DATA | DATA                        |
| DATA  | DATA | DATA                        |