




**SCHEMA ARMATURA
CONCI
Scala 1:50**

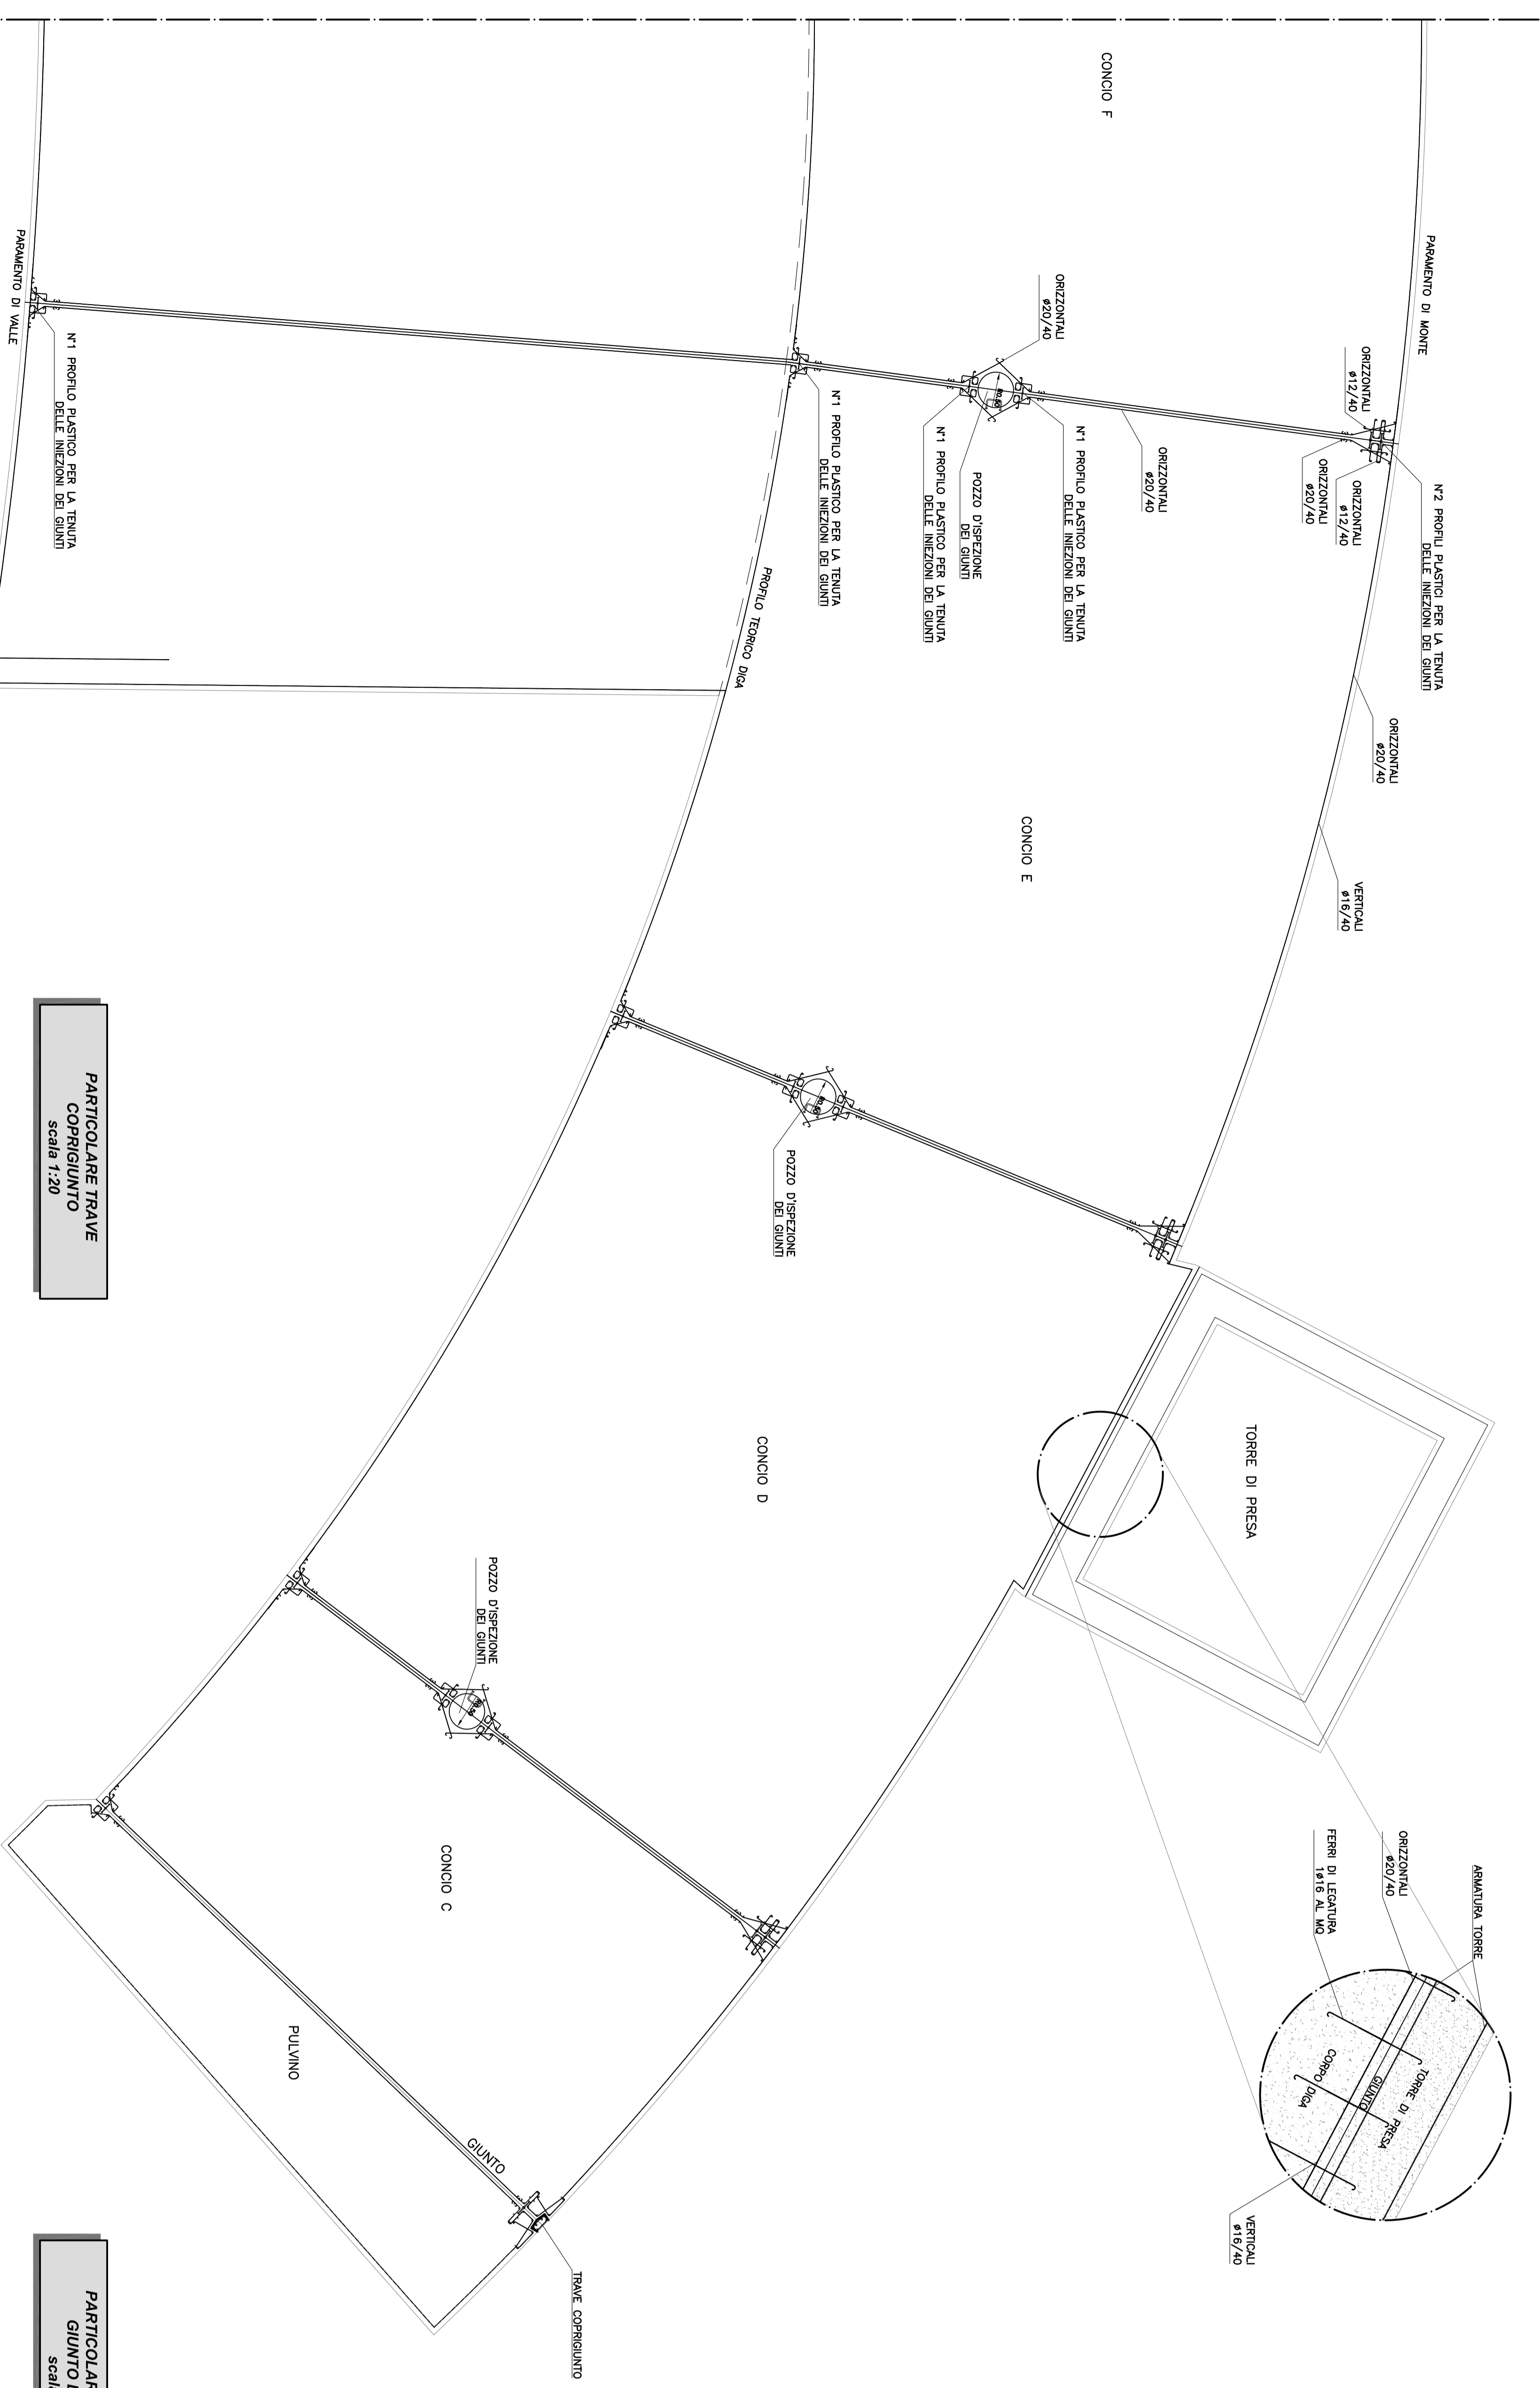





**SCHEMA ARMATURA
SFORO
Scala 1:50**

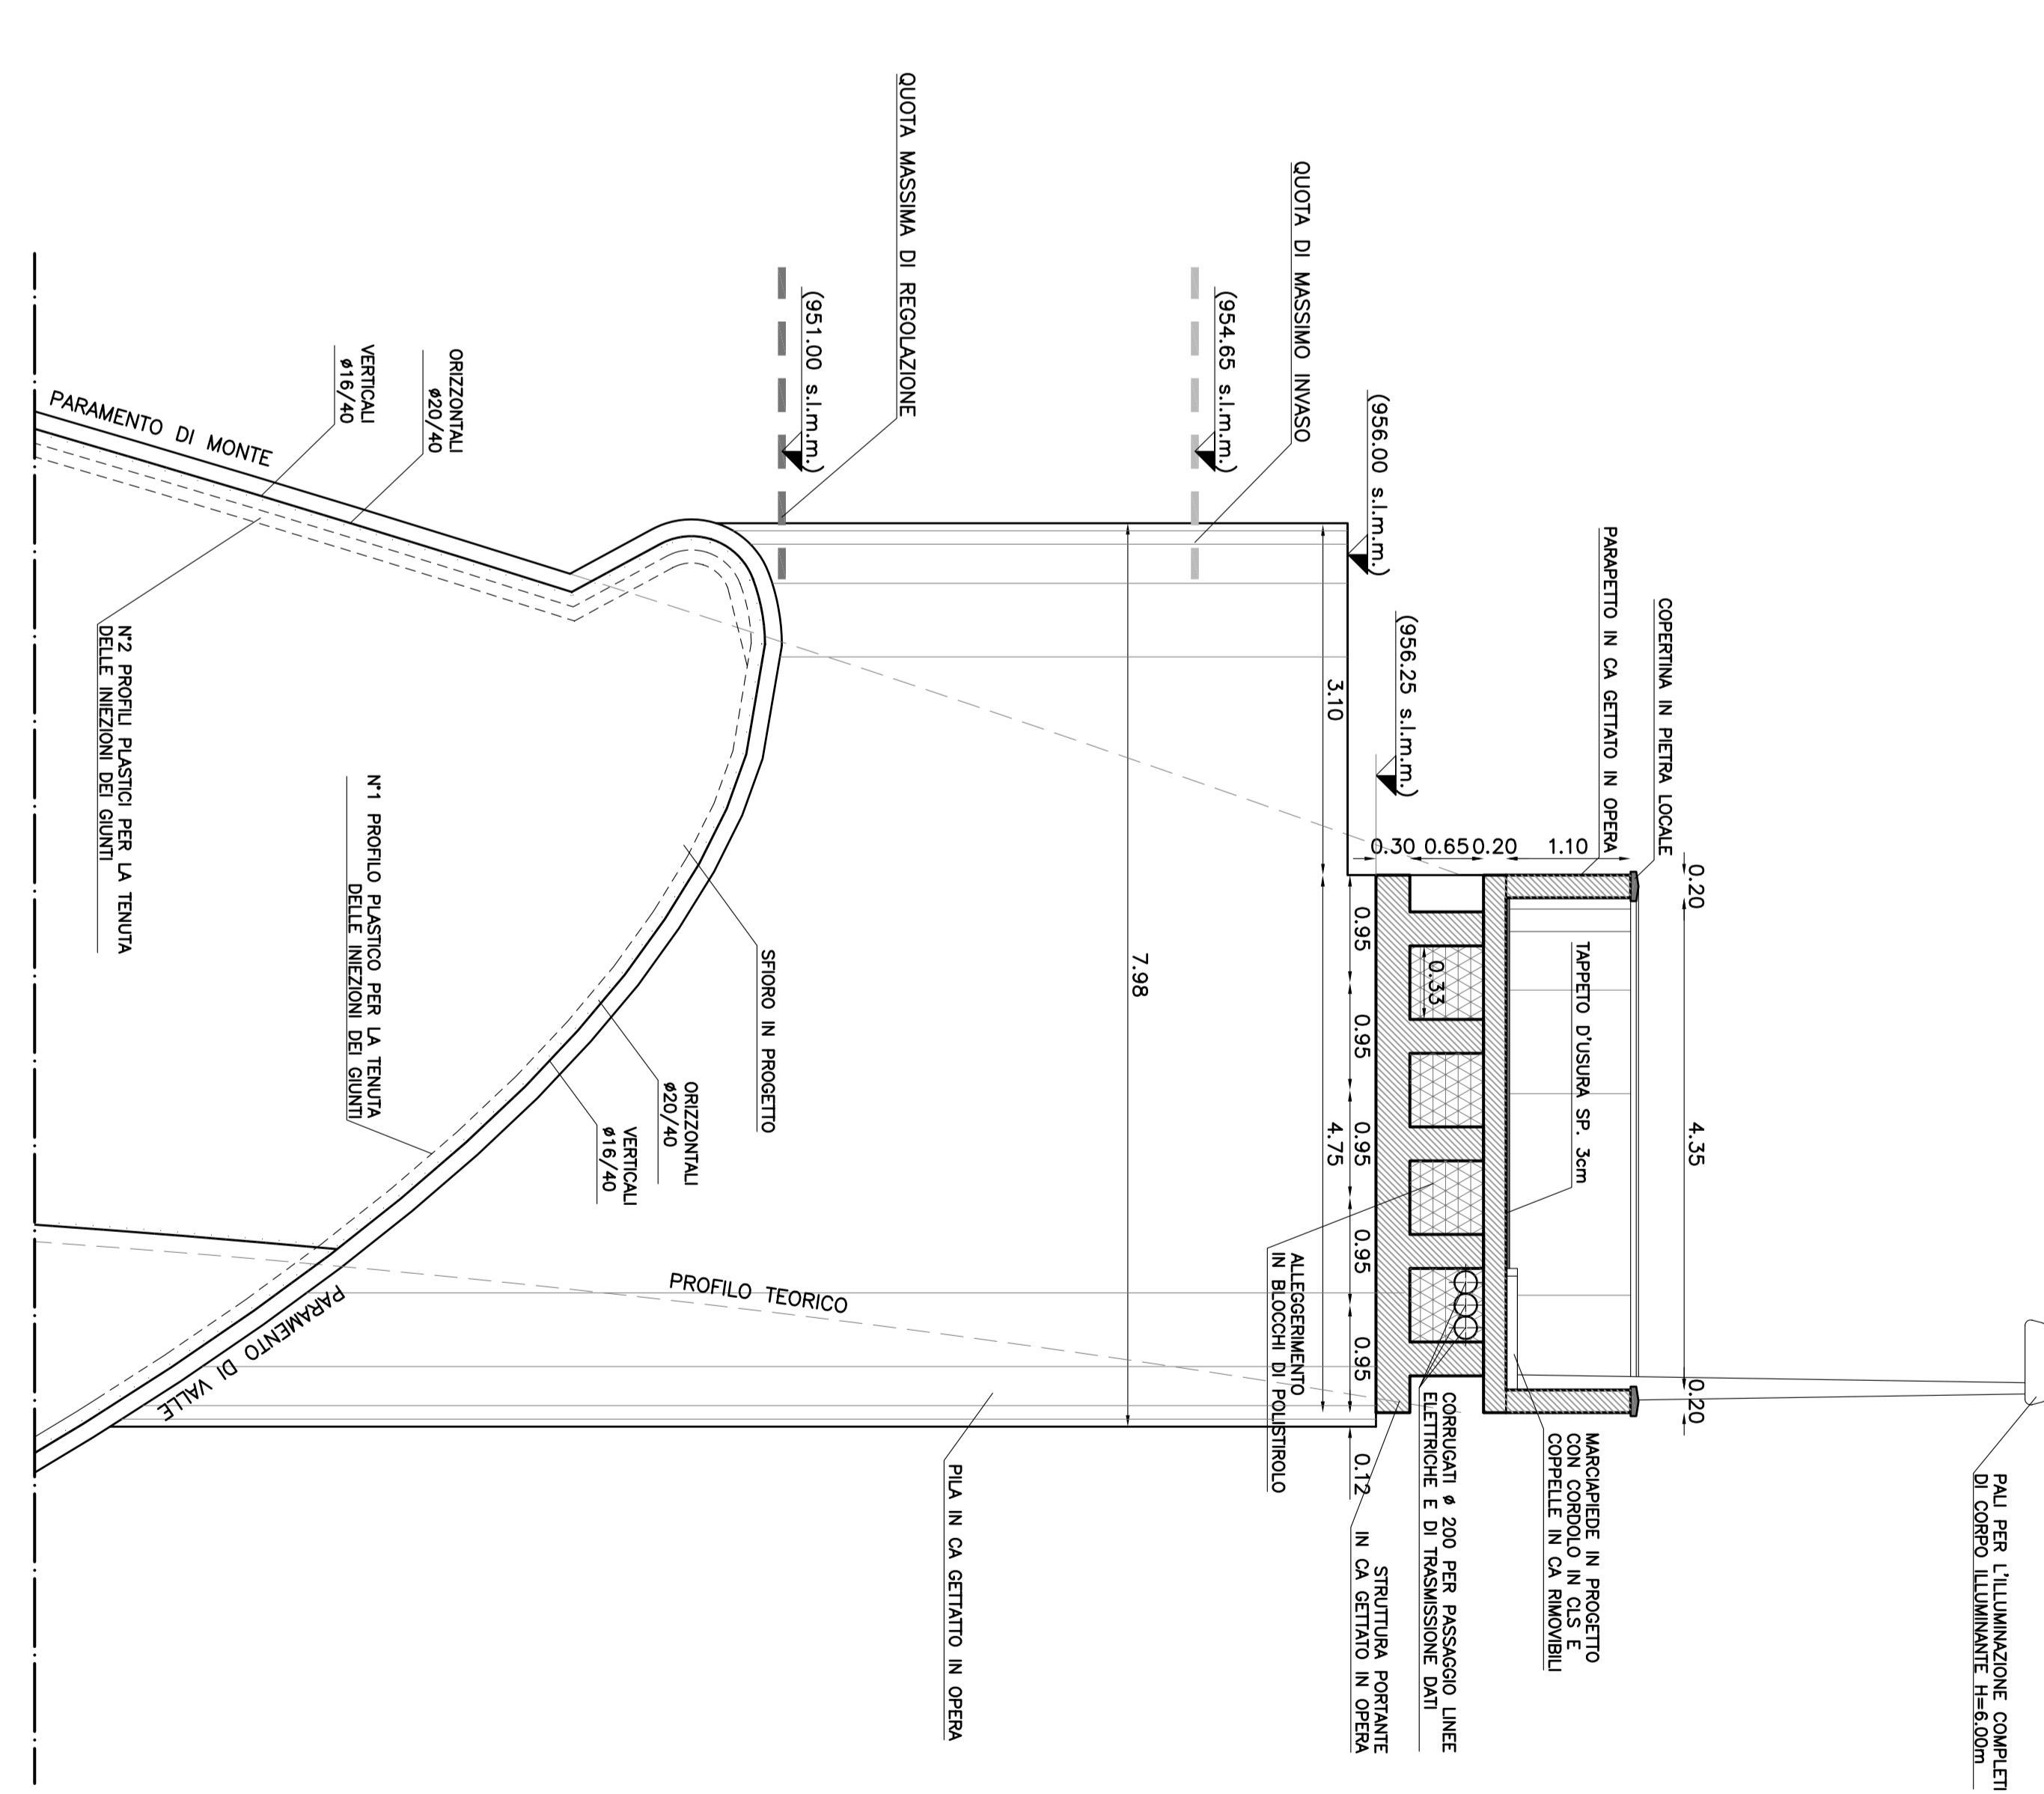

**PARTICOLARE TRAVE
COPRIGIUNTO
Scala 1:30**

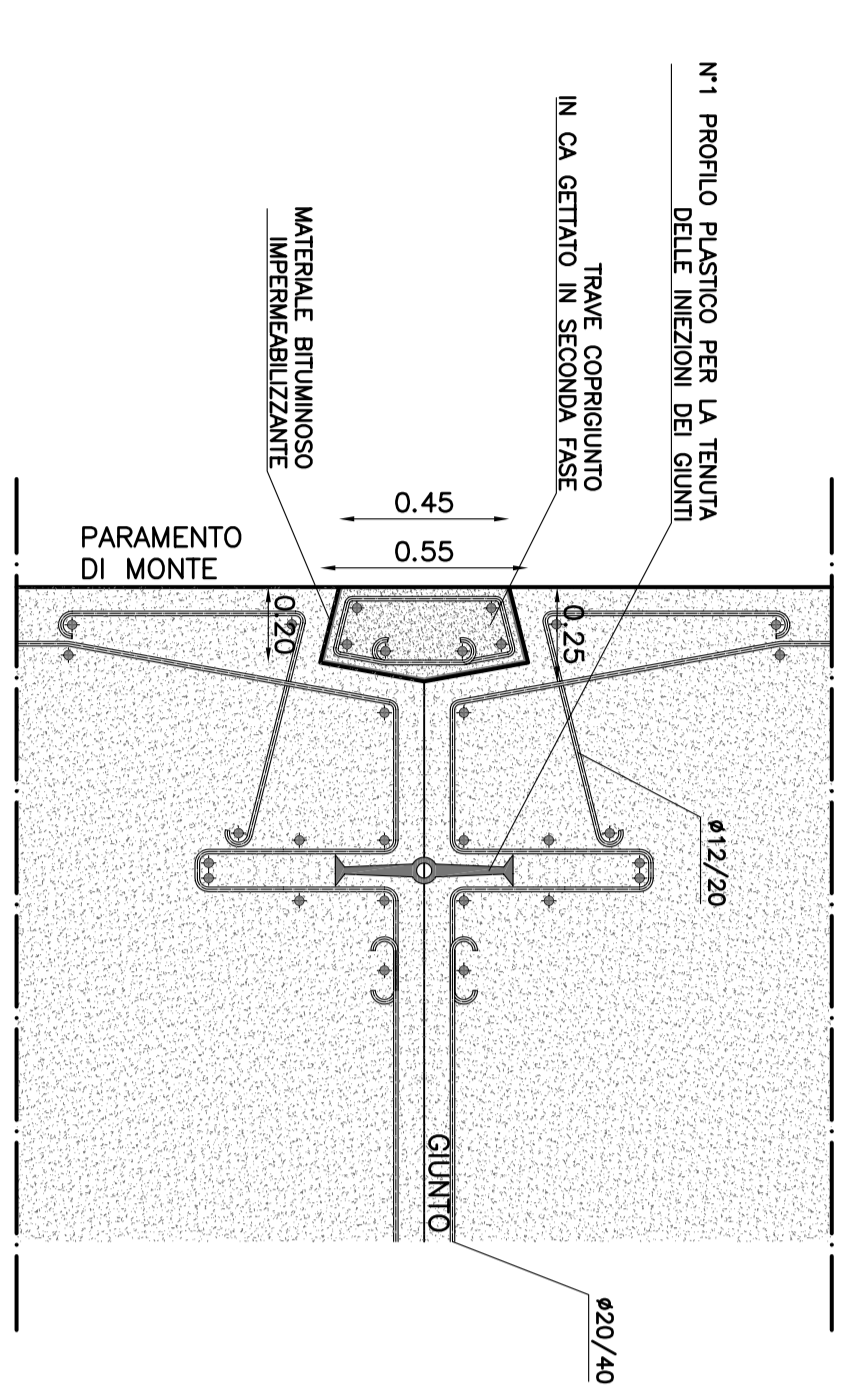

**PARTICOLARE ARMATURA
GIUNTO DI TENUTA
Scala 1:20**

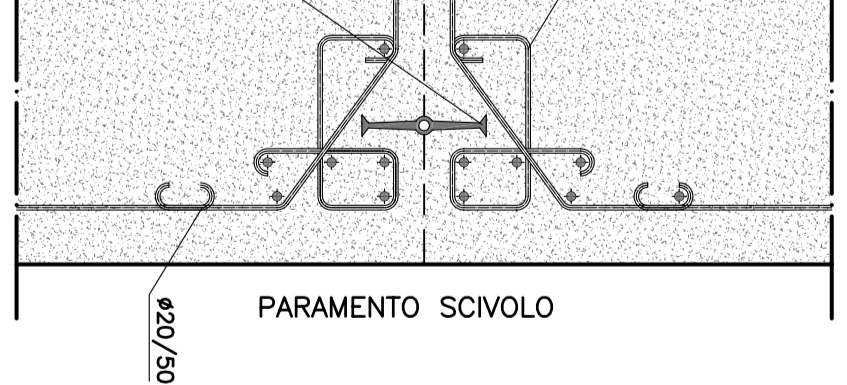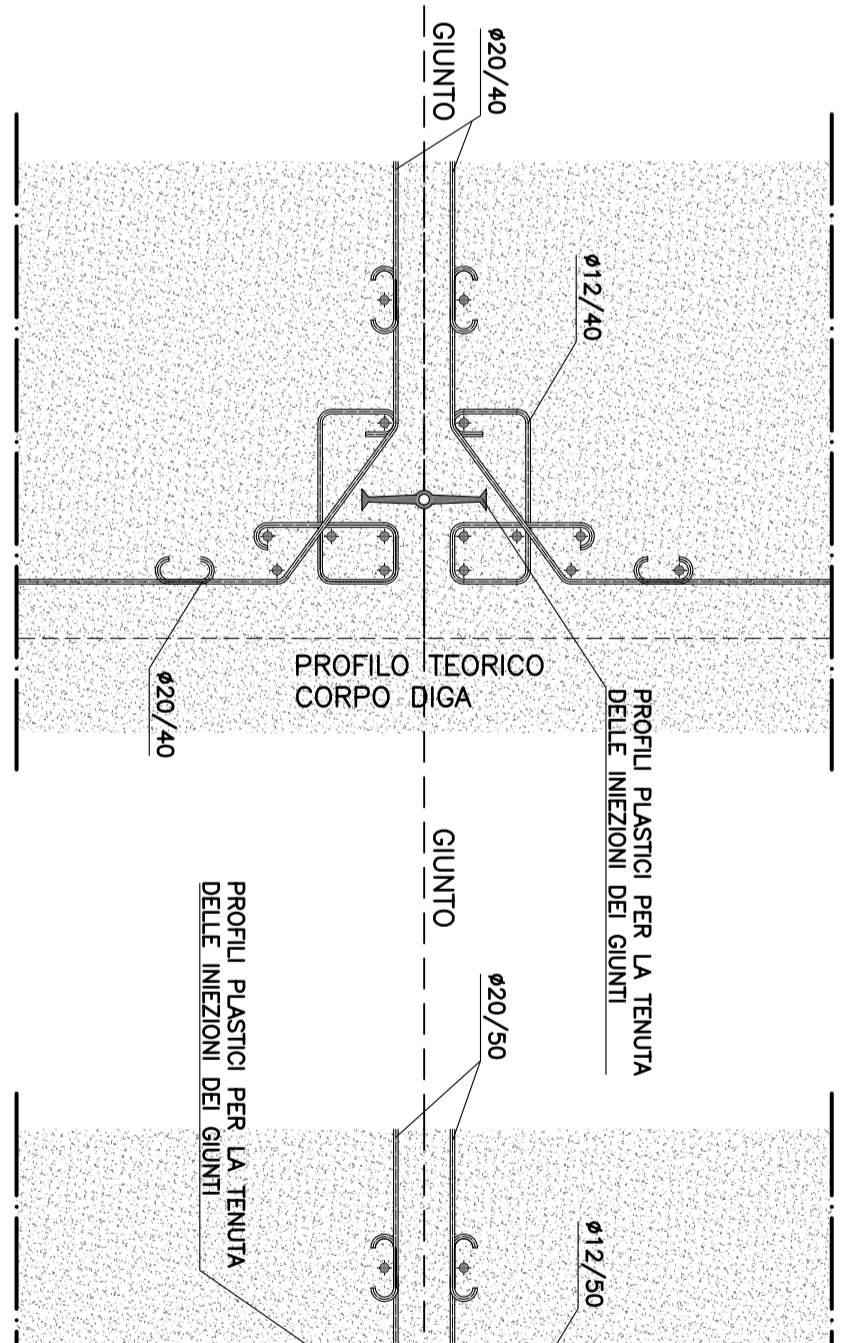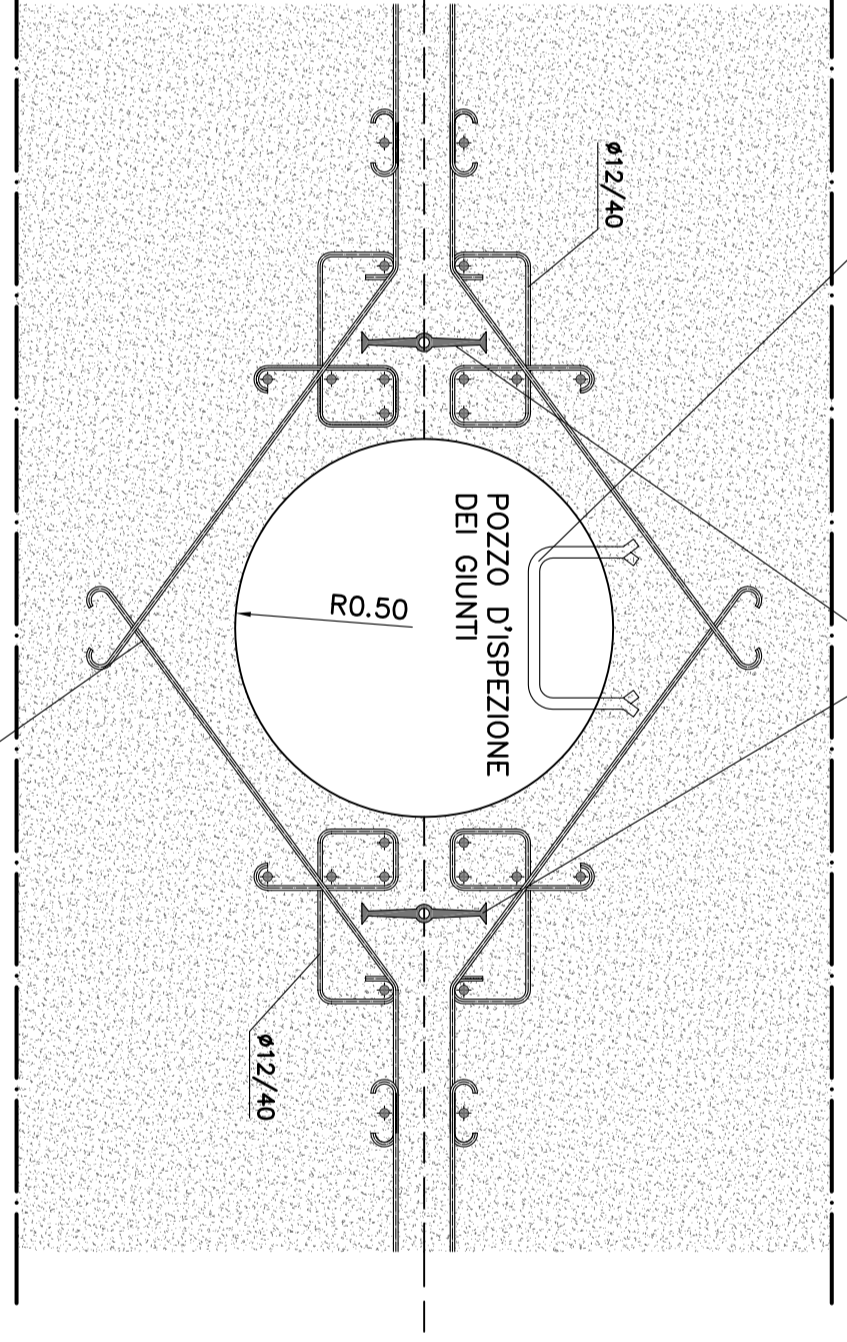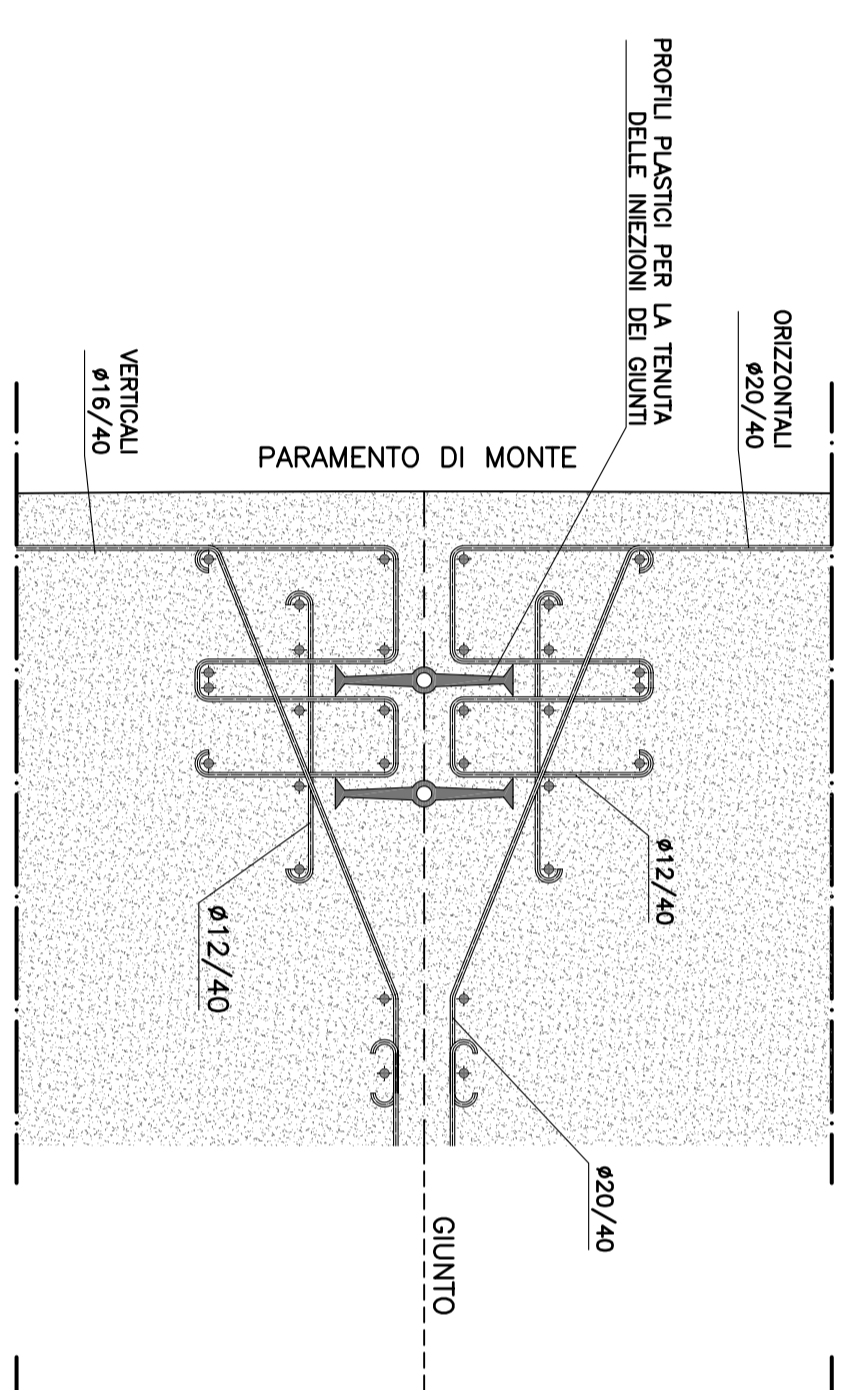

**CONSORZIO DI BONIFICA DELLA
BARAGGIA BIELLESE E VERCELLESE**

NUOVA DIGA

**SCHEMA ARMATURE CONCI,
SFORATORI E POZZI D'ISPEZIONE**

DD27

SCALA 1:50

PROGETTO DEFINITIVO

STE C I s.r.l.
SOCIETA' DI INGEGNERIA
E PROGETTAZIONE
PER IL TERRITORIO
E L'AMBIENTE

ING. A. BIANCHI
DIR. IN CARICA

REVISIONE	DATA	CAUSA	PROGETTISTA	VERIFICATORE
01	15/05/2022	PROGETTO	A. BIANCHI	A. BIANCHI
02	15/05/2022	PROGETTO	A. BIANCHI	A. BIANCHI