

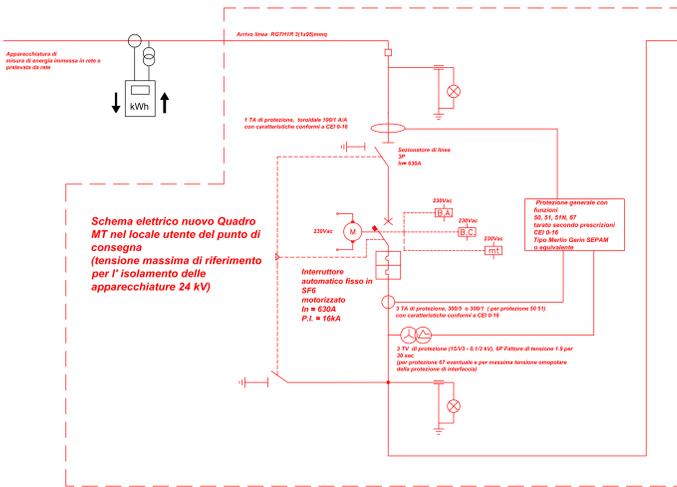



**QUADRO GENERALE MT
NELL'EDIFICIO SECONDARIO**

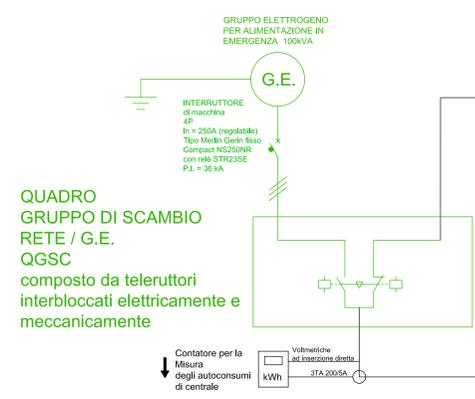


**QUADRO GENERALE MT
NELL'EDIFICIO DI MANOVRA**

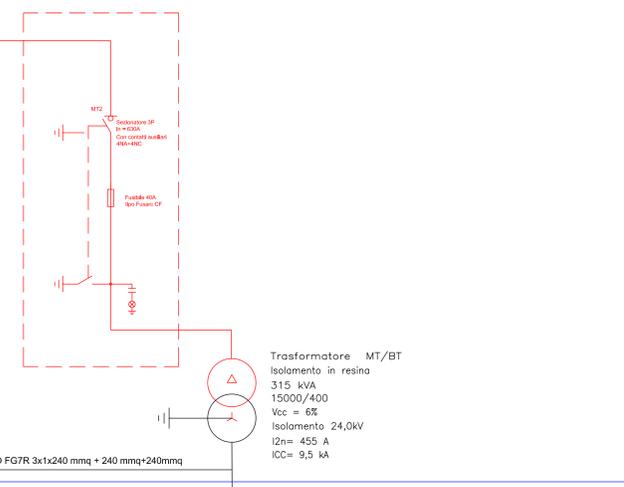

**QUADRO GENERALE DI BASSA TENSIONE
QGBT
(PER LA DEFINIZIONE DELLE ALIMENTAZIONI IN PARTENZA DAL QGBT SI VEDA LA TAVOLA n. 14)**

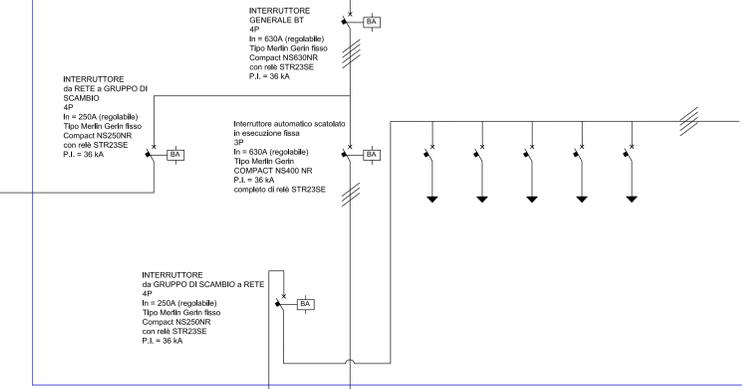

QUADRO GENERALE DI PARALLELO E INTERFACCIA QPAR

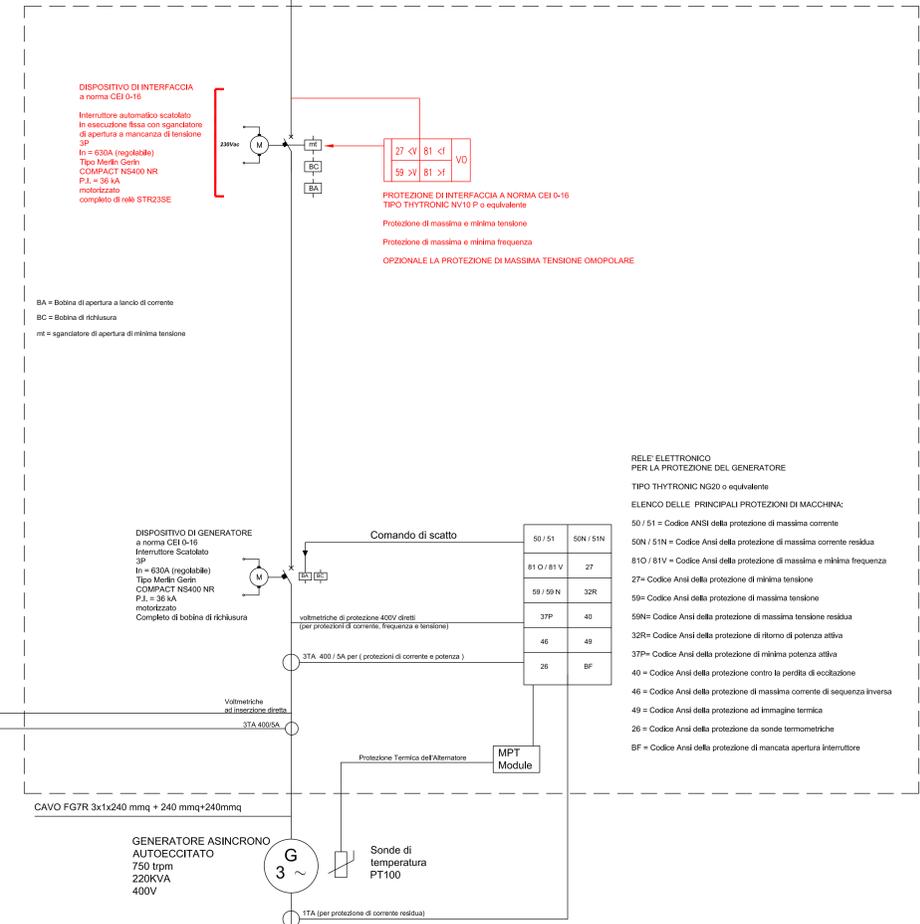

RELE ELETTRONICO PER LA PROTEZIONE DEL GENERATORE TIPO THYTRONIC NG20 o equivalente

ELENCO DELLE PRINCIPALI PROTEZIONI DI MACCHINA:

50 / 51	50N / 51N
81 O / 81 V	27
59 / 59 N	32R
37P	40
46	49
26	BF

50 / 51 = Codice ANSI della protezione di massima corrente
50N / 51N = Codice Ansi della protezione di massima corrente residua
81 O / 81 V = Codice Ansi della protezione di massima e minima frequenza
27 = Codice Ansi della protezione di minima tensione
59 = Codice Ansi della protezione di massima tensione
59N = Codice Ansi della protezione di massima tensione residua
32R = Codice Ansi della protezione di ritorno di potenza attiva
37P = Codice Ansi della protezione di minima potenza attiva
40 = Codice Ansi della protezione contro la perdita di eccitazione
46 = Codice Ansi della protezione di massima corrente di sequenza inversa
49 = Codice Ansi della protezione ad immagine termica
26 = Codice Ansi della protezione da sonde termometriche
BF = Codice Ansi della protezione di mancata apertura interruttore

CONSORZIO DI BONIFICA DELLA BARAGGIA BIELLESE E VERCELLESE

RIFACIMENTO INVASO SUL TORRENTE SESSERA IN SOSTITUZIONE DELL'ESISTENTE PER IL SUPERAMENTO DELLE CRISI IDRICHE RICORRENTI, IL MIGLIORAMENTO DELL'EFFICIENZA IDRICA DEGLI INVASI ESISTENTI SUI TORRENTI RAVASANELLA ED OSTOLA, LA VALORIZZAZIONE AMBIENTALE DEL COMPRESORIO

NUOVA DIGA

SCHEMA ELETTRICO UNIFILARE MT/BT

PROGETTO DEFINITIVO

STUDIO TECNICO ING. ACCIARO
Via Duce 2/centro n. 33
12011 Ingomerio (CN)
tel/ fax 0152-22557 e-mail studio.acciaro@libero.it

DATA PROGETTO
APRILE 2010

ASSICURAMENTO PROGETTO

DATA N.
DD59

SCALA ORIGIN.

PRATICA N.
05/10

AVV. N. B. 80
FILE : 00100-0009

REVISIONE	RF	ELABORATO	GAIA	SEGNALATO	CONTRULLO	APPROVAZIONE
CONTROLLATO	FRMA	REC.	RF	SC.		